



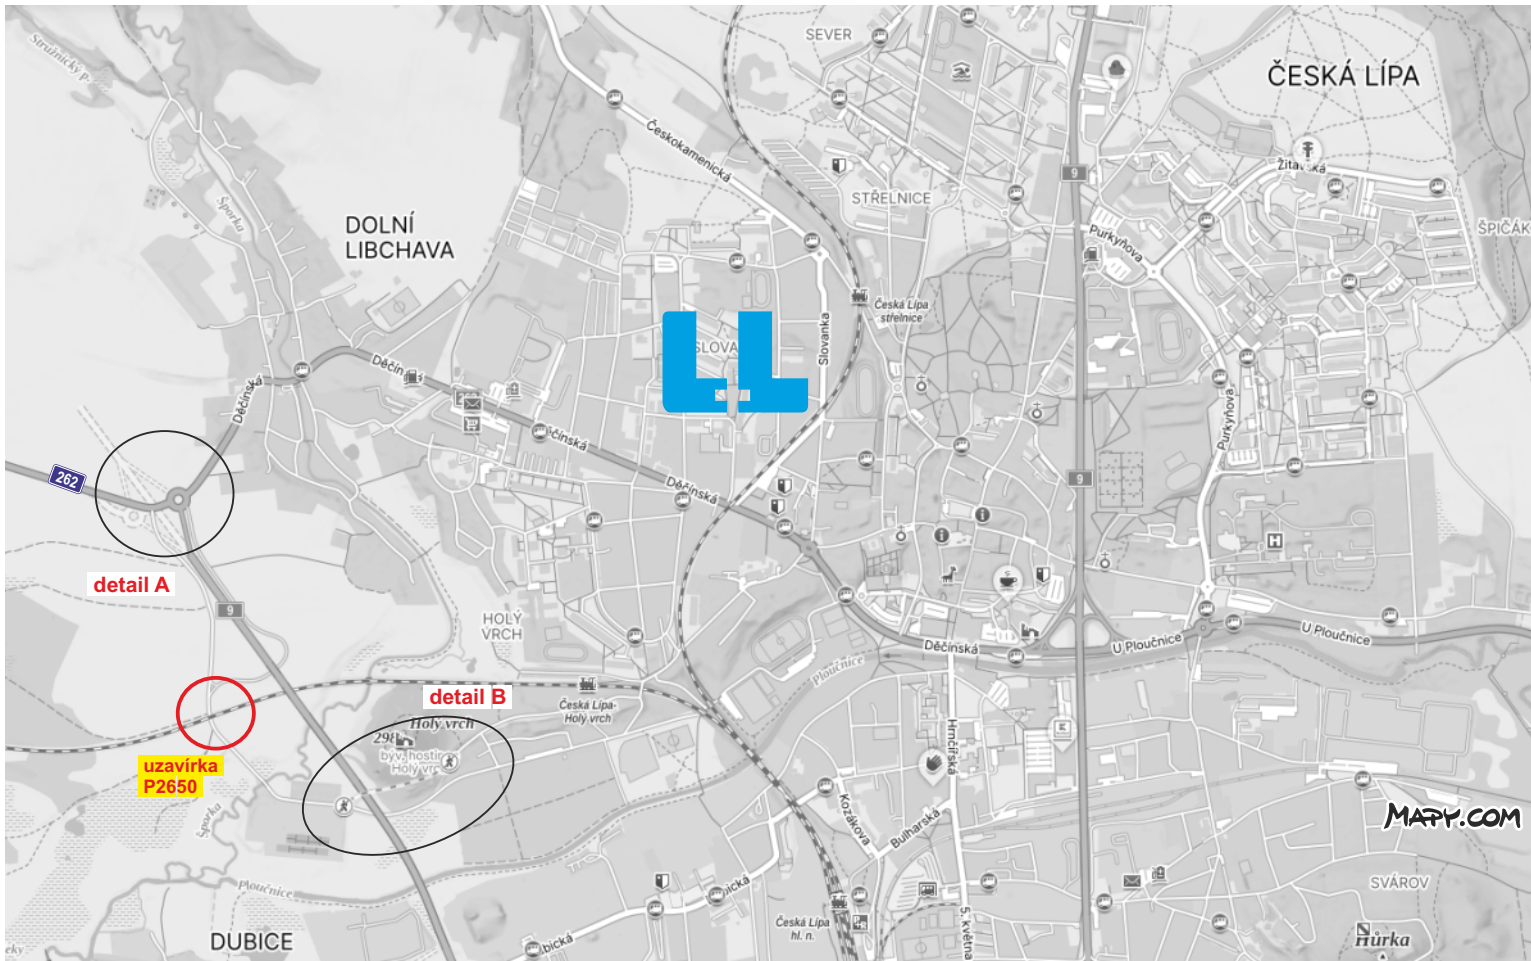


Provedení značek musí odpovídat platné příloze vyhlášky MDS č. 294/2015 Sb., kterou se provádí zákon o provozu na pozemních komunikacích, ČSN EN 12899-1 a Vzorovým listům staveb pozemních komunikací, část VL 6.1 „Svislé dopravní značky“. Pro umístění dopravního značení musí být dodrženy podmínky dané TP66 –Označení pracovních míst na pozemních komunikacích III. vydání.

Investor:		 Dopravní značení Litoměřice s.r.o. Mlékojedy 102, 412 01 Mlékojedy IČ: 06603076, DIČ: CZ06603076		
Zhotovitel:	Rataela a.s., Bolzanova 1678/5, 11000 Praha 1			
Kraj:	Liberecký	Vypracoval/a:	Tereza Řeřichová	
Katastrální Území:	Česká Lípa	Kontroloval:	Bc. Tomáš Lipš	
Zakázka/Akce: Horní Police - Česká Lípa, oprava přejezdů 18,225 P2650, 13,844 P2647		Číslo zakázky:	260081	
		Datum:	08/2026	
Obsah:	P2650 Dopravní situace - širší vztahy, uzavírka, detail A, detail B		Počet příloh:	4

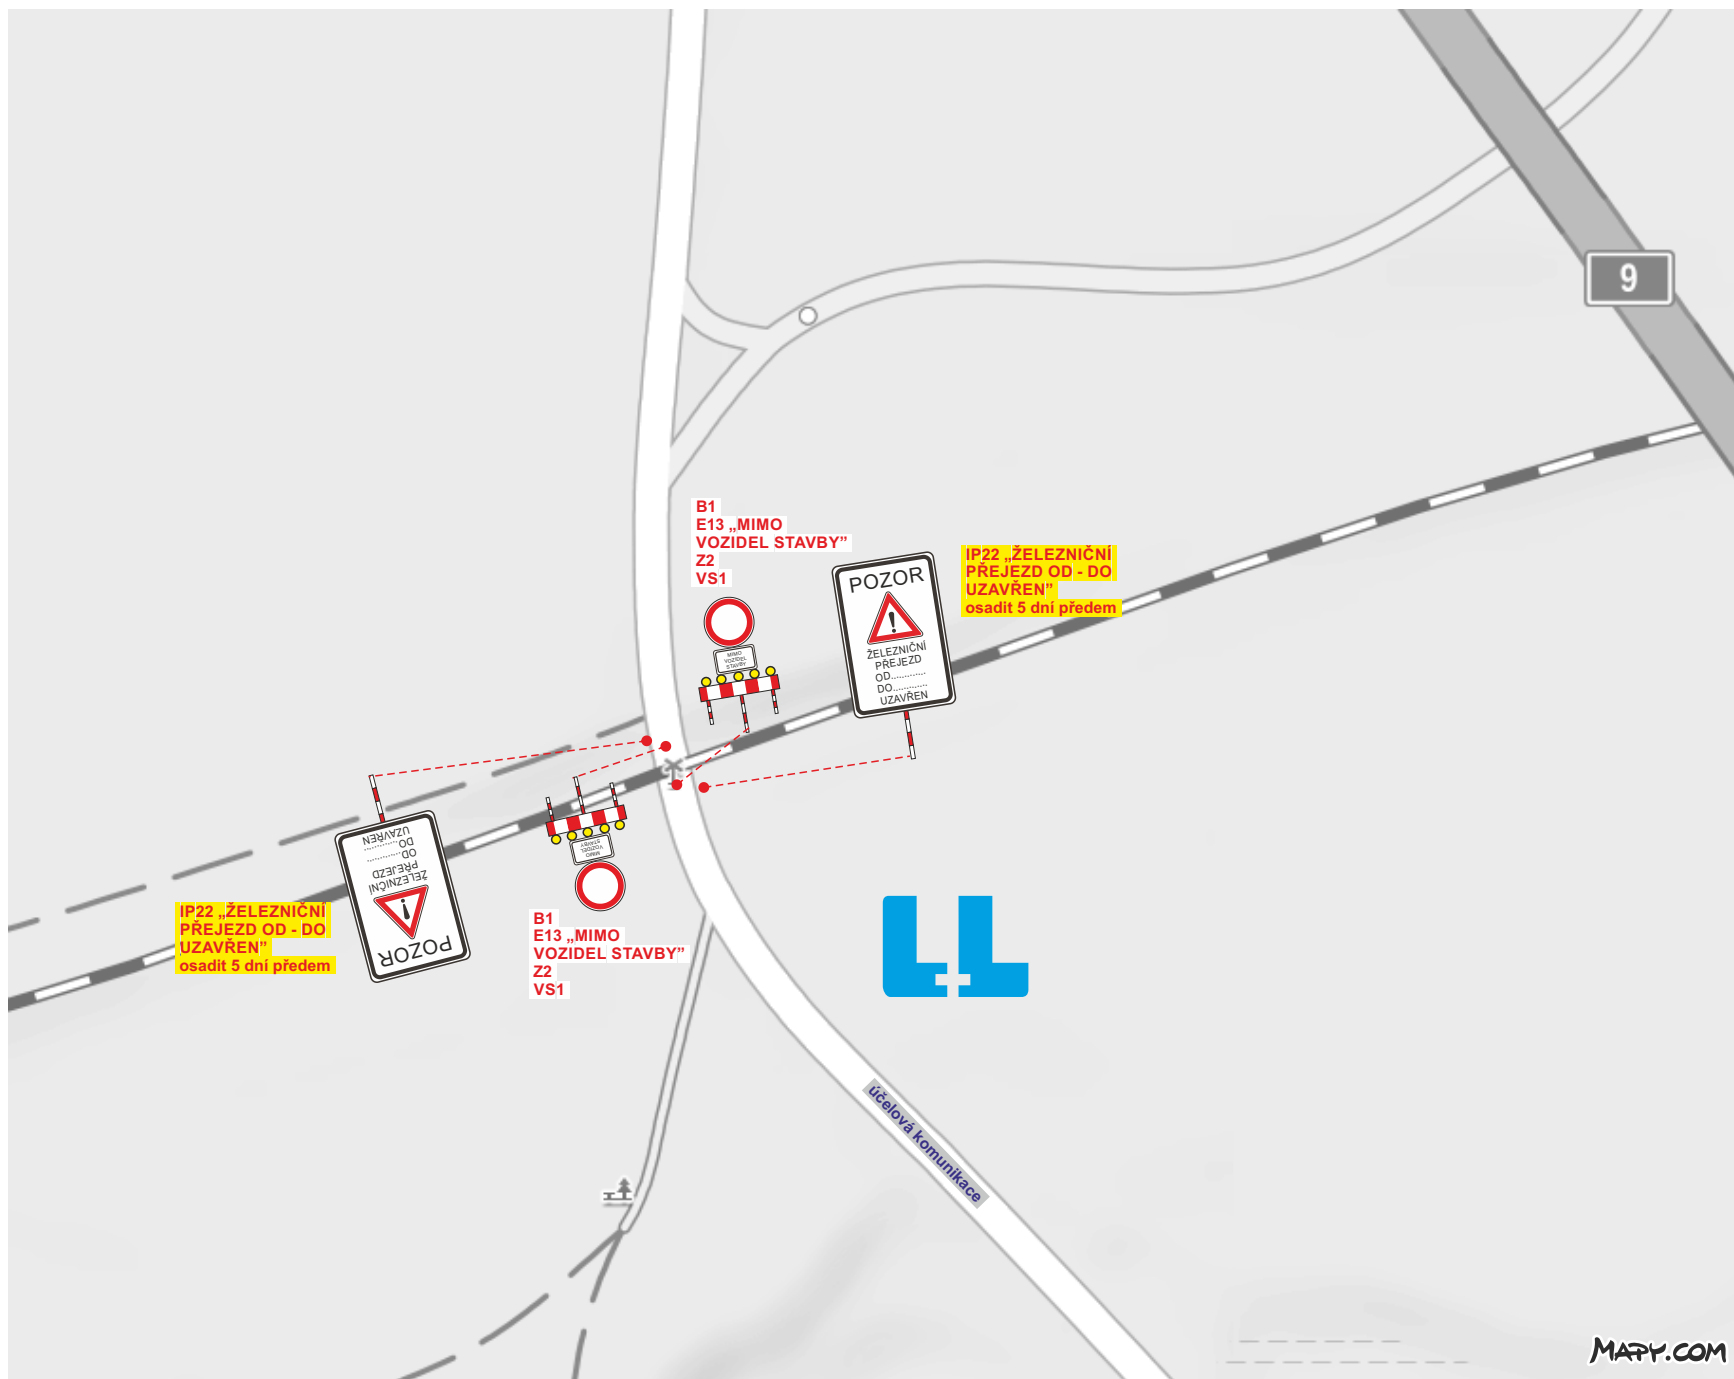

detail A

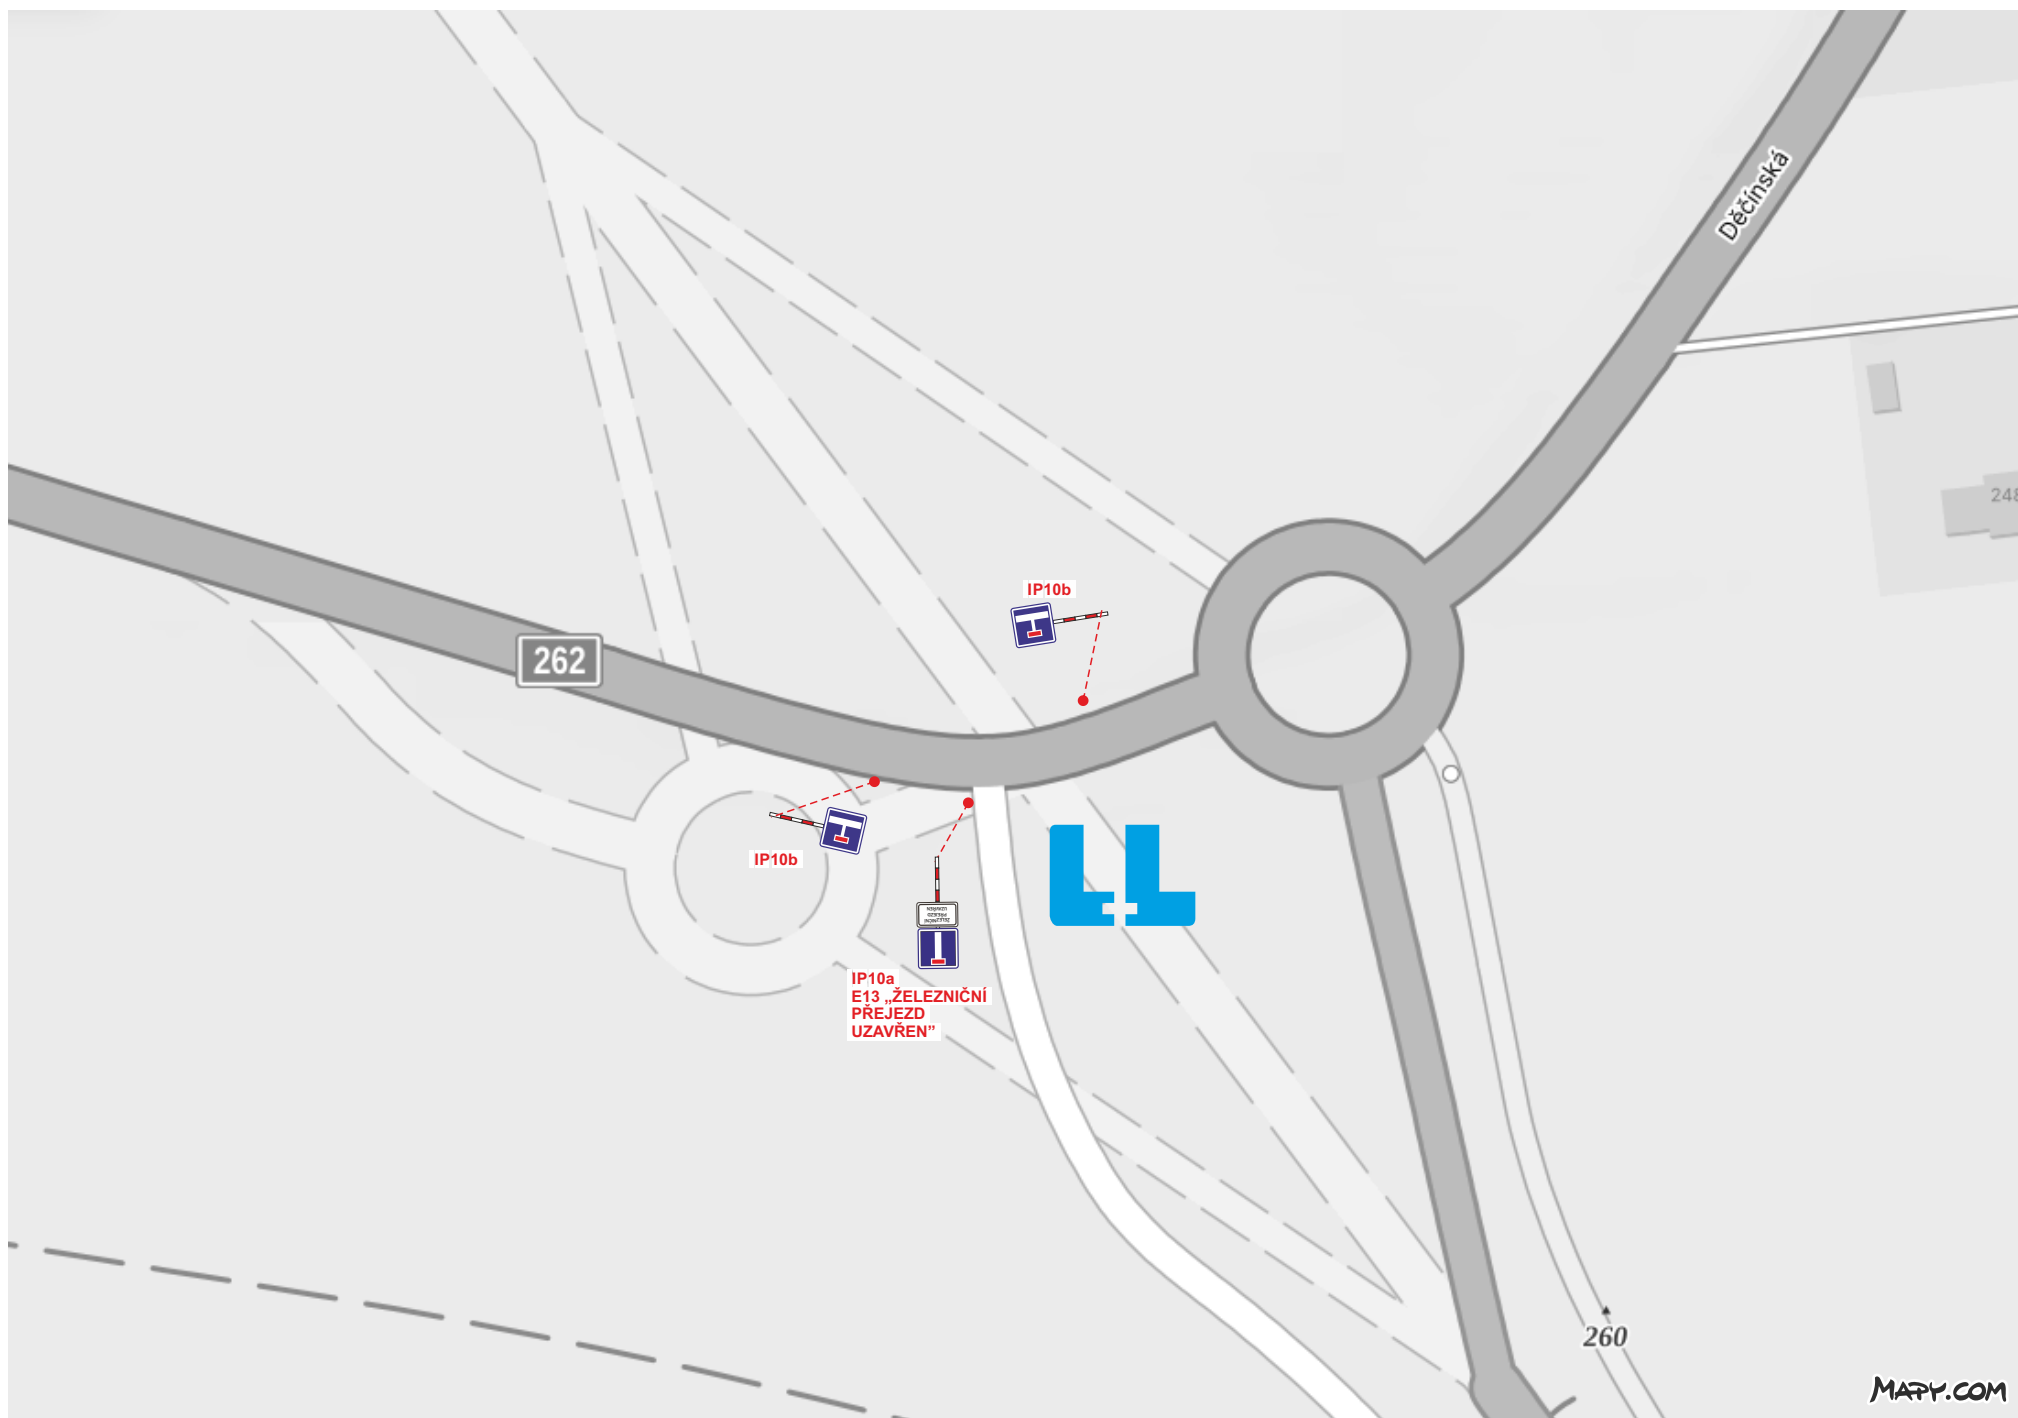

detail B

