


OBJ. TRASA




SITUACE DIO 1



PLATNOST DOKUMENTACE		
V dne	V dne	V dne

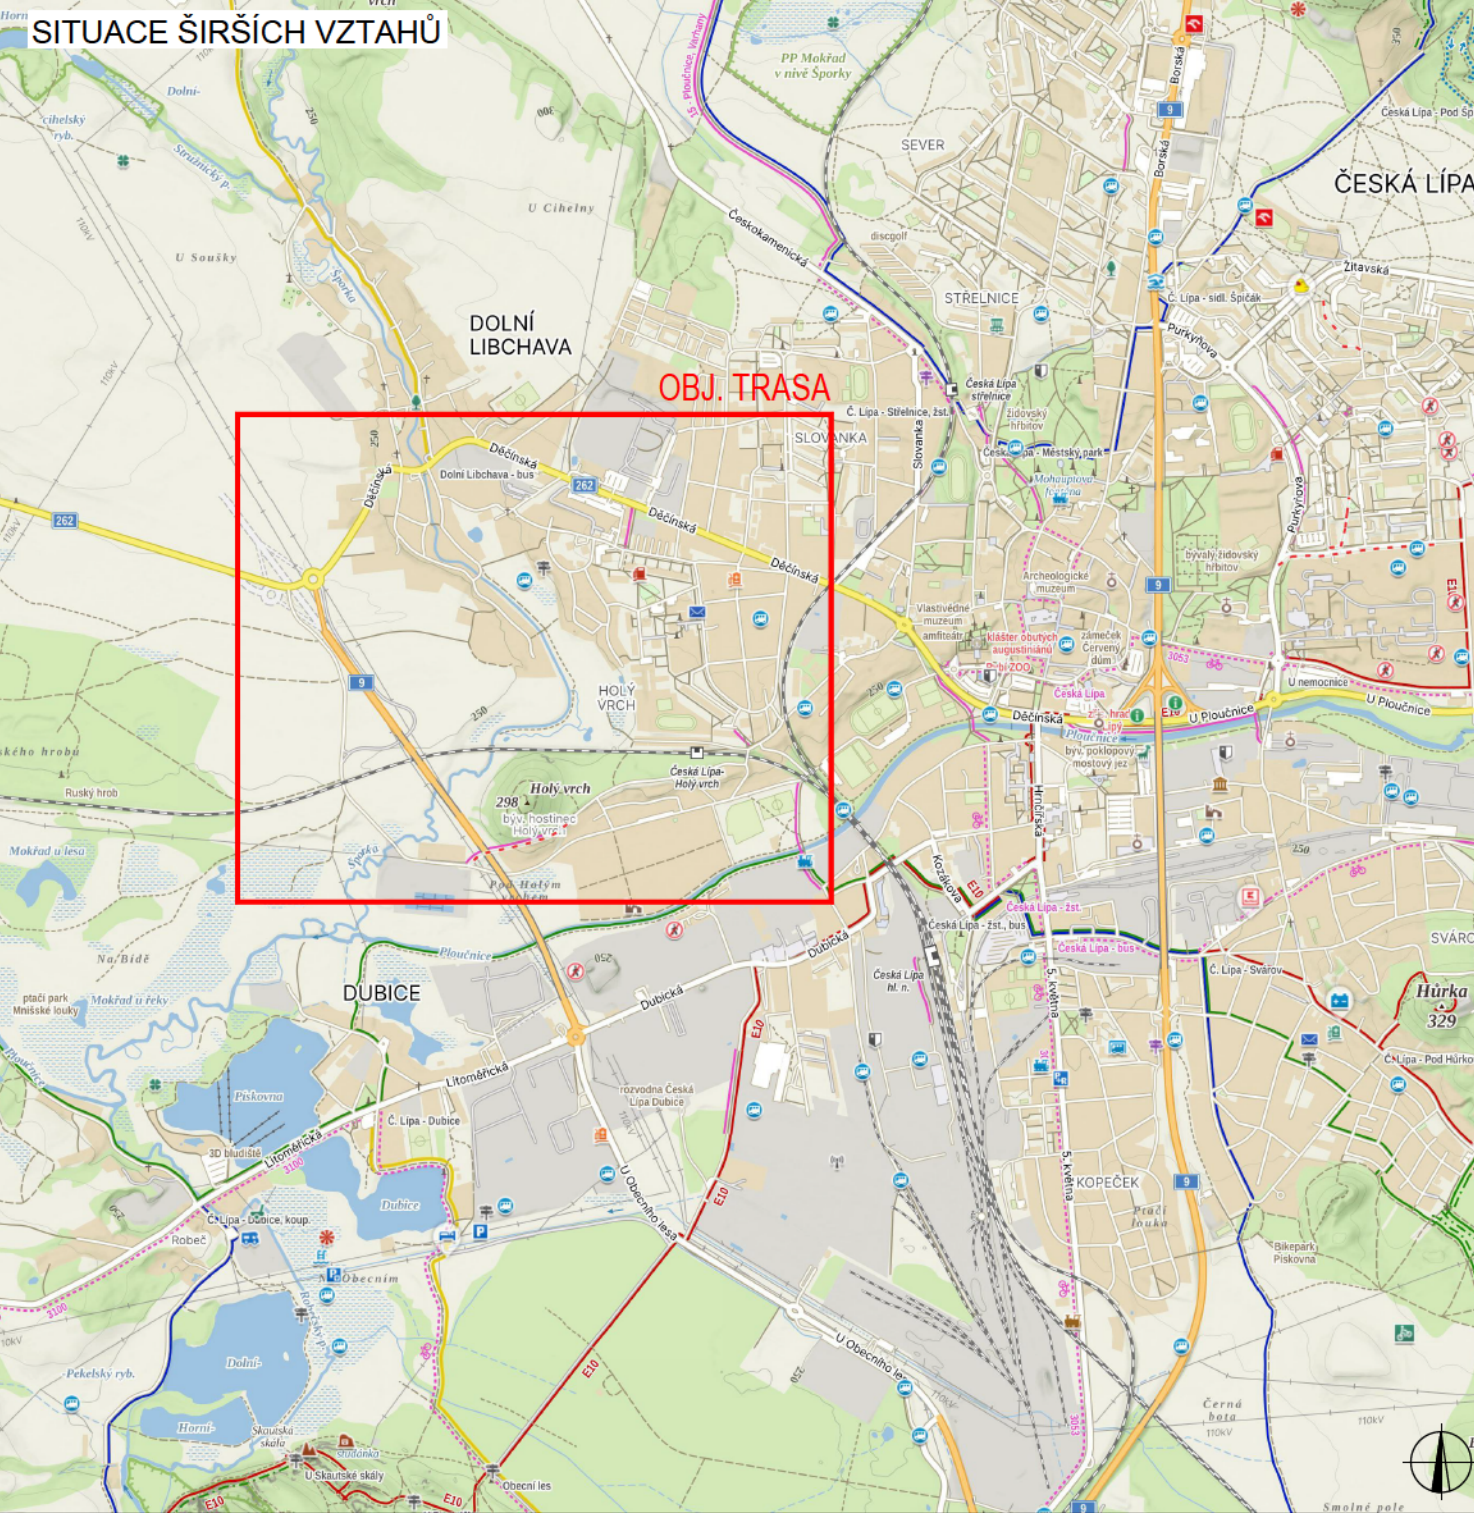

LEGENDA	
 TRVALÉ VISILÉ DOPRAVNÍ ZNAČENÍ	 DOČASNÉ ZNEPLATNĚNÉ TRVALÉ DOPRAVNÍ ZNAČENÍ
 NAVRŽENÉ PŘECHODNÉ DOPRAVNÍ ZNAČENÍ	 UZAVŘENÝ ÚSEK
INSTALACE PŘECHODNÉHO DOPRAVNÍHO ZNAČENÍ BUDE PROVEDENO DLE PRAVIDEL TP 65 A TP 66 A TP 133	
 UZAVŘENÝ ÚSEK	 UZAVŘENÝ ÚSEK
 UZAVŘENÝ ÚSEK	 UZAVŘENÝ ÚSEK

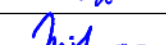ZODPOVĚDNÝ PROJEKTANT	Richard Peška		 GEFAB CS spol. s r.o. Švédská 324/5, 620 00 Brno www.gefab.cz	
VYPRACOVAL	Nikolas Mikyska			
KONTROLOVAL	Richard Peška			
NÁZEV STAVBY	I/9 Dubice - Dolní Libchava uzavírka MK Boženy Němcové okres Česká Lípa, Liberecký kraj		 GEFAB CS spol. s r.o. Švédská 324/5, 620 00 Brno www.gefab.cz	
OBSAH	Situace dopravně-inženýrských opatření		ČÍSLO ZAKÁZKY	
			DATAUM	06/2026
			FORMAT	A2
			MĚŘITKO	
			ÚČEL	RDS
			ČÍSLO PŘÍLOHY	01
			SOUPRÁVA	