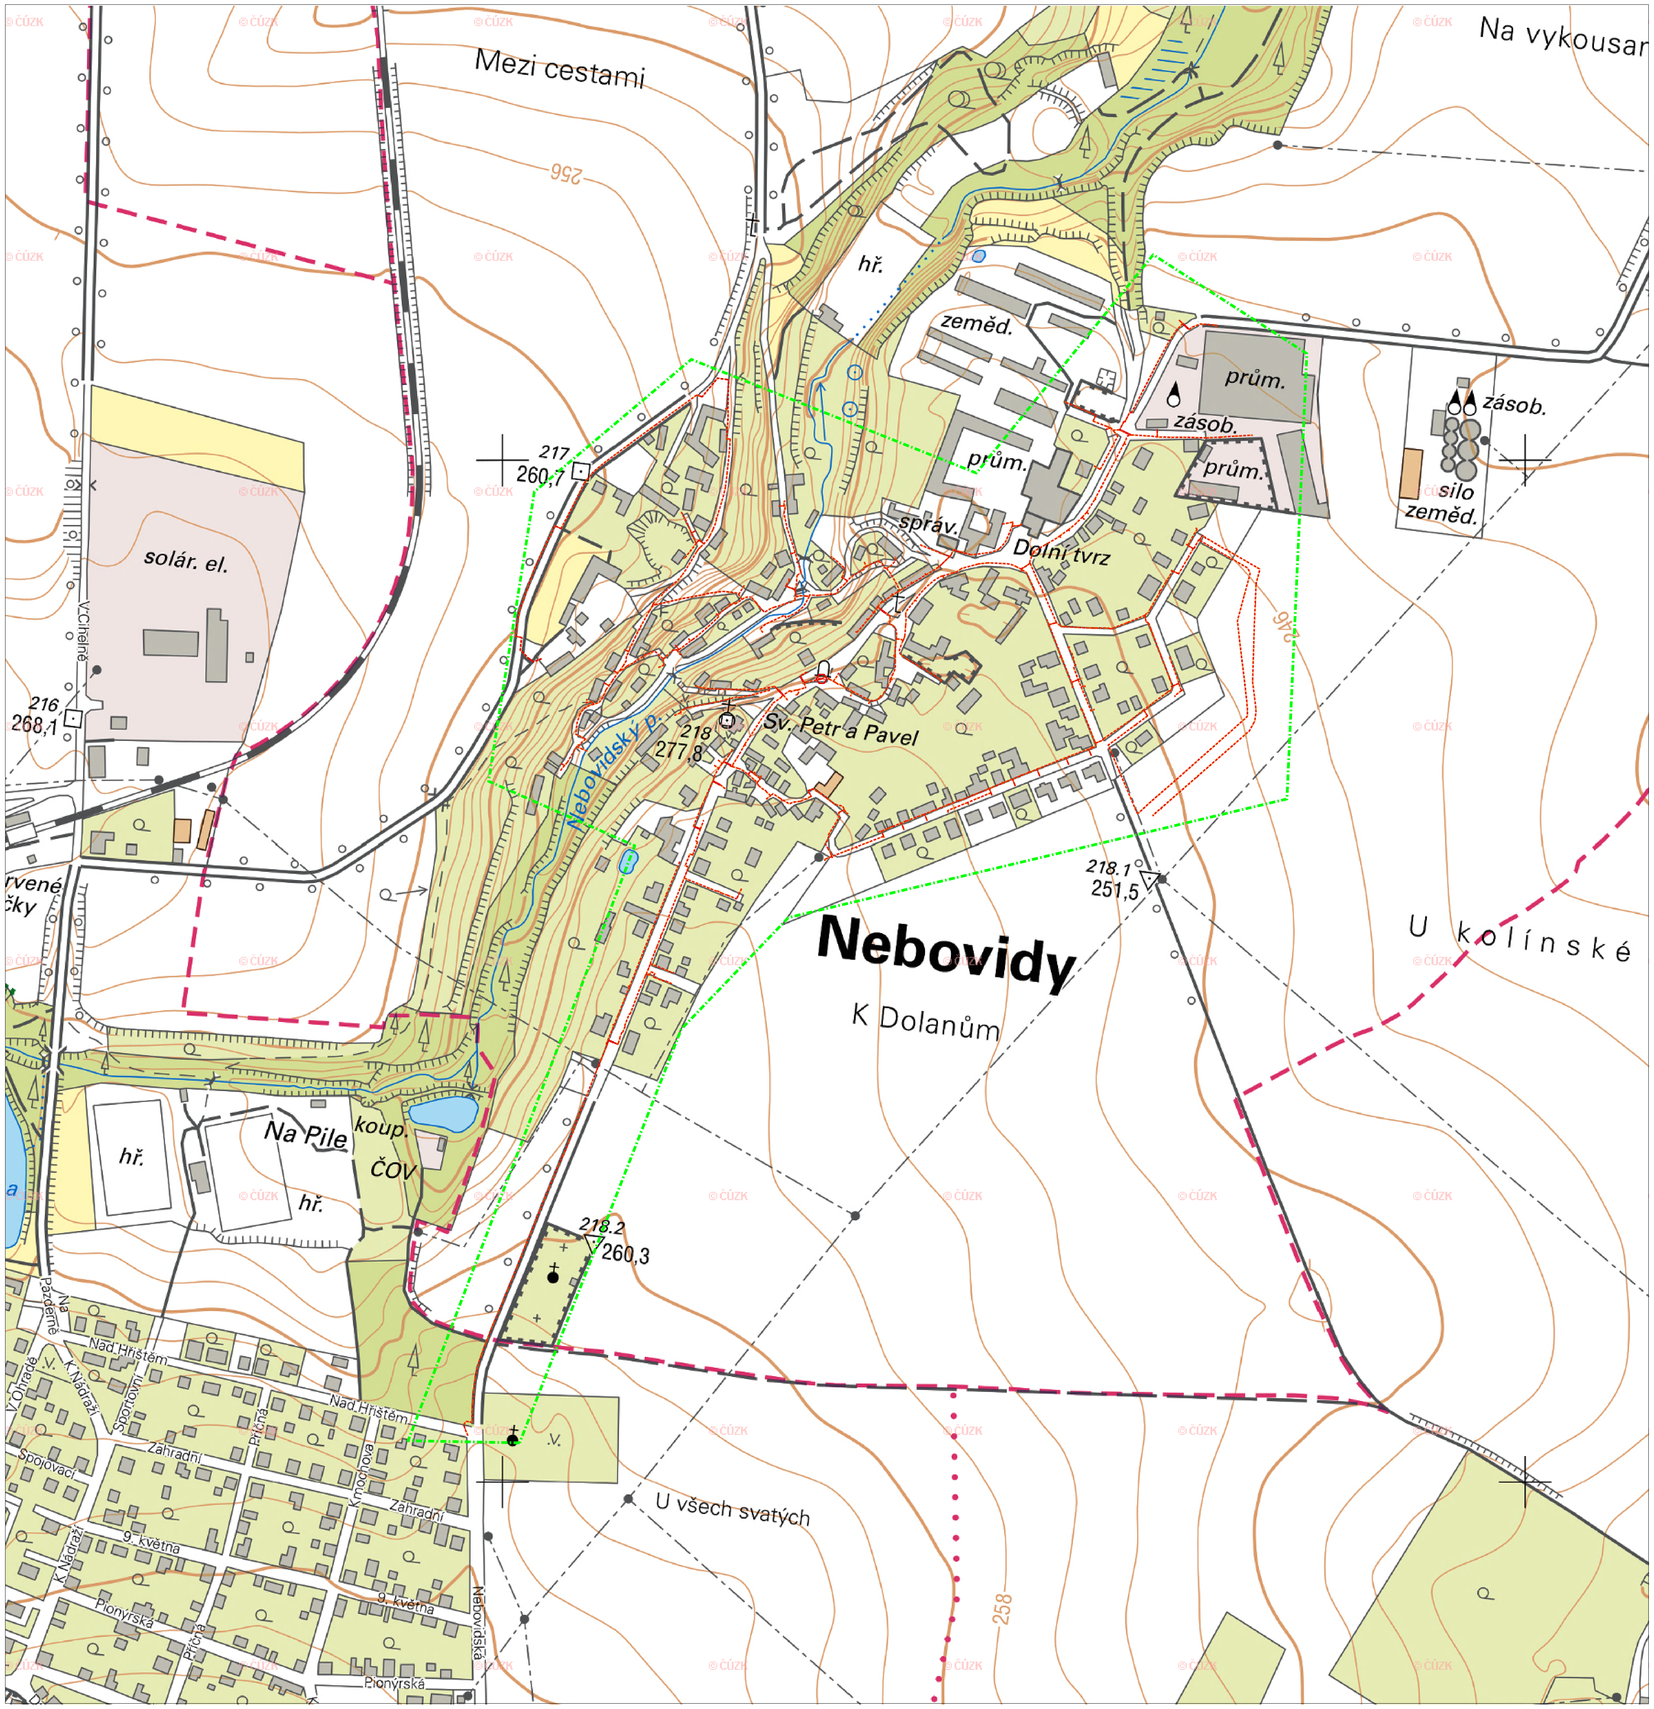

Legenda:

- Zájmové území
- Nová trasa sdělovacího vedení
- Ochranné pásmo nové trasy sdělovacího vedení
- Protlak
- Překop
- Nový nadzemní rozvaděč

Jiří Maxa

Digitálně podepsal Jiří Maxa
Datum: 2025.04.11 10:50:36 +02'00'

ZODPOVĚDNÝ PROJEKTANT:	VYPRACOVAL:	SCHVÁLIL:	SUPTel-PROJEKT s.r.o., Habitovní 1322/15, 312 00 Plzeň, IČ: 04561767
Jiří Maxa	Kateřina Třísková	Ondřej Portužák	
INVESTOR: CETIN a.s., Českomoravská 2510/19, 190 00 Praha 9			
MĚSTO: Nebovidy	KRAJ: Středočeský	SAP: 11010-124263	FORMÁT: A3
			DATUM: 10/2024
FTTX__NGA_NEBVKO003_NGA VI_NIO 22_FT			STUPEŇ: DpPS
			ČÍSLO ZAKÁZKY: 38919
C.1 Situace širších vztahu			MĚŘÍTKO: 1:6000 / ČÍSLO VÝKRESU: C.1