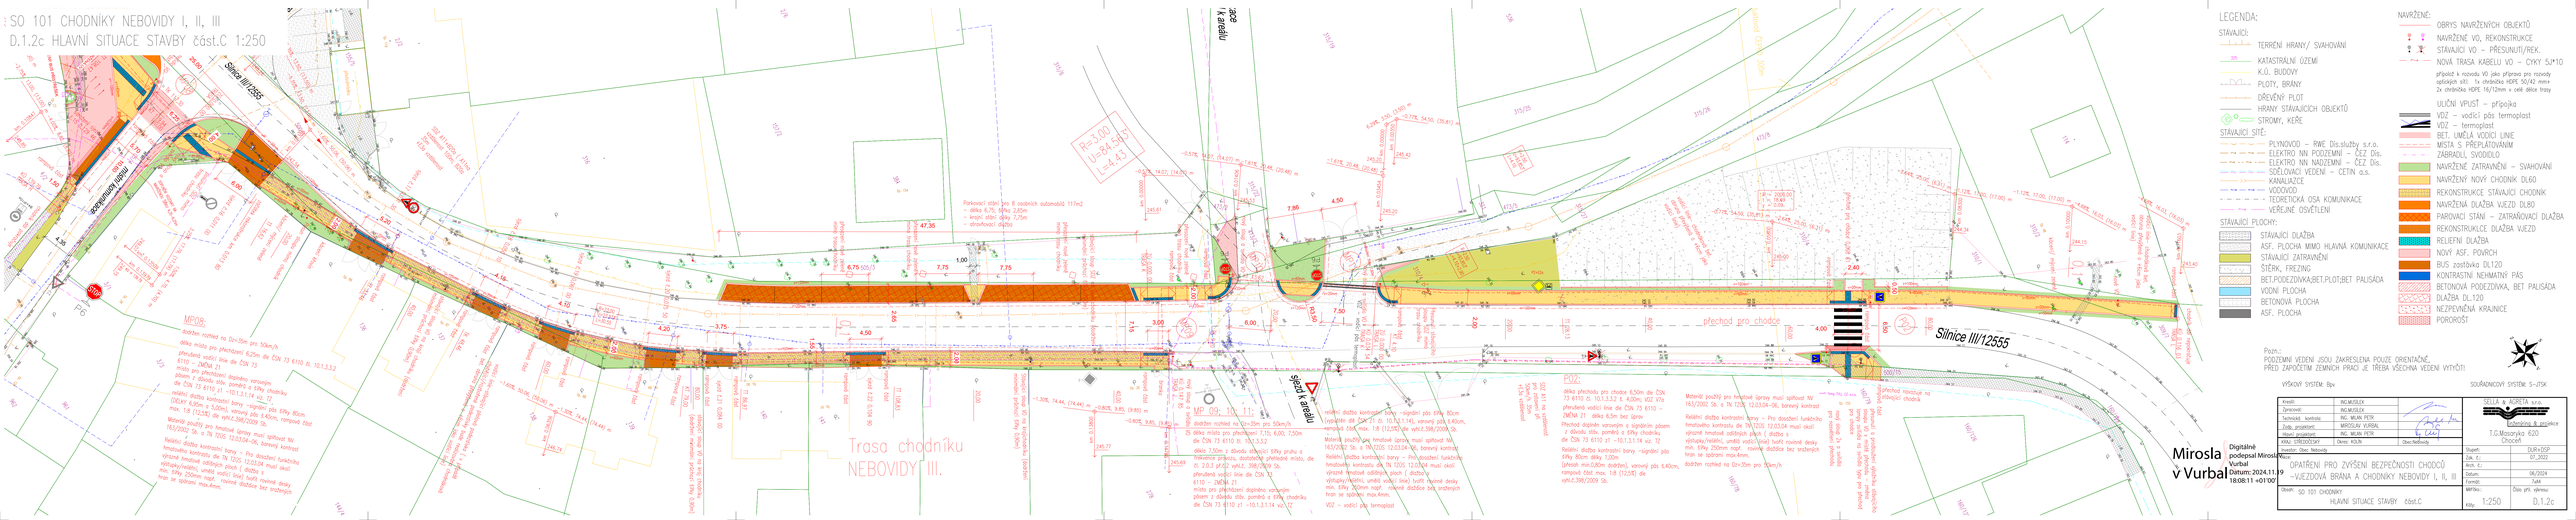SO 101 CHODNÍKY NEBOVIDY I, II, III
D.1.2c HLAVNÍ SITUACE STAVBY část.C 1:250