



Legenda:

Hranice Parcel

Nová trasa - metropolitní síť

Budova

Protlak

Překop

Kx Kamera

CETIN - sdělovací vedení

CETIN - sdělovací neověřené

CETIN - neprovozovaná síť

CETIN - nadzemní

CETIN - NN podzemní

Vodovodní řád pitné vody

Kanalizace

Plynovod - STL

GasNet - NN podzemní

NN podzemní

NN nadzemní

VN podzemní


VN nadzemní

Nebovidy - Metropolitní síť



C.3.01

DATUM: 02/2026	STUPEŇ PD: DpPS
FORMÁT: A3	MÍŠTOKO: 1:1000

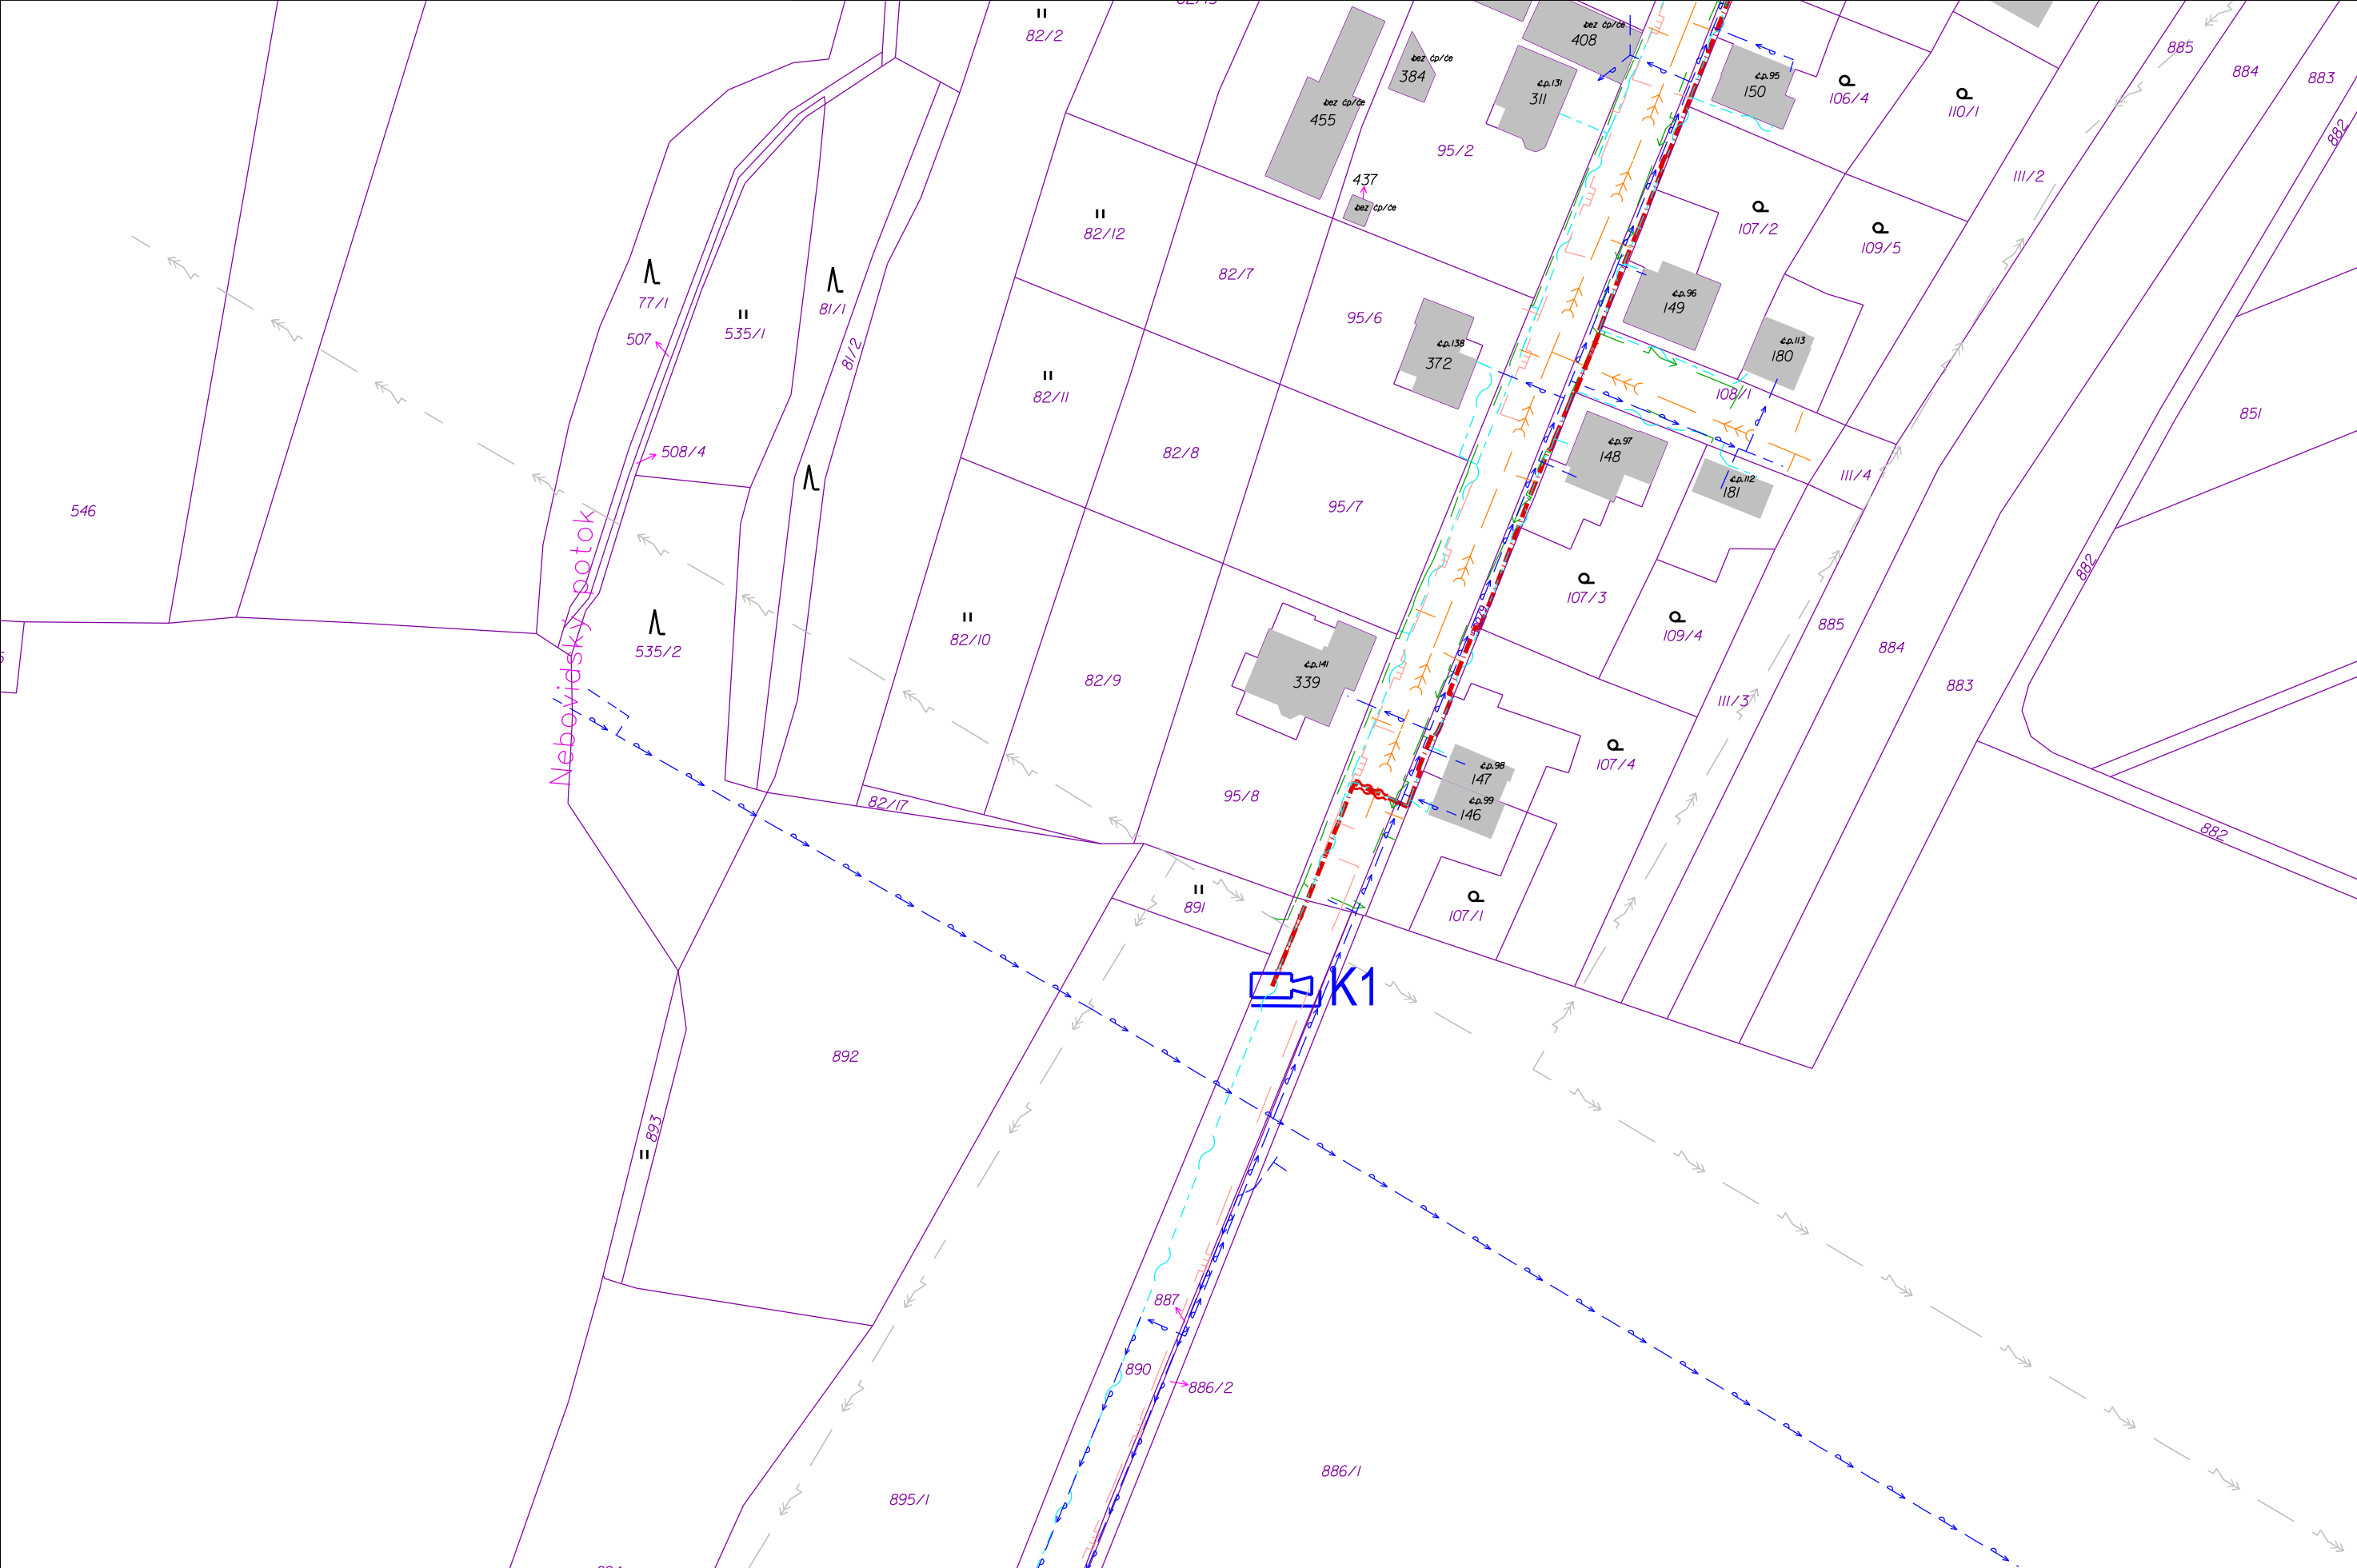


Nebovidy - Metropolitní síť



C.3.02

DATUM: 02/2026	STUPEŇ PD: DpPS
FORMÁT: A3	MÍŠTKO: 1:1000

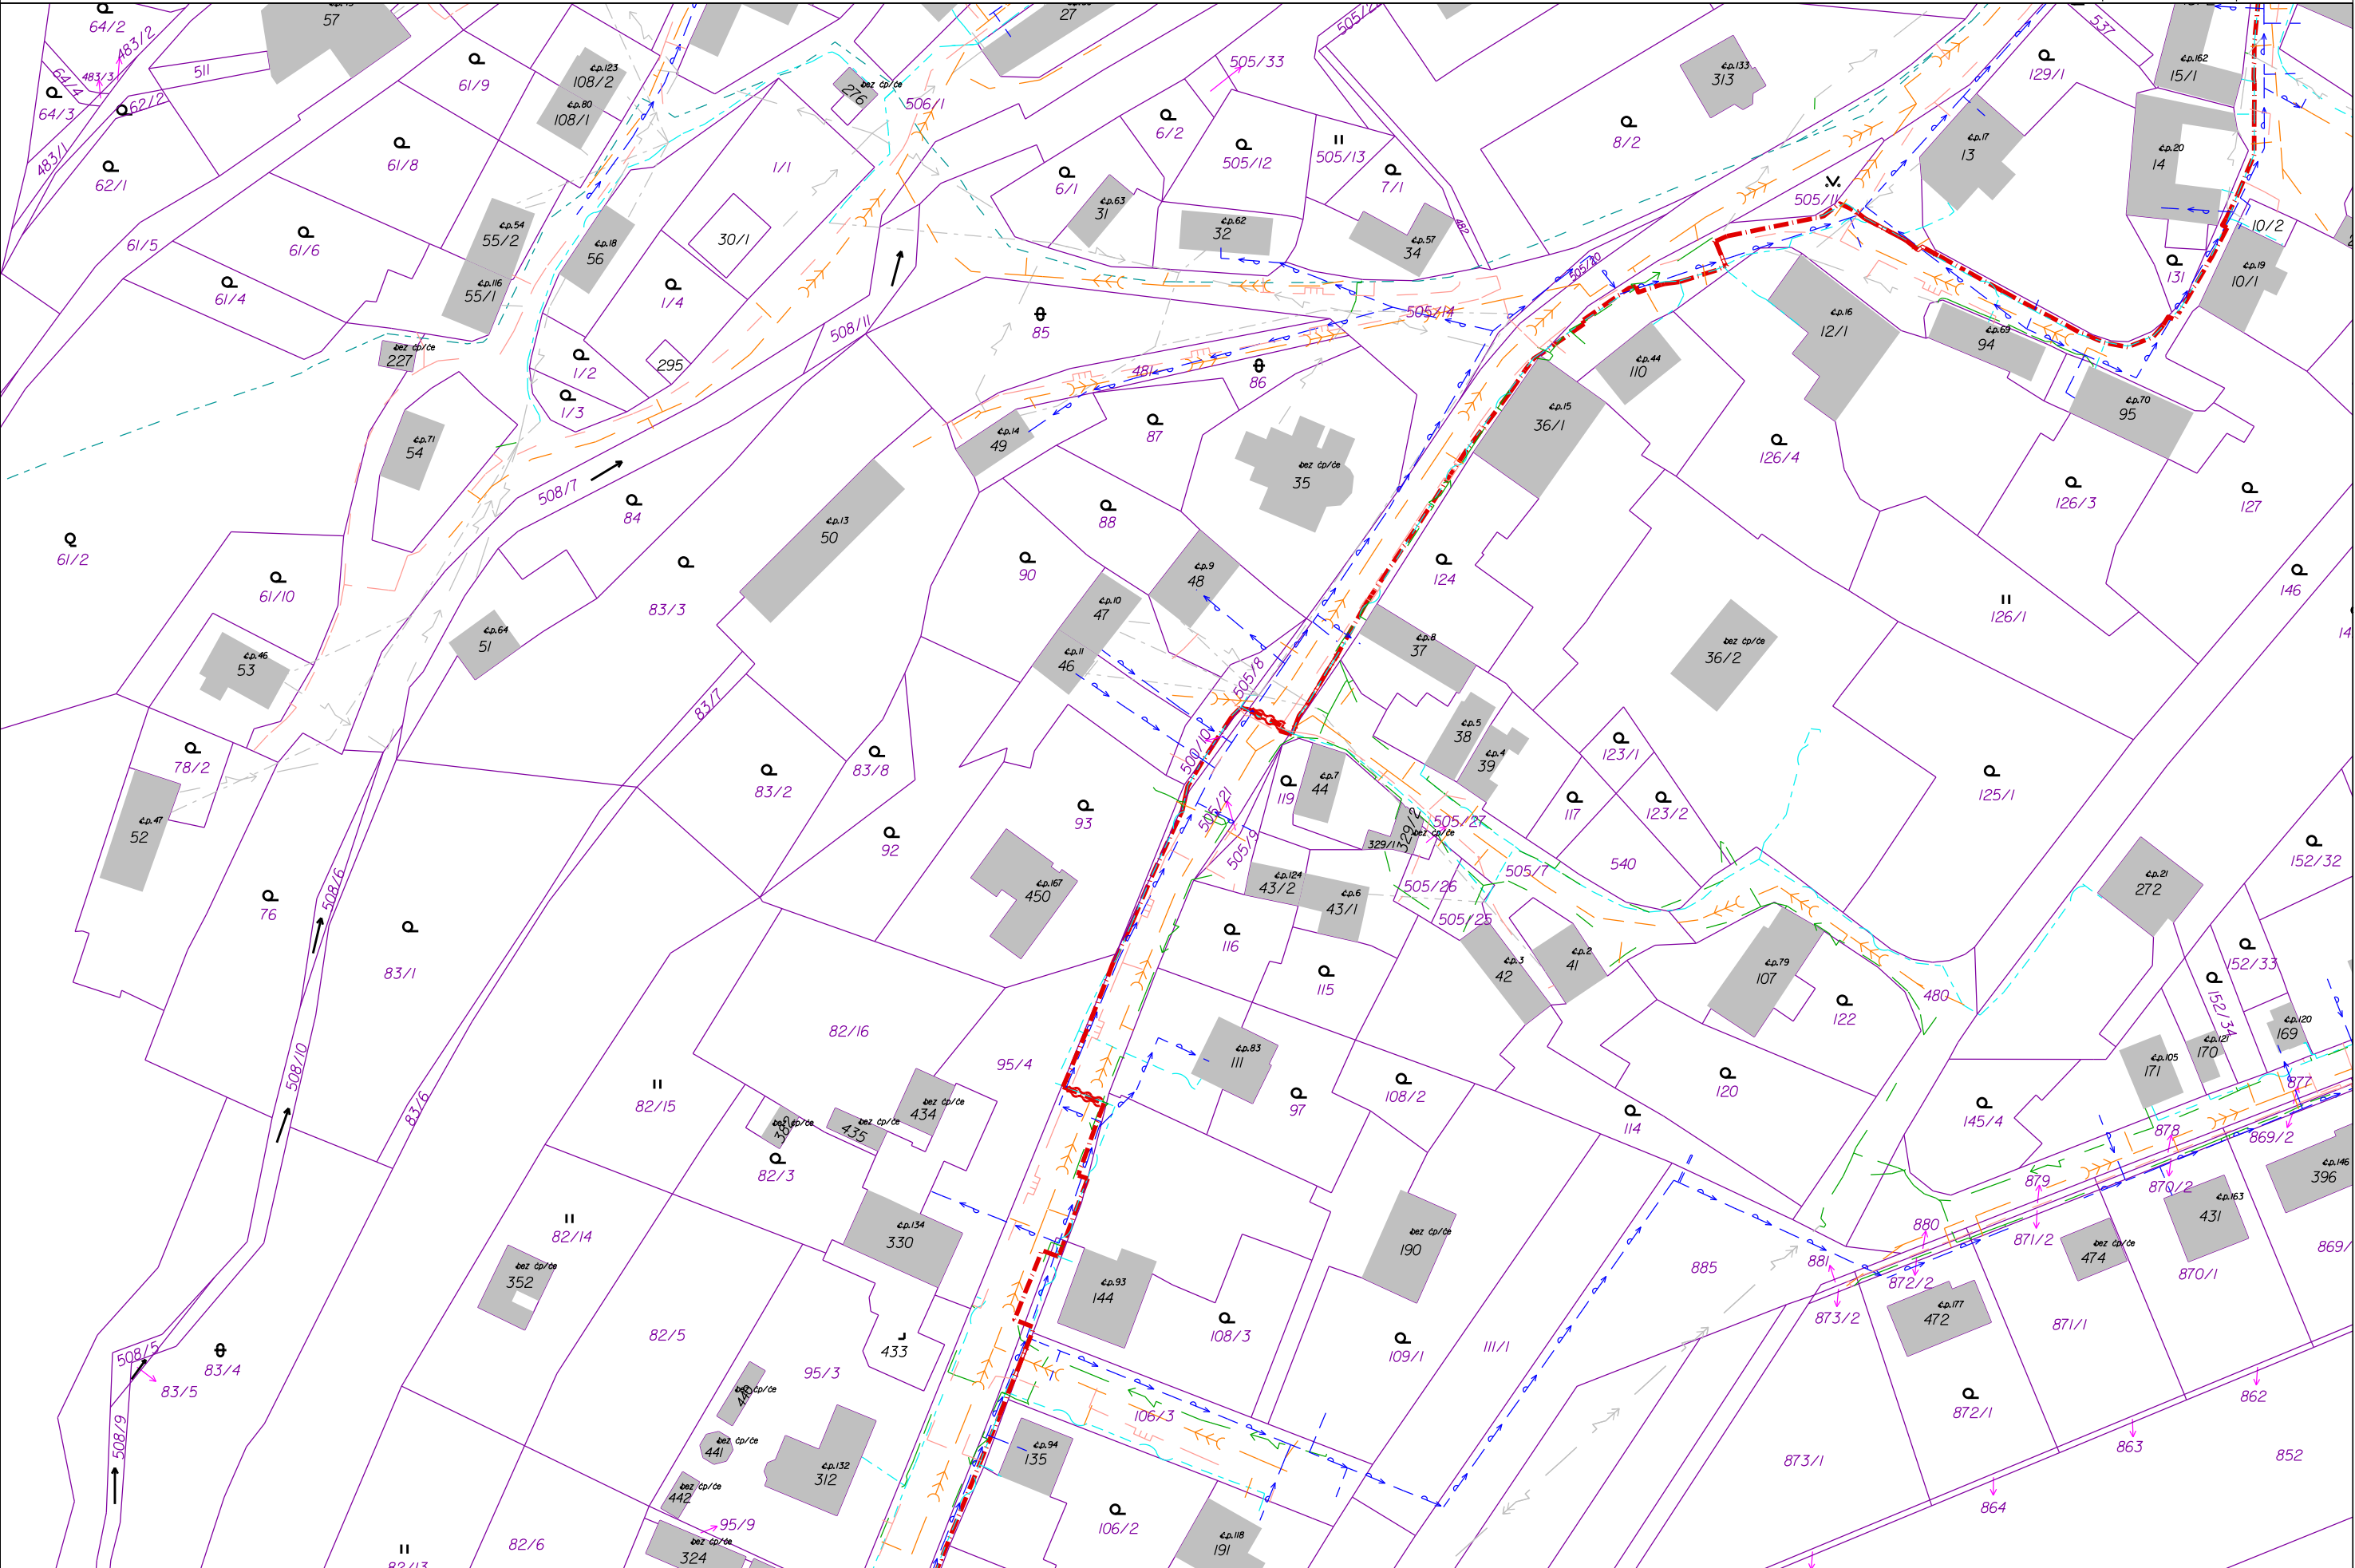


Nebovidy - Metropolitní síť




C.3.03

DATUM: 02/2026	STUPEŇ PD: DpPS
FORMÁT: A3	MÍŠITKO: 1:1000

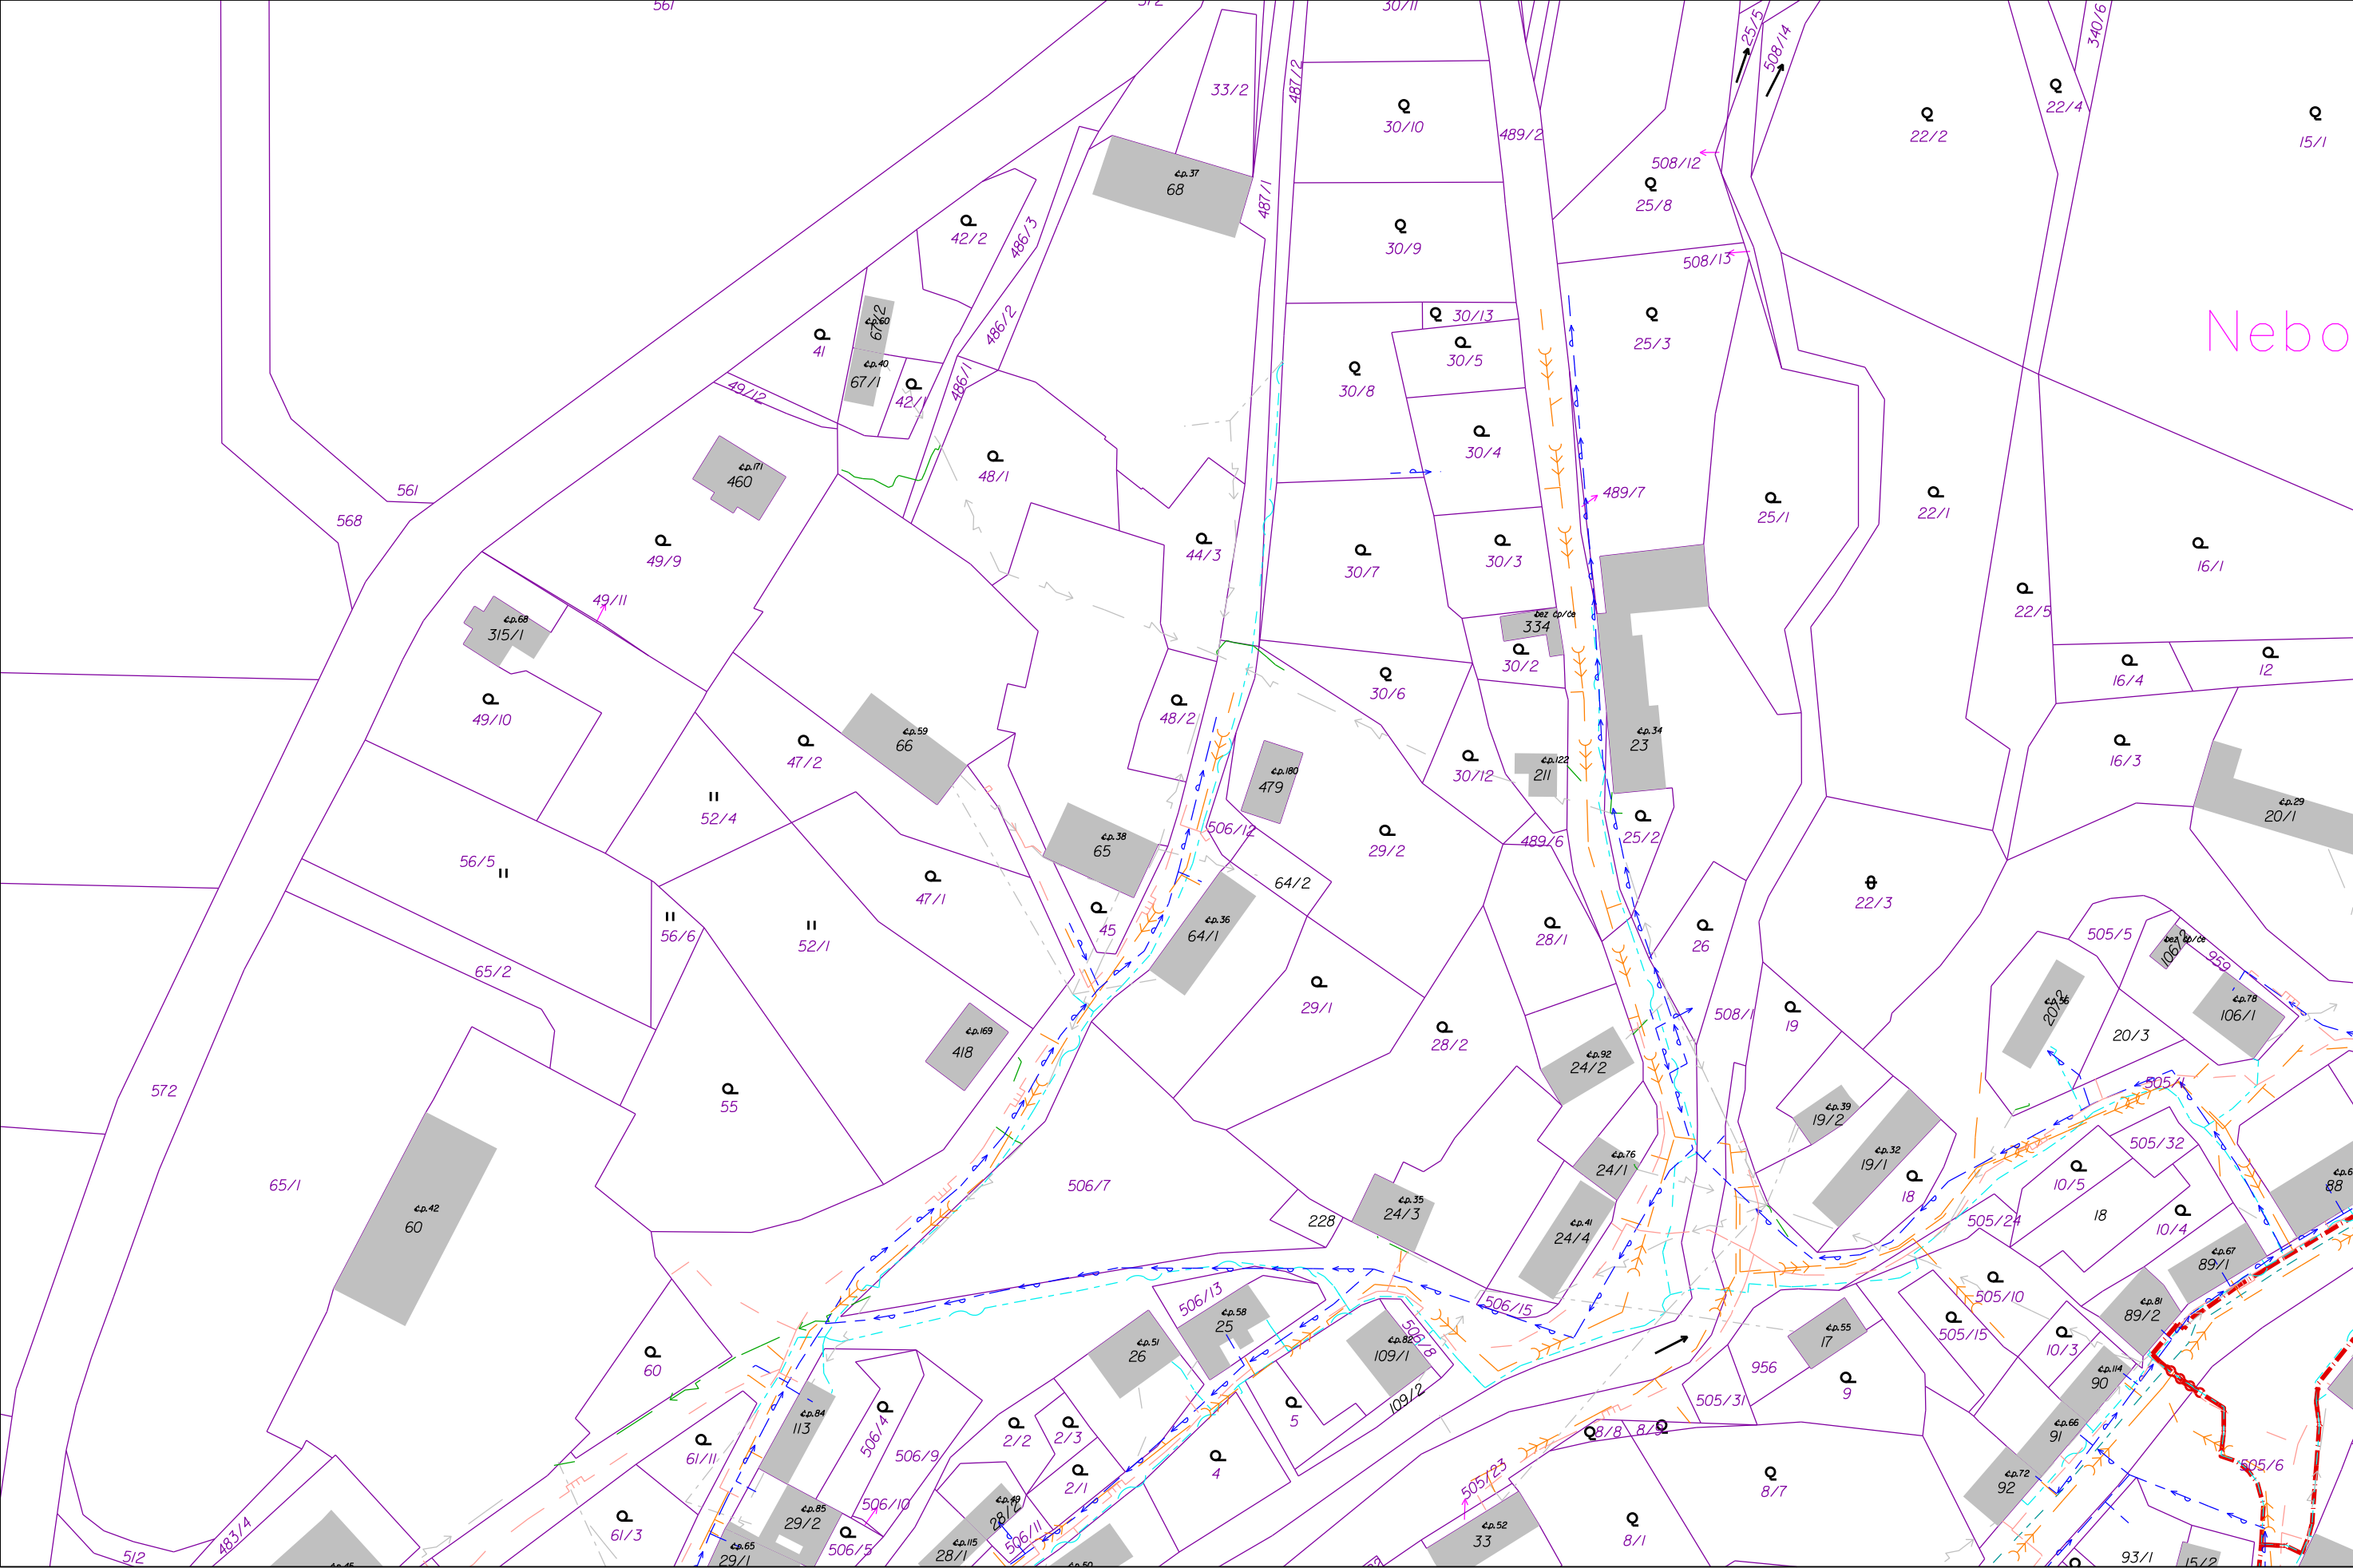

Φ

DATUM:	STUPEŇ PD:
02/2026	DpPS
FORMÁT:	MÍŇÍTKŇ:
A3	1:1000

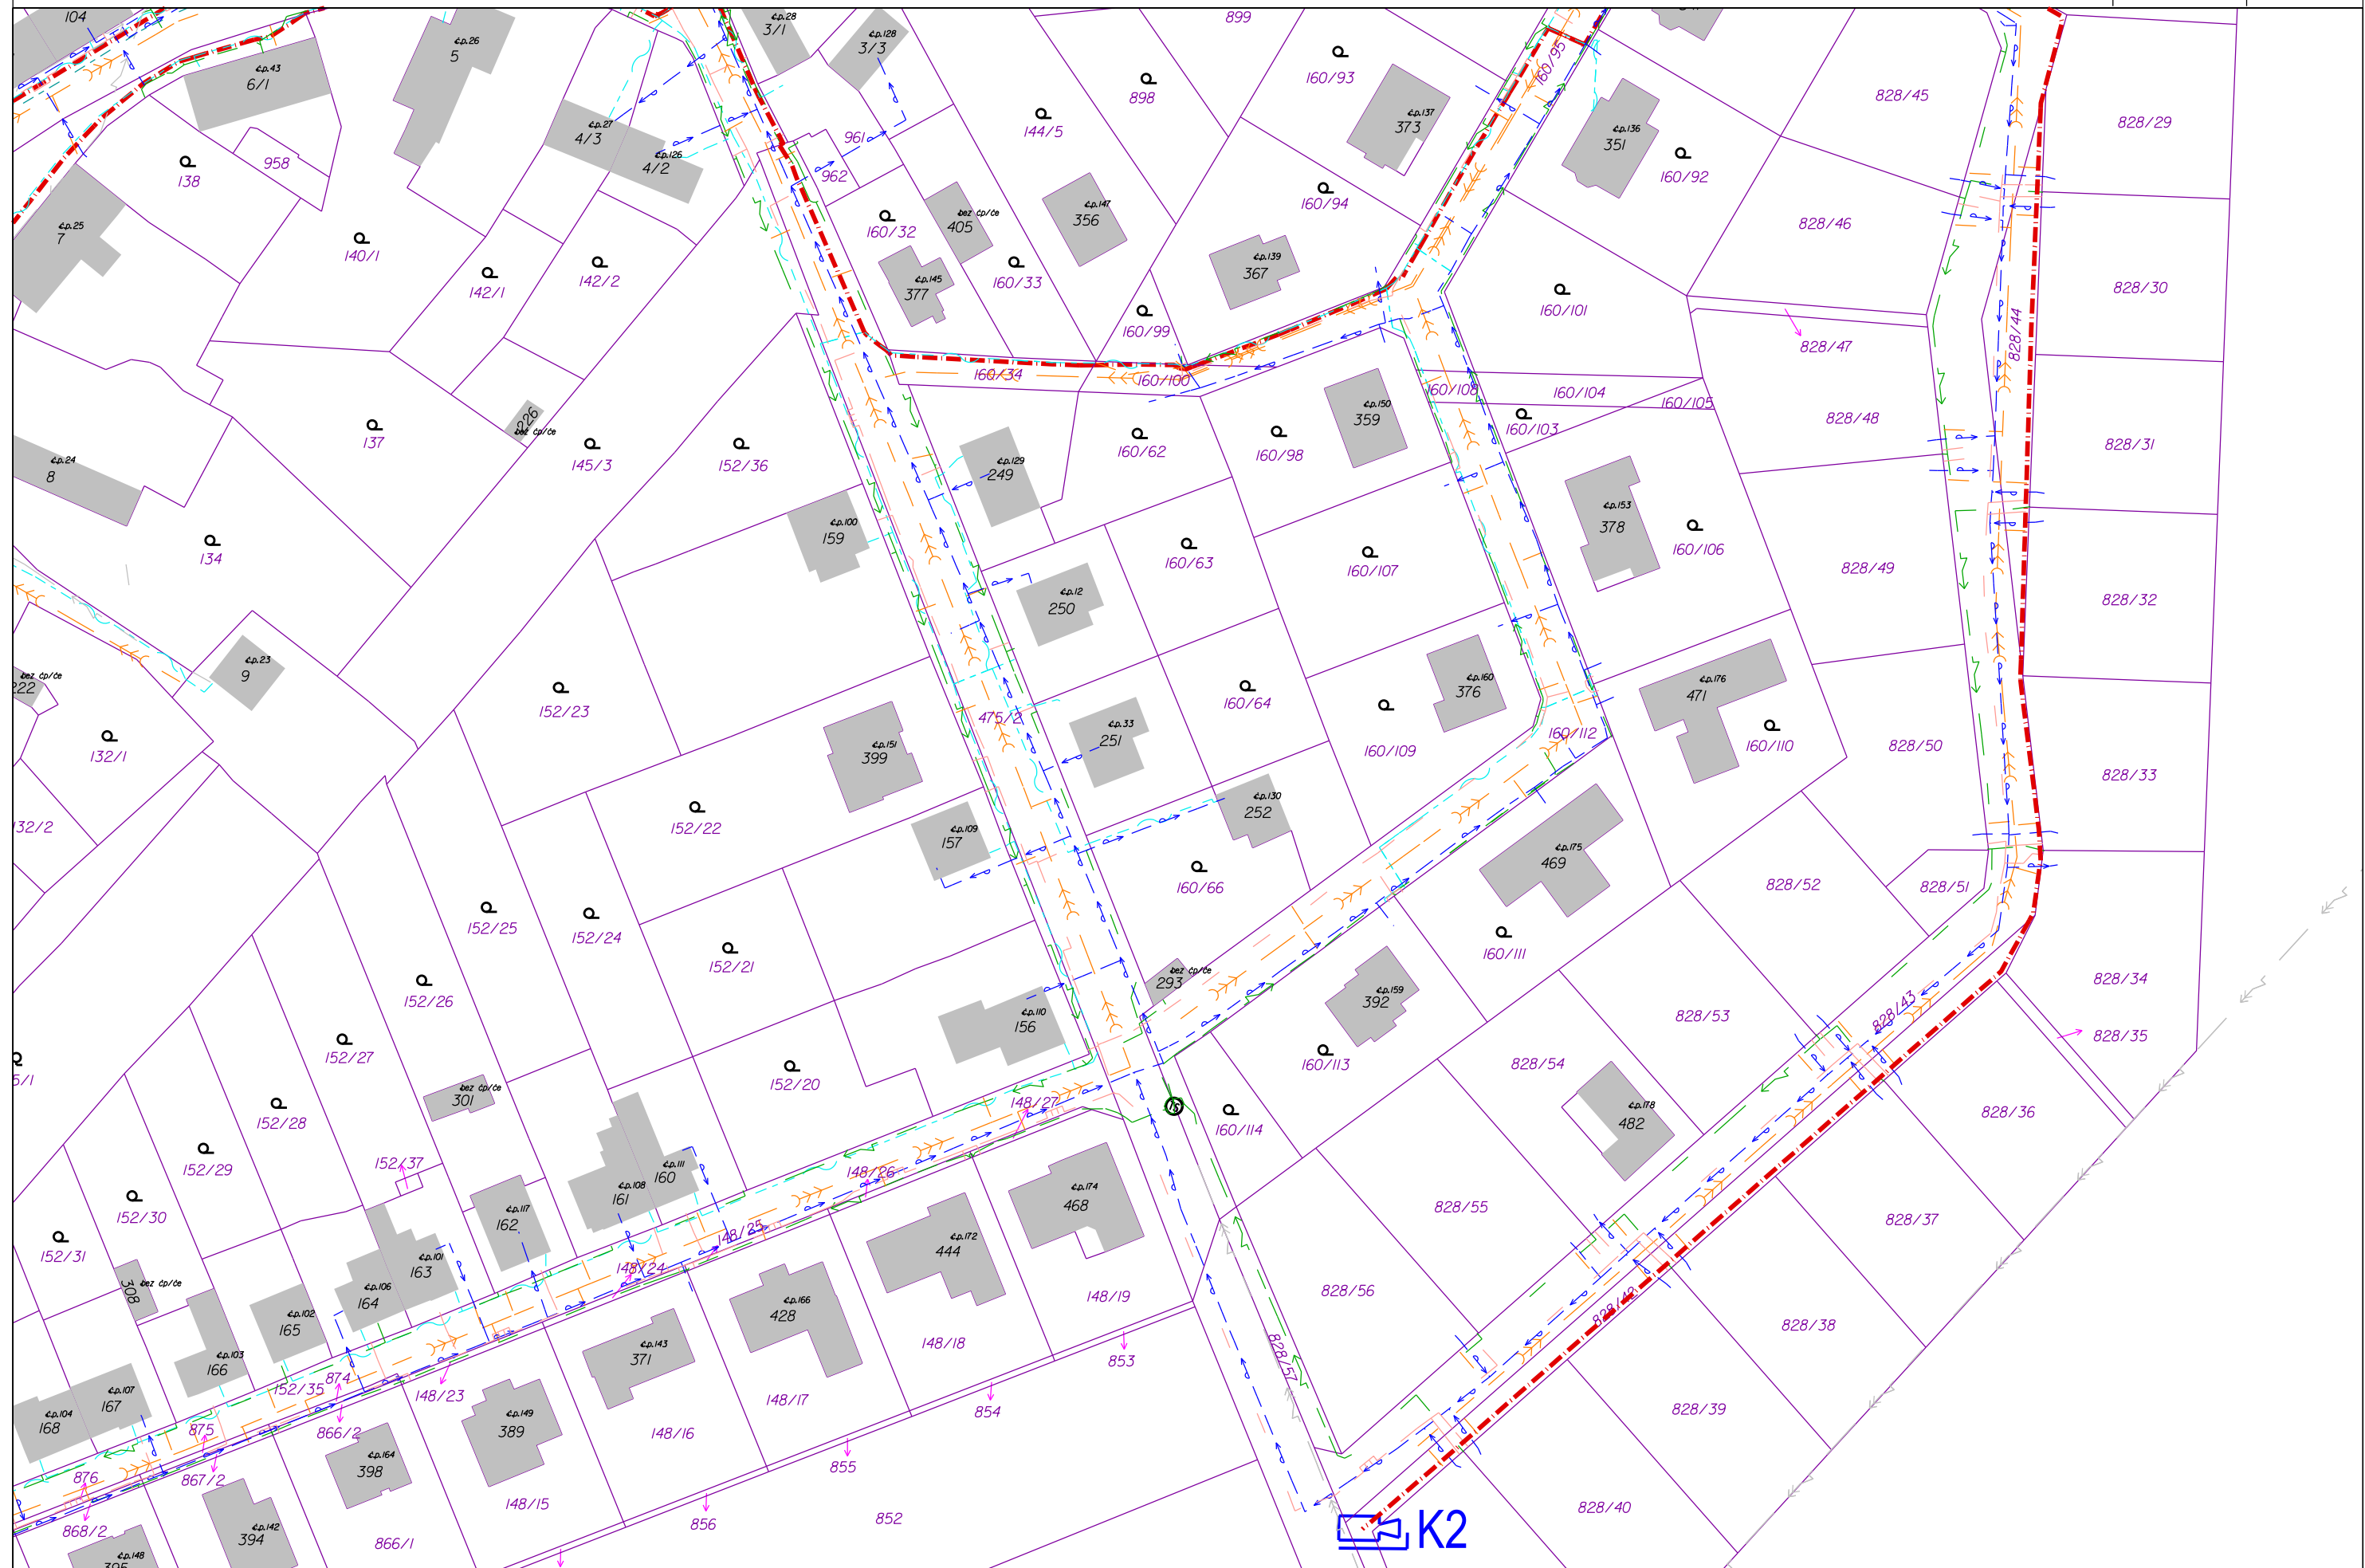

Nebovidy - Metropolitní síť



C.3.05

DATUM:	02/2026	STUPEŇ PD:	DpPS
FORMÁT:	A3	MÍŠTKO:	1:1000

