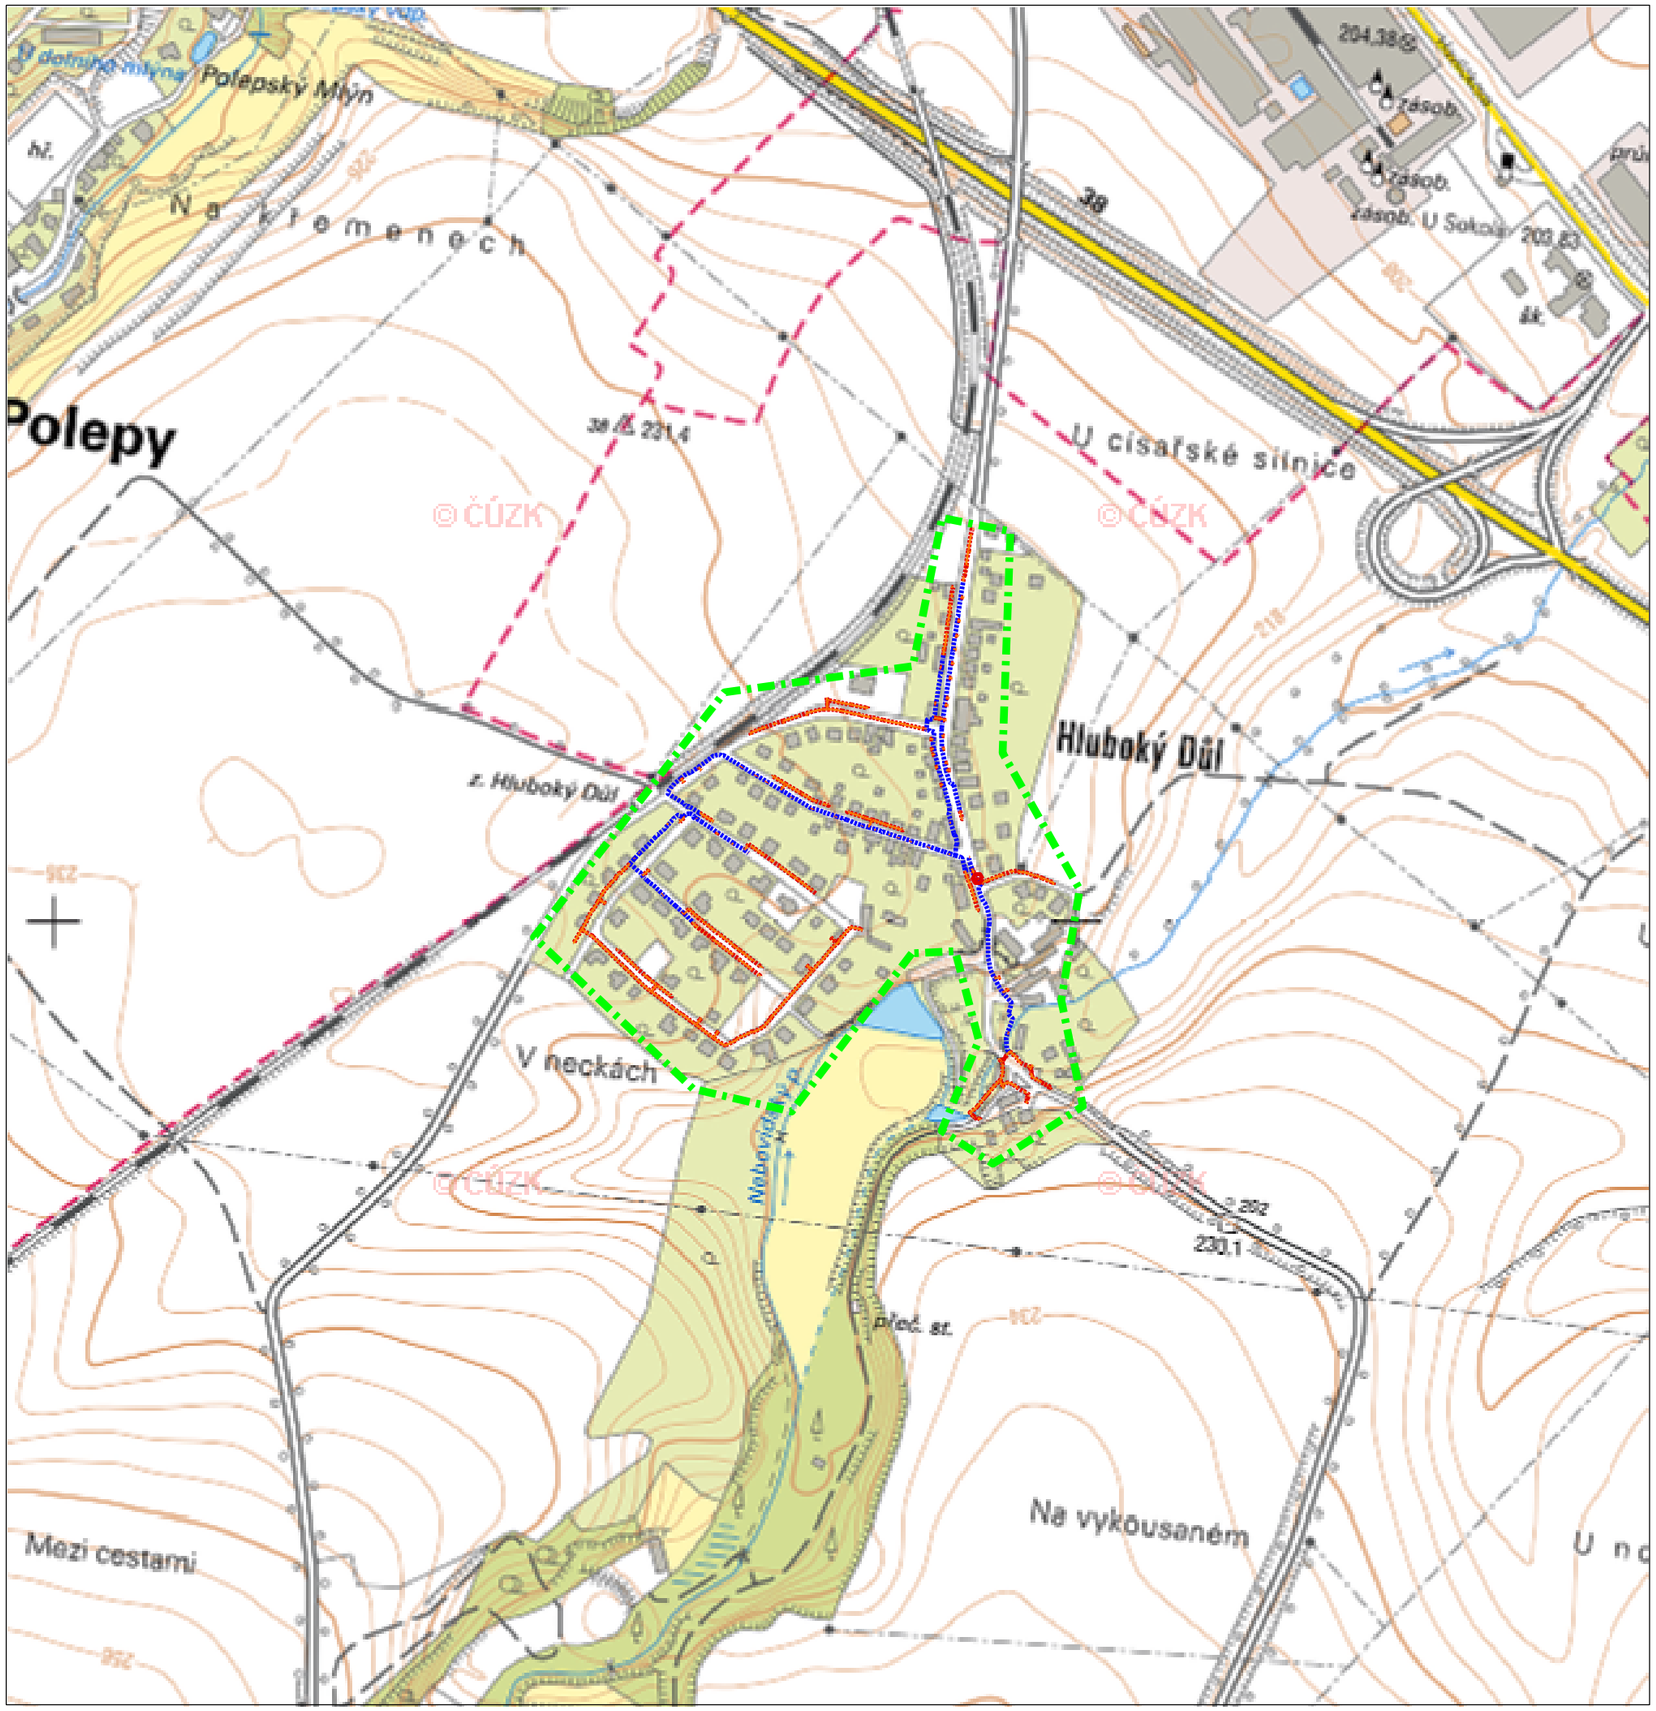

Legenda:

- Zájmové území
- Nová trasa sdělovacího vedení
- Stávající trasa sdělovacího vedení - HDPE
- Ochranné pásmo nové trasy sdělovacího vedení
- Protlak
- Překop
- Nový nadzemní rozvaděč

Jiří Maxa

Digitálně podepsal Jiří Maxa
Datum: 2025.03.07 13:24:17 +01'00'

ZODPOVĚDNÝ PROJEKTANT:	VYPRACOVAL:	SCHVÁLIL:	SUPTel-PROJEKT s.r.o. Hřbitovní 1322/15, 312 00 Plzeň, IČ: 04561767
Jiří Maxa	Kateřina Třísková	Ondřej Portužák	
INVESTOR: CETIN a.s., Českomoravská 2510/19, 190 00 Praha 9			
MĚSTO: Nebovidy - Hluboký Důl	KRAJ: Středočeský	SAP: 11010-124265	FORMÁT: A3
FTTX__NGA_NEBVKO004_NGA VI_NIO 22_FT			DATUM: 10/2024
			STUPEŇ: DpPS
			ČÍSLO ZAKÁZKY: 38916
C.1 Situace širších vztahu			MĚŘÍTKO: 1:6000 / ČÍSLO VÝKRESU: C.1