


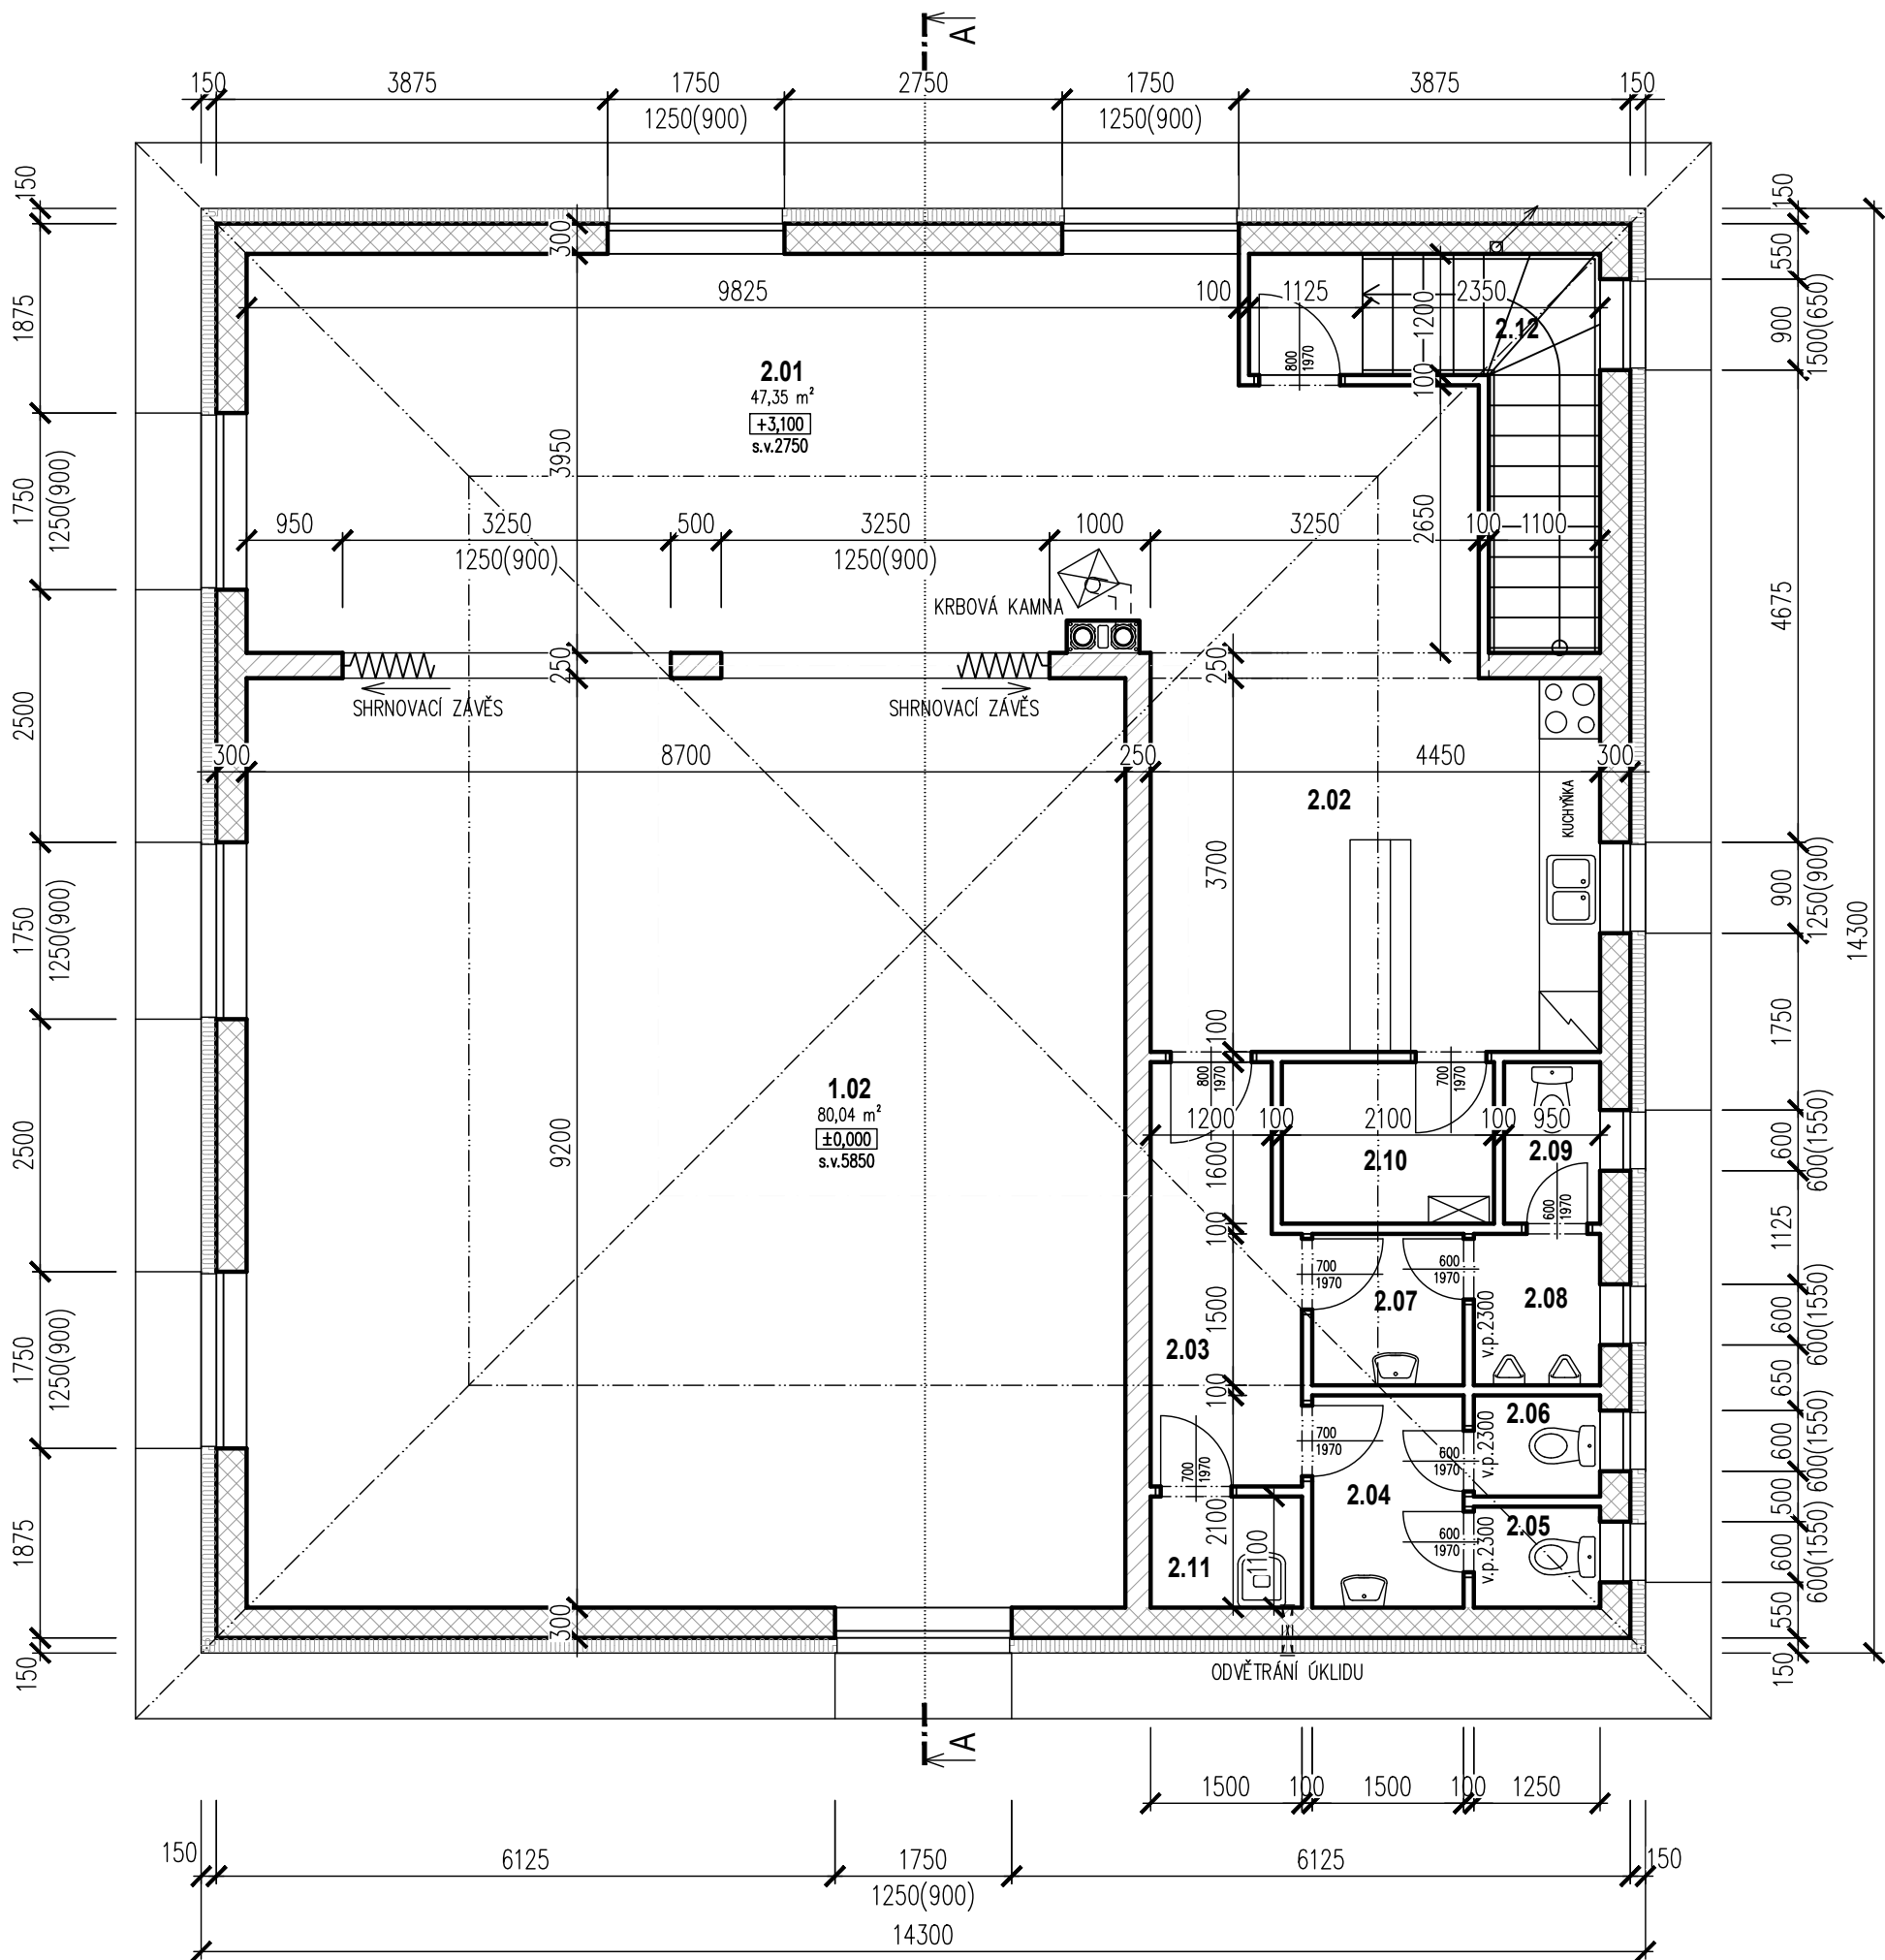

LEGENDA MÍSTNOSTÍ 2.NP - PROVOZNÍ A ZASEDACÍ PROSTORY					
Č.M.	MÍSTNOST	[m²]	PODLAHA	STĚNY	POZN.
2.01	ZASEDACÍ MÍSTNOST OÚ	44,87	KERAMICKÁ DLAŽBA	ŠTUKOVÁ OMÍTKA	KERAMICKÝ SOKL v=100 mm
2.02	KUCHYŇKA	17,28	KERAMICKÁ DLAŽBA	ŠTUKOVÁ OMÍTKA	KERAMICKÝ OBKLAD ZA KUCHYŇSKOU LINKOU
2.03	CHODBA	5,79	KERAMICKÁ DLAŽBA	ŠTUKOVÁ OMÍTKA	KERAMICKÝ SOKL v=100 mm
2.04	UMÝVÁRNA Ž	3,15	KERAMICKÁ DLAŽBA	ŠTUKOVÁ OMÍTKA	KERAMICKÝ OBKLAD v=2100 mm
2.05	WC Ž	1,23	KERAMICKÁ DLAŽBA	ŠTUKOVÁ OMÍTKA	KERAMICKÝ OBKLAD v=2100 mm
2.06	WC Ž	1,23	KERAMICKÁ DLAŽBA	ŠTUKOVÁ OMÍTKA	KERAMICKÝ OBKLAD v=2100 mm
2.07	UMÝVÁRNA M	2,25	KERAMICKÁ DLAŽBA	ŠTUKOVÁ OMÍTKA	KERAMICKÝ OBKLAD v=2100 mm
2.08	PISOÁRY	1,88	KERAMICKÁ DLAŽBA	ŠTUKOVÁ OMÍTKA	KERAMICKÝ OBKLAD v=2100 mm
2.09	WC M	1,52	KERAMICKÁ DLAŽBA	ŠTUKOVÁ OMÍTKA	KERAMICKÝ OBKLAD v=2100 mm
2.10	SKLAD	3,36	KERAMICKÁ DLAŽBA	ŠTUKOVÁ OMÍTKA	KERAMICKÝ SOKL v=100 mm
2.11	ÚKLID	1,65	KERAMICKÁ DLAŽBA	ŠTUKOVÁ OMÍTKA	KERAMICKÝ OBKLAD v=1800 mm
2.12	SCHODIŠTĚ	7,14	KERAMICKÁ DLAŽBA	ŠTUKOVÁ OMÍTKA	KERAMICKÝ SOKL v=100 mm
	CELKEM	91,35			

LEGENDA MATERIÁLŮ

- OBVODOVÉ ZDIVO Z KERAMICKÝCH BLOKŮ HELUZ FAMILY BROUŠENÁ tl. 300 mm NA LEPIDLO tl. 150 mm
- VNITŘNÍ NOSNÉ ZDIVO Z KERAMICKÝCH BLOKŮ HELUZ UNI BROUŠENÁ tl. 250 mm NA LEPIDLO
- PŘÍČKY Z KERAMICKÝCH PŘÍČKVEK HELUZ tl. 100, 125 a 150 mm



INVESTOR	Obec Nebovidy, čp. 75, Nebovidy, 280 02 Kolín		
OBJEDNATEL	Obec Nebovidy, čp. 75, Nebovidy, 280 02 Kolín		
NAVRHL	Ing. Zdeněk Žiško, Na Magistrále 650, 280 02 KOLÍN II		
SCHVÁLIL	Ing. Zdeněk Žiško, Na Magistrále 650, 280 02 KOLÍN II		
NÁZEV AKCE SPOLKOVÝ DŮM HLUBOKÝ DŮL NOVOSTAVBA, p.č.423/1, k.ú. NEBOVIDY		DATUM	01/2025
		FORMÁT	3 A4
		STUPEŇ	DSP
		MĚŘÍTKO	1:75
NÁZEV VÝKRESU	PŮDORYS 2.NP	REVIZE	0
ČÍSLO VÝKRESU		PARÉ	
		21 009 - D.1.1.2 - 02	