




ZAKONČENÍ STL PŘÍPOJKY V KIOSKU HUP

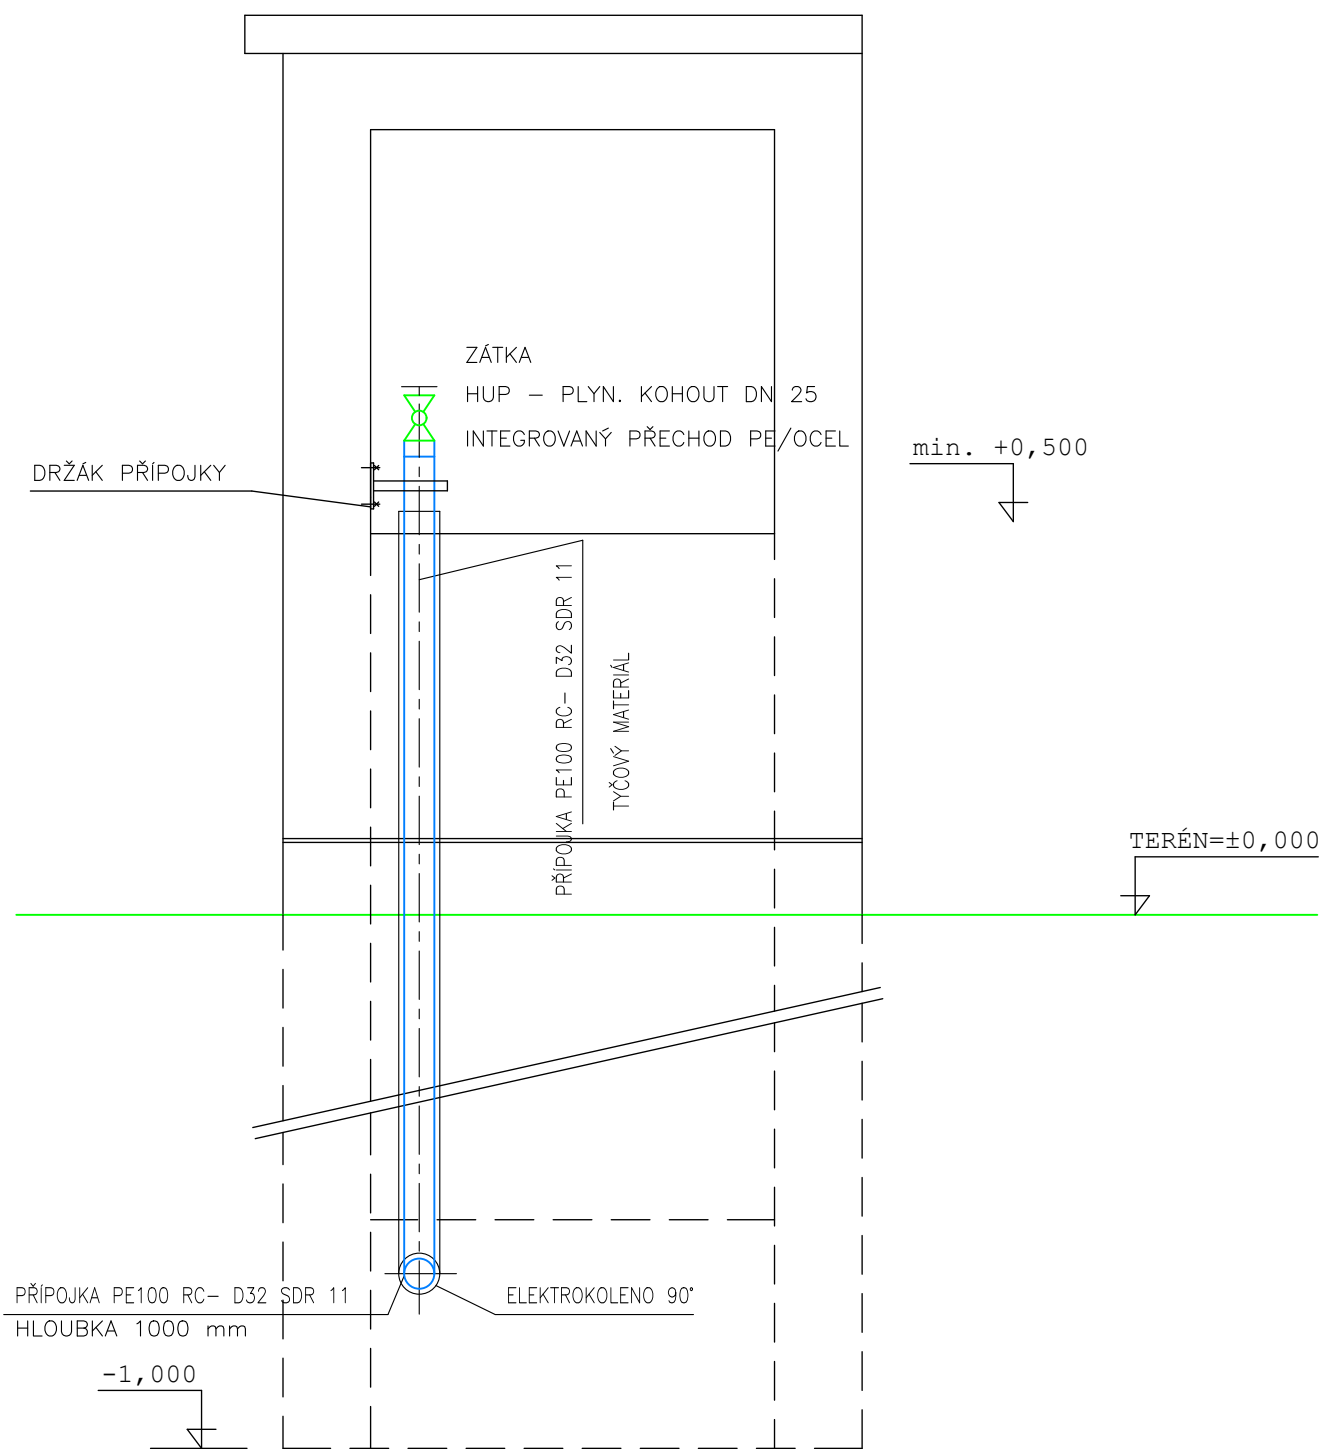

TYPOVÝ PŘÍČNÝ ŘEZ

LEGENDA

- 1 ŠTĚRKOPÍSEK – HUTNĚNÝ PO 20 cm
- 2 PŘÍLOŽNÉ PAŽENÍ
- 3 ŽLUTÁ PVC FOLIE + SIGNÁLNÍ VODIČ CYY 2,5mm NESMÍ BÝT ŽLUTOZELENÝ
- 4 OBSYP – KOPANÝ PÍSEK MAX. 16 mm
- 5 LOŽE – KOPANÝ PÍSEK MAX. 16 mm

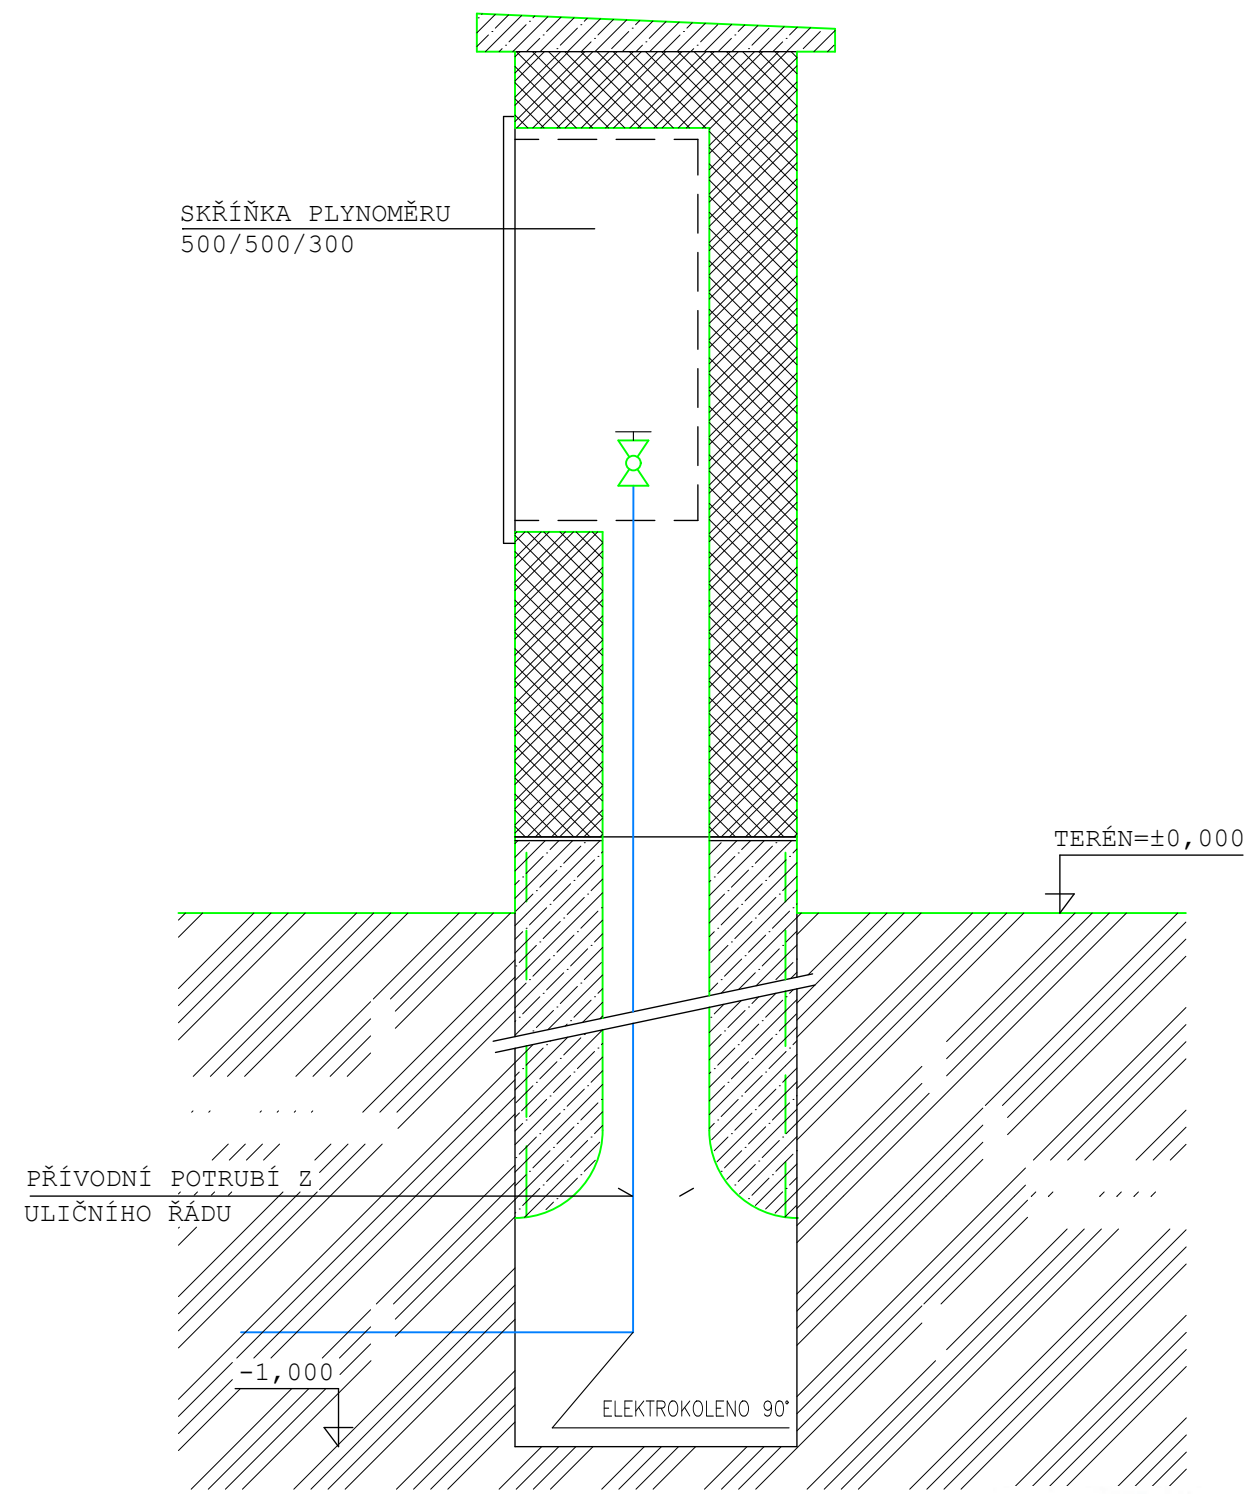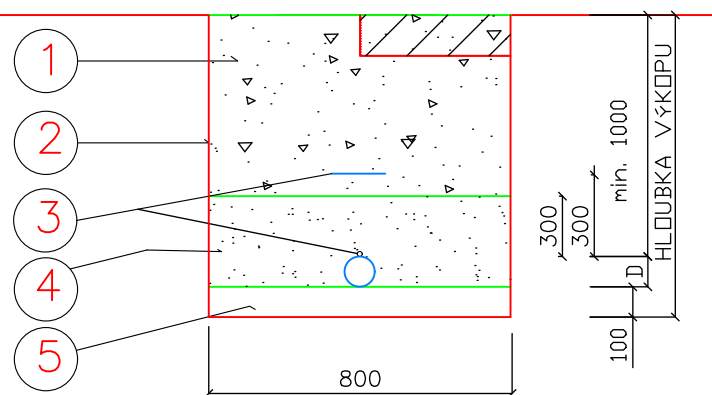

STAVBA: SPOLKOVÝ DŮM HLUBOKÝ DŮL		INVESTOR :	
p.č. 423/1, K.Ú. NEBOVIDY		OBEC NEBOVIDY	
MĚŘITKO:		VYPRACOVAL :	AUTORIZOVAL :
--		BAREŠ P.	
NÁZEV VÝKRESU :		DATUM ZPRACOVÁNÍ	STUPEŇ PROJEKTU
KIOSEK HUP		01/2025	DSP
		ČÍSLO VÝKRESU:	
		PL-03	