

IP 22

POZOR

SIL. III/10575
HLUBOKÁ n.Vlt. -
HRDĚJOVICE
UZAVŘENA


IS 11b

HRDĚJOVICE
Č. BUDĚJOVICE

IS 11b

HRDĚJOVICE

Schéma A-B-C dle typu činnosti a délky úseku pro přípravné / dokončovací práce v celém úseku stavby.

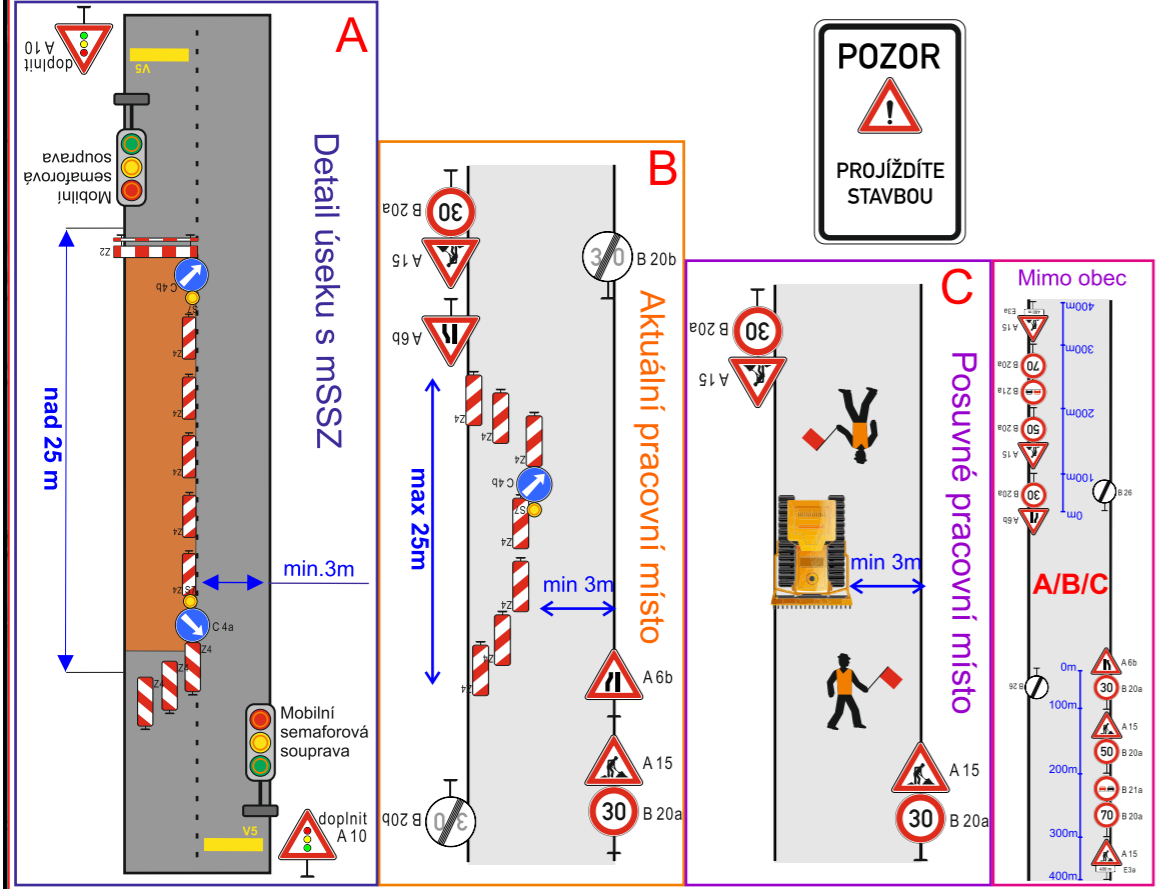

Zhotovitel PD DIO :

DIOPROJEKTY.cz

Objednatel PD DIO :

AP2

AP2projekt s.r.o.
Zátkovo nábřeží 448/7, 370 01 České Budějovice
IČ: 281 49 271, DIČ: CZ28149271

Dopravně inženýrské opatření:


**Homogenizace silnice III/10575
Hluboká nad Vltavou – Hrdějovice**

Zadavatel: Správa a údržba silnic Jihočeského kraje


Zhotovitel: AP2projekt s.r.o. - Michal Šlinc

| | | |
|----------------------------|-----------------------------|--------------------|
| Vypracoval: Michal Jelínek | Dne: 08/2025 | Verze: 2. - 2025 |
| Email: info@dioprojekty.cz | Formát: A3 | Počet listů: 1. /3 |
| Telefon: +420 608 860 896 | Poznámka: Situace obj. tras | |

I - úsek vč. mostů ev.č. 10575-2 a 10575-1

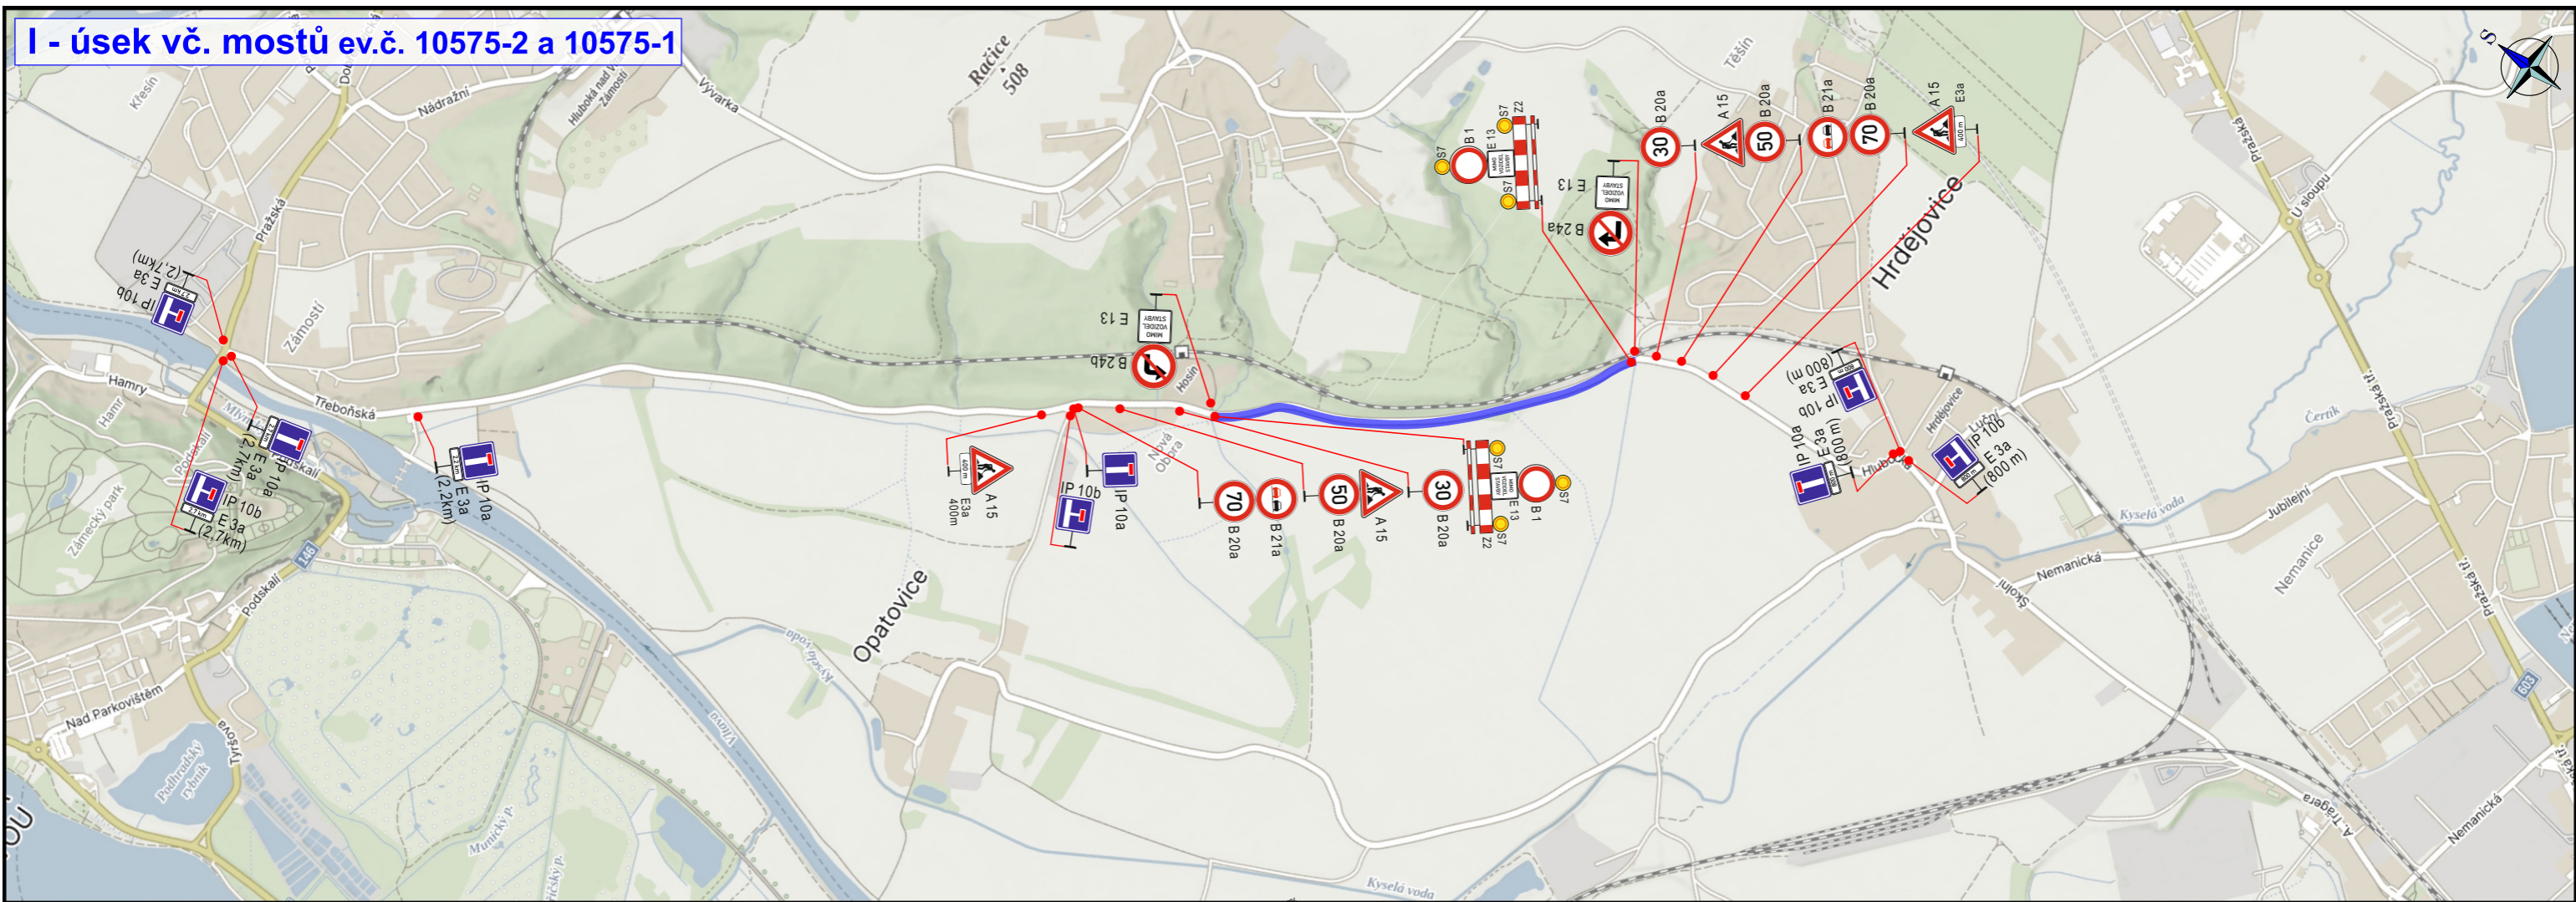

0 - úsek před 10575-2 vč. křiž. MK „viadukt“

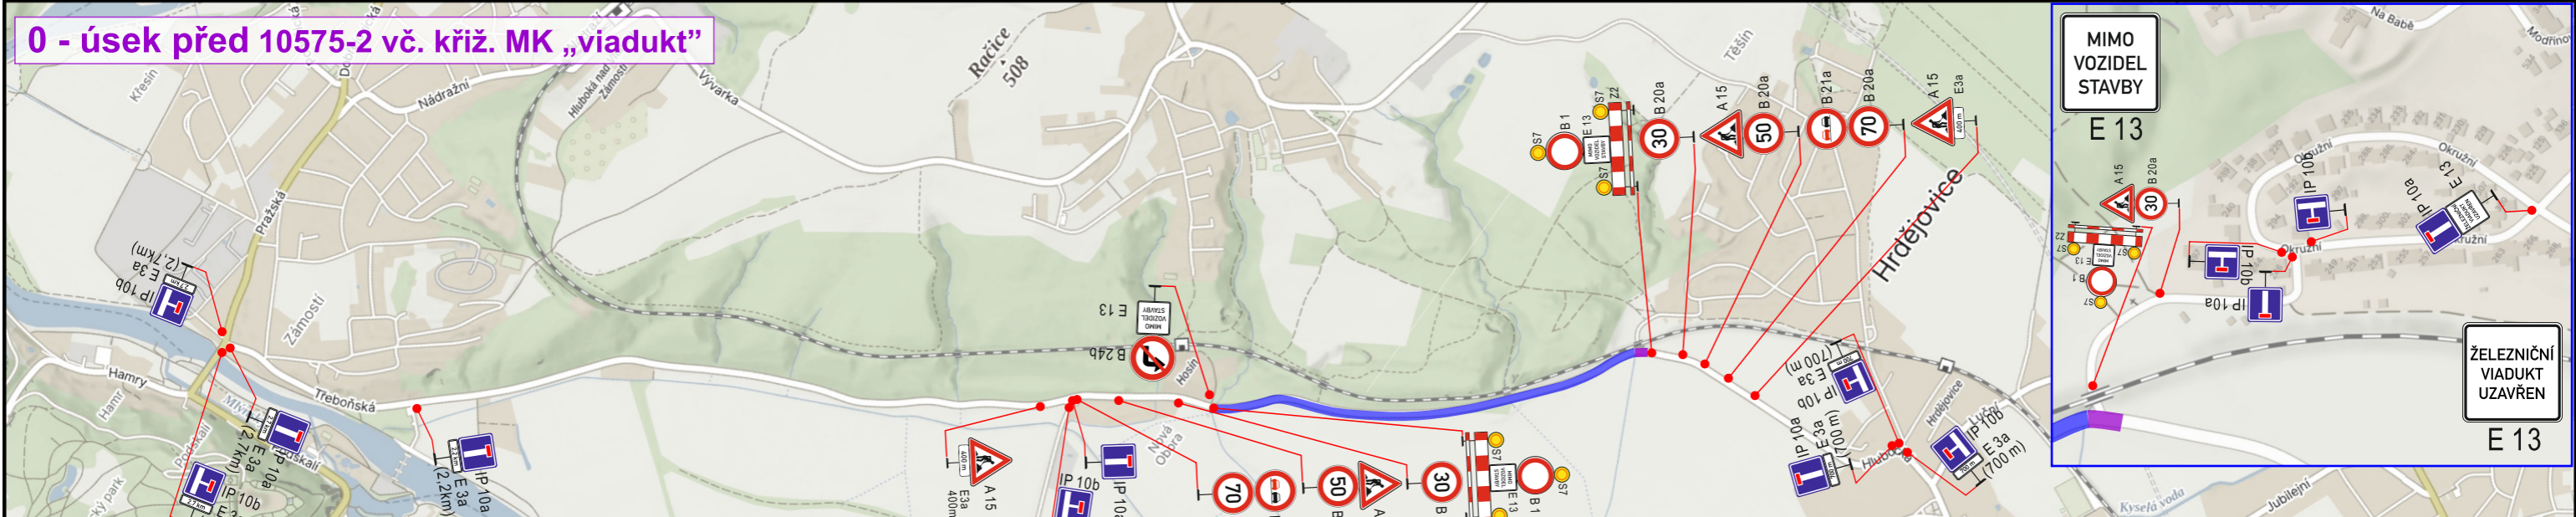

Zhotovitel PD DIO :


Objednatel PD DIO :

AP2projekt s.r.o.
Zátkovo nábřeží 448/7, 370 01 České Budějovice
IČ: 281 49 271, DIČ: CZ28149271


Dopravně inženýrské opatření:
**Homogenizace silnice III/10575
 Hluboká nad Vltavou – Hrdějovice**

Zadavatel: **Správa a údržba silnic Jihočeského kraje**
 Zhotovitel: **AP2projekt s.r.o. - Michal Šlinc**
 Vypracoval: Michal Jelínek Dne: 08/2025 Verze: 2. - 2025
 Email: info@dioprojekty.cz Formát: A3 Počet listů: 2. /3
 Telefon: +420 608 860 896 Poznámka: etapy I + 0


II - od 10575-1 po odb. plavební komora

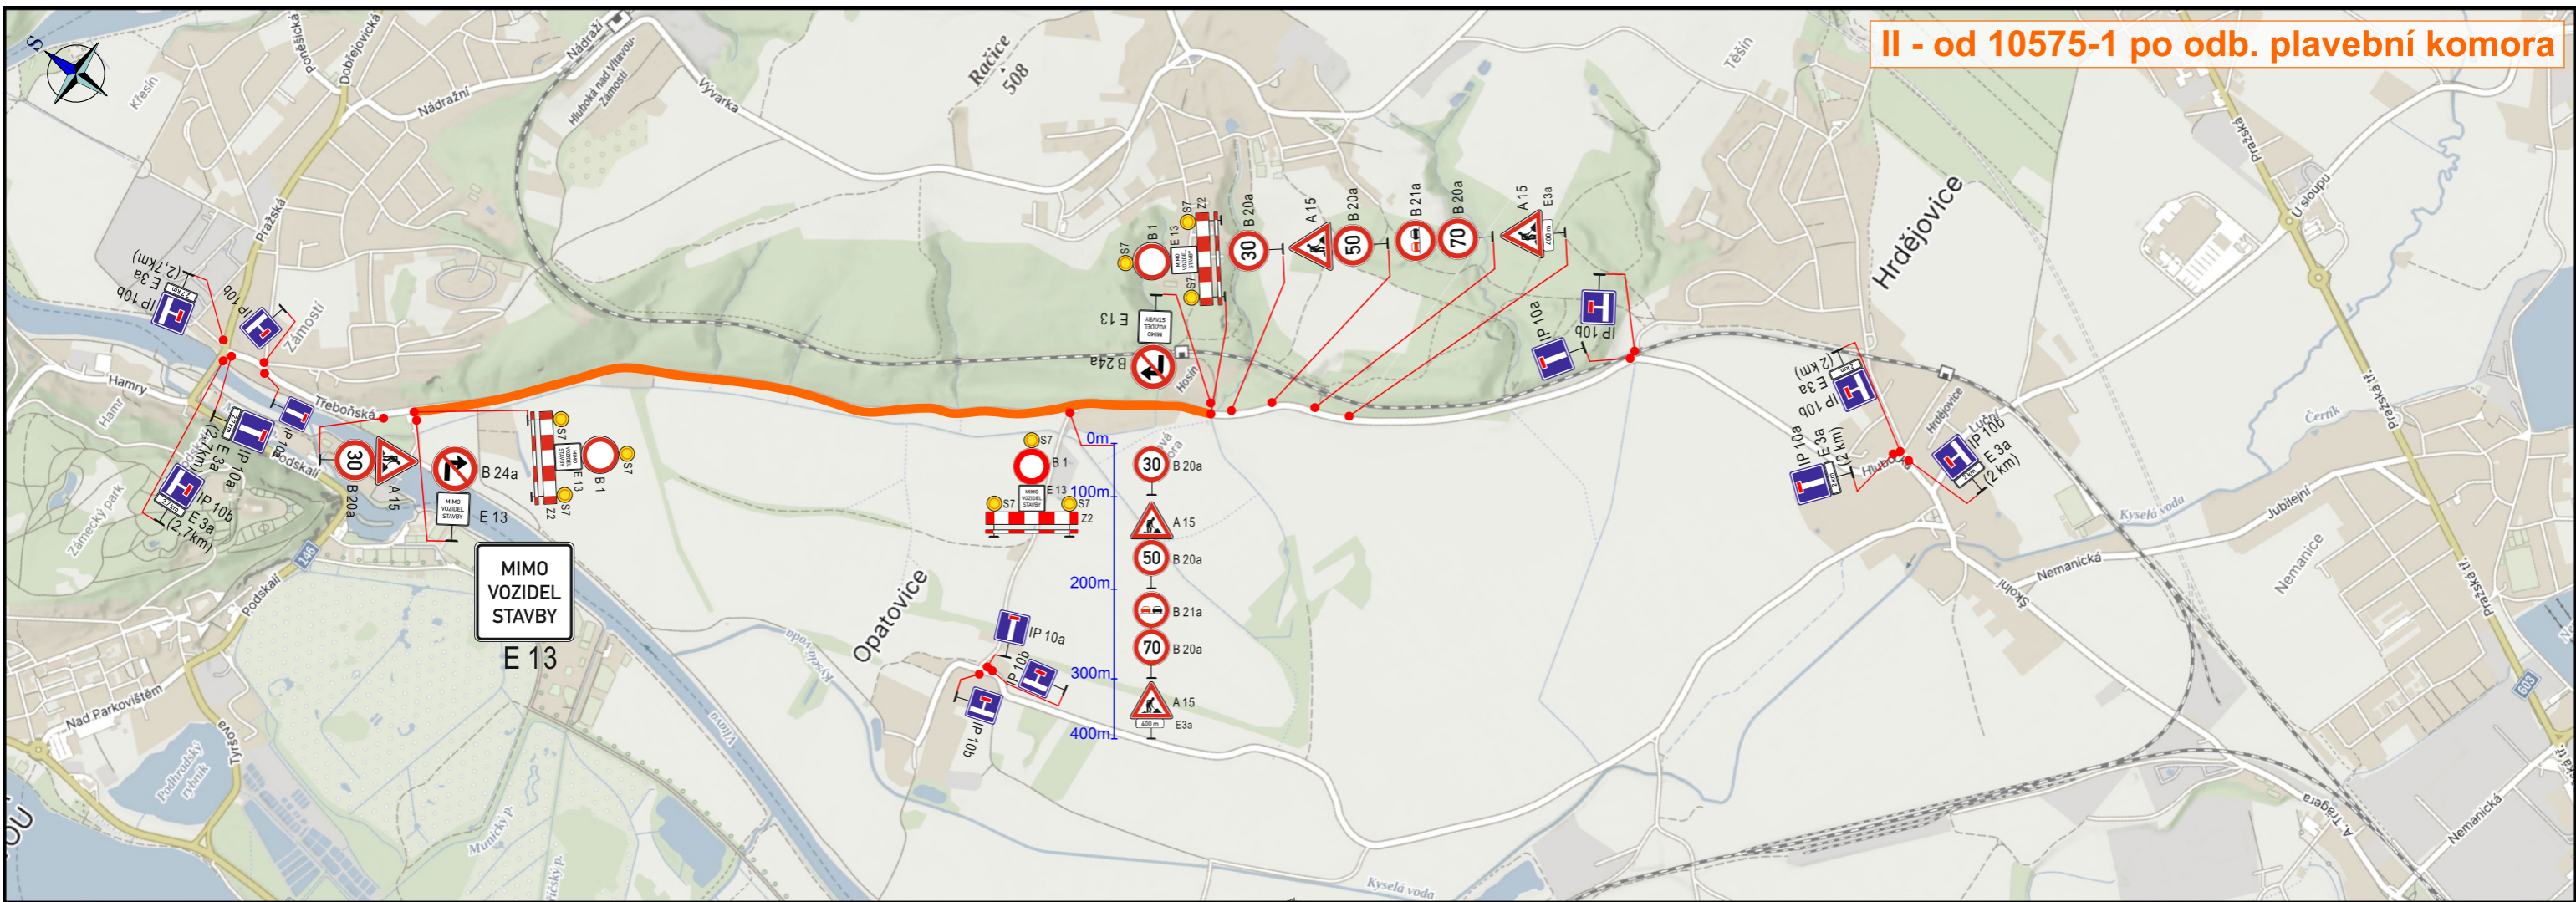

III - samostatná sit. křiž. MK Opatovice

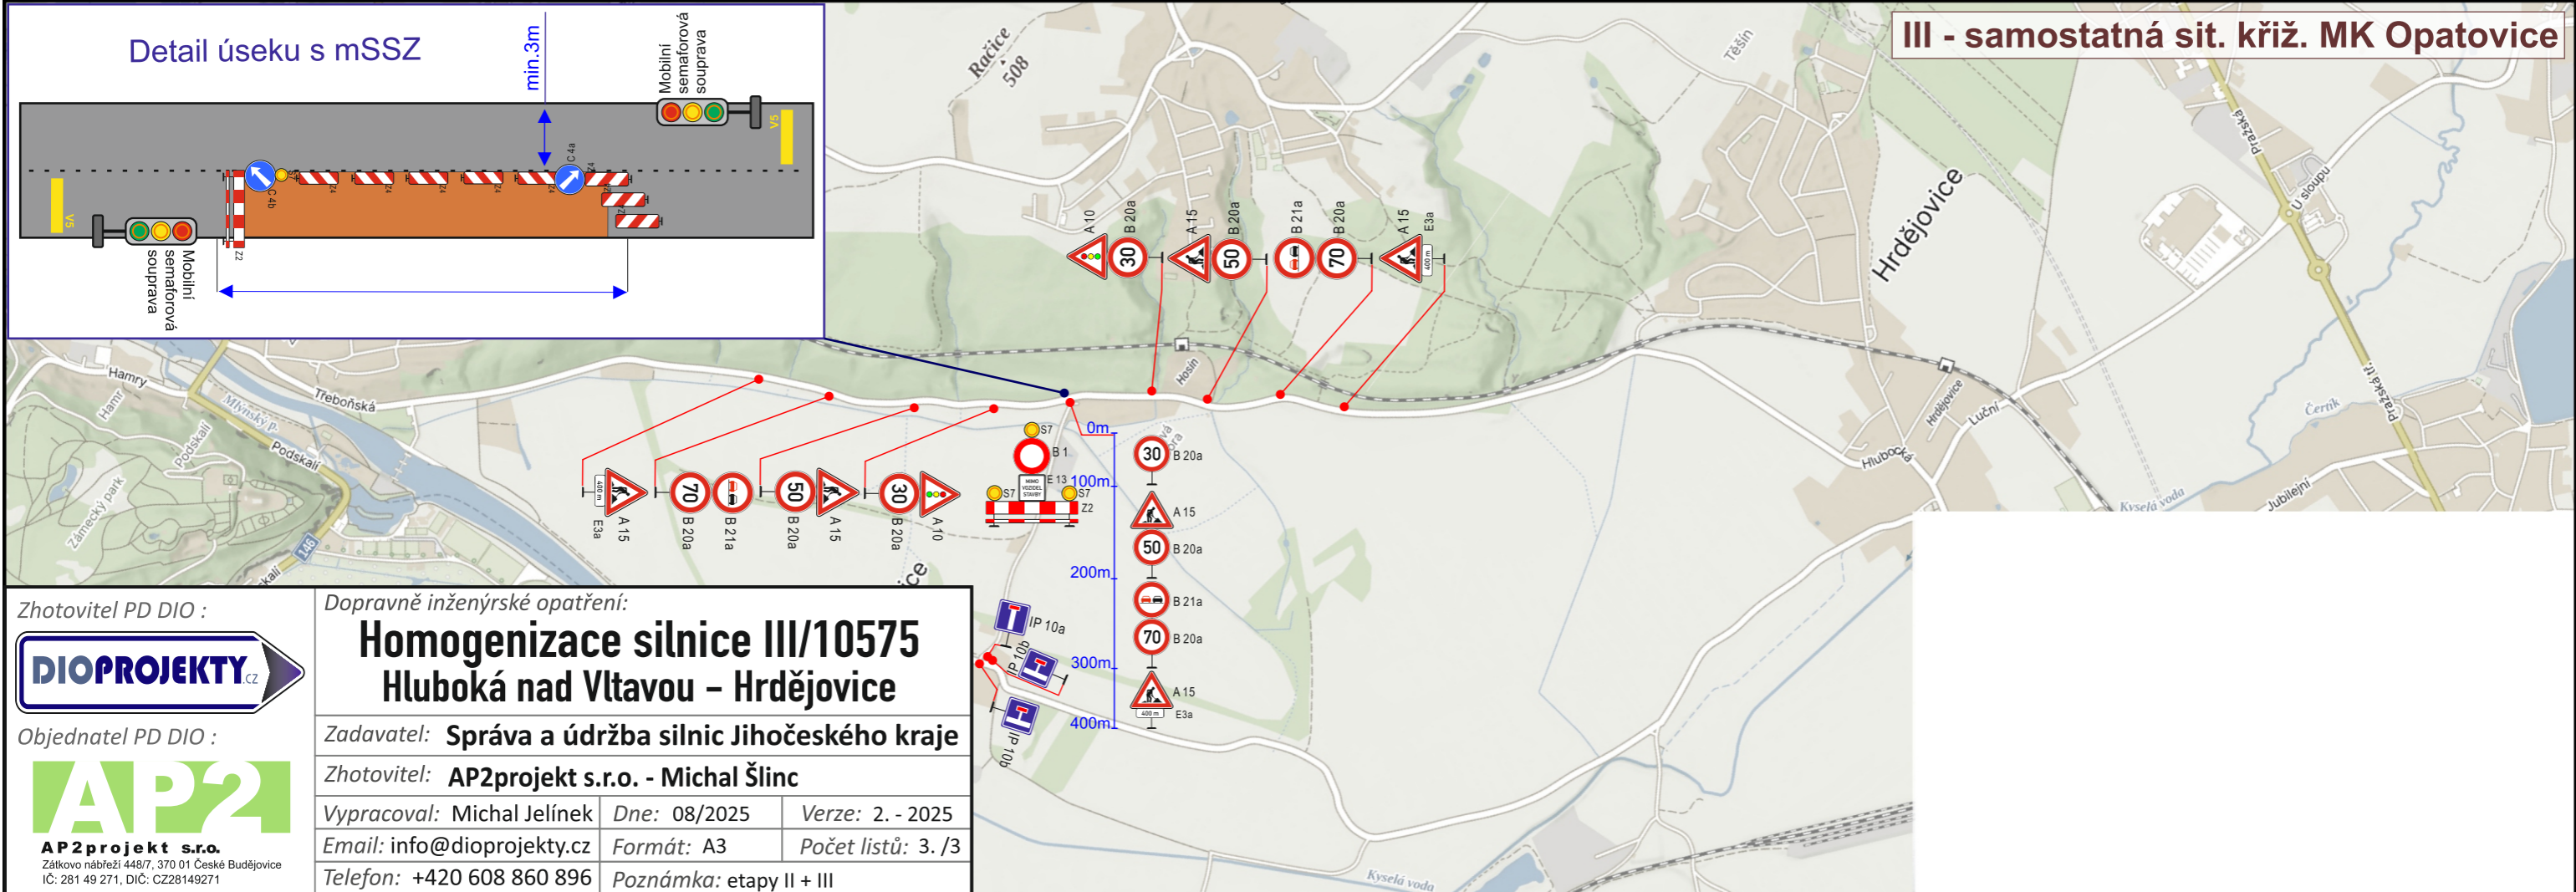

Detail úseku s mSSZ

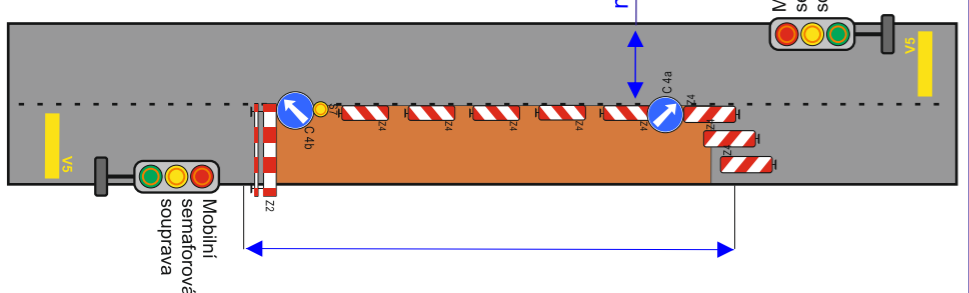

Zhotovitel PD DIO :

DIOPROJEKTY.cz

Objednatel PD DIO :

AP2

AP2projekt s.r.o.
Zátkovo nábřeží 448/7, 370 01 České Budějovice
IČ: 281 49 271, DIČ: CZ28149271

Dopravně inženýrské opatření:

**Homogenizace silnice III/10575
Hluboká nad Vltavou – Hrdějovice**

Zadavatel: **Správa a údržba silnic Jihočeského kraje**

Zhotovitel: **AP2projekt s.r.o. - Michal Šlinc**

| | | |
|----------------------------|--------------------------|--------------------|
| Vypracoval: Michal Jelínek | Dne: 08/2025 | Verze: 2. - 2025 |
| Email: info@dioprojekty.cz | Formát: A3 | Počet listů: 3. /3 |
| Telefon: +420 608 860 896 | Poznámka: etapy II + III | |