

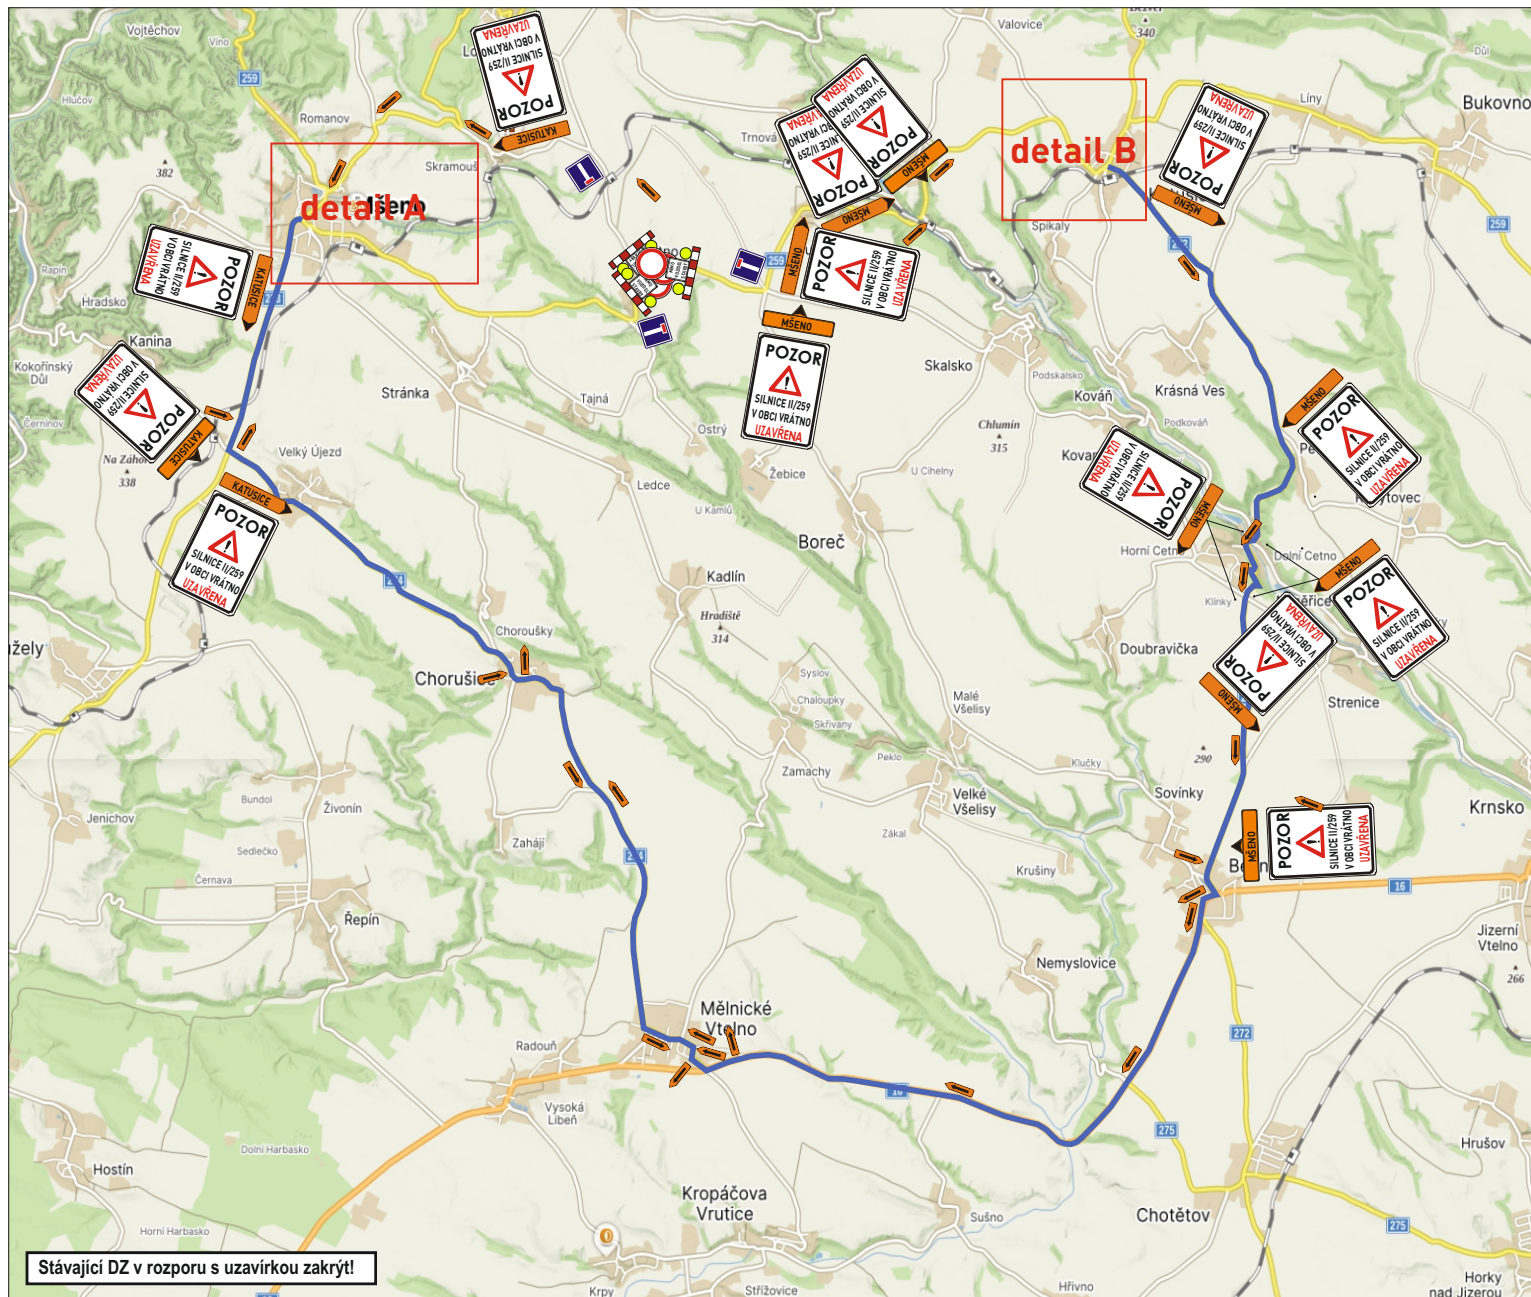


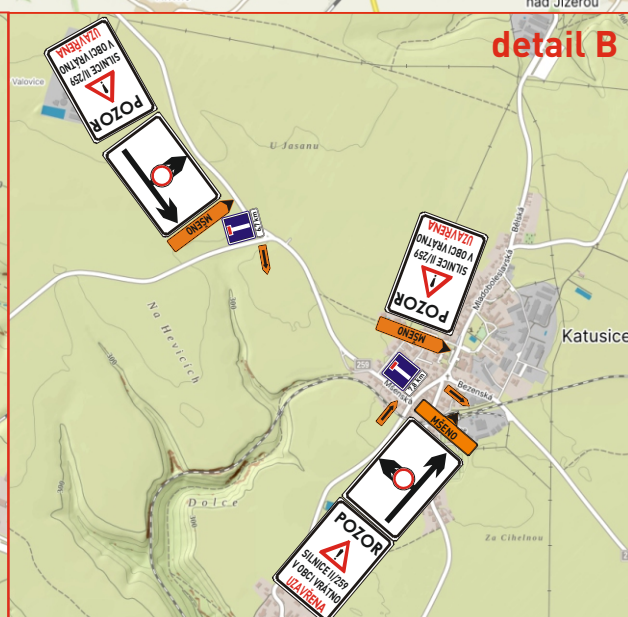

Stávající DZ v rozporu s uzavírkou zakryt!

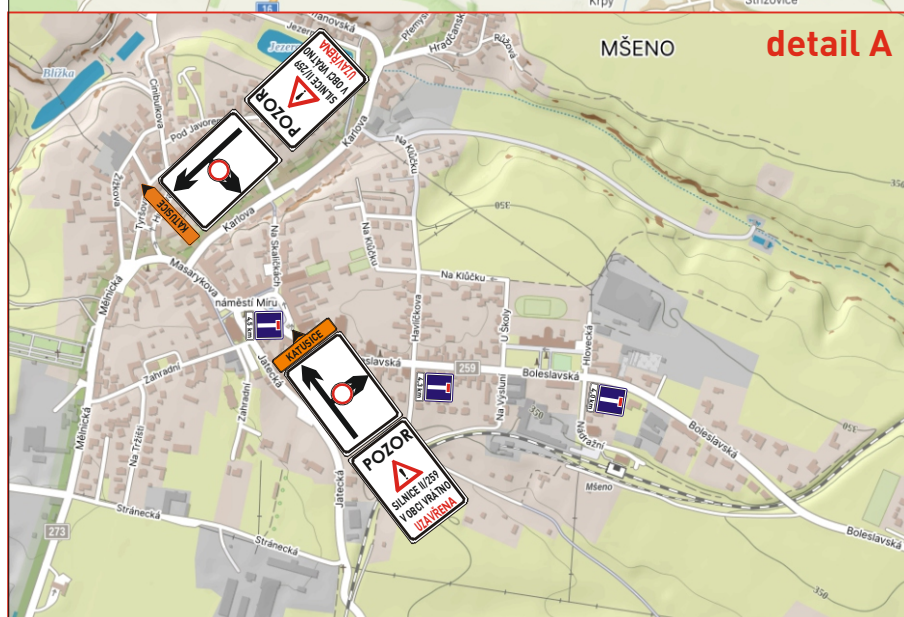

schválil:

Mgr.
Ondřej
Zeler

Digitálně
podepsal Mgr.
Ondřej Zeler
Datum:
2026.08.19
10:40:44 +02'00'

Martin Macháček



Digitální
podpis:
25.09.2026
13:08



JAZNAK spol.s r.o.
Vinec 26
293 01 Mladá Boleslav
tel. 326 733 540
fax. 326 737 330

akce:
Dopravní opatření při stavbě kanalizace
na silnici II/259 a III/25924
v obci Vrátno

investor:

zak. číslo: S 7103

datum: 14.8.2026

vypracoval: L. JANDA

podpis:

č. přílohy: 1