


Pěčice - kabelizace NN - podélný výkop v krajnici

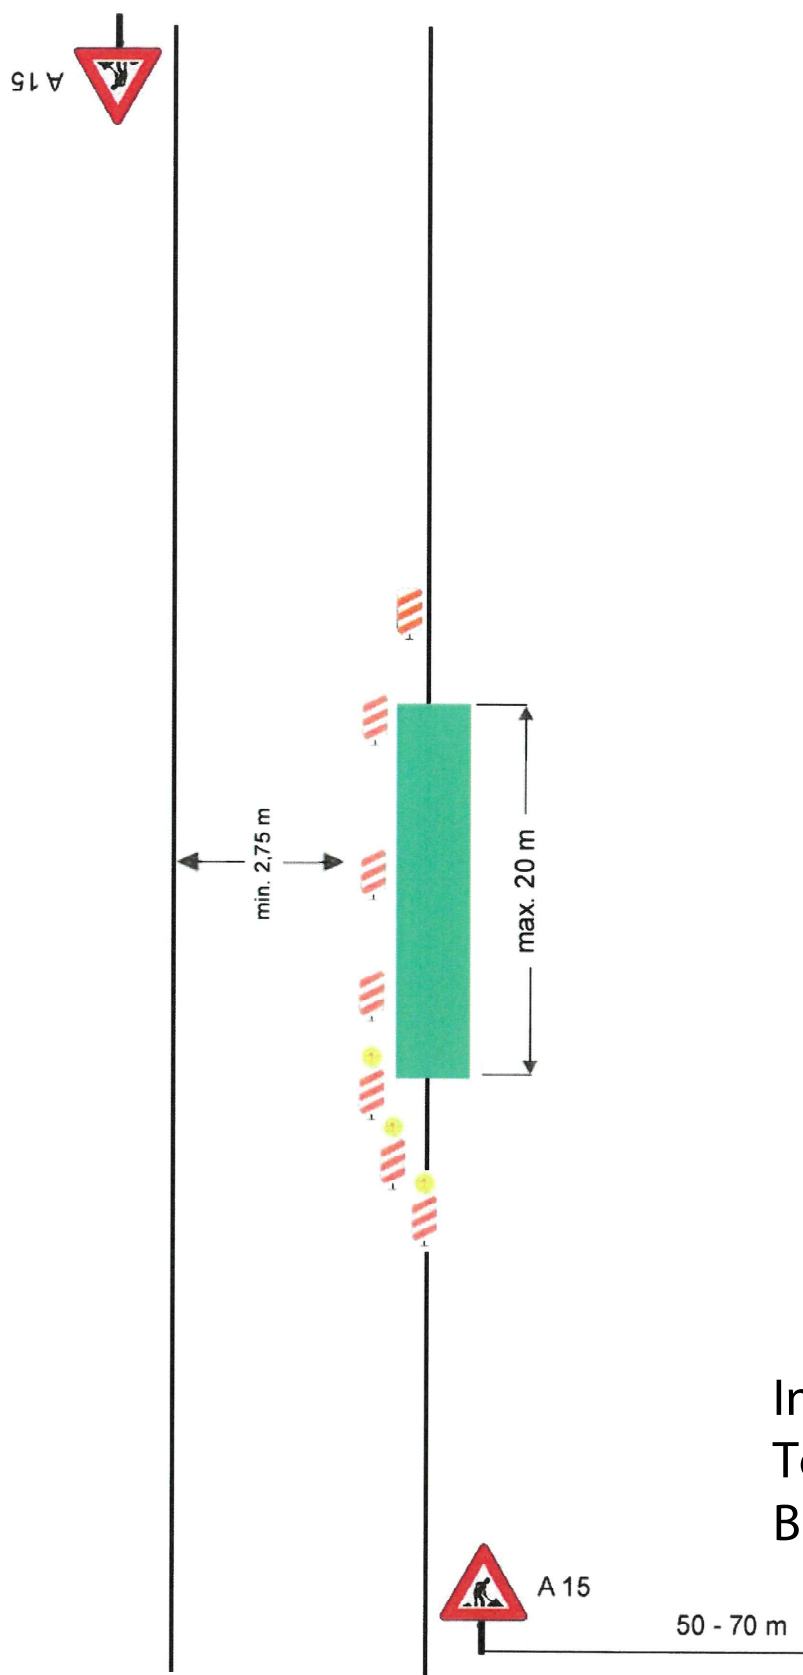


Ing.
Tomáš
Bláha

Digitálně
podepsal Ing.
Tomáš Bláha
Datum:
2025.08.28
13:23:36 +02'00'

Ing.
Tomáš
Bláha

Digitálně
podepsal Ing.
Tomáš Bláha
Datum:
2025.08.28
13:23:48 +02'00'

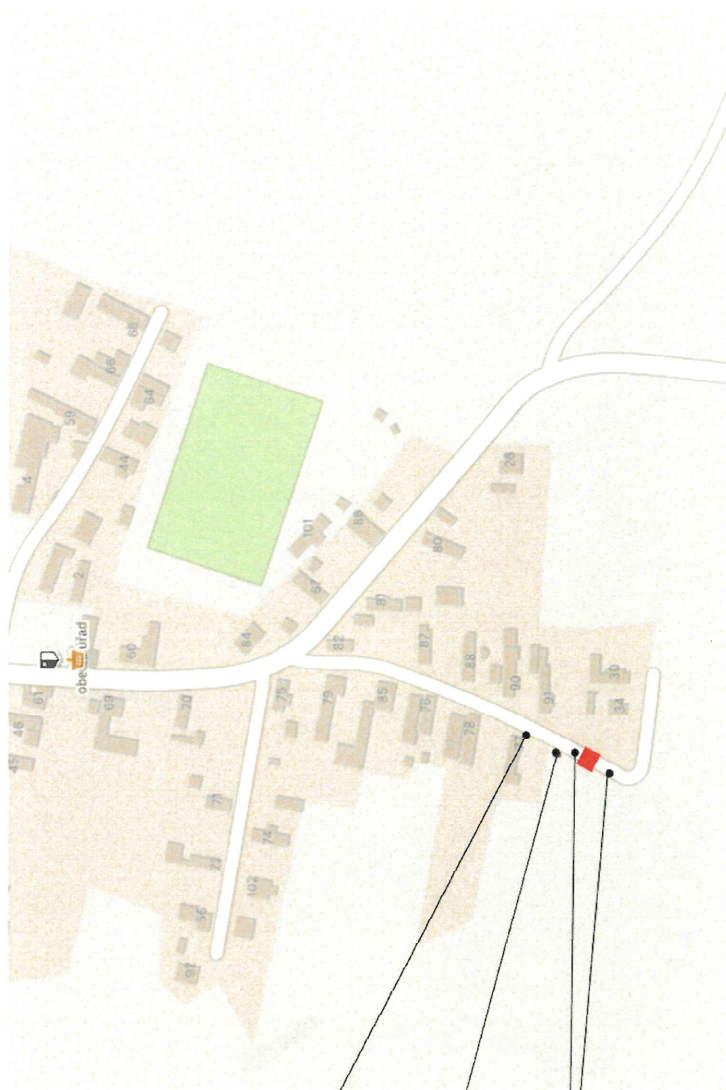

A 15

POZOR
IP 22

B 1
E 13
Z 2

MMO
V
POUČL
STAVBY

POZOR
A

KOMUNIKACE
BUDE
(datum)
UZAVŘENA


uzavřený úsek




pro chodce budou výkopy
osazeny přechodovými
lávkami



výkop bude ohraničen
plotovými zábranami,
plastovým plotem

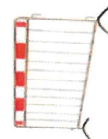

Pěčice - kabelizace NN - výkopy v zeleni a nezpevněných cestách

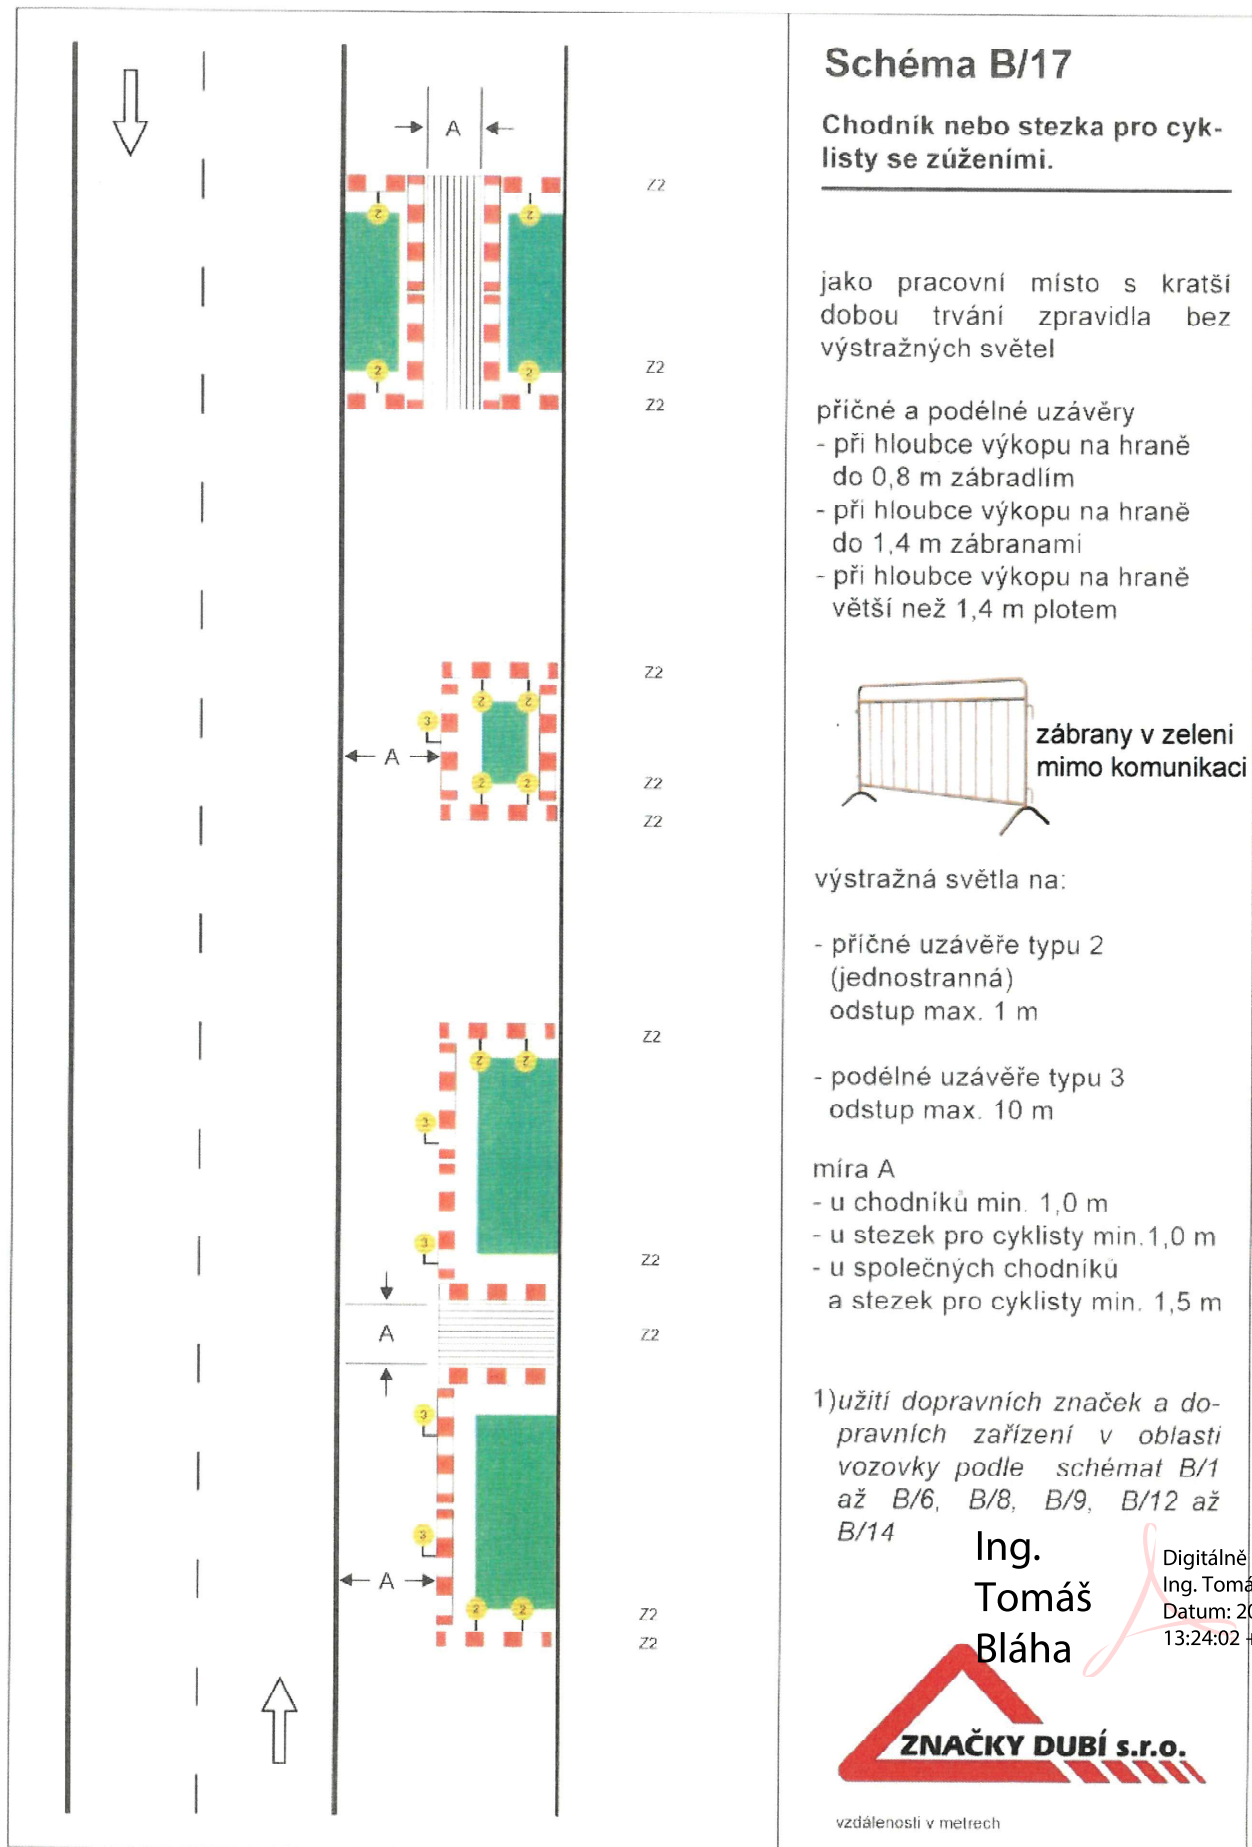

Pěčice - kabelizace NN



 pracovní úsek

Ing.
Tomáš
Bláha

Digitálně
podepsal Ing.
Tomáš Bláha
Datum: 2025.08.28
13:24:12 +02'00'

