


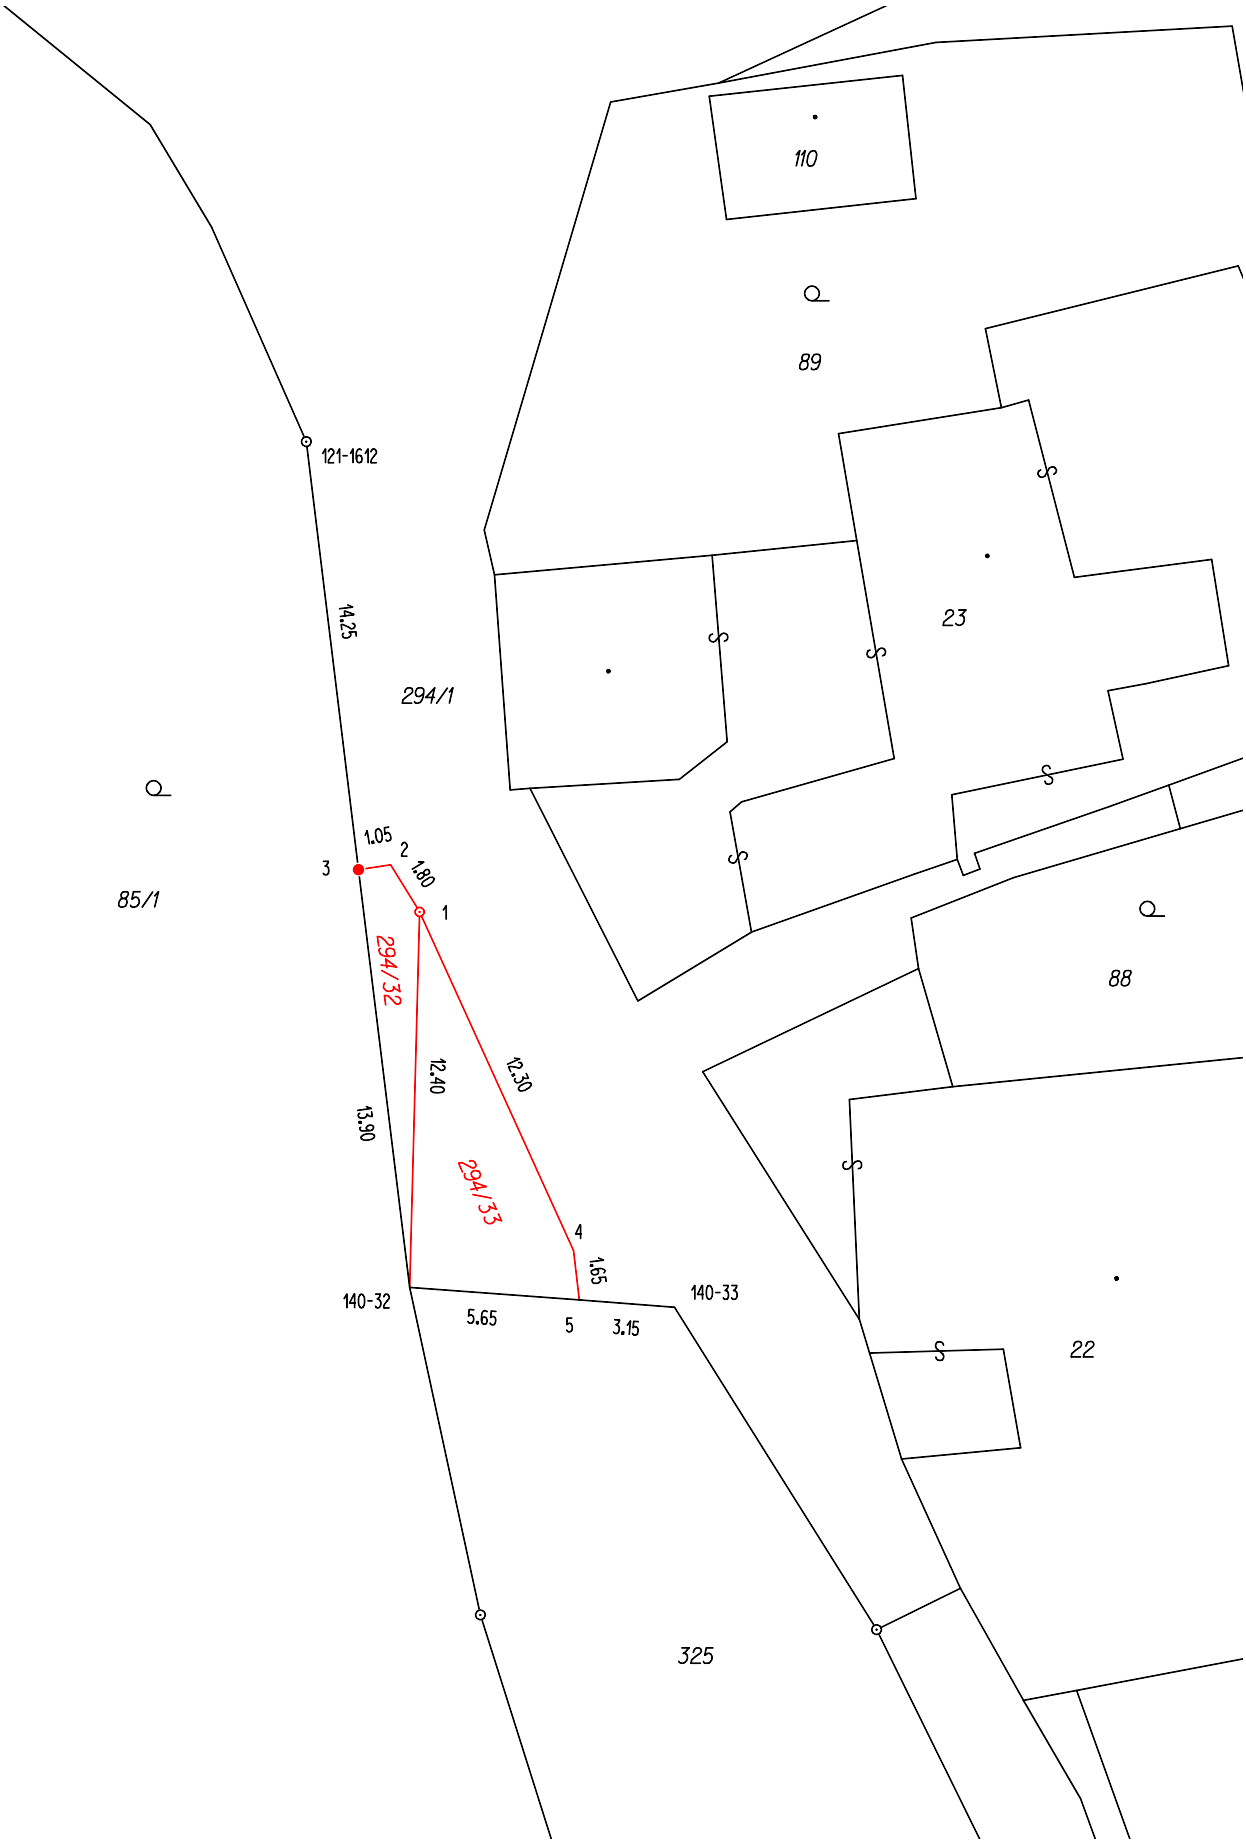

VÝKAZ DOSAVADNÍHO A NOVÉHO STAVU ÚDAJŮ KATASTRU NEMOVITOSTÍ																str.		1			
Dosavadní stav					Nový stav																
Označení pozemku parc. číslem	Výměra parcely		Druh pozemku	Způsob využití	Označení pozemku parc. číslem	Výměra parcely		Druh pozemku	Typ stav by	Způsob využití	Způsob urc. výměr	Porovnání se stavem evidence právních vztahů						Označení dílu			
												Díl přechází z pozemku označeného v		Číslo listu vlastnictví	Výměra dílu						
	ha	m2				katastru nemovitostí	dřívejší poz. evidenci					ha	m2								
85/1		48 26	zahrada	85/1		48 26	zahrada			0			102								
294/1		74 78	ostat.pl.	294/1		74 26	ostat.pl.			0	294/1		1	74	26						
			ostat. komunikace				ostat.pl.														
			294/32				14										jiná plocha	2	294/1	1	14
																	ostat.pl.	2	294/1	1	38
294/33	38	jiná plocha																			
	1 23 04				1 23 04																

Seznam souřadnic (S-JTSK)

Číslo bodu	Souřadnice pro zápis do KN			Poznámka
	Y	X	Kód kvality	
121-1612	597816.27	1118007.65	8	plast.mezník
140-32	597812.85	1118035.61	3	plot
1	597812.52	1118023.20	3	plast.mezník
2	597813.48	1118021.64	3	kolík, *)
3	597814.54	1118021.80	3	kolík, *)
4	597807.43	1118034.40	3	barva na betonu
5	597807.24	1118036.03	3	barva na plotě

*) dočasná stabilizace dle § 91 odst.2 vyhlášky č.357/2013 Sb.

Zpřesnění geometrického a polohového určení pozemků podle § 50 odst. 1 písm. a) katastrálního zákona navržené v tomto geometrickém plánu lze v katastru nemovitostí provést jen na základě souhlasného prohlášení.

GEOMETRICKÝ PLÁN pro rozdělení pozemku, průběh vlastníky zpřesněné hranice pozemků	Geometrický plán ověřil autorizovaný zeměměřický inženýr:	Stejnopis ověřil autorizovaný zeměměřický inženýr:
	Jméno,příjmení: Ing. Libor Svoboda	Jméno,příjmení:
	Číslo položky rejstříku autorizovaných zeměměřických inženýrů: 491	Číslo položky rejstříku autorizovaných zeměměřických inženýrů:
	Dne: Číslo: 257/2026	Dne: Číslo:
	Náležitostmi a přesností odpovídá právním předpisům	Tento stejnopis odpovídá geometrickému plánu v elektronické podobě uloženému v dokumentaci katastrálního úřadu.
	Katastrální úřad souhlasí s očíslováním parcel.	Ověření stejnopisu geometrického plánu vlistinné podobě.
Vyhotovil: GB-geodezie, spol. s r.o. Pobočka Boskovice Dr.Svěráka 2065/13, Boskovice		
Číslo plánu: 293-11012/2024		
Okres: Blansko		
Obec: SKRCHOV		
Kat. území: SKRCHOV		
Mapový list: KMD, JEVÍČKO 9-9/22		
Dosavadním vlastníkům pozemků byla poskytnuta možnost seznámit se v terénu s průběhem navrhovaných nových hranic, které byly označeny předepsaným způsobem:		