




CHODNÍK, KRAJNÍ SANACE VOZOVKY

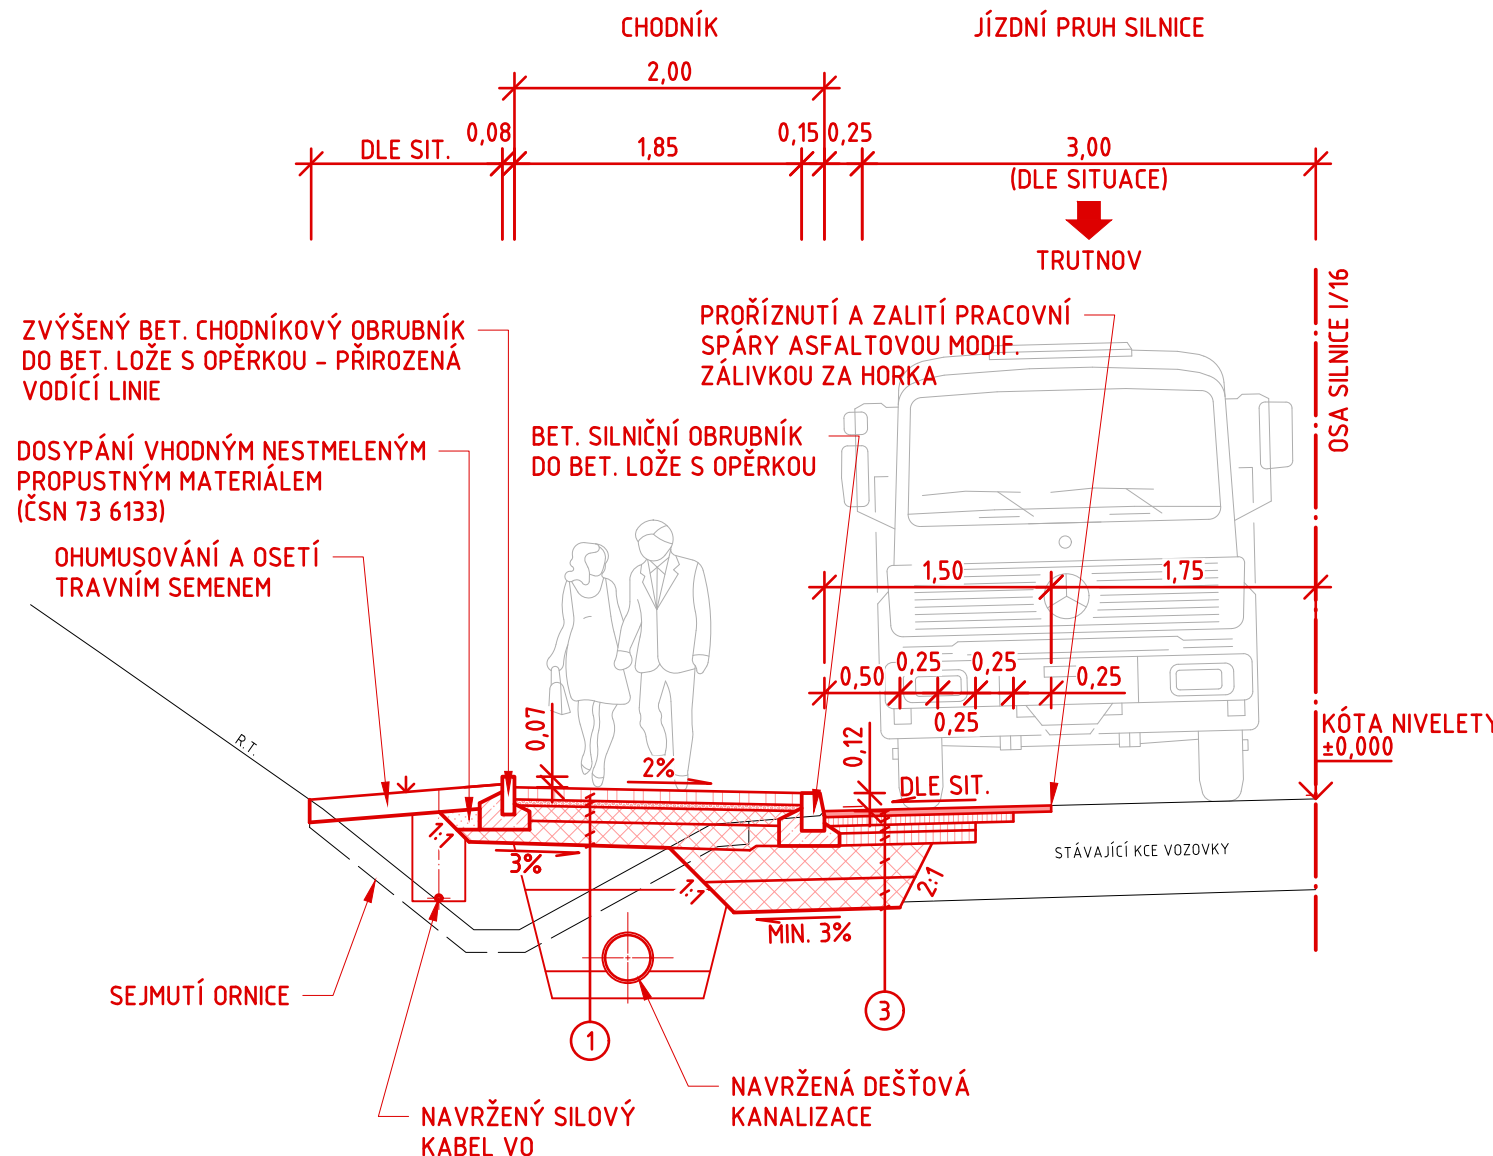

CHODNÍKOVÝ PŘEJEZD, KRAJNÍ SANACE VOZOVKY

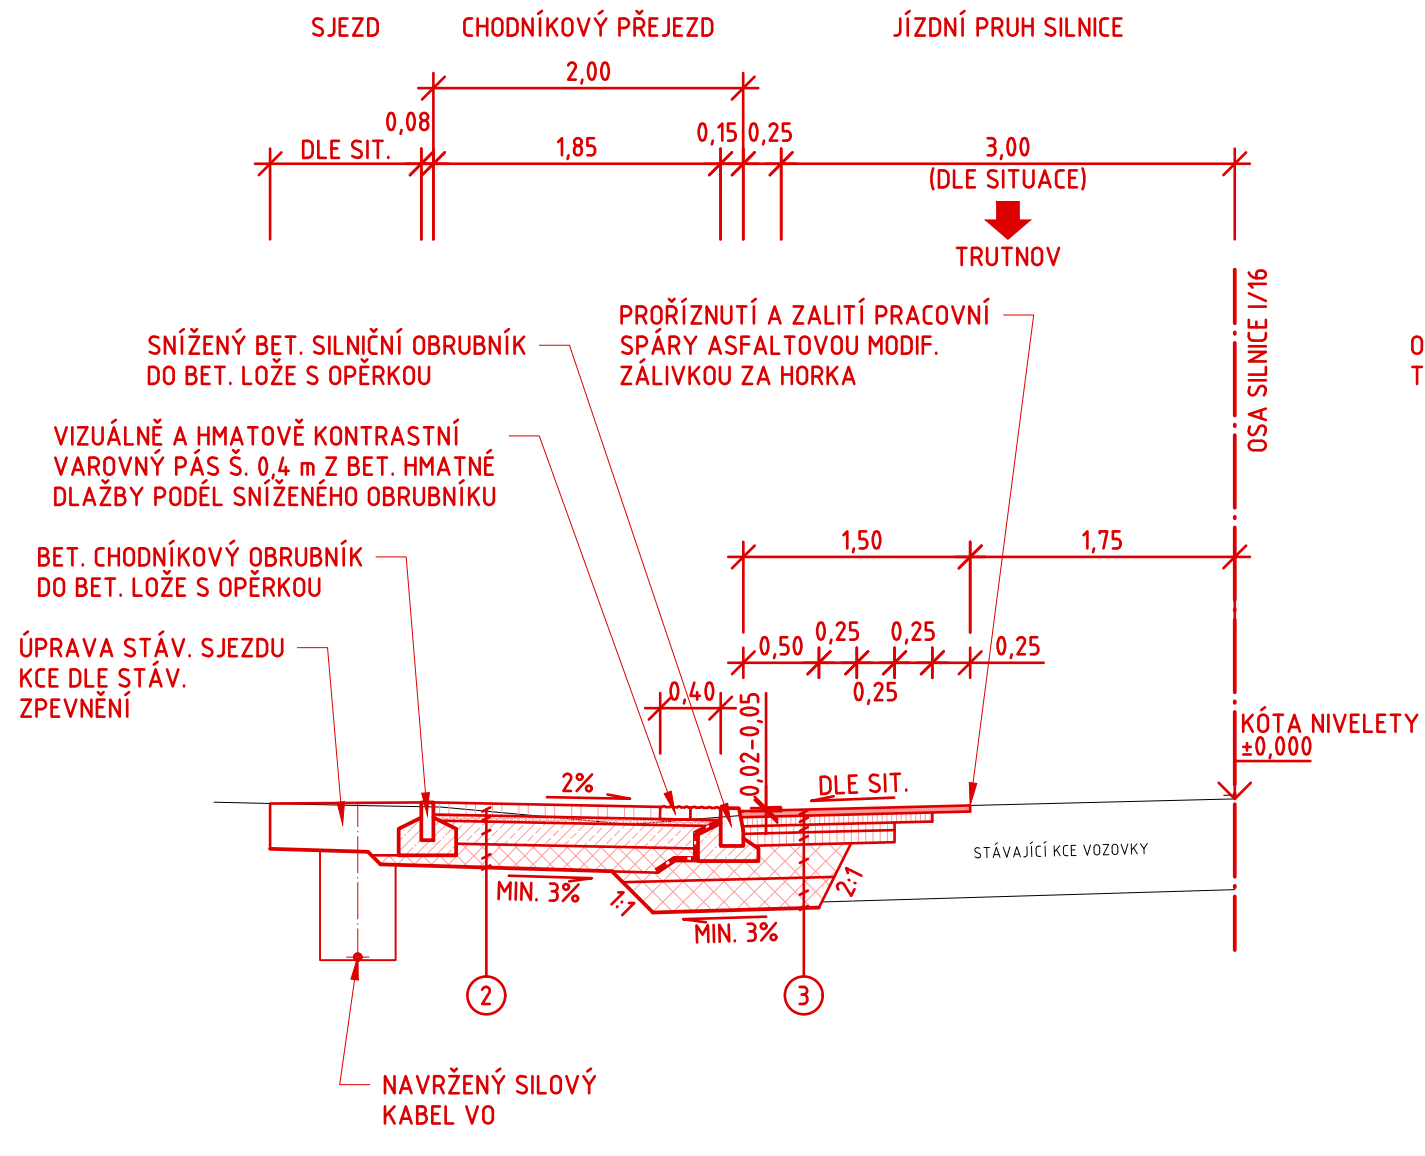

CHODNÍK, KRAJNÍ SANACE VOZOVKY
ŽB OPĚRNÁ ZĚď

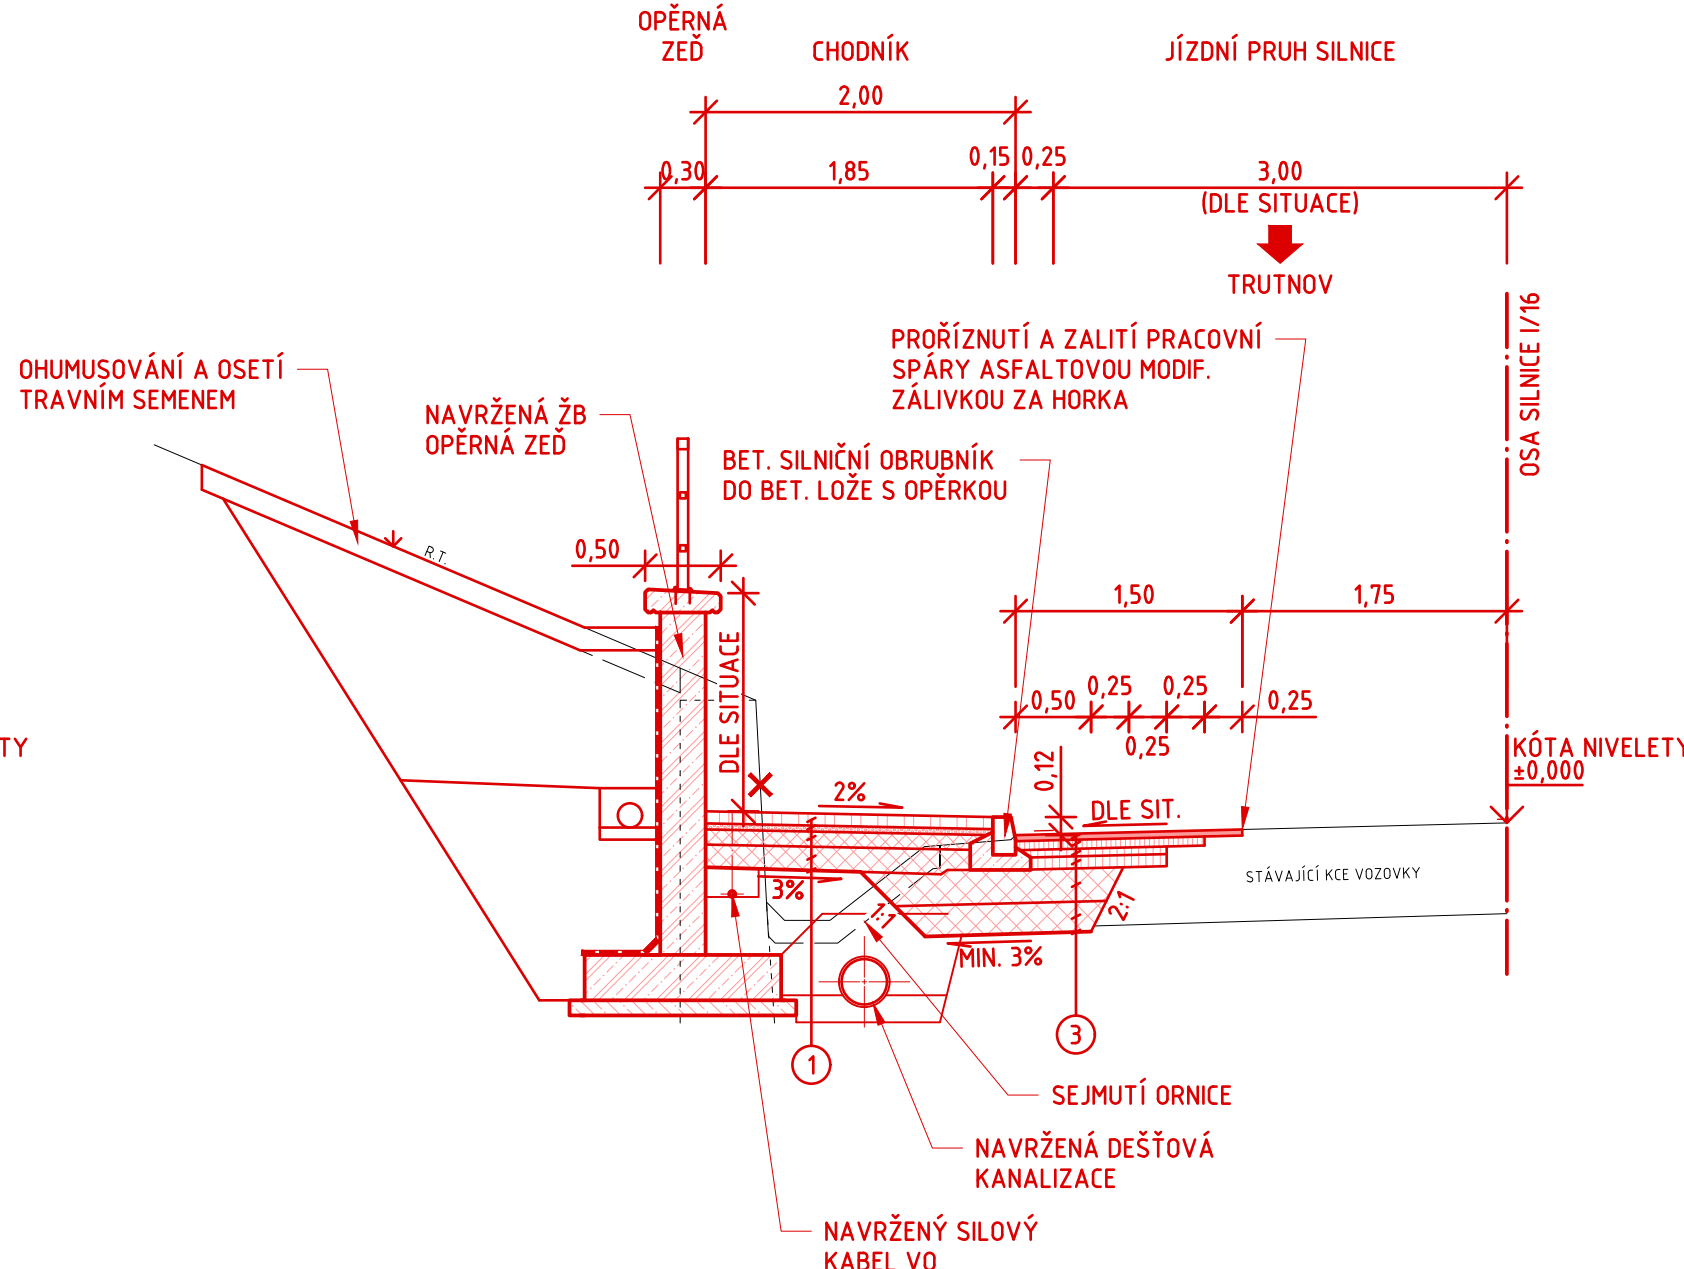

03		
02		
01		
ZMĚNA	POPIS	DATUM



investor:
ŘEDITELSTVÍ SILNIC A DÁLNIC ČR
Na Pankráci 546 / 56 , 145 05 Praha 4 , tel: 241 084 111



ING. IVAN ŠÍR
PROJEKTOVÁNÍ DOPRAVNÍCH STAVEB CZ s.r.o.
Haškova 1714/3, 500 02 Hradec Králové, tel: +420 603 181 473, sir@sirivan.cz, www.sirivan.cz IČ: 259 62 914

Objednatel: Ředitelství silnic a dálnic ČR
Na Pankráci 56, 14505 Praha 4

D11 1109 Trutnov - státní hranice ČR/PR
Studie proveditelnosti silnice I/16 - chodníky
a dešťová kanalizace v obci Zlatá Olešnice

■ kraj: Královéhradecký	■ odpovědný projektant stavby: Ing. Ivan Šír
■ MÚ / OU: Zlatá Olešnice	■ odpovědný projektant objektu: Ing. Stanislav Janák
■ stupeň utajení: bez utajení	■ vypracoval: Robert Hurdálek
■ datum: 10 / 2022	■ kontroloval: Ing. Jan Fiala
■ zakázkové číslo: O20 016	■ změna číslo: 00
■ stupeň PD: Studie proveditelnosti	■ měřítko: 1:50

DiK Janák, s.r.o.
Dopravně inženýrská kancelář
nábreží Václava Havla 207
TRUTNOV

Fiala

CHARAKTERISTICKÉ PŘÍČNÉ ŘEZY

F.