SCHEMATICKÝ ŘEZ RETENCÍ NA PARCELE Č. 238/1

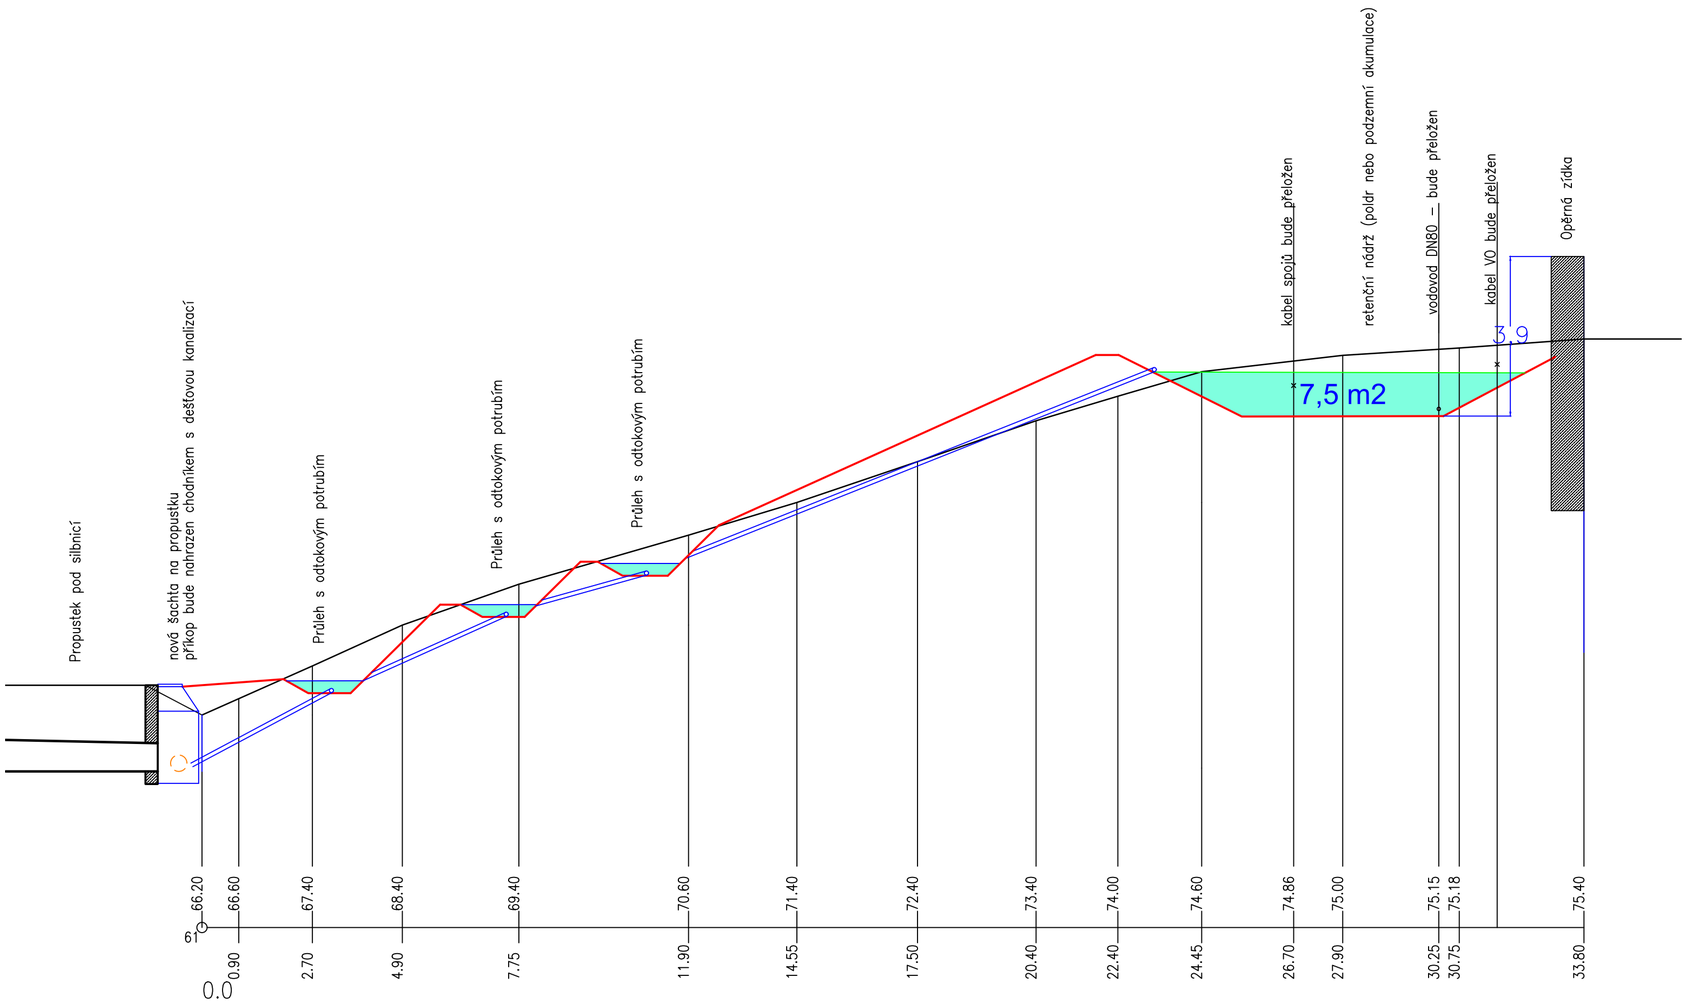

Investor

Obec Zlatá Olešnice
Zlatá Olešnice 145, 541 01 Trutnov
IČ: 00278483

Projektant

DiK
Janák, s.r.o.
Dopravně inženýrská kancelář
nábřeží Václava Havla 207, 541 01 Trutnov
IČ: 62063600

DiK JANAK

Zpracovatel části

Ing. Blanka Matějková
Tovární 496, Horní Staré Město, 541 02 Trutnov
IČ: 16761898

Č. změny	Popis/důvod změny	Datum	Provedl

Datum 11.2024	*Č. zakázky* 24028		
Hl. inženýr projektu Ing. S. Janák	*Zodp. projektant* Ing. B. Matějková		
Vypracoval Ing. B. Matějková	*Kontroloval* Bc. O. Janák, MBA	*Měřítko* 1 : 100	*Stupeň* **IZ STP**
Místo Zlatá Olešnice	*Kraj* Královéhradecký	*Formát* 630 x 297	

Stavba

k. ú. Zlatá Olešnice [793094]
Oprava místních komunikací 34c, 32c, 3d & dešťová kanalizace s odvodněním území

Pare

Stavební objekt

Vodohospodářské řešení

Příloha

ŘEZ RETENČNÍ NÁDRŽÍ

B.4.a

SCHEMATICKÉ ŘEZY RETENCÍ NA PARCELE Č. 238/1 - DALŠÍ VARIANTY

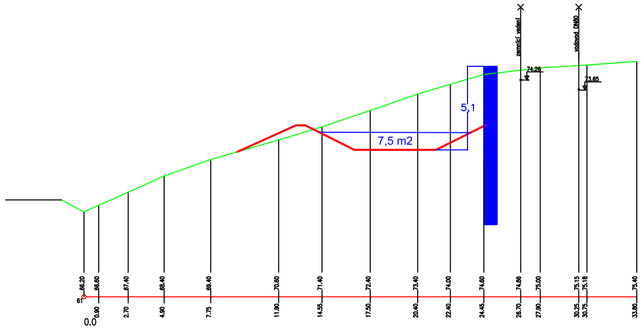

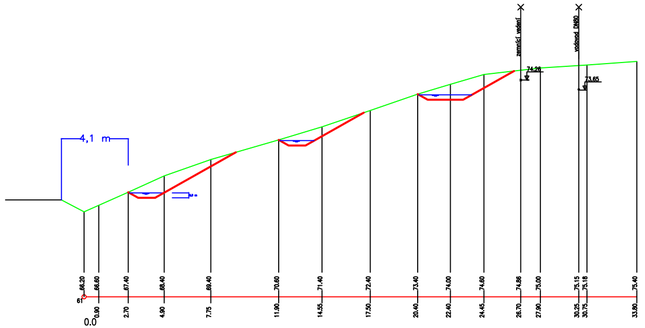

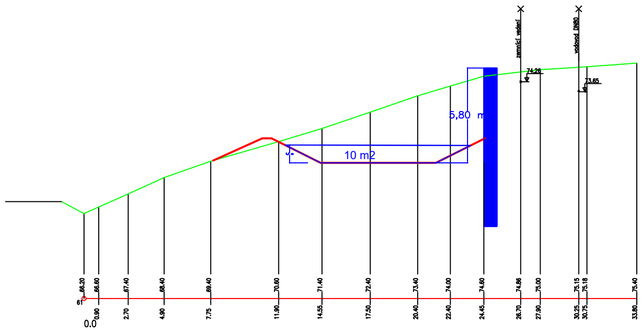

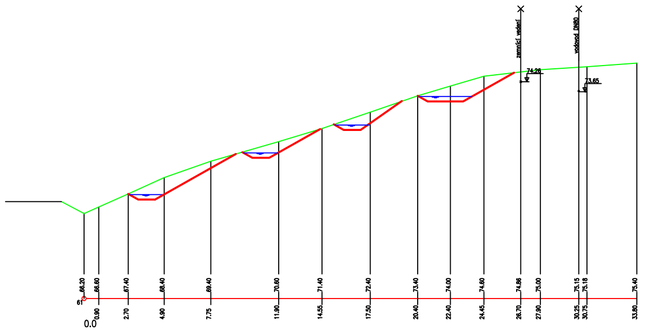

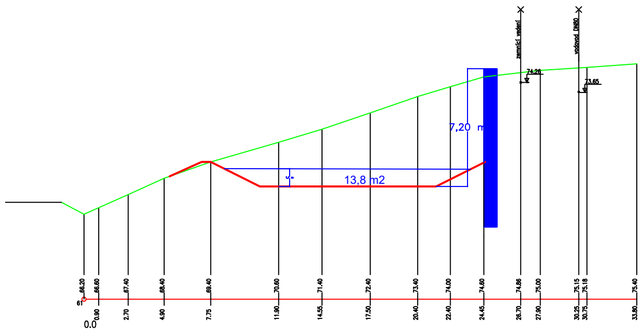

Investor

Obec Zlatá Olešnice
Zlatá Olešnice 145, 541 01 Trutnov
IČ: 00278483

Projektant

DiK
Janák, s.r.o.
Dopravně inženýrská kancelář
nábřeží Václava Havla 207, 541 01 Trutnov
IČ: 62063600

DiK JANÁK

Zpracovatel části

Ing. Blanka Matějková
Tovární 496, Horní Staré Město, 541 02 Trutnov
IČ: 16761898

Č. změny	Popis/důvod změny	Datum	Provedl

Datum 11.2024	*Č. zakázky* 24028		
Hl. inženýr projektu Ing. S. Janák	*Zodp. projektant* Ing. B. Matějková		
Vypracoval Ing. B. Matějková	*Kontroloval* Bc. O. Janák, MBA	*Měřítko* 1 : 250	*Stupeň* **IZ** **STP**
Místo Zlatá Olešnice	*Kraj* Královéhradecký	*Formát* 630 x 297	

Stavba

k. ú. Zlatá Olešnice [793094]

Oprava místních komunikací 34c, 32c, 3d & dešťová kanalizace s odvodněním území

Pare

Stavební objekt

Vodohospodářské řešení

B.4.b

Příloha

ŘEZY RETENČNÍ NÁDRŽÍ - DALŠÍ VARIANTY