



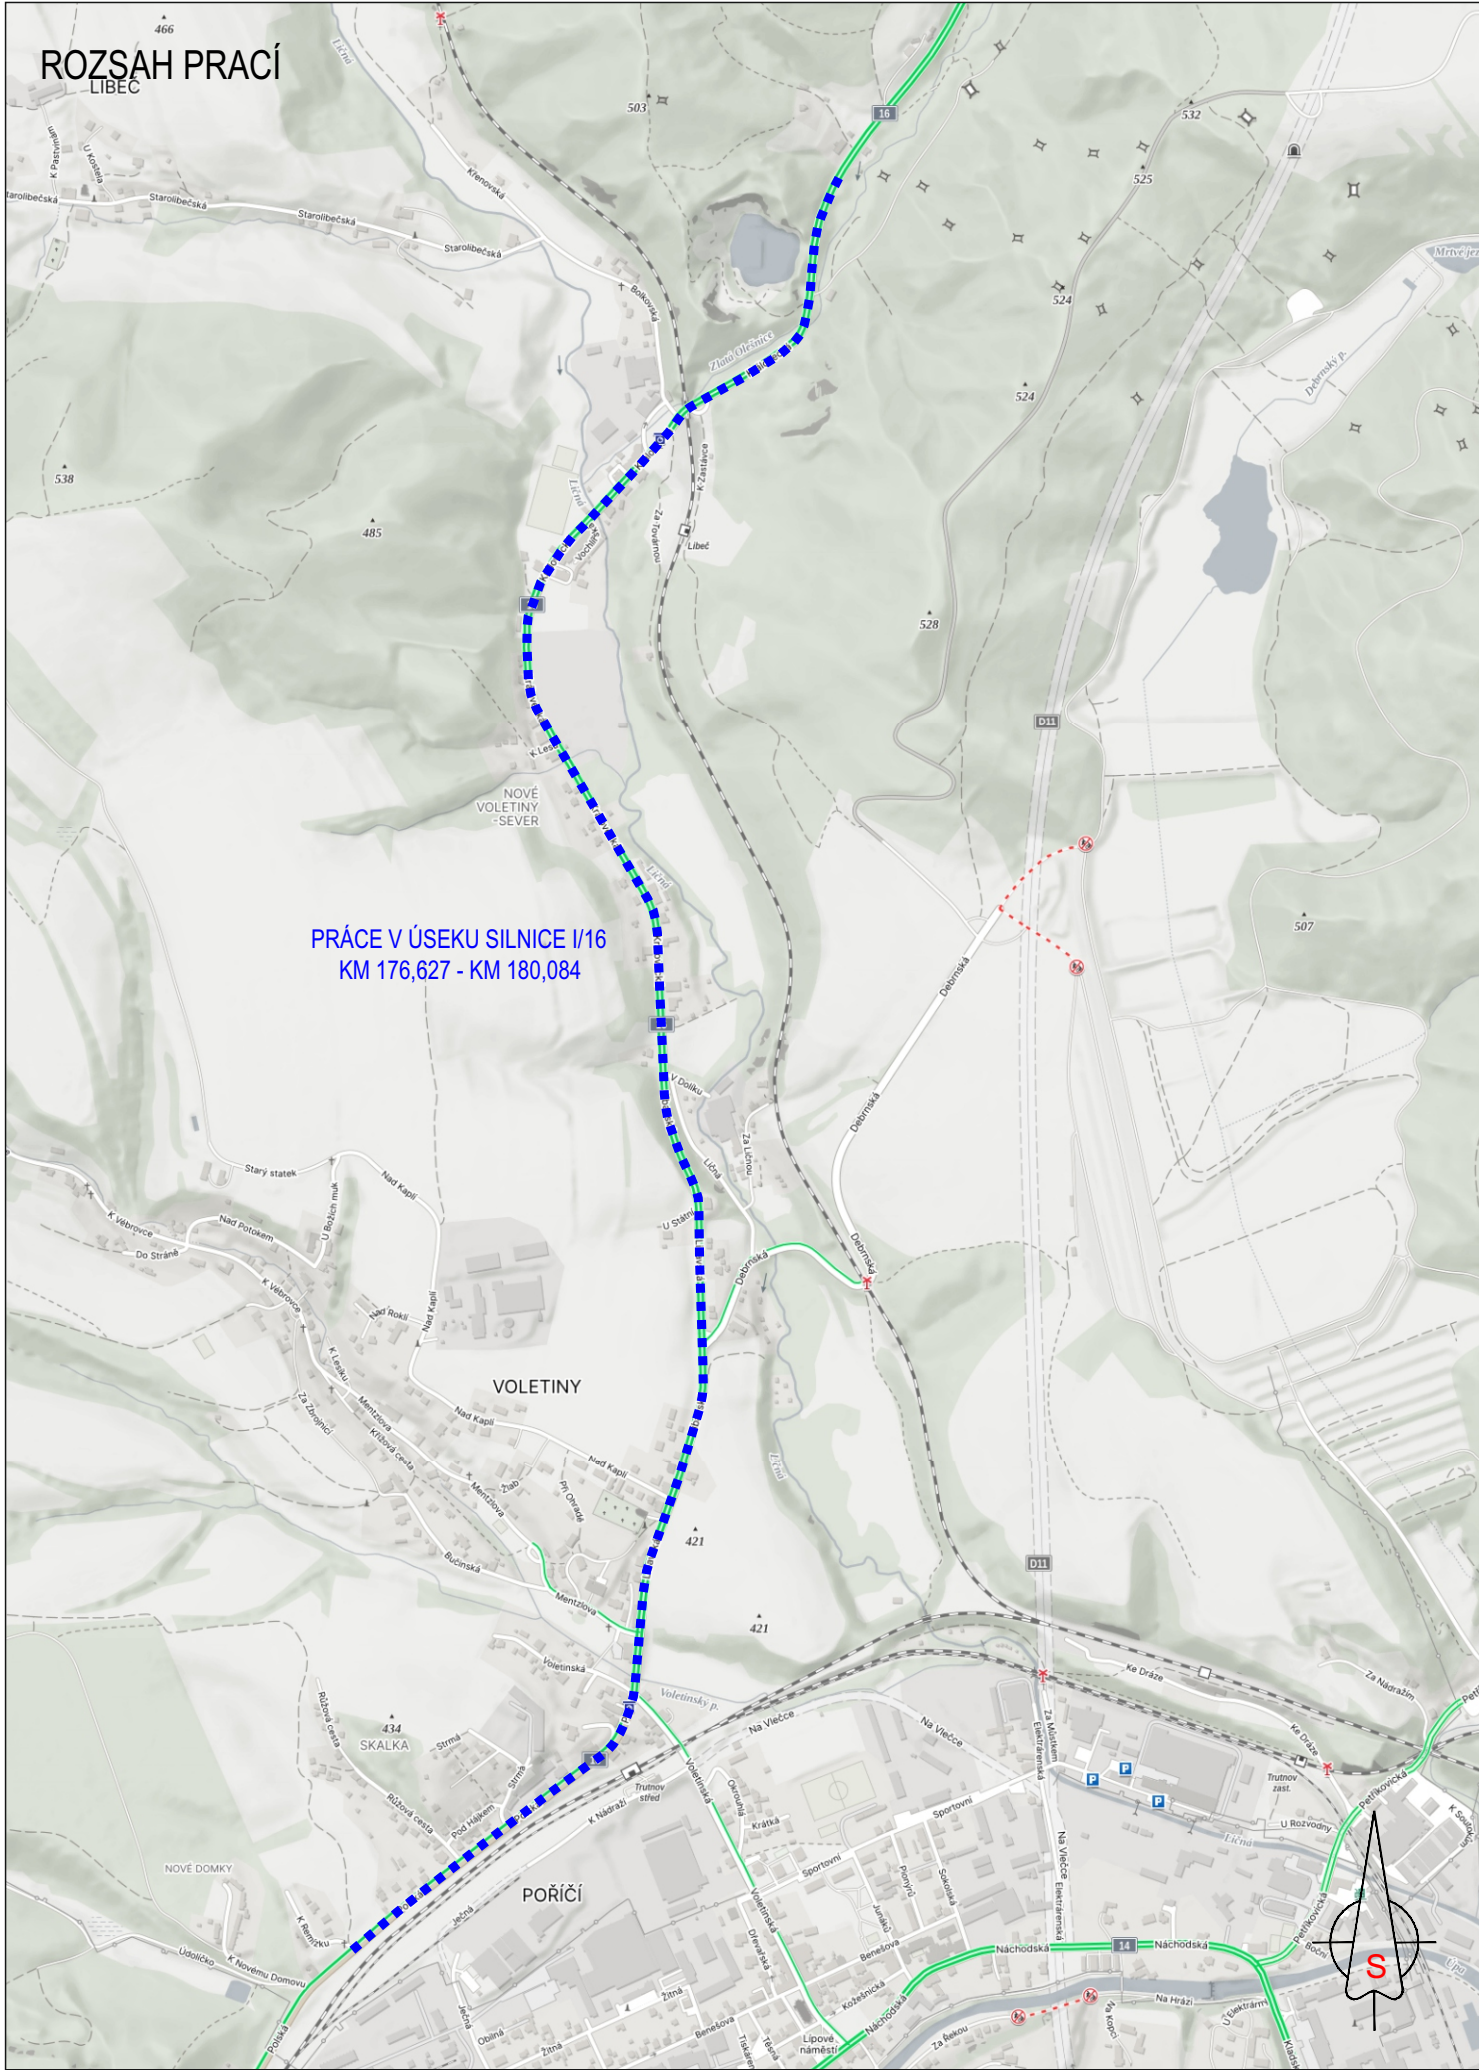

V DANÝCH ÚSECÍCH BUDOU UŽITA MODELOVÁ PRACOVNÍ MÍSTA
(V PŘÍPADĚ POTŘEBY BUDOU ORGANIZACI DOPRAVY ZAJIŠŤOVAT POUČENÍ PRACOVNÍCI STAVBY)

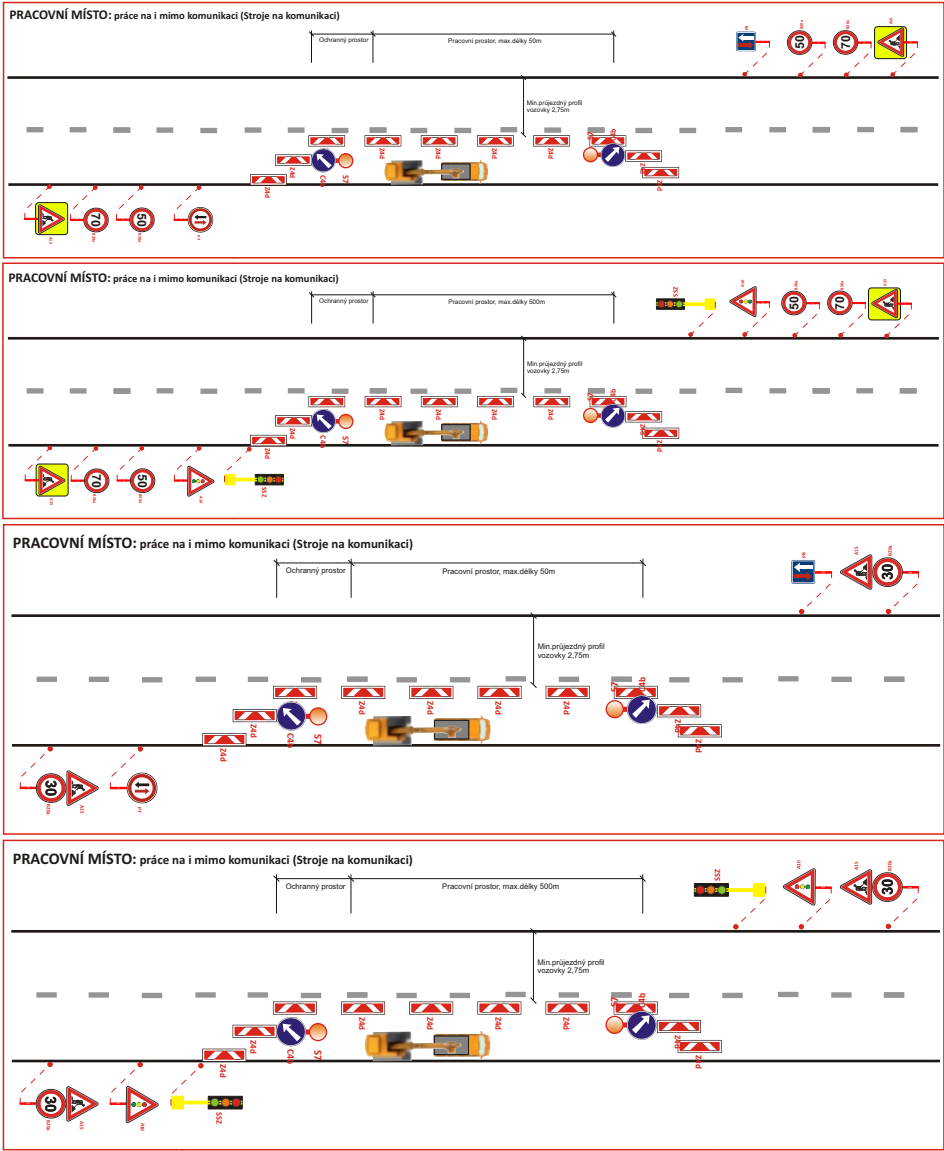

LEGENDA DOPRAVNÍHO ZNAČENÍ:

- B2 STÁVAJÍCÍ MÍSTNÍ ÚPRAVA DOPRAVNÍHO ZNAČENÍ
- B2 STÁVAJÍCÍ MÍSTNÍ ÚPRAVA DOPRAVNÍHO ZNAČENÍ DOČASNĚ ZRUŠENA
- B28 E13 NAVRŽENÉ PŘECHODNÉ DOPRAVNÍ ZNAČENÍ
- TRVALÉ DOPRAVNÍ ZNAČENÍ, KTERÉ BUDE V ROZPORU S NAVRŽENOU PŘECHODNOU ÚPRAVOU PROVOZU. BUDE ZNEPLATNĚNO PŘEŠKRTNUTÍM NEBO ZAKRYTÍM.
 - DZ B28 BUDE OSAŽENO 7 DNÍ PŘED ZAHÁJENÍM STAVBY.
 - NAVRŽENÉ ZNAČENÍ DLE TP66 - ZÁSADY PRO OZNAČOVÁNÍ PRACOVNÍCH MÍST NA POZEMNÍCH KOMUNIKACÍCH II. VYDÁNÍ.

VYPRACOVAL:		KAŠPAR VOJTĚCH		
KRAJ: KRÁLOVÉHRADECKÝ		OKRES: TRUTNOV		
		KÚ: Turnov, Zlatá Olešnice		
STAVBA:				
I/16 TU - Libeč - Zlatá Olešnice				
AHV - oblas Trutnov km. 167,627 - 180,084				
NÁZEV VÝKRESU:				
SITUACE PŘECHODNÉ ÚPRAVY DOPRAVNÍHO ZNAČENÍ				
DATUM		9/2025		
FORMÁT		A3		
ČÍSLO VÝKRESU:		1		