K.ú. Zlatá Olešnice
Oprava místních komunikací 34c, 32c, 3d
& dešťová kanalizace s odvodněním území

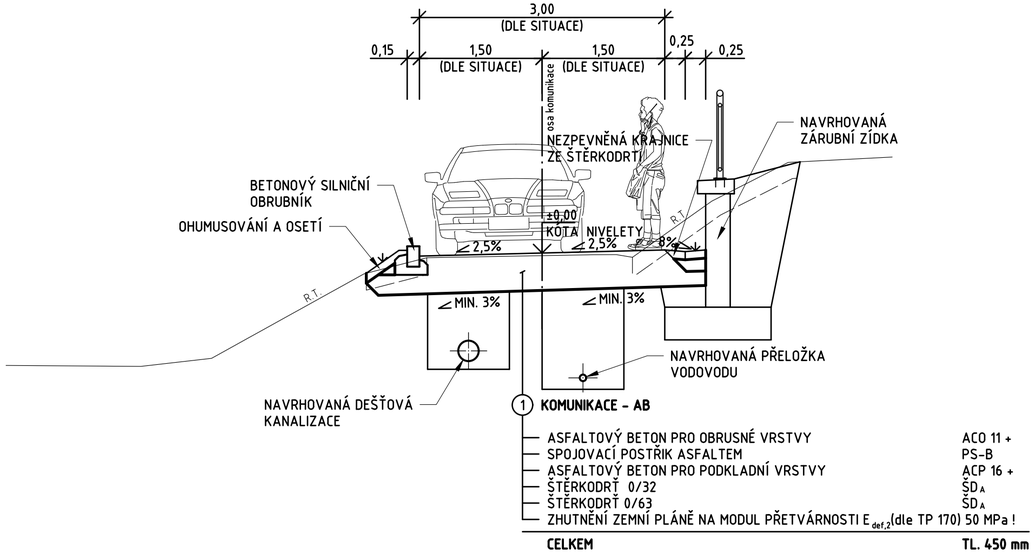

POZNÁMKY:

1. ZHUTNĚNÍ ZEMNÍ PLÁNĚ A KONSTRUKČNÍCH VRSTEV PROVÉST DLE TP 170.
2. V PŘÍPADĚ, ŽE ZEMNÍ PLÁŇ NEBUDE MOŽNÉ ZHUTNIT NA PŘEDEPSANOU HODNOTU, BUDE NUTNÉ TYTO NEZHUTNITELNÉ ZEMINY ODTĚŽIT A PROVÉST ŠTĚRKODRŤOVÝ PODSYP SE ZHUTNĚNÍM, A TO V AKTIVNÍ ZÓNĚ PODLOŽÍ !
3. PRACOVNÍ SPÁRY V ŽIVIČNÉM KRYTU BUDOU PROŘÍZNUTY A PO OČIŠTĚNÍ ZALITY MODIFIKOVANOU ŽIVIČNOU ZÁLIVKOU.
4. BETONOVÉ LOŽE OBRUBNÍKŮ BUDE PROVEDENO Z BETONU C 20/25 n XF3.
5. PŘED ZAHÁJENÍM ZEMNÍCH PRACÍ NUTNO POŽÁDAT SPRÁVCE PODZEMNÍCH SÍTÍ O VYTYČENÍ JEJICH ZAŘÍZENÍ V TERÉNU !

Investor

Obec Zlatá Olešnice
Zlatá Olešnice 145, 541 01 Trutnov
IČ: 00278483

Projektant

DiK
Janák, s.r.o.
Dopravně inženýrská kancelář
nábřeží Václava Havla 207, 541 01 Trutnov
IČ: 62063600

DiK JANAK

Zpracovatel části

Ing. Blanka Matějková
Tovární 496, Horní Staré Město, 541 02 Trutnov
IČ: 16761898

Č. změny	Popis/důvod změny	Datum	Provedl

Datum 11.2024	*Č. zakázky* 24028		
Hl. inženýr projektu Ing. S. Janák	*Zodp. projektant* Ing. S. Janák		
Vypracoval P. Syrovátka	*Kontroloval* Bc. O. Janák, MBA	*Měřítko* 1 : 50	*Stupeň* **IZ STP**
Místo Zlatá Olešnice	*Kraj* Královéhradecký	*Formát* 630 x 297	

Stavba

k. ú. Zlatá Olešnice [793094]
Oprava místních komunikací 34c, 32c, 3d & dešťová kanalizace s odvodněním území

Pare

Stavební objekt
Dopravní řešení

Příloha
CHARAKTERISTICKÉ PŘÍČNÉ ŘEZY

B.3.a

K.ú. Zlatá Olešnice
Oprava místních komunikací 34c, 32c, 3d
& dešťová kanalizace s odvodněním území

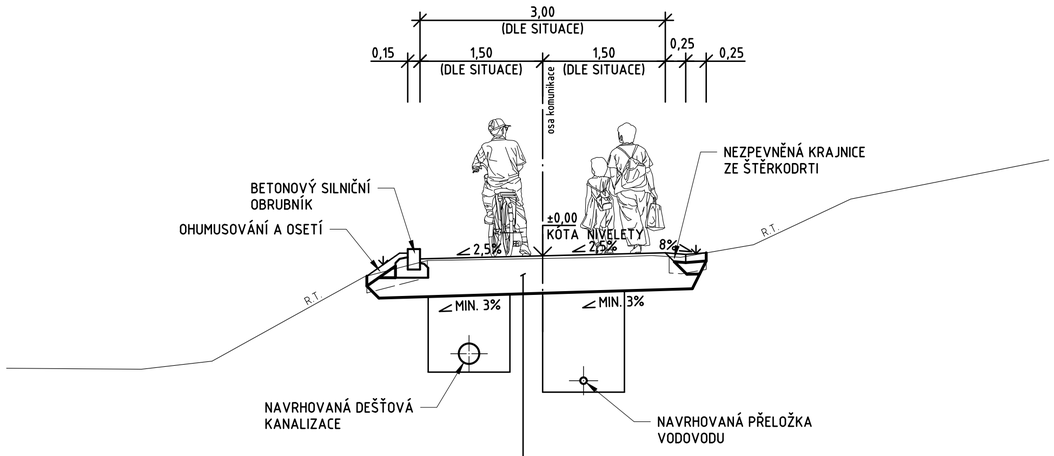

(1) KOMUNIKACE - AB

ASFALTOVÝ BETON PRO OBRUSNÉ VRSTVY	ACO 11 +
SPOJOVACÍ POSTŘIK ASFALTEM	PS-B
ASFALTOVÝ BETON PRO PODKLADNÍ VRSTVY	ACP 16 +
ŠTĚRKODRŤ 0/32	$ŠD_A$
ŠTĚRKODRŤ 0/63	$ŠD_A$
ZHUTNĚNÍ ZEMNÍ PLÁNĚ NA MODUL PŘETVÁRNOSTI $E_{def,2}$ (dle TP 170) 50 MPa !	
CELKEM	**TL. 450 mm**

POZNÁMKY:

1. ZHUTNĚNÍ ZEMNÍ PLÁNĚ A KONSTRUKČNÍCH VRSTEV PROVÉST DLE TP 170.
2. V PŘÍPADĚ, ŽE ZEMNÍ PLÁŇ NEBUDE MOŽNÉ ZHUTNIT NA PŘEDEPSANOU HODNOTU, BUDE NUTNÉ TYTO NEZHUTNITELNÉ ZEMINY ODTĚŽIT A PROVÉST ŠTĚRKODRŤOVÝ PODSYP SE ZHUTNĚNÍM, A TO V AKTIVNÍ ZÓNĚ PODLOŽÍ !
3. PRACOVNÍ SPÁRY V ŽIVIČNÉM KRYTU BUDOU PROŘÍZNUTY A PO OČIŠTĚNÍ ZALITY MODIFIKOVANOU ŽIVIČNOU ZÁLIVKOU.
4. BETONOVÉ LOŽE OBRUBNÍKŮ BUDE PROVEDENO Z BETONU C 20/25 n XF3.
5. PŘED ZAHÁJENÍM ZEMNÍCH PRACÍ NUTNO POŽÁDAT SPRÁVCE PODZEMNÍCH SÍTÍ O VYTYČENÍ JEJICH ZAŘÍZENÍ V TERÉNU !

Investor

Obec Zlatá Olešnice
Zlatá Olešnice 145, 541 01 Trutnov
IČ: 00278483

Projektant

DiK
Janák, s.r.o.
Dopravně inženýrská kancelář
nábřeží Václava Havla 207, 541 01 Trutnov
IČ: 62063600

DiK JANÁK

Zpracovatel části

Ing. Blanka Matějková
Tovární 496, Horní Staré Město, 541 02 Trutnov
IČ: 16761898

Č. změny	Popis/důvod změny	Datum	Provedl

Datum 11.2024	*Č. zakázky* 24028		
Hl. inženýr projektu Ing. S. Janák	*Zodp. projektant* Ing. S. Janák		
Vypracoval P. Syrovátka	*Kontroloval* Bc. O. Janák, MBA	*Měřítko* 1 : 50	*Stupeň* **IZ** **STP**
Místo Zlatá Olešnice	*Kraj* Královéhradecký	*Formát* 630 x 297	

Stavba

k. ú. Zlatá Olešnice [793094]
Oprava místních komunikací 34c, 32c, 3d
& dešťová kanalizace s odvodněním území

Pare

Stavební objekt

Dopravní řešení

Příloha

CHARAKTERISTICKÉ PŘÍČNÉ ŘEZY

B.3.b