


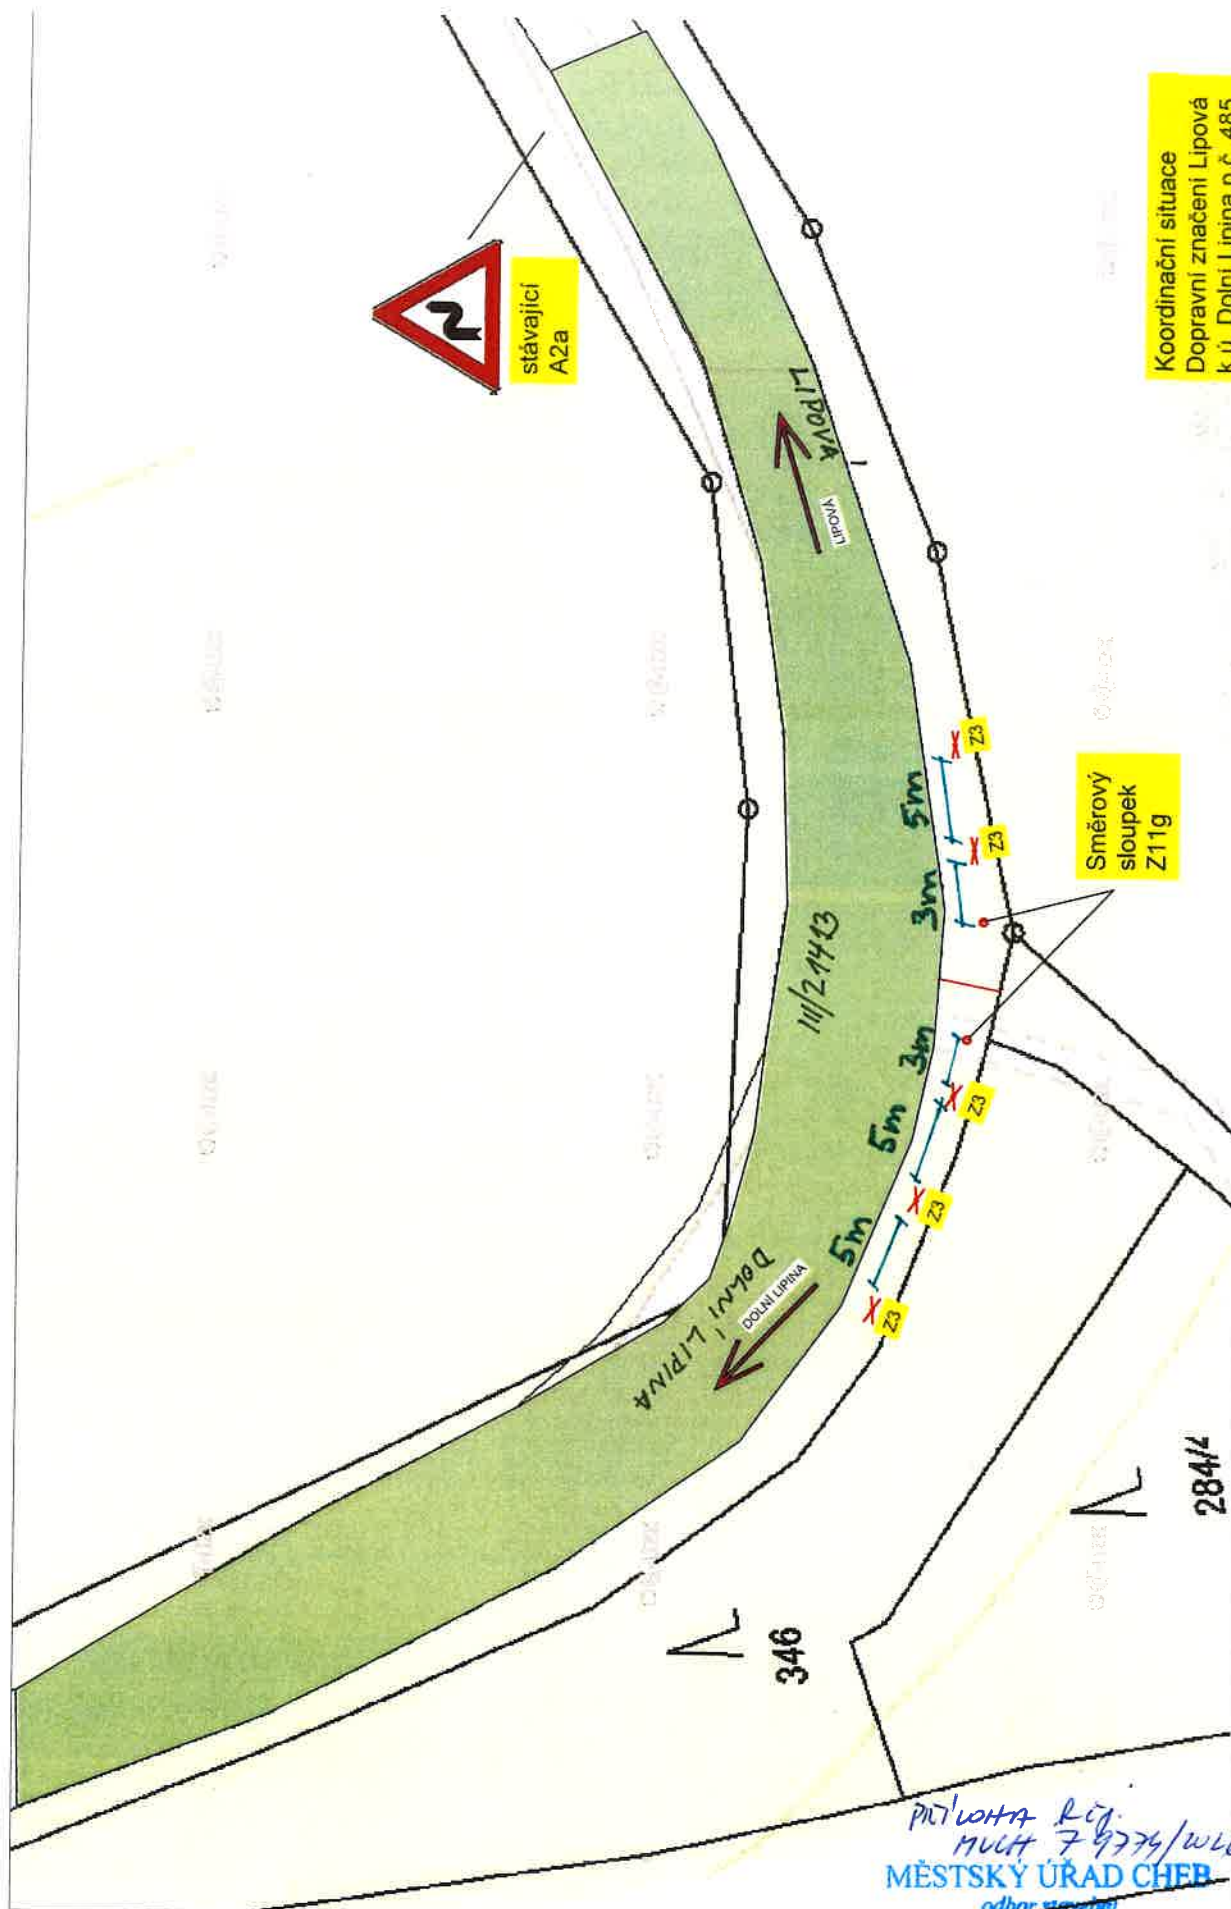

stávající
A2a

Koordinační situace
Dopravní značení Lipová
k.ú. Dolní Lipina p.č. 485

Směrový
sloupek
Z11g

PRŮVODNÁ ŘÍŠ.
MÚCH 79774/WLG
MĚSTSKÝ ÚŘAD CHEB
odbor stavební
a životního prostředí
22.7.2020

SMĚR LIPOVÁ
umístění 5x Z3 SMĚROVÁ TABULE



SMĚR DOLNÍ LIPINA
umístění 5x Z3 SMĚROVÁ TABULE

