


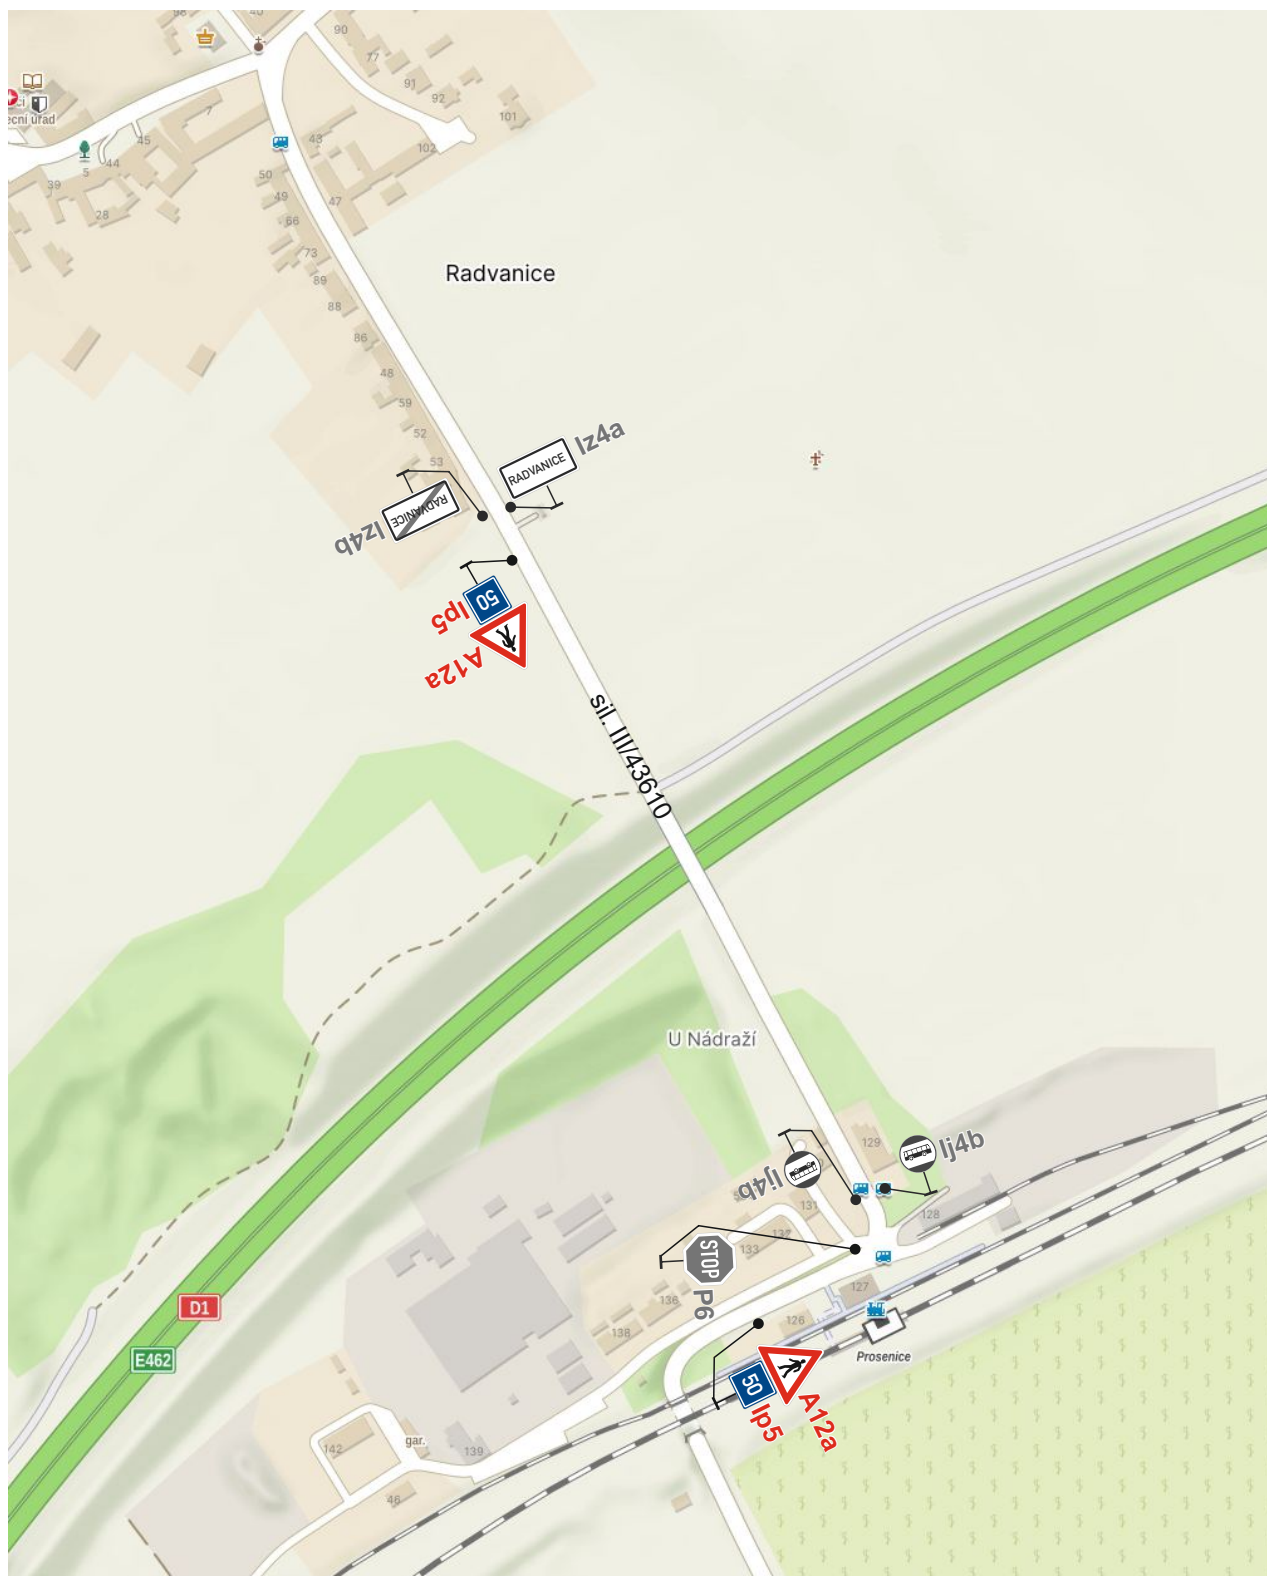

LEGENDA:

-  **P2- nové dopravní značení (úprava)**
-  **P4- stávající dopravní značení**

Vypracoval: Lukáš Veiser

Datum: 5.8.2026

Místní úprava dopravního značení
sil. III/43610 u obce Radvanice.

SVOBODA
DOPRAVNÍ ZNAČENÍ

Adresa provozovny:
U pekárny 687/18
779 00 Olomouc - Holice