

k.ú. Řepníky


Snímek KMD

bonitační mapa

x.xx.xx - původní BPEJ

x.xx.xx - nová BPEJ

xxxx - hranice parcel

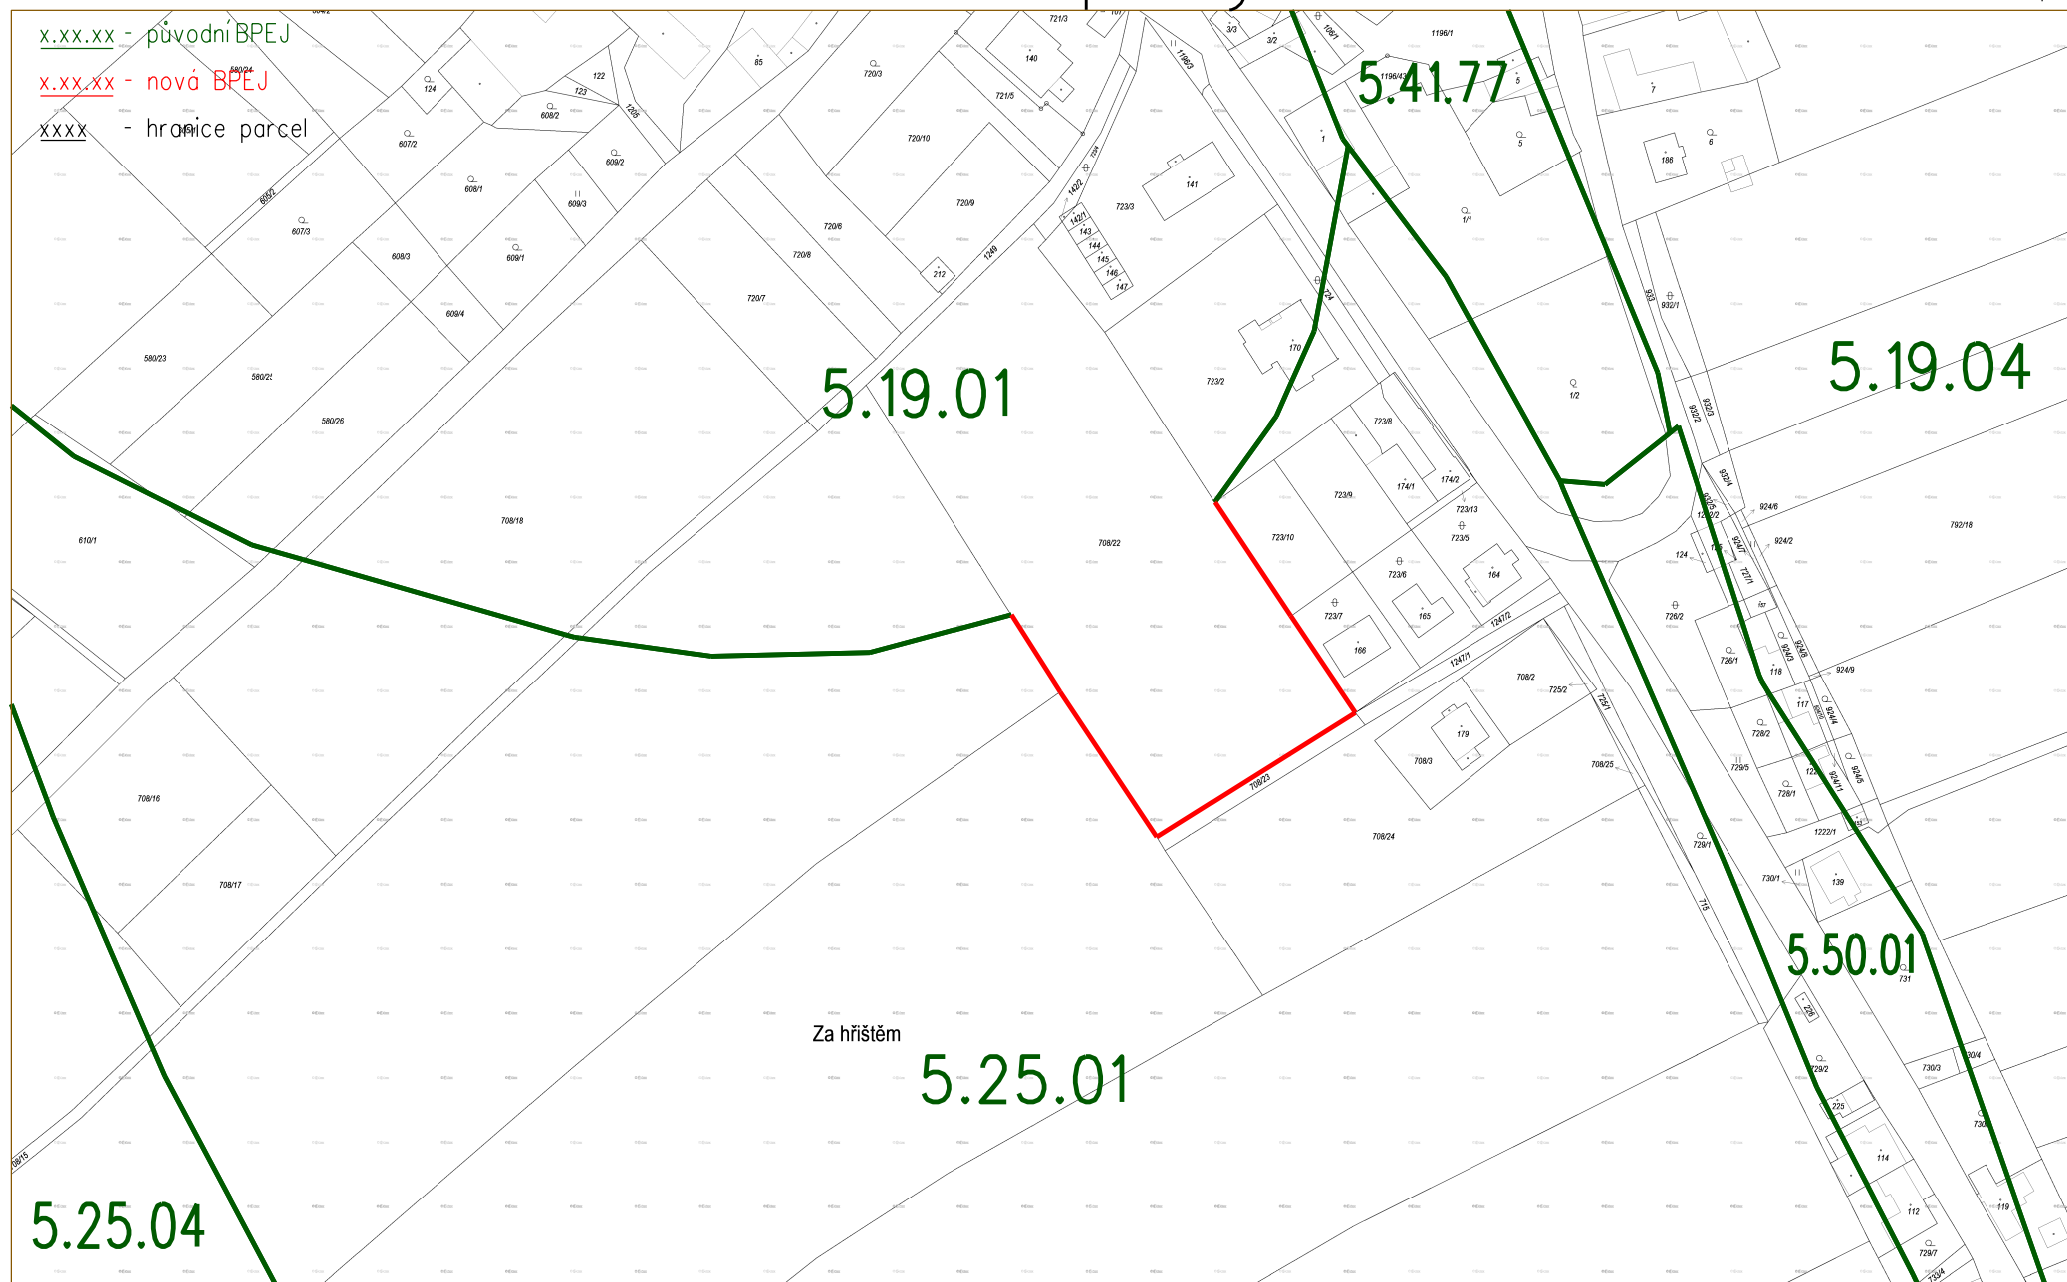

1 : 2000

SPÚ