


DETAIL 29

ÚSEK XIV

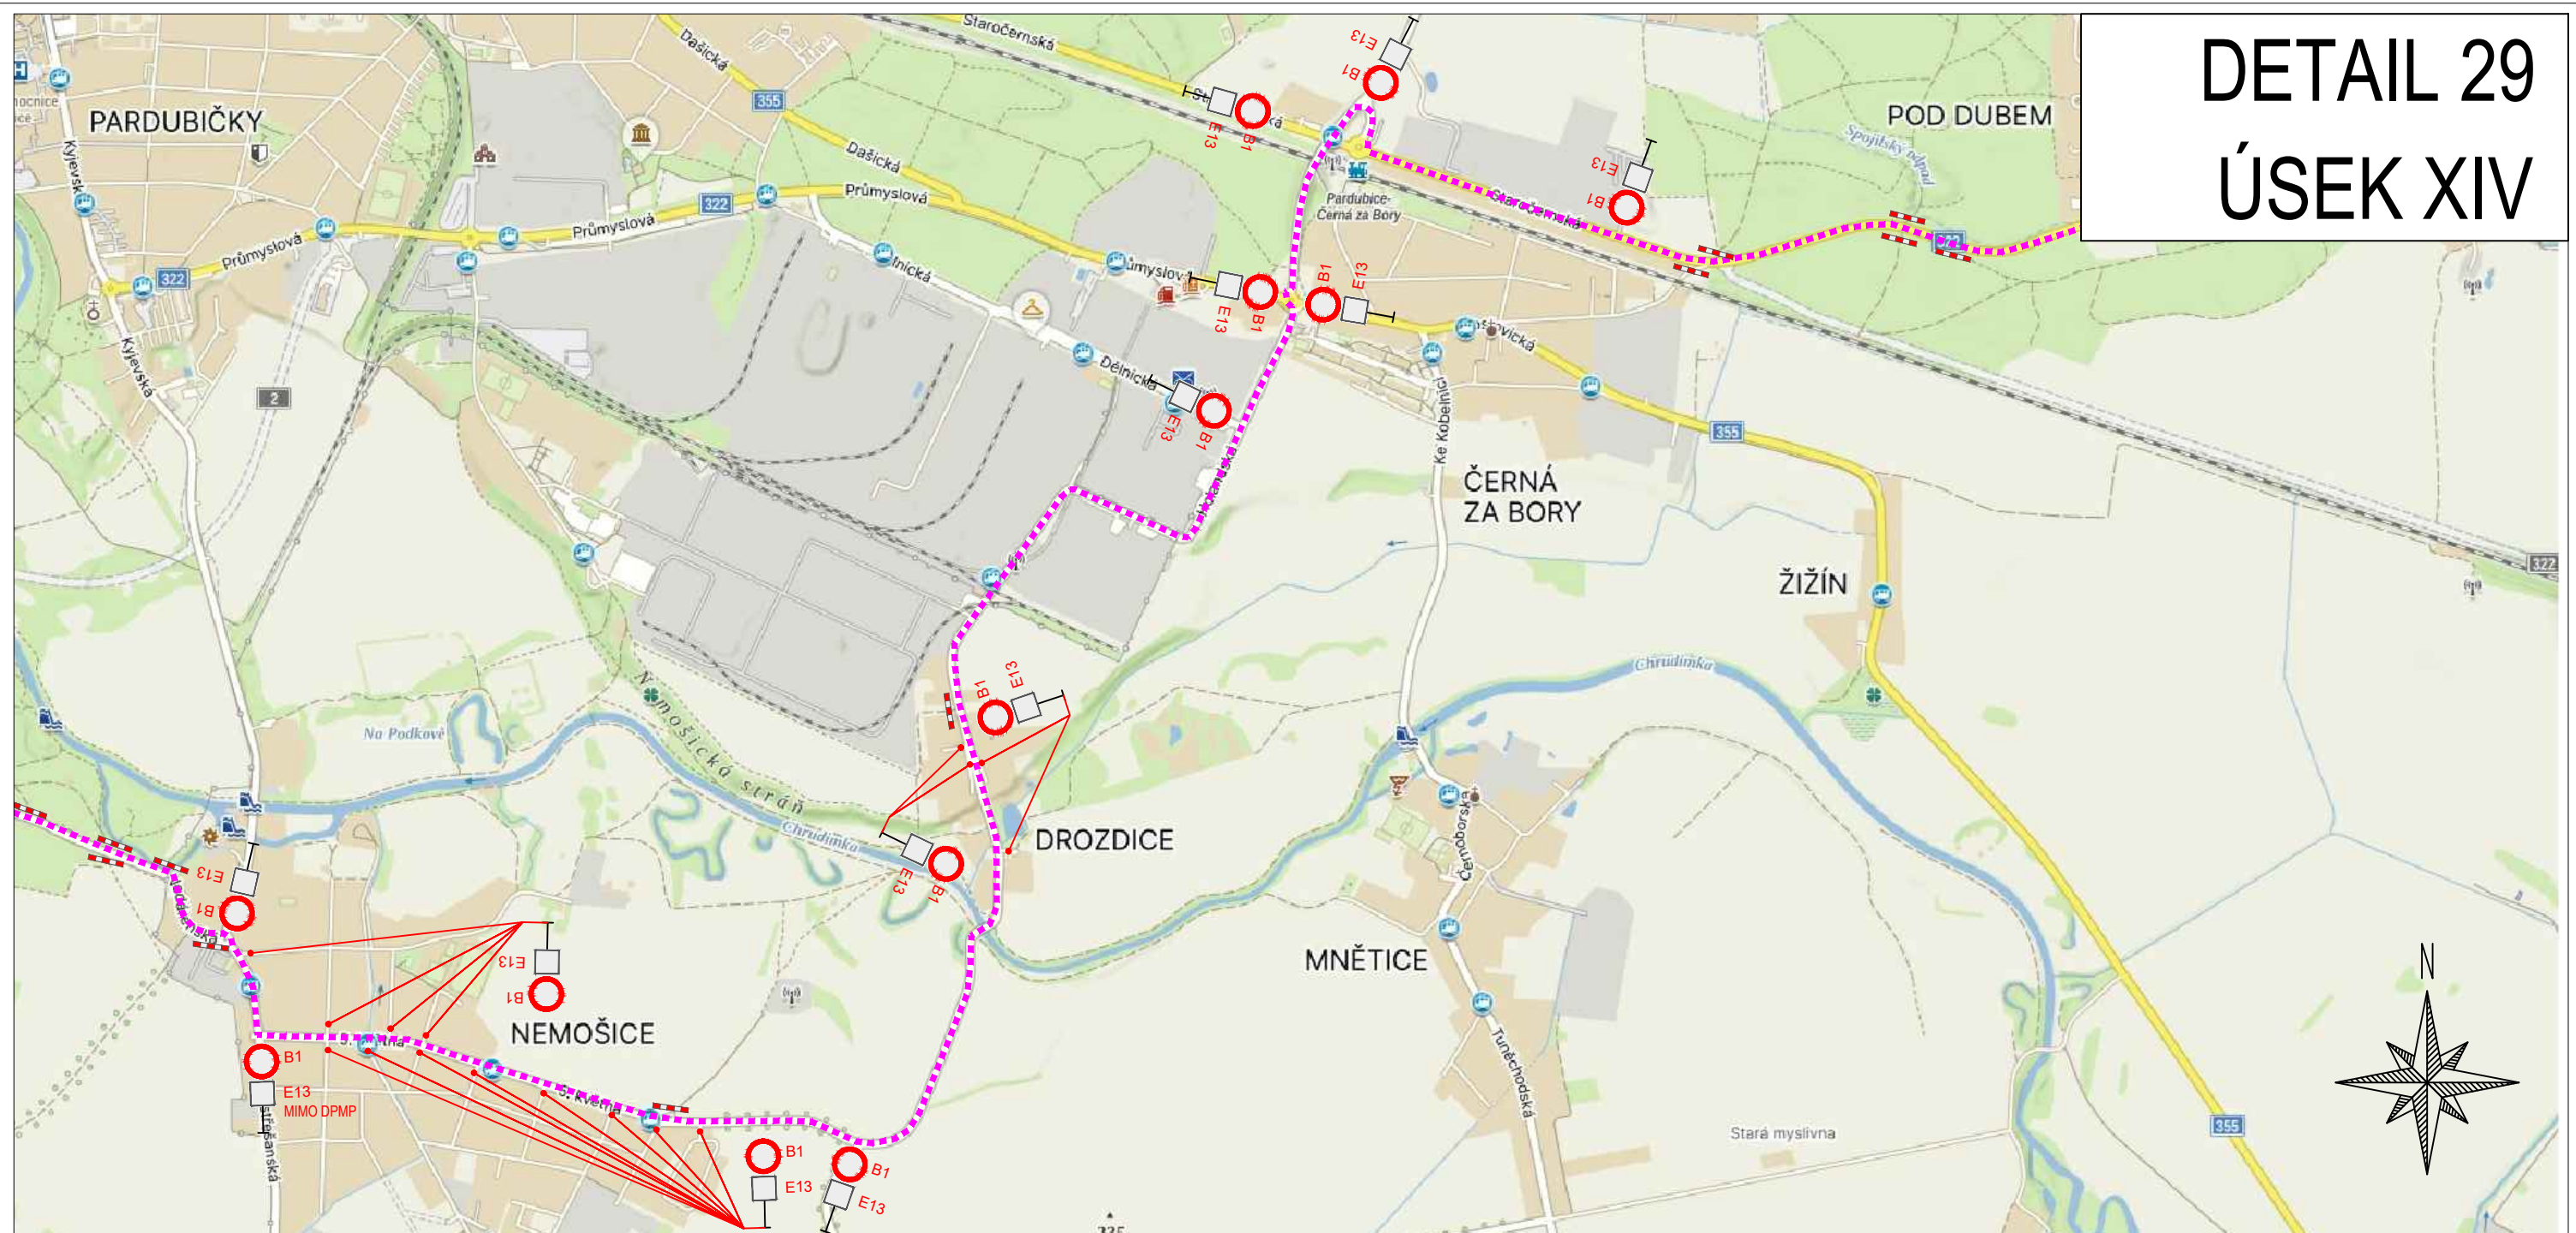

ZPRACOVÁNO NA PODKLADU MAPY.CZ

- NAVRŽENÉ PŘECHODNÉ ZNAČENÍ DLE TP66 - ZÁSADY PRO OZNAČOVÁNÍ PRACOVNÍCH MÍST NA POZEMNÍCH KOMUNIKACÍCH II. VYDÁNÍ.
TRASA BUDE ZAJIŠTĚNA PROŠKOLENOU POŘADATELSKOU SLUŽBOU. POŘADATELÉ BUDOU VYBAVENI REFLEXNÍMI VESTAMI S LOGEM POŘADATELE, PÍŠŤALKAMI A ČASOVÝM HARMONOGRAMEM S KONTAKTY NA POŘADATELSKÝ TÝM. JEDNOTLIVÉ POZICE POŘADATELŮ JSOU ZVOLENY S OHLEDEM NA BEZPEČNOST VŠECH ZÚČASTNĚNÝCH. BUDOU TAK OBSAŽENA VŠECHNA MÍSTÁ, KDE DOCHÁZÍ KE KŘÍŽENÍ SILNIČNÍHO PROVOZU S TRASOU ZÁVODU, NEBEZPEČNÉ A NEPŘEHLEDNÉ ÚSEKY A DALŠÍ MÍSTÁ, KDE MŮŽE DOJÍT K NEBEZPEČNÝM SITUACIÍM.

3.10.2026
12:10-15:40h

TEXT DODATKOVÉ TABULKY

E13

- OBJÍZDNÁ TRASA
- BEZPEČNOSTNÍ PÁSKA
- NAVRŽENÉ PŘECHODNÉ DOPRAVNÍ ZNAČENÍ
- VYZNAČENÍ TRASY ZÁVODU

Vypracoval/a:
Bc. Lucie Ondráčková
podpis:

Zodpovědná osoba:
Bc. Lucie Ondráčková
podpis:

Zhotovitel:
A Victor Zen
AZ-DIO
DOPRAVNÍ INŽENÝRING
<https://www.az-dio.cz/>
+420 606 888 161
az-dio@az-dio.cz

Technická kontrola:
Victor Zen
podpis:

Vedoucí projektant:
Victor Zen
podpis:

Místo: Pardubický, Královéhradecký kraj

Formát: A3

Stavba / Akce: Tour De France - L'Etape Czech Republic

Datum: 6.6.2026

Popis: Situace přechodného značení

Příloha č.: 32



- NAVRŽENÉ PŘECHODNÉ ZNAČENÍ DLE TP66 - ZÁSADY PRO OZNAČOVÁNÍ PRACOVNÍCH MÍST NA POZEMNÍCH KOMUNIKACÍCH II. VYDÁNÍ.

TRASA BUDE ZAJIŠTĚNA PROŠKOLENOU POŘADATELSKOU SLUŽBOU. POŘADATELÉ BUDOU VYBAVENI REFLEXNÍMI VESTAMI S LOGEM POŘADATELE, PÍŠŤALKAMI A ČASOVÝMI HARMONOGRAMY S KONTAKTY NA POŘADATELSKÝ TÝM. JEDNOTLIVÉ POZICE POŘADATELŮ JSOU ZVOLENY S OHLEDEM NA BEZPEČNOST VŠECH ZÚČASTNĚNÝCH. BUDOU TAK OBSAZENA VŠECHNA MÍSTA, KDE DOCHÁZÍ KE KŘÍŽENÍ SILNIČNÍHO PROVOZU S TRASOU ZÁVODU, NEBEZPEČNÉ A NEPŘEHLEDNÉ ÚSEKY A DALŠÍ MÍSTA, KDE MŮŽE DOJÍT K NEBEZPEČNÝM SITUACIÁM.

TEXT DODATKOVÉ TABULKY

	- OBJÍZDNÁ TRASA		- VYZNAČENÍ TRASY ZÁVODU
	- BEZPEČNOSTNÍ PÁSKA		
	- NAVRŽENÉ PŘECHODNÉ DOPRAVNÍ ZNAČENÍ		

Příloha č.: 33



DETAIL 31
ÚSEK XV

PROVÁZ ŘÍZEN
PORADATELSKOU SLUŽBOU

N

- NAVRŽENÉ PŘECHODNÉ ZNAČENÍ DLE TP66 - ZÁSADY PRO OZNAČOVÁNÍ PRACOVNÍCH MÍST NA POZEMNÍCH KOMUNIKACÍCH II. VYDÁNÍ.

TRASA BUDE ZAJIŠTĚNA PROŠKOLENOU POŘADATELSKOU SLUŽBOU. POŘADATELÉ BUDOU VYBAVENI REFLEXNÍMI VESTAMI S LOGEM POŘADATELE, PÍŠŤALKAMI A ČASOVÝMI HARMONOGRAMEM S KONTAKTY NA POŘADATELSKÝ TÝM. JEDNOTLIVÉ POZICE POŘADATELŮ JSOU ZVOLENY S OHLEDEM NA BEZPEČNOST VŠECH ZÚČASTNĚNÝCH. BUDOU TAK OBSAZENA VŠECHNA MÍSTA, KDE DOCHÁZÍ KE KŘÍŽENÍ SILNIČNÍHO PROVOZU S TRASOU ZÁVODU, NEBEZPEČNÉ A NEPŘEHLEDNÉ ÚSEKY A DALŠÍ MÍSTA, KDE MŮŽE DOJÍT K NEBEZPEČNÝM SITUACIÁM.

TEXT DODATKOVÉ TABULKY

	-	OBJÍZDNÁ TRASA		-	VYZNAČENÍ TRASY ZÁVODU
	-	BEZPEČNOSTNÍ PÁSKA			
	-	NAVŘZENÉ PŘECHODNÉ DOPRAVNÍ ZNAČENÍ			

Inds

Inds

A Victor Zen
AZ-DIO
DOPRAVNÍ INŽENÝRING

Příloha č.: 34



DETAIL 32
ÚSEK XV

PROVOZ ŘÍZEN
PORADATELSKOU SLUŽBOU


- NAVRŽENÉ PŘECHODNÉ ZNAČENÍ DLE TP66 - ZÁSADY PRO OZNAČOVÁNÍ PRACOVNÍCH MÍST NA POZEMNÍCH KOMUNIKACÍCH II. VYDÁNÍ.

TRASA BUDE ZAJIŠTĚNA PROŠKOLENOU POŘÁDATELSKOU SLUŽBOU. POŘÁDATELÉ BUDOU VYBAVENI REFLEXNÍMI VESTAMI S LOGEM POŘÁDATELE, PÍŠTALKAMI A ČASOVÝMI HARMONOGRAMY S KONTAKTY NA POŘÁDATELSKÝ TÝM. JEDNOTLIVÉ POZICE POŘÁDATELŮ JSOU ZVOLENY S OHLEDEM NA BEZPEČNOST VŠECH ZÚČASTNĚNÝCH. BUDOU TAK OBSAŽENA VŠECHNA MÍSTA, KDE DOCHÁZÍ KE KŘÍŽENÍ SILNIČNÍHO PROVOZU S TRASOU ZÁVODU, NEBEZPEČNÉ A NEPŘEHLEDNÉ ÚSEKY A DALŠÍ MÍSTA, KDE MŮŽE DOJÍT K NEBEZPEČNÝM SITUACIÁM.

   	- OBJÍZDNÁ TRASA	    	- VYZNAČENÍ TRASY ZÁVODU
  	- BEZPEČNOSTNÍ PÁSKA		
 	- NAVRŽENÉ PŘECHODNÉ DOPRAVNÍ ZNAČENÍ		

TEXT DODATKOVÉ TABULKY

E13

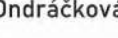Vypracoval/a: Bc. Lucie Ondráčková podpis: 	Zodpovědná osoba: Bc. Lucie Ondráčková podpis: 	Zhotovitel:  Victor Zen AZ-DIO DOPRAVNÍ INŽENÝRING https://www.az-dio.cz/ +420 606 888 161 az-dio@az-dio.cz
Technická kontrola: Victor Zen podpis: 	Vedoucí projektant: Victor Zen podpis: 	
Místo: Pardubický, Královéhradecký kraj		Formát: A3
Stavba / Akce: Tour De France - L'Étape Czech Republic		Datum: 6.6.2026
Popis: Situace přechodného značení		Příloha č.: 35

DETAIL 33
ÚSEK XV

- NAVRŽENÉ PŘECHODNÉ ZNAČENÍ DLE TP66 - ZÁSADY PRO OZNAČOVÁNÍ PRACOVNÍCH MÍST NA POZEMNÍCH KOMUNIKACÍCH II. VYDÁNÍ.

TRASA BUDE ZAJIŠTĚNA PROŠKOLENOU POŘÁDATELSKOU SLUŽBOU. POŘÁDATELÉ BUDOU VYBAVENI REFLEXNÍMI VESTAMI S LOGEM POŘÁDATELE, PÍŠTALKAMI A ČASOVÝM HARMONOGRAMEM S KONTAKTY NA POŘÁDATELSKÝ TÝM. JEDNOTLIVÉ POZICE POŘÁDATELŮ JSOU ZVOLENY S OHLEDEM NA BEZPEČNOST VŠECH ZÚČASTNĚNÝCH. BUDOU TAK OBSAŽENA VŠECHNA MÍSTA, KDE DOCHÁZÍ KE KŘÍŽENÍ SILNIČNÍHO PROVOZU S TRASOU ZÁVODU, NEBEZPEČNÉ A NEPŘEHLEDNÉ ÚSEKY A DALŠÍ MÍSTA, KDE MŮŽE DOJÍT K NEBEZPEČNÝM SITUACIÁM.

TEXT DODATKOVÉ TABULKY

	-	OBJÍZDNÁ TRASA		-	VYZNAČENÍ TRASY ZÁVODU
	-	BEZPEČNOSTNÍ PÁSKA			
 B1	-	NAVŘZENÉ PŘECHODNÉ			
 E13	-	DOPRAVNÍ ZNAČENÍ			

DETAIL 34
ÚSEK XV

PROVÁZŘÍZEN
PODLAŽKOVOU SLUŽBOU

N

- NAVRŽENÉ PŘECHODNÉ ZNAČENÍ DLE TP66 - ZÁSADY PRO OZNAČOVÁNÍ PRACOVNÍCH MÍST NA POZEMNÍCH KOMUNIKACÍCH II. VYDÁNÍ.

TRASA BUDE ZAJIŠTĚNA PŘOSKOLENOU POŘADATELSKOU SLUŽBOU. POŘADATELÉ BUDOU VYBAVENI REFLEXNÍMI VESTAMI S LOGEM POŘADATELE, PÍŠŤALKAMI A ČASOVÝM HARMONOGRAFEM S KONTAKTY NA POŘADATELSKÝ TÝM. JEDNOTLIVÉ POZICE POŘADATELŮ JSOU ZVOLENY S OHLEDEM NA BEZPEČNOST VŠECH ZÚČASTNĚNÝCH. BUDOU TAK OBESAZENA VŠECHNA MÍSTA, KDE DOCHÁZÍ KE KŘIŽENÍ SILNIČNÍHO PROVOZU S TRASOU ZÁVODU, NEBEZPEČNÉ A NEPŘEHLEDNÉ ÚSEKY A DALŠÍ MÍSTA, KDE MŮŽE DOJÍT K NEBEZPEČNÝM SITUACIÁM.

TEXT DODATKOVÉ TABULKY

	-	OBJÍZDNÁ TRASA		-	VYZNAČENÍ TRASY ZÁVODU
	-	BEZPEČNOSTNÍ PÁSKA			
	-	NAVRŽENÉ PŘECHODNÉ DOPRAVNÍ ZNAČENÍ			

Zhotovitel:

 **Victor Zen**
AZ-DIO
DOPRAVNÍ INŽENÝRING

<https://www.az-dio.cz/>
+420 606 888 161
az-dio@az-dio.cz

Vedoucí projektant:
Victor Zen
podpis: 

Formăt: A3

Datum: 6.6.2026

Příloha č.: 37



DETAIL 35
ÚSEK XV

ZPRACOVÁNO NA PODKLADU MAPY.CZ

- NAVRŽENÉ PŘECHODNÉ ZNAČENÍ DLE TP66 - ZÁSADY PRO OZNAČOVÁNÍ PRACOVNÍCH MÍST NA POZEMNÍCH KOMUNIKACÍCH II. VYDÁNÍ.

TRASA BUDE ZAJIŠTĚNA PROŠKOLENOU POŘADATELSKOU SLUŽBOU. POŘADATELÉ BUDOU VYBAVENI REFLEXNÍMI VESTAMI S LOGEM POŘADATELE, PÍŠŤALKAMI A ČASOVÝM HARMONOGRAMEM S KONTAKTY NA POŘADATELSKÝ TÝM. JEDNOTLIVÉ POZICE POŘADATELŮ JSOU ZVOLENY S OHLEDEM NA BEZPEČNOST VŠECH ZÚČASTNĚNÝCH. BUDOU TAK OBSAZENA VŠECHNA MÍSTA, KDE DOCHÁZÍ KE KŘÍŽENÍ SILNIČNÍHO PROVOZU S TRASOU ZÁVODU, NEBEZPEČNÉ A NEPŘEHLEDNÉ ÚSEKY A DALŠÍ MÍSTA, KDE MŮŽE DOJÍT K NEBEZPEČNÝM SITUACIÍM.

	-	OBJÍZDNÁ TRASA		-	VYZNAČENÍ TRASY ZÁVODU
	-	BEZPEČNOSTNÍ PÁSKA			
	-	NAVRŽENÉ PŘECHODNÉ			
	-	DOPRAVNÍ ZNAČENÍ			

TEXT DODATKOVÉ TABULKY

E13

á *Indy.*

á *Indy*

A Victor Zen
AZ-DIO
DOPRAVNÍ INŽENÝRING

Formát: **A3**

Příloha č.: 38

Popis:	Situace přechodného značení
--------	-----------------------------



DETAIL 36

ÚSEK XV



ZPRACOVÁNO NA PODKLADU MAPY.CZ

- NAVRŽENÉ PŘECHODNÉ ZNAČENÍ DLE TP66 - ZÁSADY PRO OZNAČOVÁNÍ PRACOVNÍCH MÍST NA POZEMNÍCH KOMUNIKACÍCH II. VYDÁNÍ.
TRASA BUDE ZAJIŠTĚNA PROŠKOLENOU POŘADATELSKOU SLUŽBOU. POŘADATELÉ BUDOU VYBAVENI REFLEXNÍMI VESTAMI S LOGEM POŘADATELE, PÍŠTALKAMI A ČASOVÝM HARMONOGRAMEM S KONTAKTY NA POŘADATELSKÝ TÝM. JEDNOTLIVÉ POZICE POŘADATELŮ JSOU ZVOLENY S OHLEDEM NA BEZPEČNOST VŠECH ZÚČASTNĚNÝCH. BUDOU TAK OBSAŽENA VŠECHNA MÍSTA, KDE DOCHÁZÍ KE KRÍŽENÍ SILNIČNÍHO PROVOZU S TRASOU ZÁVODU, NEBEZPEČNÉ A NEPŘEHLEDNÉ ÚSEKY A DALŠÍ MÍSTA, KDE MŮŽE DOJÍT K NEBEZPEČNÝM SITUACIÍM.

3.10.2026
12:15-15:50h

TEXT DODATKOVÉ TABULKY

E13

- OBJÍZDNÁ TRASA
- BEZPEČNOSTNÍ PÁSKA
- NAVRŽENÉ PŘECHODNÉ DOPRAVNÍ ZNAČENÍ
- VYZNAČENÍ TRASY ZÁVODU

Vypracoval/a:
Bc. Lucie Ondráčková
podpis:

Zodpovědná osoba:
Bc. Lucie Ondráčková
podpis:

Zhotovitel:
AZ-DIO
VICTOR ZEN
DOPRAVNÍ INŽENÝRING
<https://www.az-dio.cz/>
+420 606 888 161
az-dio@az-dio.cz

Technická kontrola:
Victor Zen
podpis:

Vedoucí projektant:
Victor Zen
podpis:

Místo: Pardubický, Královéhradecký kraj

Formát: A3

Stavba / Akce: Tour De France - L'Etape Czech Republic

Datum: 6.6.2026

Popis: Situace přechodného značení

Příloha č.: 39



DETAIL 37

ÚSEK XV

ZPRACOVÁNO NA PODKLADU MAPY.CZ

- NAVRŽENÉ PŘECHODNÉ ZNAČENÍ DLE TP66 - ZÁSADY PRO OZNAČOVÁNÍ PRACOVNÍCH MÍST NA POZEMNÍCH KOMUNIKACÍCH II. VYDÁNÍ.
TRASA BUDE ZAJIŠTĚNA PROŠKOLENOU POŘADATELSKOU SLUŽBOU. POŘADATELÉ BUDOU VYBAVENI REFLEXNÍMI VESTAMI S LOGEM POŘADATELE, PÍŠŤALKAMI A ČASOVÝM HARMONOGRAMEM S KONTAKTY NA POŘADATELSKÝ TÝM. JEDNOTLIVÉ POZICE POŘADATELŮ JSOU ZVOLENY S OHLEDEM NA BEZPEČNOST VŠECH ZÚČASTNĚNÝCH. BUDOU TAK OBSAŽENA VŠECHNA MÍSTA, KDE DOCHÁZÍ KE KŘÍŽENÍ SILNIČNÍHO PROVOZU S TRASOU ZÁVODU, NEBEZPEČNÉ A NEPŘEHLEDNÉ ÚSEKY A DALŠÍ MÍSTA, KDE MŮŽE DOJÍT K NEBEZPEČNÝM SITUACIIM.

- OBJÍZDNÁ TRASA
- BEZPEČNOSTNÍ PÁSKA
- NAVRŽENÉ PŘECHODNÉ DOPRAVNÍ ZNAČENÍ
- BY
- E13
- VYZNAČENÍ TRASY ZÁVODU

3.10.2026
12:15-15:50h

TEXT DODATKOVÉ TABULKY

E13

Vypracoval/a:
Bc. Lucie Ondráčková
podpis:

Zodpovědná osoba:
Bc. Lucie Ondráčková
podpis:

Zhotovitel:

AZ-DIO
DOPRAVNÍ INŽENÝRING

<https://www.az-dio.cz/>
+420 606 888 161
az-dio@az-dio.cz

Technická kontrola:
Victor Zen
podpis:

Vedoucí projektant:
Victor Zen
podpis:

Místo: Pardubický, Královéhradecký kraj

Stavba / Akce: Tour De France - L'Etape Czech Republic

Popis: Situace přechodného značení

Formát: A3

Datum: 6.6.2026

Příloha č.: 40



DETAIL N01



ZPRACOVÁNO NA PODKLADU MAPY.CZ

- NAVŮRŽENÉ PŘECHODNÉ ZNAČENÍ DLE TP66 - ZÁSADY PRO OZNAČOVÁNÍ PRACOVNÍCH MÍST NA POZEMNÍCH KOMUNIKACÍCH II. VYDÁNÍ.
- TRASA BUDE ZAJIŠTĚNA PROŠKOLENOU POŘADATELSKOU SLUŽBOU. POŘADATELÉ BUDOU VYBAVENI REFLEXNÍMI VESTAMI S LOGEM POŘADATELE, PÍŠTALKAMI A ČASOVÝM HARMONOGRAMEM S KONTAKTY NA POŘADATELSKÝ TÝM. JEDNOTLIVÉ POZICE POŘADATELŮ JSOU ZVOLYNY S OHLEDEM NA BEZPEČNOST VŠECH ZÚČASTNĚNÝCH. BUDOU TAK OBSAZENA VŠECHNA MÍSTA, KDE DOCHÁZÍ KE KRÍŽENÍ SILNIČNÍHO PROVOZU S TRASOU ZÁVODU, NEBEZPEČNÉ A NEPŘEHLEDNÉ ÚSEKY A DALŠÍ MÍSTA, KDE MŮŽE DOJÍT K NEBEZPEČNÝM SITUACIÁM.

- | | | | |
|--|--|---|--------------------------|
|     | - OBJÍZDNÁ TRASA |     | - VYZNAČENÍ TRASY ZÁVODU |
|    | - BEZPEČNOSTNÍ PÁSKA | | |
|  B1
 E13 | - NAVRŽENÉ PŘECHODNÉ
DOPRAVNÍ ZNAČENÍ | | |

Vypracoval/a:
Bc. Lucie Ondráčková
podpis: 

Zodpovědná osoba:
Bc. Lucie Ondráčková
podpis: 

Zhotovitel:

 **Victor Zen**
AZ-DIO
DOPRAVNÍ INŽENÝRING

<https://www.az-dio.cz/>
+420 606 888 161
az-dio@az-dio.cz

Místo: Pardubický, Královéhradecký kraj

Formát: 297x550


Stavba / Akce: Tour De France - L'Etape Czech Republic

Datum: 6.6.2026

Popis:	Situace přechodného značení
--------	-----------------------------

Příloha č.: 41



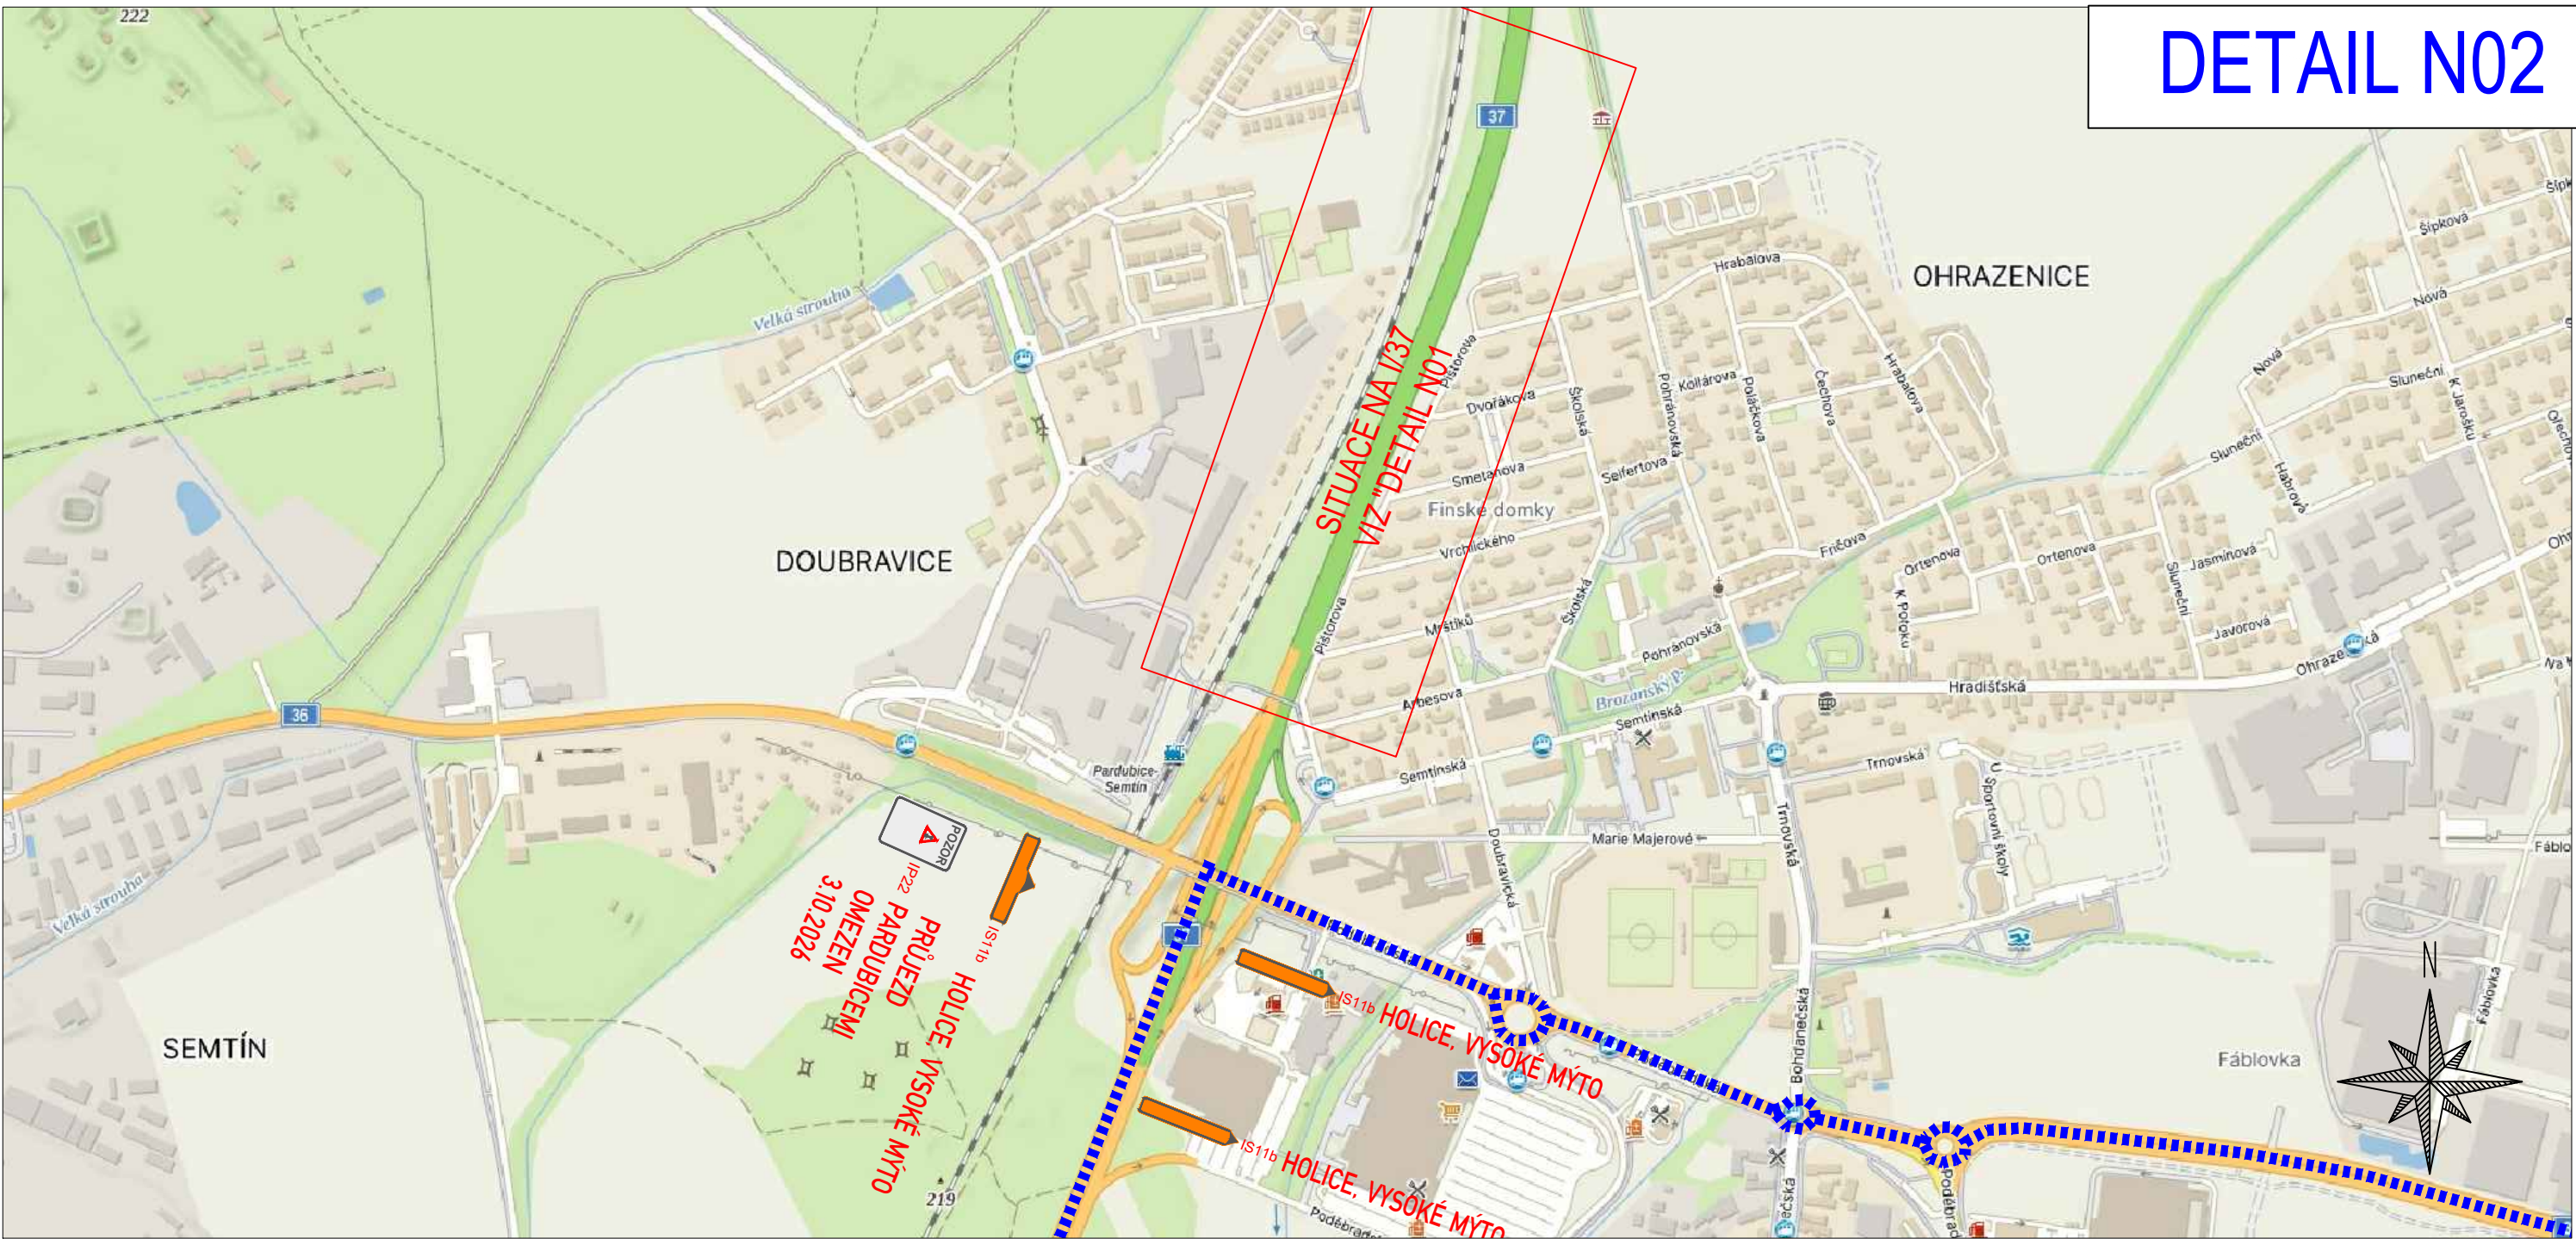


ZPRACOVÁNO NA PODKLADU MAPY.CZ

- NAVRŽENÉ PŘECHODNÉ ZNAČENÍ DLE TP66 - ZÁSADY PRO OZNAČOVÁNÍ PRACOVNÍCH MÍST NA POZEMNÍCH KOMUNIKACÍCH II. VYDÁNÍ.
TRASA BUDE ZAJIŠTĚNA PROŠKOLENOU POŘADATELSKOU SLUŽBOU. POŘADATELÉ BUDOU VYBAVENI REFLEXNÍMI VESTAMI S LOGEM POŘADATELE, PÍŠŤALKAMI A ČASOVÝM HARMONOGRAMEM S KONTAKTY NA POŘADATELSKÝ TÝM. JEDNOTLIVÉ POZICE POŘADATELŮ JSOU ZVOLENY S OHLEDEM NA BEZPEČNOST VŠECH ZÚČASTNĚNÝCH. BUDOU TAK OBSAŽENA VŠECHNA MÍSTÁ, KDE DOCHÁZÍ KE KŘÍŽENÍ SILNIČNÍHO PROVOZU S TRASOU ZÁVODU, NEBEZPEČNÉ A NEPŘEHLEDNÉ ÚSEKY A DALŠÍ MÍSTÁ, KDE MŮŽE DOJÍT K NEBEZPEČNÝM SITUACIÍM.

	- OBJÍZDNÁ TRASA		- VYZNAČENÍ TRASY ZÁVODU
	- BEZPEČNOSTNÍ PÁSKA		
	- NAVRŽENÉ PŘECHODNÉ DOPRAVNÍ ZNAČENÍ		

Vypracoval/a: Bc. Lucie Ondráčková podpis:	Zodpovědná osoba: Bc. Lucie Ondráčková podpis:	Zhotovitel: Victor Zen AZ-DIO DOPRAVNÍ INŽENÝRING https://www.az-dio.cz/ +420 606 888 161 az-dio@az-dio.cz
Technická kontrola: Victor Zen podpis:	Vedoucí projektant: Victor Zen podpis:	
Místo: Pardubický, Královéhradecký kraj	Formát: A3	
Stavba / Akce: Tour De France - L'Etape Czech Republic	Datum: 6.6.2026	
Popis: Situace přechodného značení	Příloha č.: 42	

DETAIL N03

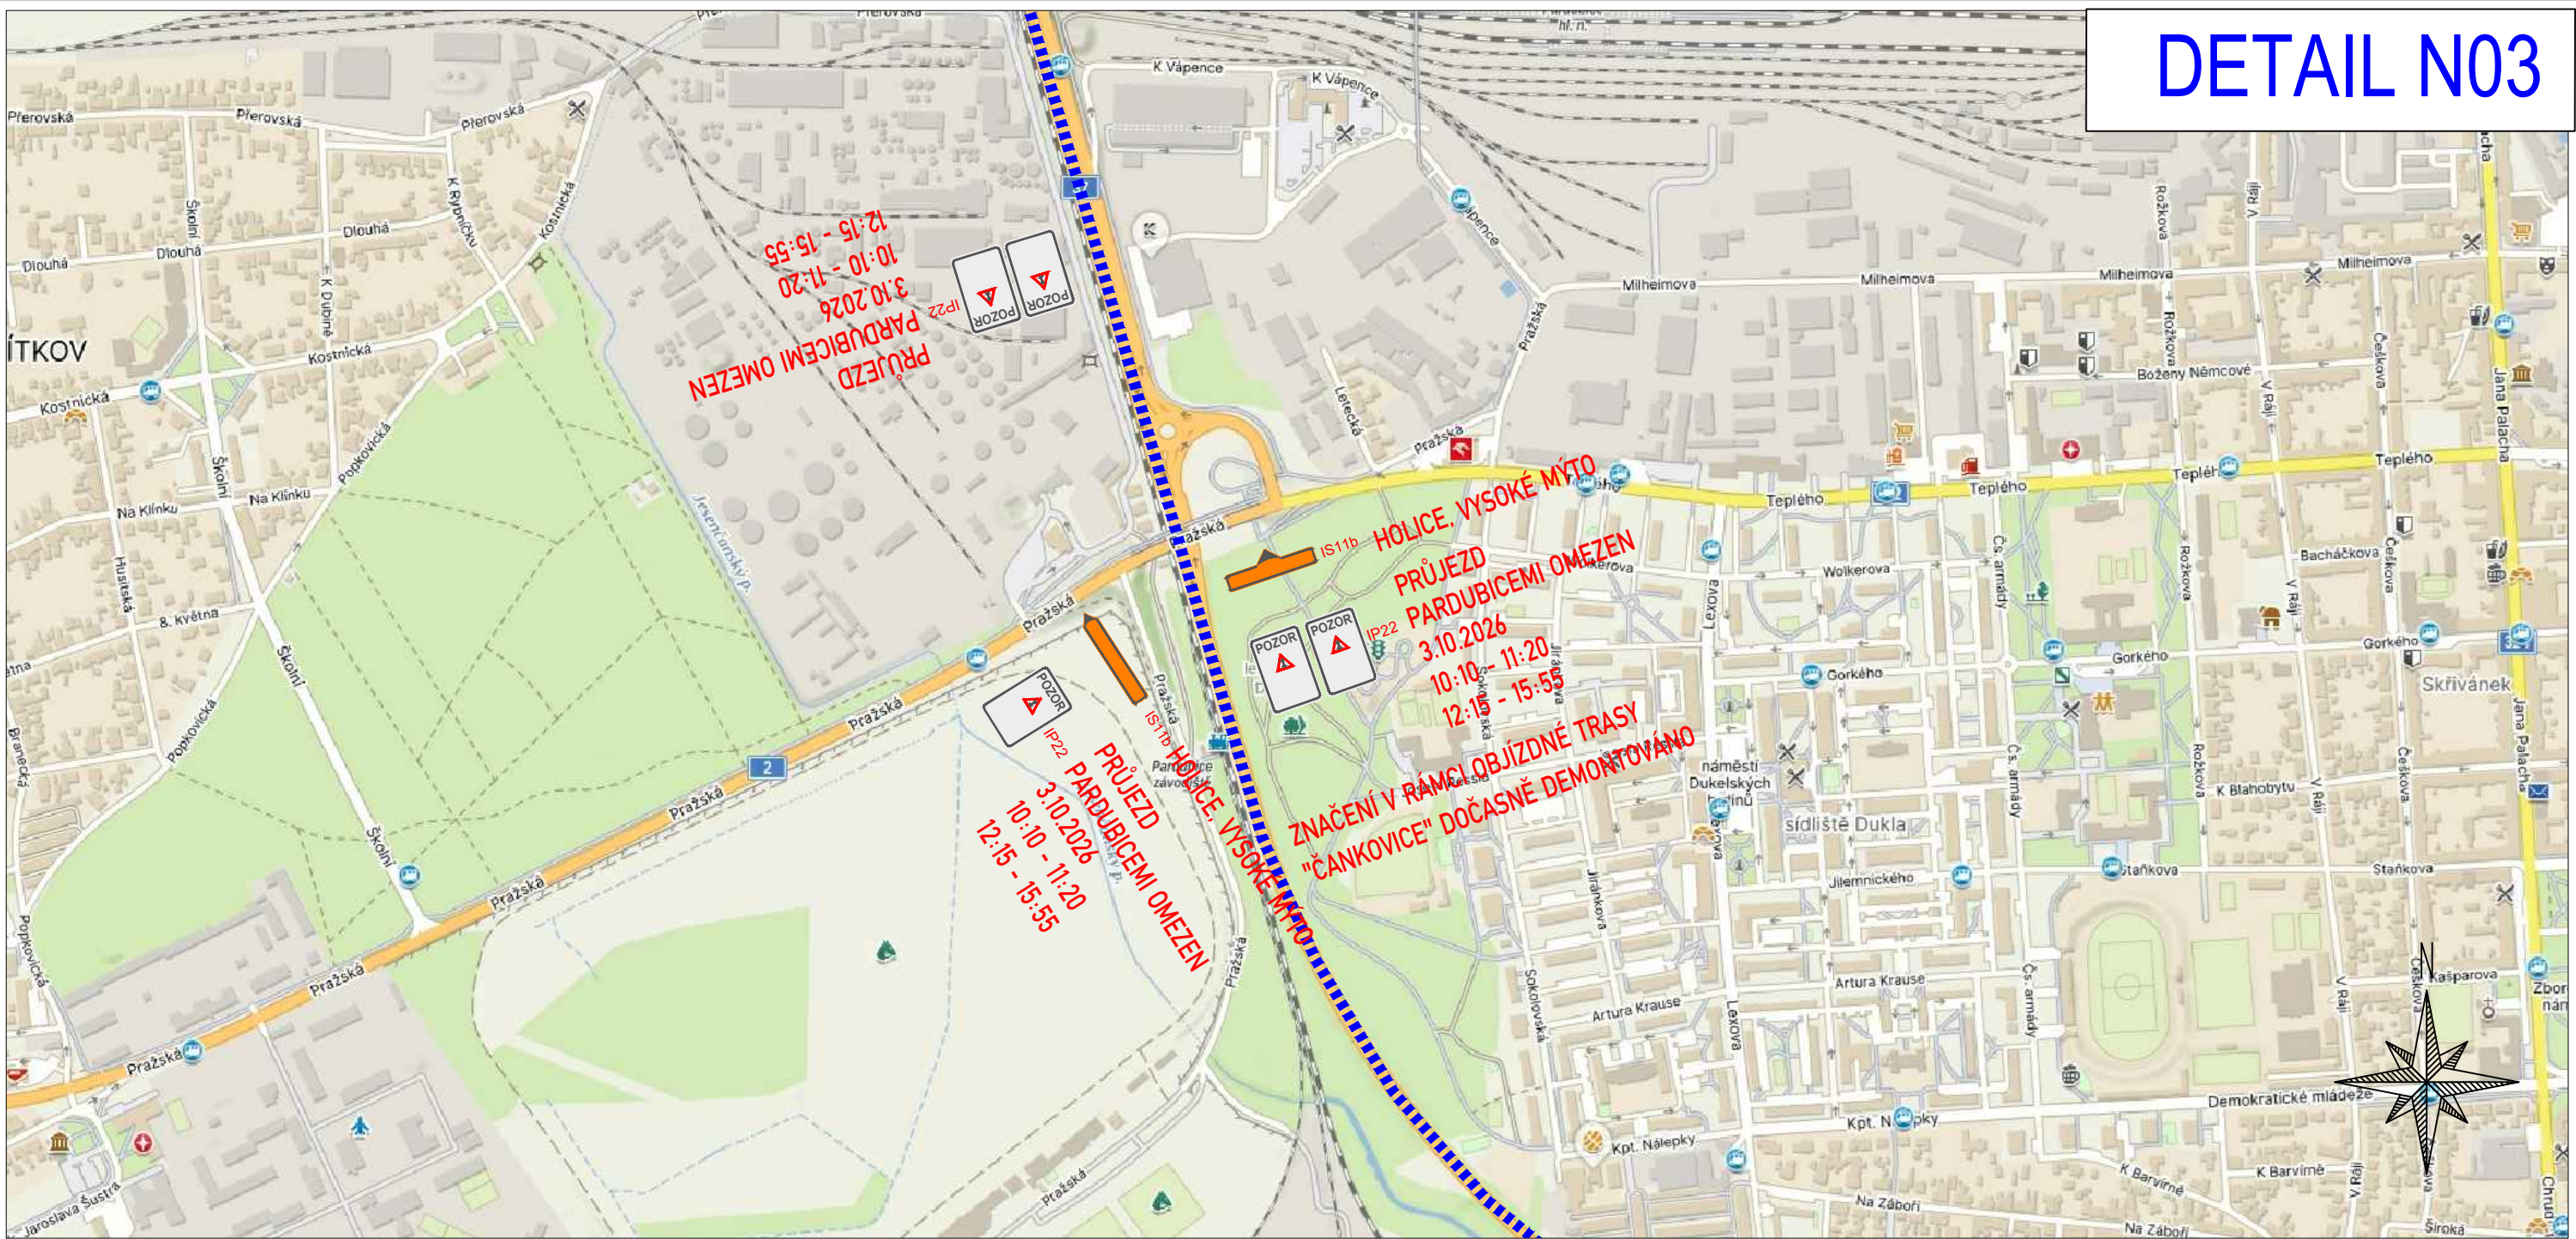


ZPRACOVÁNO NA PODKLADU MAPY.CZ

- NAVRŽENÉ PŘECHODNÉ ZNAČENÍ DLE TP66 - ZÁSADY PRO OZNAČOVÁNÍ PRACOVNÍCH MÍST NA POZEMNÍCH KOMUNIKACÍCH II. VYDÁNÍ.
TRASA BUDE ZAJIŠTĚNA PROŠKOLENOU POŘADATELSKOU SLUŽBOU. POŘADATELÉ BUDOU VYBAVENI REFLEXNÍMI VESTAMI S LOGEM POŘADATELE, PIŠTALKAMI A ČASOVÝM HARMONOGRAMEM S KONTAKTY NA POŘADATELSKÝ TÝM. JEDNOTLIVÉ POZICE POŘADATELŮ JSOU ZVOLENY S OHLEDEM NA BEZPEČNOST VŠECH ZÚČASTNĚNÝCH. BUDOU TAK OBSAŽENA VŠECHNA MÍSTÁ, KDE DOCHÁZÍ KE KŘÍŽENÍ SILNIČNÍHO PROVOZU S TRASOU ZÁVODU, NEBEZPEČNÉ A NEPŘEHLEDNÉ ÚSEKY A DALŠÍ MÍSTÁ, KDE MŮŽE DOJÍT K NEBEZPEČNÝM SITUACIÍM.



Vypracoval/a: Bc. Lucie Ondráčková podpis:	Zodpovědná osoba: Bc. Lucie Ondráčková podpis:	Zhotovitel: Victor Zen AZ-DIO DOPRAVNÍ INŽENÝRING https://www.az-dio.cz/ +420 606 888 161 az-dio@az-dio.cz
Technická kontrola: Victor Zen podpis:	Vedoucí projektant: Victor Zen podpis:	
Místo: Pardubický, Královéhradecký kraj	Formát: A3	
Stavba / Akce: Tour De France - L'Etape Czech Republic	Datum: 6.6.2026	
Popis: Situace přechodného značení	Příloha č.: 43	

DETAIL N04

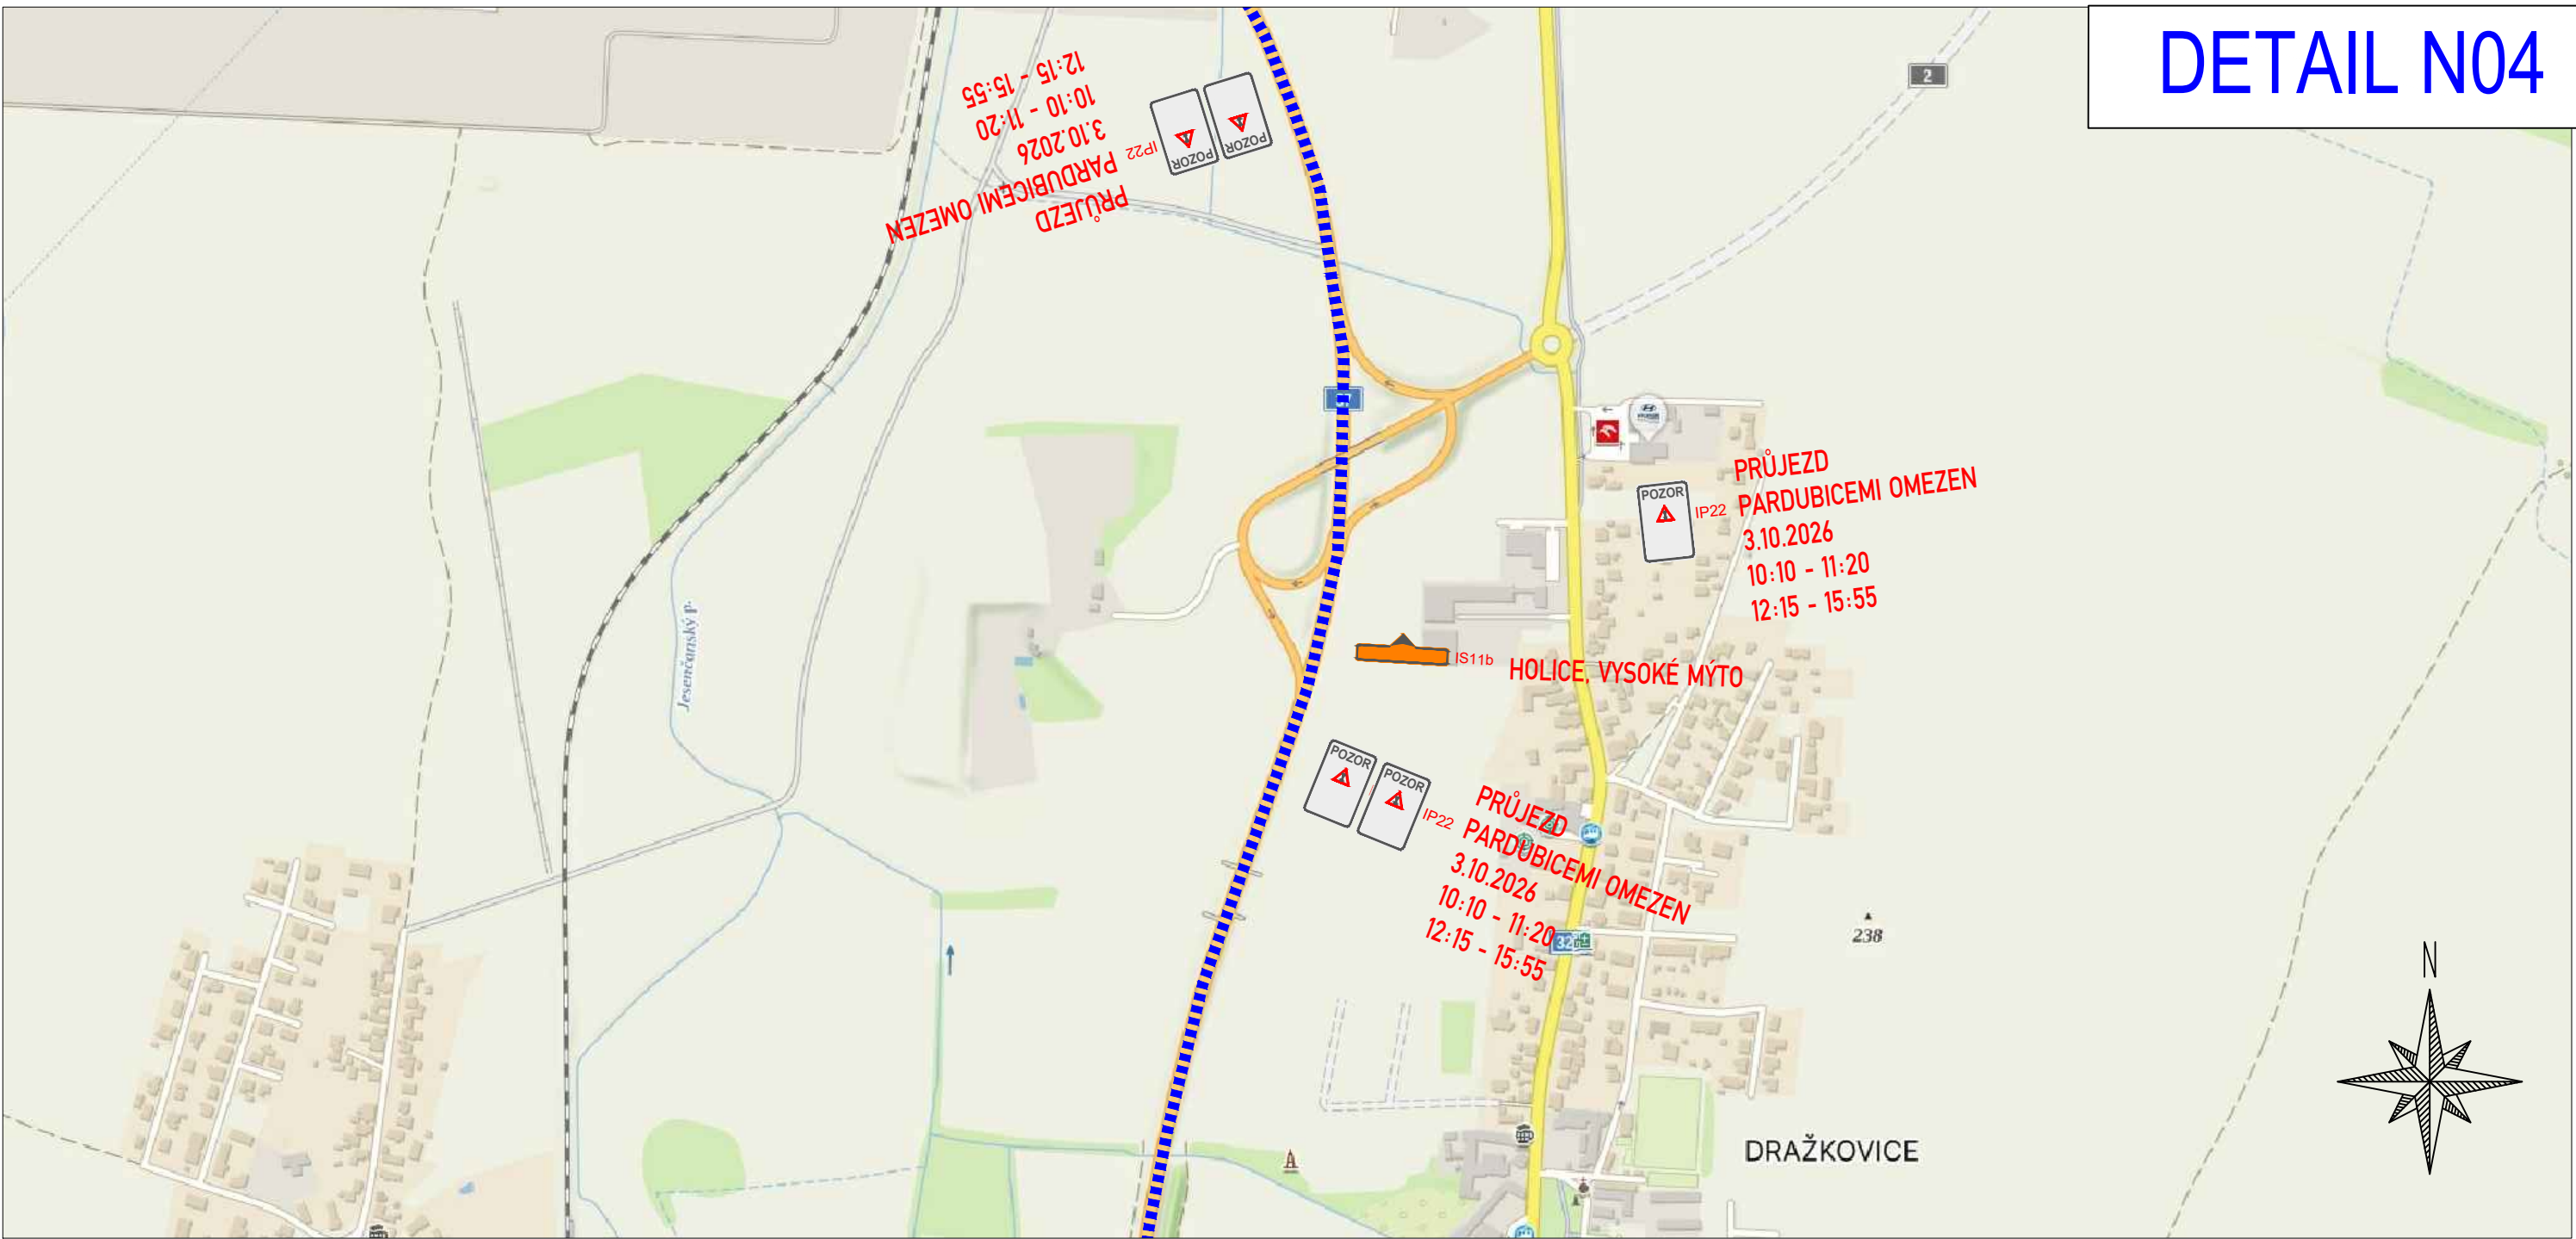


ZPRACOVÁNO NA PODKLADU MAPY.CZ

- NAVRŽENÉ PŘECHODNÉ ZNAČENÍ DLE TP66 - ZÁSADY PRO OZNAČOVÁNÍ PRACOVNÍCH MÍST NA POZEMNÍCH KOMUNIKACÍCH II. VYDÁNÍ.
TRASA BUDE ZAJIŠTĚNA PROŠKOLENOU POŘADATELSKOU SLUŽBOU. POŘADATELÉ BUDOU VYBAVENI REFLEXNÍMI VESTAMI S LOGEM POŘADATELE, PÍŠTALKAMI A ČASOVÝM HARMONOGRAMEM S KONTAKTY NA POŘADATELSKÝ TÝM. JEDNOTLIVÉ POZICE POŘADATELŮ JSOU ZVOLENY S OHLEDEM NA BEZPEČNOST VŠECH ZÚČASTNĚNÝCH. BUDOU TAK OBSAŽENA VŠECHNA MÍSTÁ, KDE DOCHÁZÍ KE KŘÍŽENÍ SILNIČNÍHO PROVOZU S TRASOU ZÁVODU, NEBEZPEČNÉ A NEPŘEHLEDNÉ ÚSEKY A DALŠÍ MÍSTÁ, KDE MŮŽE DOJÍT K NEBEZPEČNÝM SITUACIÍM.

	- OBJÍZDNÁ TRASA		- VYZNAČENÍ TRASY ZÁVODU
	- BEZPEČNOSTNÍ PÁSKA		
	- NAVRŽENÉ PŘECHODNÉ DOPRAVNÍ ZNAČENÍ		

Vypracoval/a: Bc. Lucie Ondráčková podpis:	Zodpovědná osoba: Bc. Lucie Ondráčková podpis:	Zhotovitel: Victor Zen AZ-DIO DOPRAVNÍ INŽENÝRING https://www.az-dio.cz/ +420 606 888 161 az-dio@az-dio.cz
Technická kontrola: Victor Zen podpis:	Vedoucí projektant: Victor Zen podpis:	
Místo: Pardubický, Královéhradecký kraj	Formát: A3	
Stavba / Akce: Tour De France - L'Etape Czech Republic	Datum: 6.6.2026	
Popis: Situace přechodného značení	Příloha č.: 44	

DETAIL N05

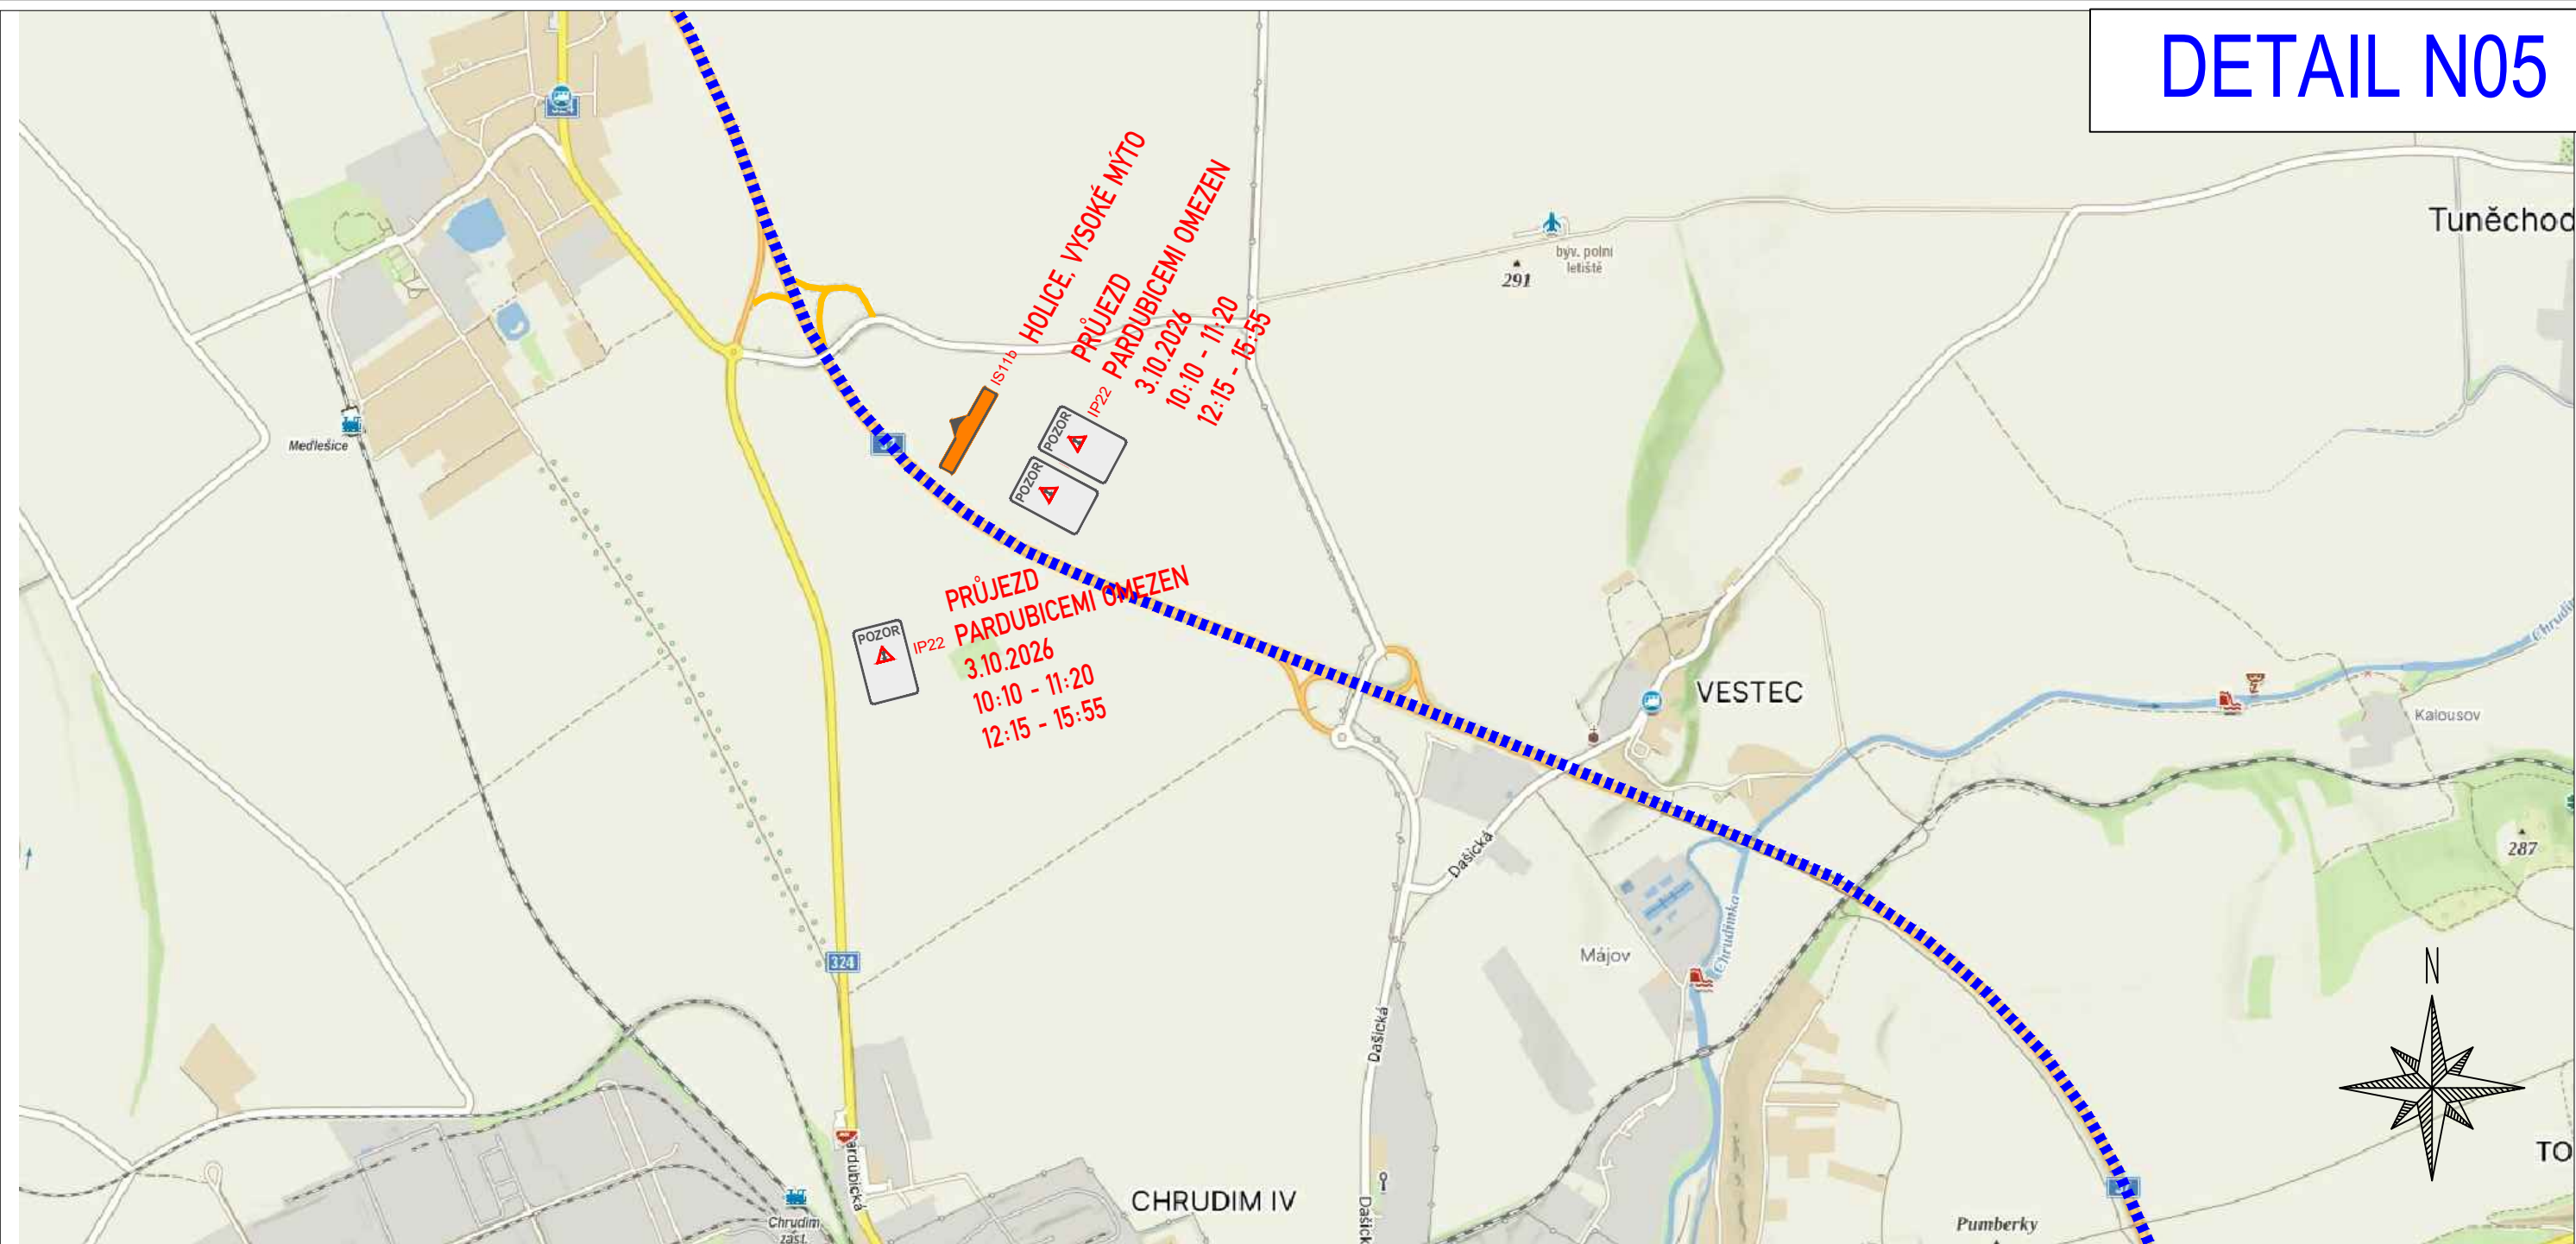

ZPRACOVÁNO NA PODKLADU MAPY.CZ

- NAVRŽENÉ PŘECHODNÉ ZNAČENÍ DLE TP66 - ZÁSADY PRO OZNAČOVÁNÍ PRACOVNÍCH MÍST NA POZEMNÍCH KOMUNIKACÍCH II. VYDÁNÍ.
TRASA BUDE ZAJIŠTĚNA PROŠKOLENOU POŘADATELSKOU SLUŽBOU. POŘADATELÉ BUDOU VYBAVENI REFLEXNÍMI VESTAMI S LOGEM POŘADATELE, PÍŠŤALKAMI A ČASOVÝM HARMONOGRAMEM S KONTAKTY NA POŘADATELSKÝ TÝM. JEDNOTLIVÉ POZICE POŘADATELŮ JSOU ZVOLENY S OHLEDEM NA BEZPEČNOST VŠECH ZÚČASTNĚNÝCH. BUDOU TAK OBSAŽENA VŠECHNA MÍSTÁ, KDE DOCHÁZÍ KE KŘÍŽENÍ SILNIČNÍHO PROVOZU S TRASOU ZÁVODU, NEBEZPEČNÉ A NEPŘEHLEDNÉ ÚSEKY A DALŠÍ MÍSTÁ, KDE MŮŽE DOJÍT K NEBEZPEČNÝM SITUACIÍM.

	- OBJÍZDNÁ TRASA		- VYZNAČENÍ TRASY ZÁVODU
	- BEZPEČNOSTNÍ PÁSKA		
	- NAVRŽENÉ PŘECHODNÉ DOPRAVNÍ ZNAČENÍ		

Vypracoval/a: Bc. Lucie Ondráčková podpis:	Zodpovědná osoba: Bc. Lucie Ondráčková podpis:	Zhotovitel: Victor Zen AZ-DIO DOPRAVNÍ INŽENÝRING https://www.az-dio.cz/ +420 606 888 161 az-dio@az-dio.cz
Technická kontrola: Victor Zen podpis:	Vedoucí projektant: Victor Zen podpis:	
Místo: Pardubický, Královéhradecký kraj	Formát: A3	
Stavba / Akce: Tour De France - L'Etape Czech Republic	Datum: 6.6.2026	
Popis: Situace přechodného značení	Příloha č.: 45	

DETAIL N06

HOLICE, VYSOKÉ MÝTO
PRŮJEZD
PARDUBICEMI OMEZEN
 3.10.2026
 10:10 - 11:20
 12:15 - 15:55



HOLICE, VYSOKÉ MÝTO
PRŮJEZD
PARDUBICEMI OMEZEN
 3.10.2026
 10:10 - 11:20
 12:15 - 15:55

HOLICE, VYSOKÉ MÝTO
PRŮJEZD
PARDUBICEMI OMEZEN
 3.10.2026
 10:10 - 11:20
 12:15 - 15:55

- NAVRŽENÉ PŘECHODNÉ ZNAČENÍ DLE TP66 - ZÁSADY PRO OZNAČOVÁNÍ PRACOVNÍCH MÍST NA POZEMNÍCH KOMUNIKACÍCH II. VYDÁNÍ.

TRASA BUDE ZAJIŠTĚNA PROŠKOLENOU POŘADATELSKOU SLUŽBOU. POŘADATELÉ BUDOU VYBAVENI REFLEXNÍMI VESTAMI S LOGEM POŘADATELE, PÍŠTALKAMI A ČASOVÝMI HARMONOGRAMY S KONTAKTY NA POŘADATELSKÝ TÝM. JEDNOTLIVÉ POZICE POŘADATELŮ JSOU ZVOLENY S OHLEDEM NA BEZPEČNOST VŠECH ZÚČASTNĚNÝCH. BUDOU TAK OBSAZENA VŠECHNA MÍSTA, KDE DOCHÁZÍ KE KŘÍŽENÍ SILNIČNÍHO PROVOZU S TRASOU ZÁVODU, NEBEZPEČNÉ A NEPŘEHLEDNÉ ÚSEKY A DALŠÍ MÍSTA, KDE MŮŽE DOJÍT K NEBEZPEČNÝM SITUACIÁM.

- | | | | | | |
|---|---|--------------------|---|---|------------------------|
|  | - | OBJÍZDNÁ TRASA |  | - | VYZNAČENÍ TRASY ZÁVODU |
|  | - | BEZPEČNOSTNÍ PÁSKA | | | |
|  | - | NAVRŽENÉ PŘECHODNÉ | | | |
|  | - | DOPRAVNÍ ZNAČENÍ | | | |

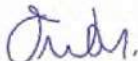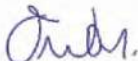Vypracoval/a: Bc. Lucie Ondráčková podpis: 	Zodpovědná osoba: Bc. Lucie Ondráčková podpis: 	Zhotovitel:  Victor Zen AZ-DIO DOPRAVNÍ INŽENÝRING
Technická kontrola: Victor Zen podpis: 	Vedoucí projektant: Victor Zen podpis: 	https://www.az-dio.cz/ +420 606 888 161 az-dio@az-dio.cz

Místo: Pardubický, Královéhradecký kraj	Formát: A3
Stavba / Akce: Tour De France - L'Etape Czech Republic	Datum: 6.6.2026
Popis: Situace přechodného značení	Příloha č.: 46



[illegible]


- NAVRŽENÉ PŘECHODNÉ ZNAČENÍ DLE TP66 - ZÁSADY PRO OZNAČOVÁNÍ PRACOVNÍCH MÍST NA POZEMNÍCH KOMUNIKACÍCH II. VYDÁNÍ.

TRASA BUDE ZAJIŠTĚNA PROŠKOLENOU POŘADATELSKOU SLUŽBOU. POŘADATELÉ BUDOU VYBAVENI REFLEXNÍMI VESTAMI S LOGEM POŘADATELE, PÍŠŤALKAMI A ČASOVÝMI HARMONOGRAMY S KONTAKTY NA POŘADATELSKÝ TÝM. JEDNOTLIVÉ POZICE POŘADATELŮ JSOU ZVOLENY S OHLEDEM NA BEZPEČNOST VŠECH ZÚČASTNĚNÝCH. BUDOU TAK OBSAŽENA VŠECHNA MÍSTA, KDE DOCHÁZÍ KE KŘÍŽENÍ SILNIČNÍHO PROVOZU S TRASOU ZÁVODU, NEBEZPEČNÉ A NEPŘEHLEDNÉ ÚSEKY A DALŠÍ MÍSTA, KDE MŮŽE DOJÍT K NEBEZPEČNÝM SITUACIÁM.

- | | | | | | |
|---|---|--------------------|---|---|------------------------|
|  | - | OBJÍZDNÁ TRASA |  | - | VYZNAČENÍ TRASY ZÁVODU |
|  | - | BEZPEČNOSTNÍ PÁSKA | | | |
|  | - | NAVRŽENÉ PŘECHODNÉ | | | |
|  | - | DOPRAVNÍ ZNAČENÍ | | | |

Vypracoval/a: Bc. Lucie Ondráčková podpis: 	Zodpovědná osoba: Bc. Lucie Ondráčková podpis: 	Zhotovitel:  Victor Zen AZ-DIO DOPRAVNÍ INŽENÝRING https://www.az-dio.cz/ +420 606 888 161 az-dio@az-dio.cz	
Technická kontrola: Victor Zen podpis: 	Vedoucí projektant: Victor Zen podpis: 	Formát: A3	
Místo: Pardubický, Královéhradecký kraj		Datum: 6.6.2026	
Stavba / Akce: Tour De France - L'Etape Czech Republic		Příloha č.: 47	
Popis: Situace přechodného značení			



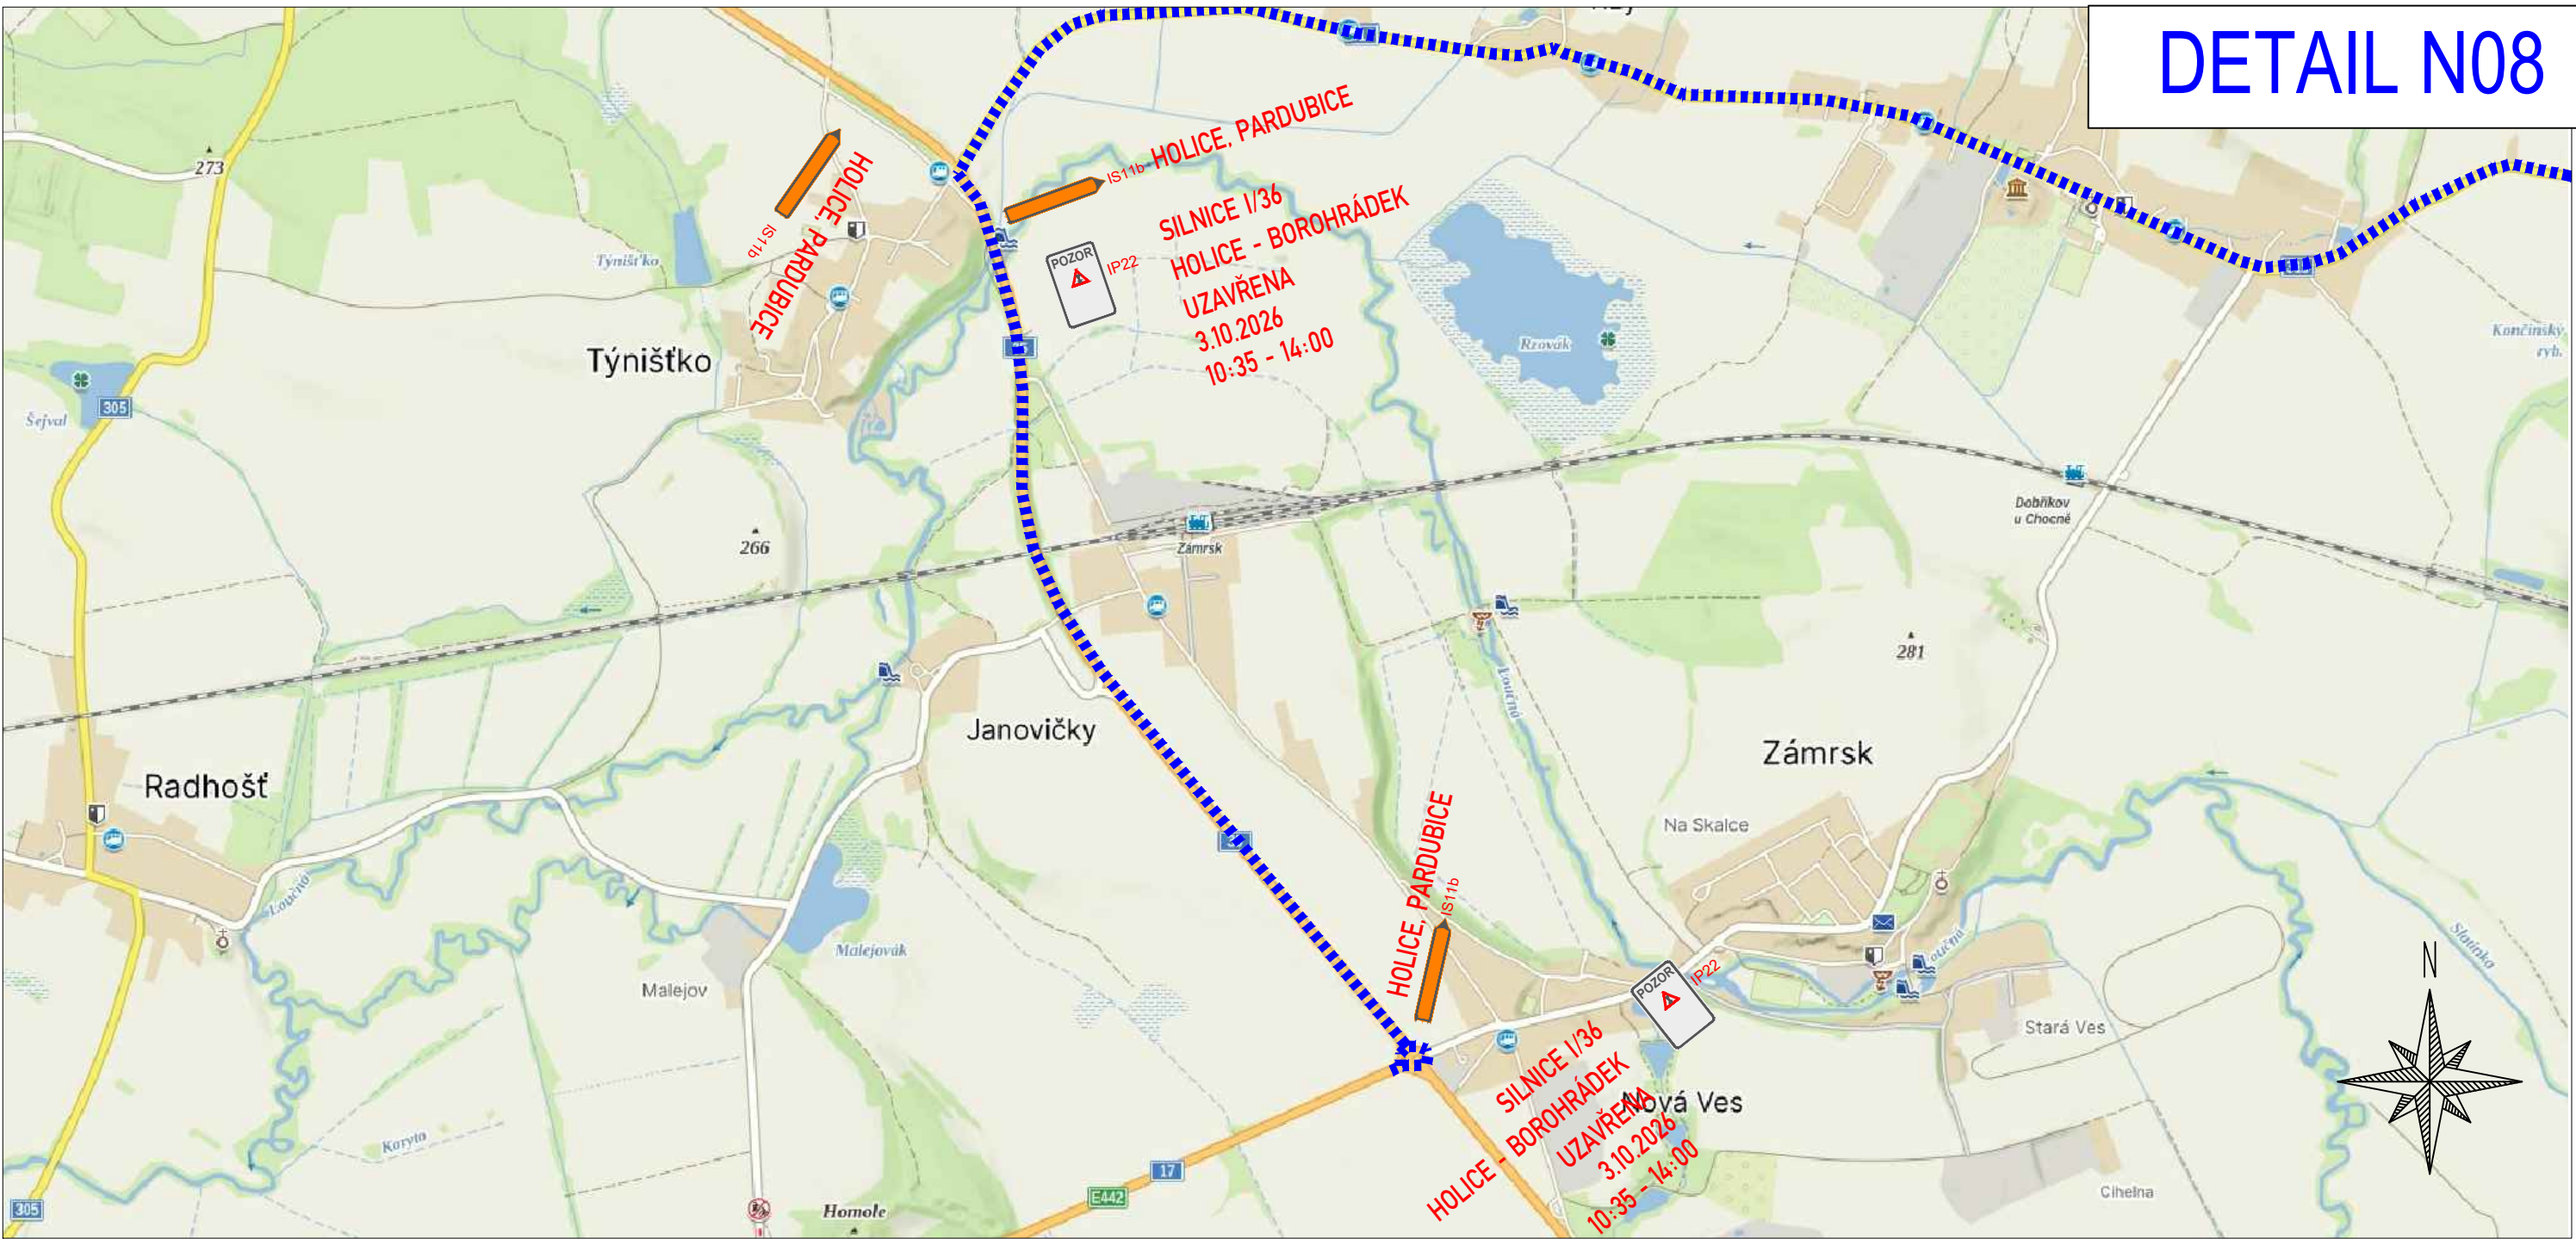

ZPRACOVÁNO NA PODKLADU MAPY.CZ

- NAVRŽENÉ PŘECHODNÉ ZNAČENÍ DLE TP66 - ZÁSADY PRO OZNAČOVÁNÍ PRACOVNÍCH MÍST NA POZEMNÍCH KOMUNIKACÍCH II. VYDÁNÍ.
TRASA BUDE ZAJIŠTĚNA PROŠKOLENOU POŘADATELSKOU SLUŽBOU. POŘADATELÉ BUDOU VYBAVENI REFLEXNÍMI VESTAMI S LOGEM POŘADATELE, PÍŠŤALKAMI A ČASOVÝM HARMONOGRAMEM S KONTAKTY NA POŘADATELSKÝ TÝM. JEDNOTLIVÉ POZICE POŘADATELŮ JSOU ZVOLENY S OHLEDEM NA BEZPEČNOST VŠECH ZÚČASTNĚNÝCH. BUDOU TAK OBSAŽENA VŠECHNA MÍSTÁ, KDE DOCHÁZÍ KE KŘÍŽENÍ SILNIČNÍHO PROVOZU S TRASOU ZÁVODU, NEBEZPEČNÉ A NEPŘEHLEDNÉ ÚSEKY A DALŠÍ MÍSTÁ, KDE MŮŽE DOJÍT K NEBEZPEČNÝM SITUACIÍM.

	- OBJÍZDNÁ TRASA		- VYZNAČENÍ TRASY ZÁVODU
	- BEZPEČNOSTNÍ PÁSKA		
	- NAVRŽENÉ PŘECHODNÉ DOPRAVNÍ ZNAČENÍ		

Vypracoval/a:
Bc. Lucie Ondráčková
podpis:

Zodpovědná osoba:
Bc. Lucie Ondráčková
podpis:

Zhotovitel:
 Victor Zen
AZ-DIO
DOPRAVNÍ INŽENÝRING
<https://www.az-dio.cz/>
+420 606 888 161
az-dio@az-dio.cz

Technická kontrola:
Victor Zen
podpis:

Vedoucí projektant:
Victor Zen
podpis:

Místo: Pardubický, Královéhradecký kraj

Formát: A3


Stavba / Akce: Tour De France - L'Etape Czech Republic

Datum: 6.6.2026

Popis: Situace přechodného značení

Příloha č.: 48



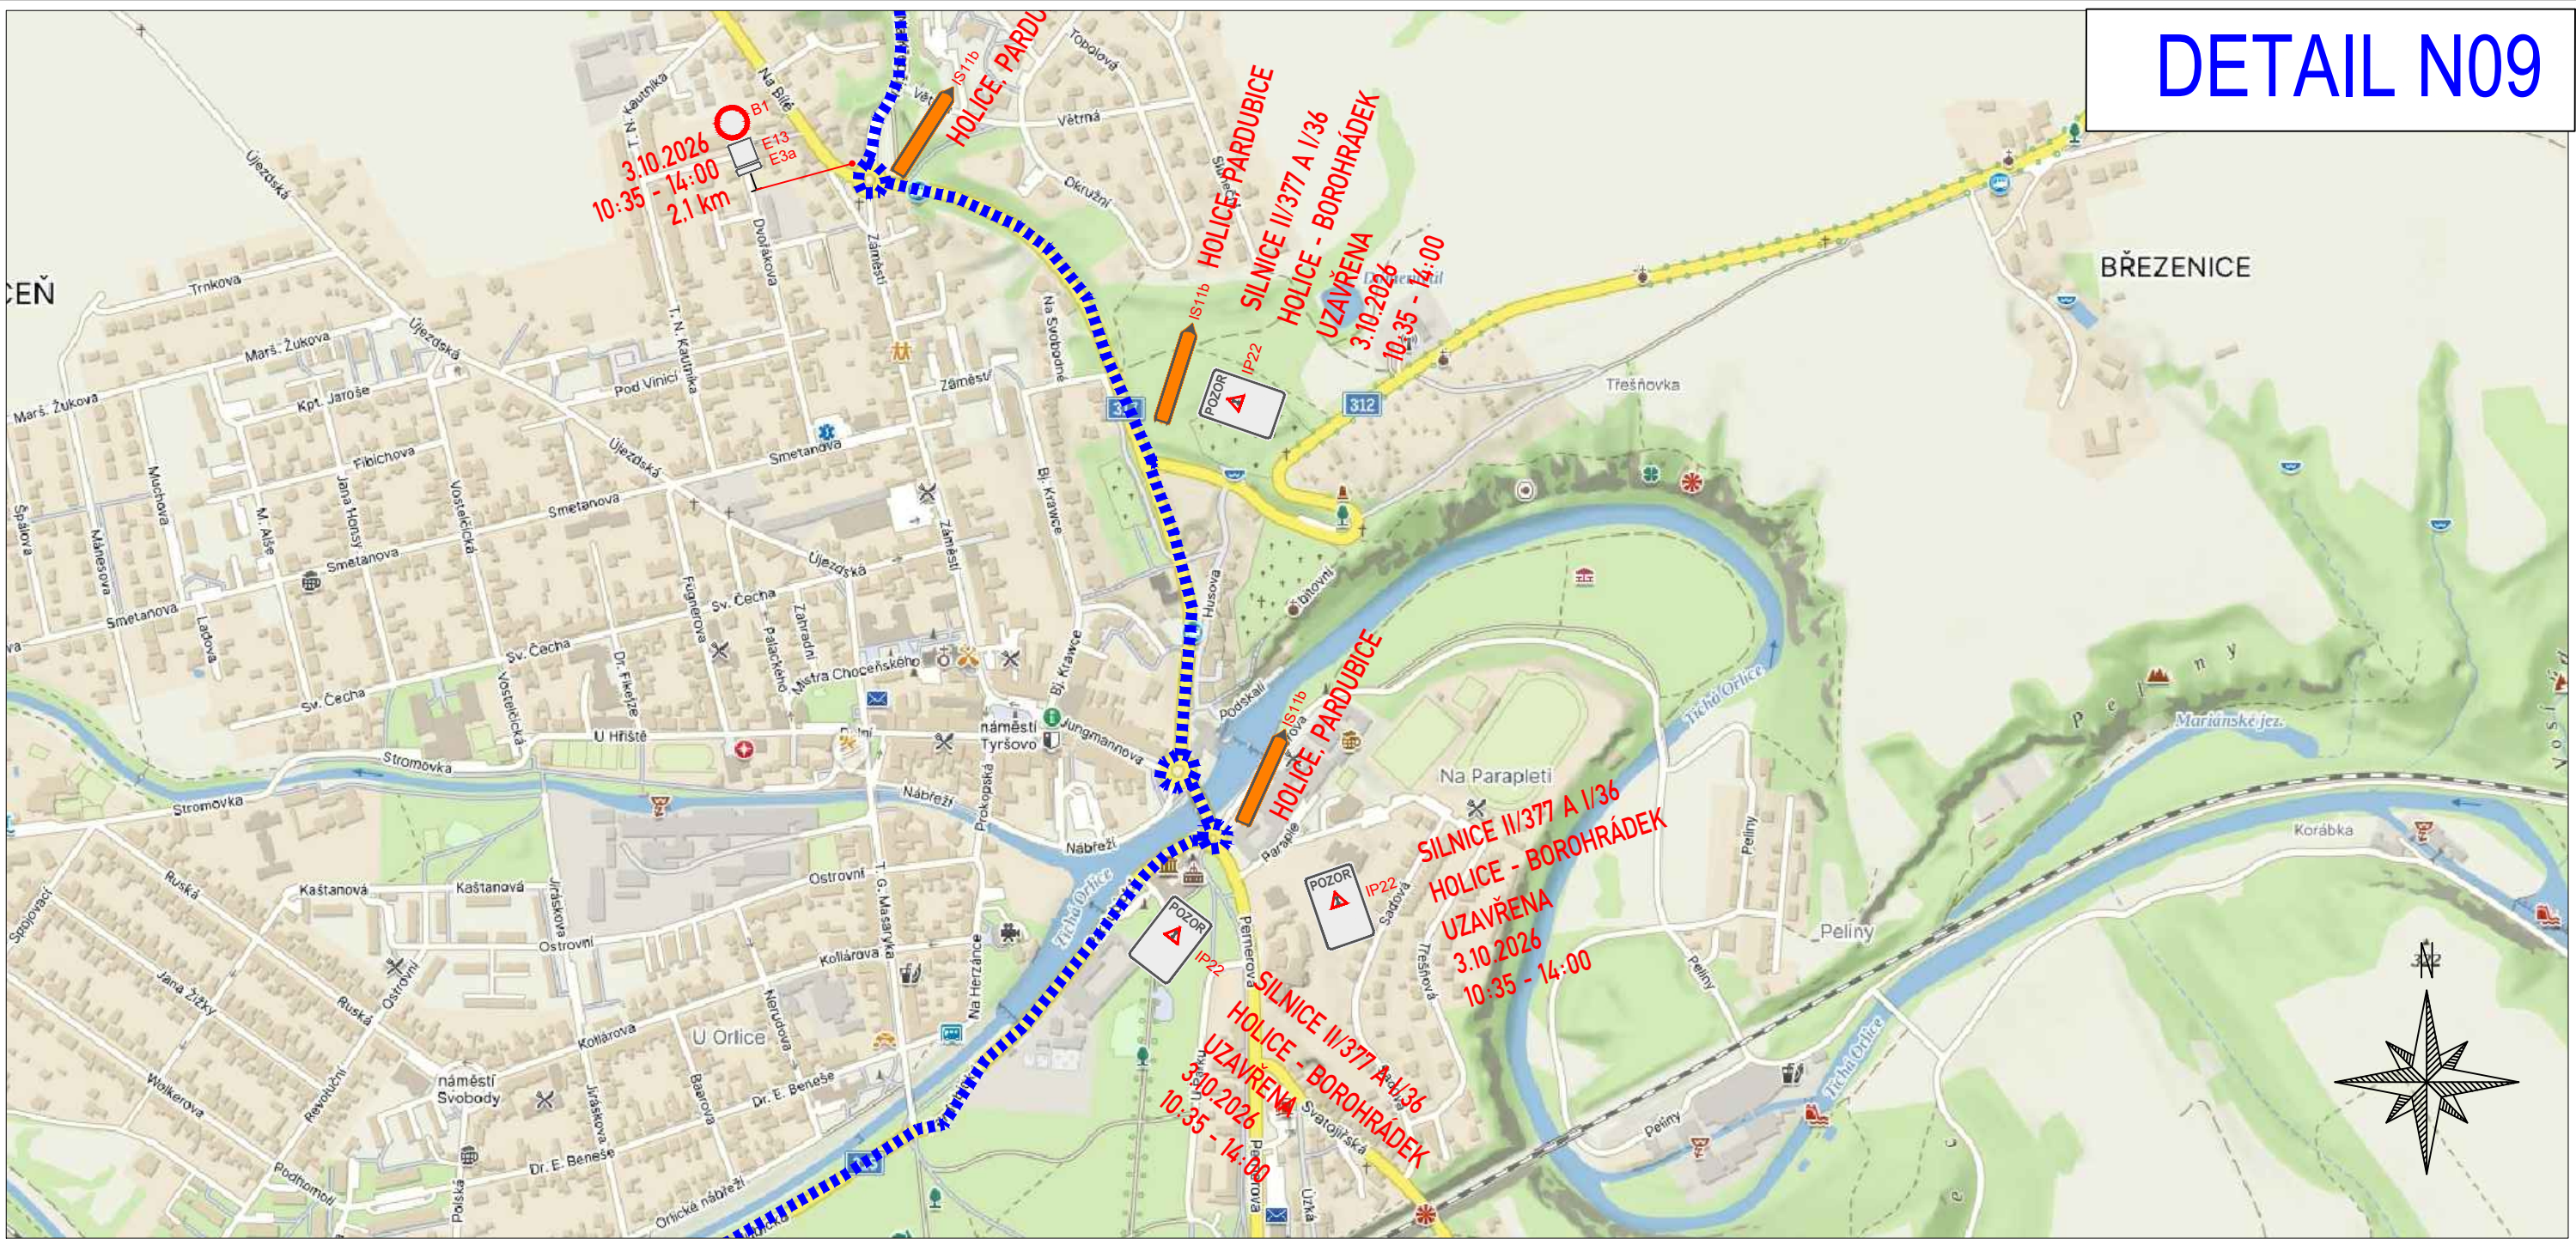

ZPRACOVÁNO NA PODKLADU MAPY.CZ

- NAVRŽENÉ PŘECHODNÉ ZNAČENÍ DLE TP66 - ZÁSADY PRO OZNAČOVÁNÍ PRACOVNÍCH MÍST NA POZEMNÍCH KOMUNIKACÍCH II. VYDÁNÍ.
TRASA BUDE ZAJIŠTĚNA PROŠKOLENOU POŘADATELSKOU SLUŽBOU. POŘADATELÉ BUDOU VYBAVENI REFLEXNÍMI VESTAMI S LOGEM POŘADATELE, PIŠTÁLKAMI A ČASOVÝM HARMONOGRAMEM S KONTAKTY NA POŘADATELSKÝ TÝM. JEDNOTLIVÉ POZICE POŘADATELŮ JSOU ZVOLENY S OHLEDEM NA BEZPEČNOST VŠECH ZÚČASTNĚNÝCH. BUDOU TAK OBSAŽENA VŠECHNA MÍSTA, KDE DOCHÁZÍ KE KŘÍŽENÍ SILNIČNÍHO PROVOZU S TRASOU ZÁVODU, NEBEZPEČNÉ A NEPŘEHLEDNÉ ÚSEKY A DALŠÍ MÍSTA, KDE MŮŽE DOJÍT K NEBEZPEČNÝM SITUACIÍM.

	- OBJÍZDNÁ TRASA		- VYZNAČENÍ TRASY ZÁVODU
	- BEZPEČNOSTNÍ PÁSKA		
	- NAVRŽENÉ PŘECHODNÉ DOPRAVNÍ ZNAČENÍ		

Vypracoval/a:
Bc. Lucie Ondráčková
podpis:

Zodpovědná osoba:
Bc. Lucie Ondráčková
podpis:

Zhotovitel:
 Victor Zen
AZ-DIO
DOPRAVNÍ INŽENÝRING
<https://www.az-dio.cz/>
+420 606 888 161
az-dio@az-dio.cz

Technická kontrola:
Victor Zen
podpis:

Vedoucí projektant:
Victor Zen
podpis:

Místo: Pardubický, Královéhradecký kraj

Formát: A3

Stavba / Akce: Tour De France - L'Etape Czech Republic


Datum: 6.6.2026

Popis: Situace přechodného značení

Príloha č.: 49



DETAIL N10

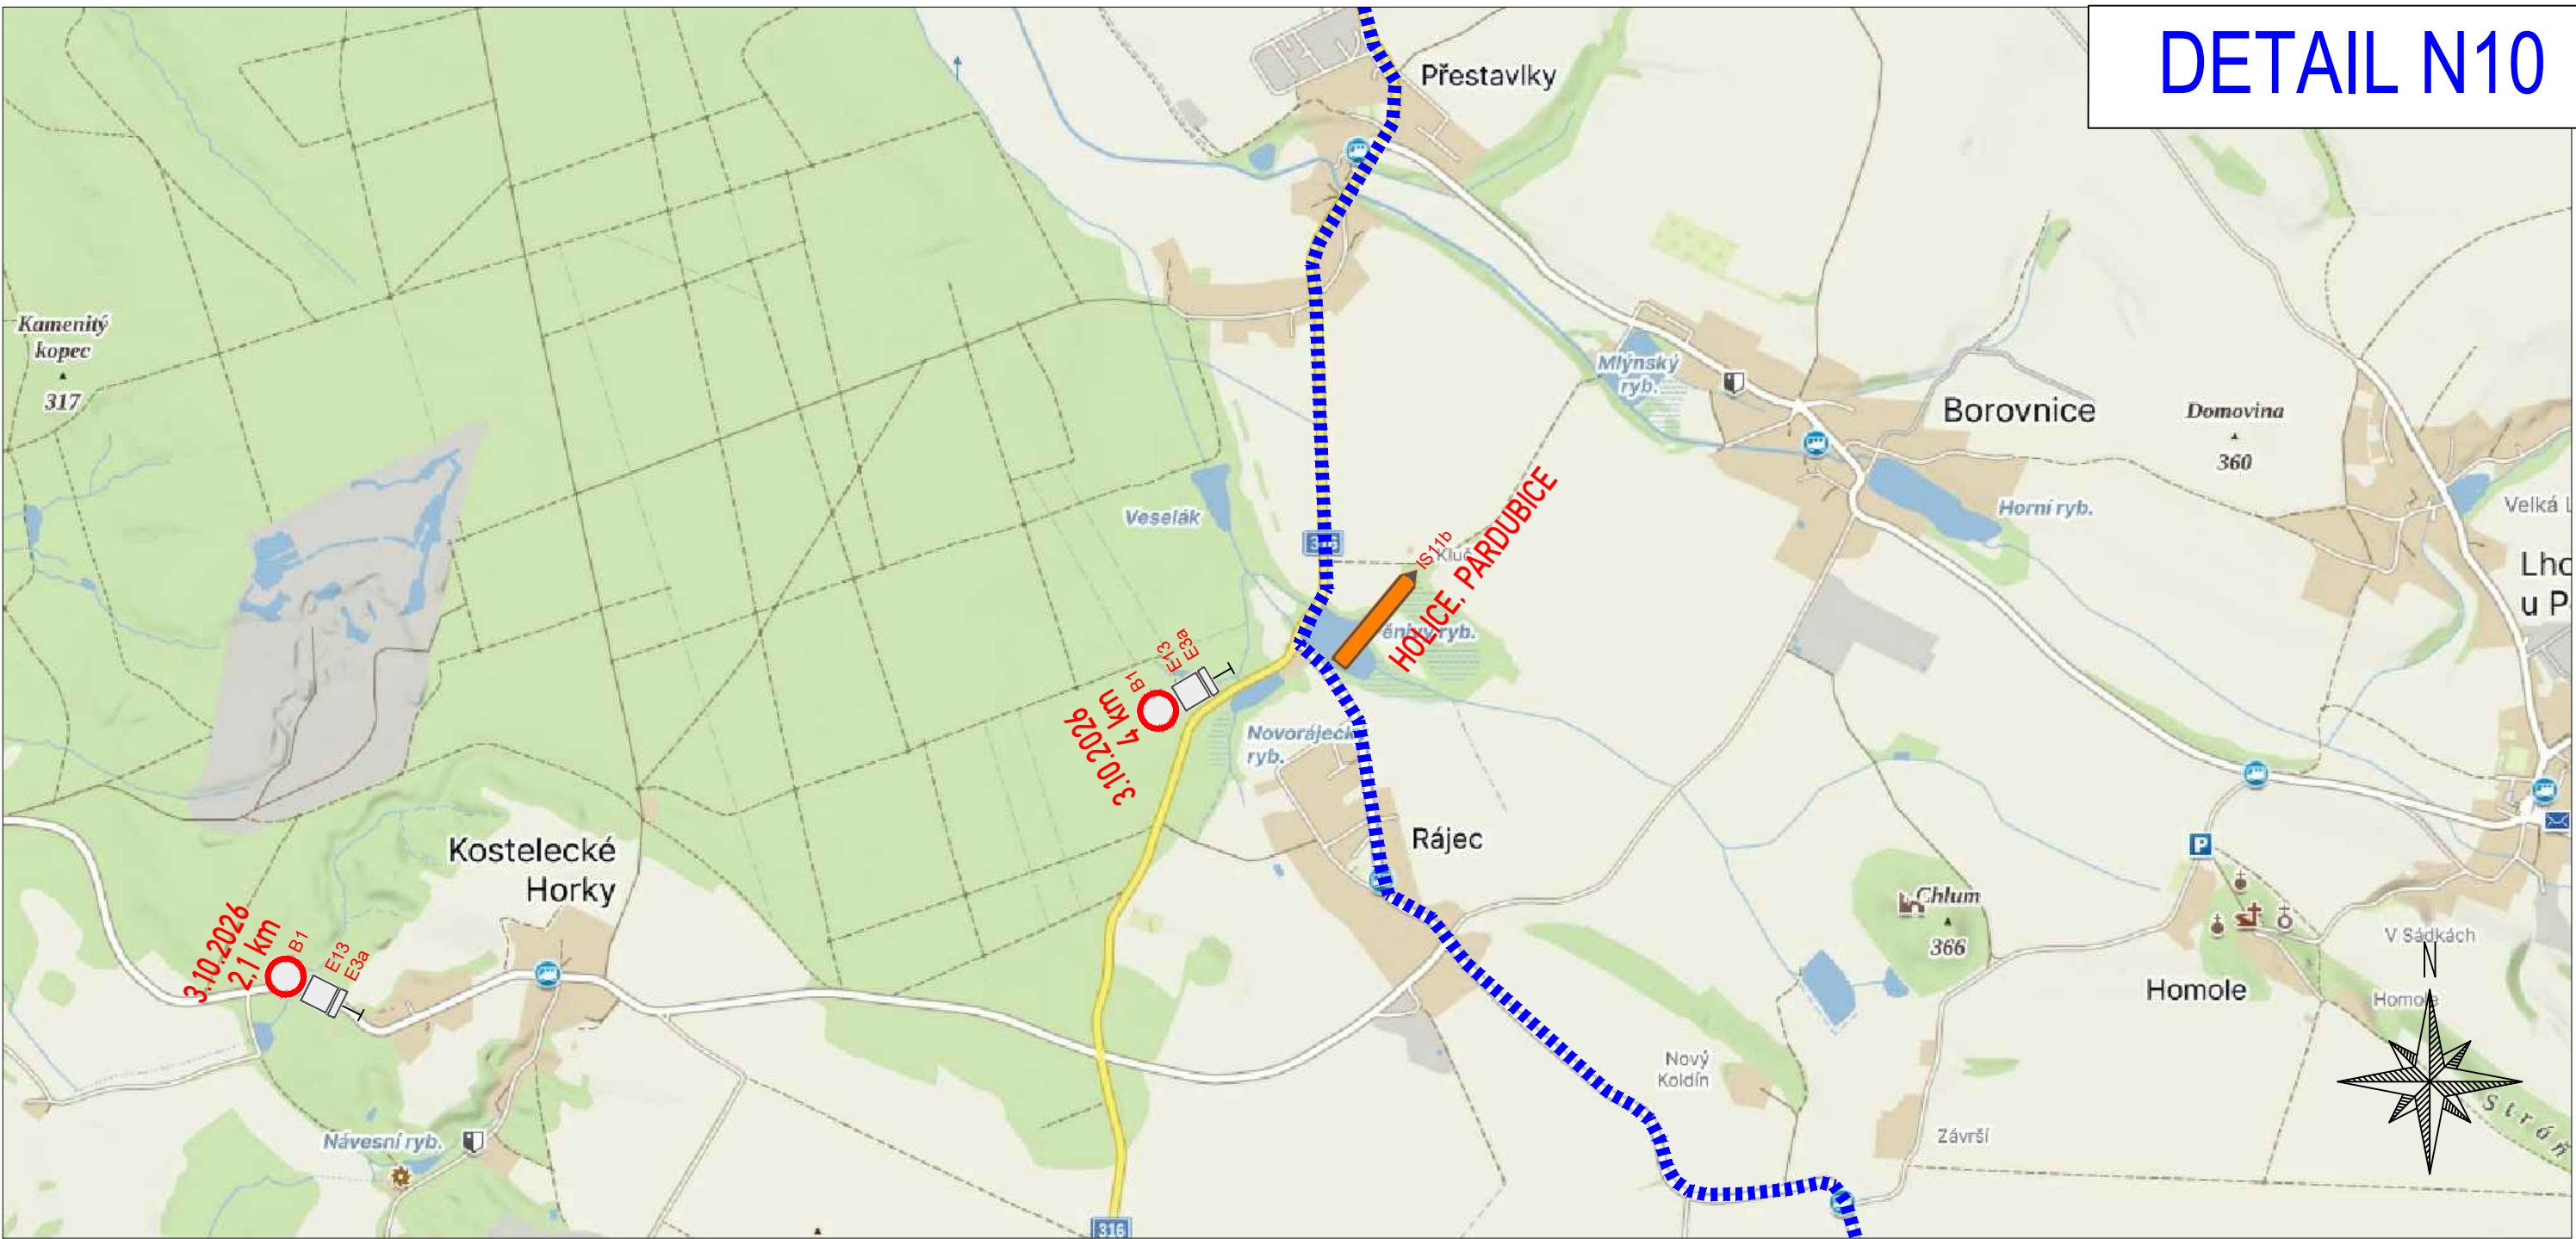


ZPRACOVÁNO NA PODKLADU MAPY.CZ

- NAVRŽENÉ PŘECHODNÉ ZNAČENÍ DLE TP66 - ZÁSADY PRO OZNAČOVÁNÍ PRACOVNÍCH MÍST NA POZEMNÍCH KOMUNIKACÍCH II. VYDÁNÍ.
TRASA BUDE ZAJIŠTĚNA PROŠKOLENOU POŘADATELSKOU SLUŽBOU. POŘADATELÉ BUDOU VYBAVENI REFLEXNÍMI VESTAMI S LOGEM POŘADATELE, PIŠTALKAMI A ČASOVÝM HARMONOGRAMEM S KONTAKTY NA POŘADATELSKÝ TÝM. JEDNOTLIVÉ POZICE POŘADATELŮ JSOU ZVOLENY S OHLEDEM NA BEZPEČNOST VŠECH ZÚČASTNĚNÝCH. BUDOU TAK OBSAZENA VŠECHNA MÍSTÁ, KDE DOCHÁZÍ KE KŘÍŽENÍ SILNIČNÍHO PROVOZU S TRASOU ZÁVODU, NEBEZPEČNÉ A NEPŘEHLEDNÉ ÚSEKY A DALŠÍ MÍSTÁ, KDE MŮŽE DOJÍT K NEBEZPEČNÝM SITUACIÍM.

	- OBJÍZDNÁ TRASA		- VYZNAČENÍ TRASY ZÁVODU
	- BEZPEČNOSTNÍ PÁSKA		
	- NAVRŽENÉ PŘECHODNÉ DOPRAVNÍ ZNAČENÍ		

Vypracoval/a: Bc. Lucie Ondráčková podpis:	Zodpovědná osoba: Bc. Lucie Ondráčková podpis:	Zhotovitel: Victor Zen AZ-DIO DOPRAVNÍ INŽENÝRING https://www.az-dio.cz/ +420 606 888 161 az-dio@az-dio.cz
Technická kontrola: Victor Zen podpis:	Vedoucí projektant: Victor Zen podpis:	
Místo: Pardubický, Královéhradecký kraj	Formát: A3	
Stavba / Akce: Tour De France - L'Etape Czech Republic	Datum: 6.6.2026	
Popis: Situace přechodného značení	Příloha č.: 50	

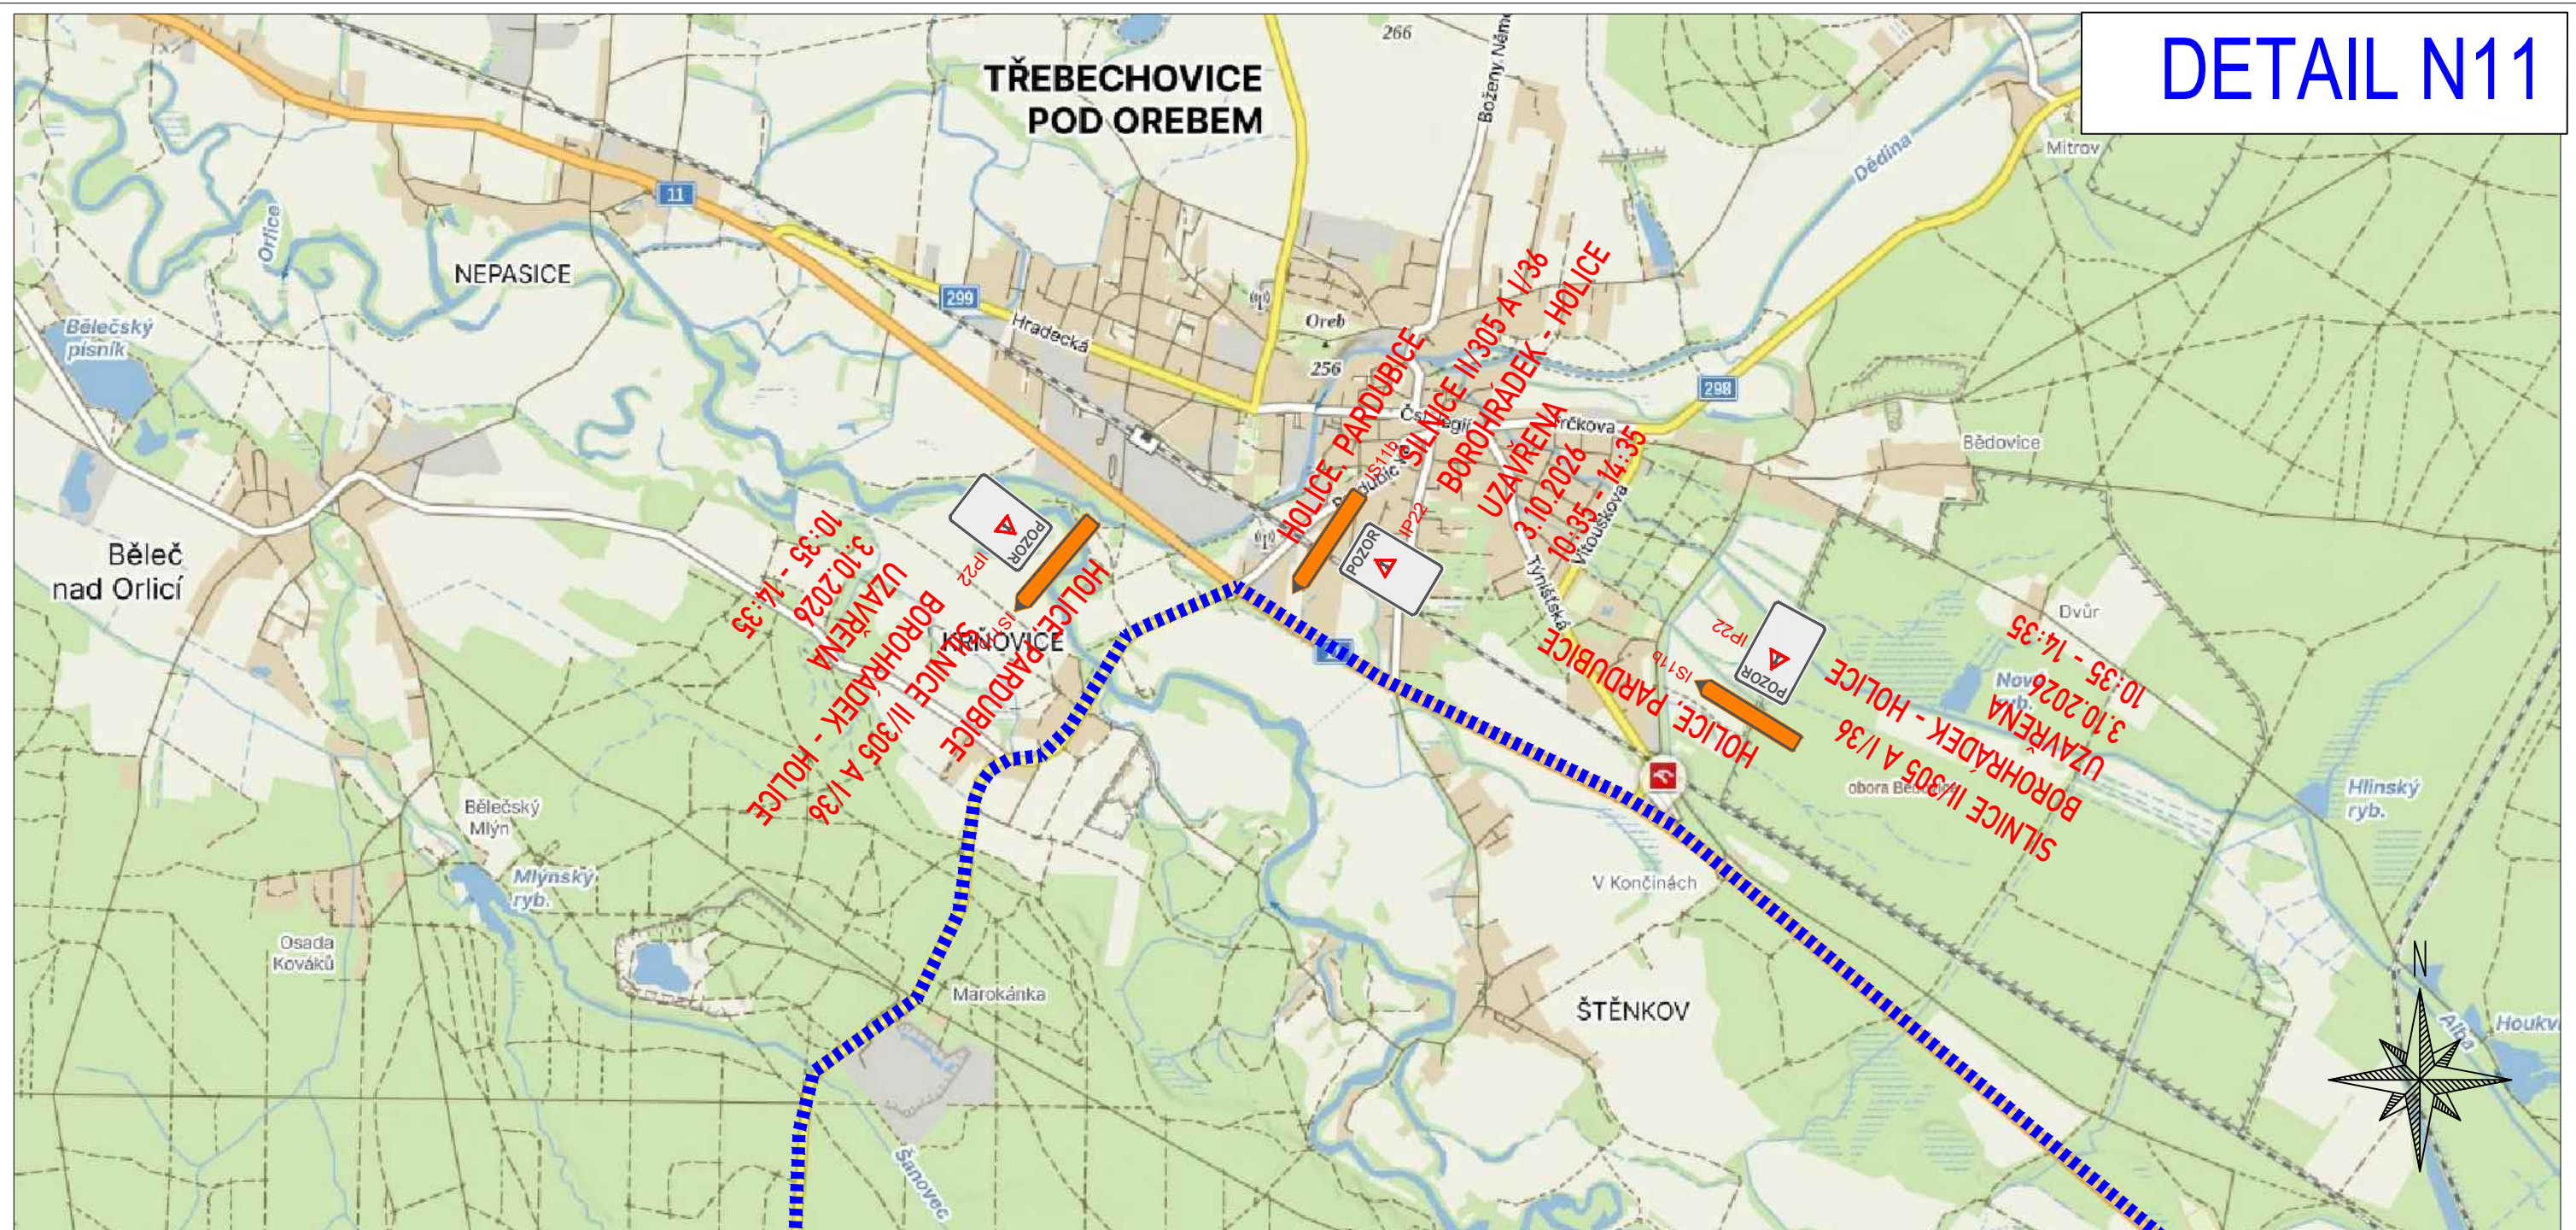

ZPRACOVÁNO NA PODKLADU MAPY.CZ

- NAVRŽENÉ PŘECHODNÉ ZNAČENÍ DLE TP66 - ZÁSADY PRO OZNAČOVÁNÍ PRACOVNÍCH MÍST NA POZEMNÍCH KOMUNIKACÍCH II. VYDÁNÍ.
TRASA BUDE ZAJIŠTĚNA PROŠKOLENOU POŘADATELSKOU SLUŽBOU. POŘADATELÉ BUDOU VYBAVENI REFLEXNÍMI VESTAMI S LOGEM POŘADATELE, PIŠTALKAMI A ČASOVÝM HARMONOGRAMEM S KONTAKTY NA POŘADATELSKÝ TÝM. JEDNOTLIVÉ POZICE POŘADATELŮ JSOU ZVOLENY S OHLEDEM NA BEZPEČNOST VŠECH ZÚČASTNĚNÝCH. BUDOU TAK OBSAŽENA VŠECHNA MÍSTÁ, KDE DOCHÁZÍ KE KŘÍŽENÍ SILNIČNÍHO PROVOZU S TRASOU ZÁVODU, NEBEZPEČNÉ A NEPŘEHLEDNÉ ÚSEKY A DALŠÍ MÍSTÁ, KDE MŮŽE DOJÍT K NEBEZPEČNÝM SITUACIÍM.

	- OBJÍZDNÁ TRASA		- VYZNAČENÍ TRASY ZÁVODU
	- BEZPEČNOSTNÍ PÁSKA		
	- NAVRŽENÉ PŘECHODNÉ DOPRAVNÍ ZNAČENÍ		


Vypracoval/a: Bc. Lucie Ondráčková podpis:	Zodpovědná osoba: Bc. Lucie Ondráčková podpis:	Zhotovitel: Victor Zen AZ-DIO DOPRAVNÍ INŽENÝRING https://www.az-dio.cz/ +420 606 888 161 az-dio@az-dio.cz
Technická kontrola: Victor Zen podpis:	Vedoucí projektant: Victor Zen podpis:	

Místo:	Pardubický, Královéhradecký kraj
Stavba / Akce:	Tour De France - L'Etape Czech Republic
Popis:	Situace přechodného značení

Formát:	A3
Datum:	6.6.2026
Příloha č.:	51



DETAIL N12

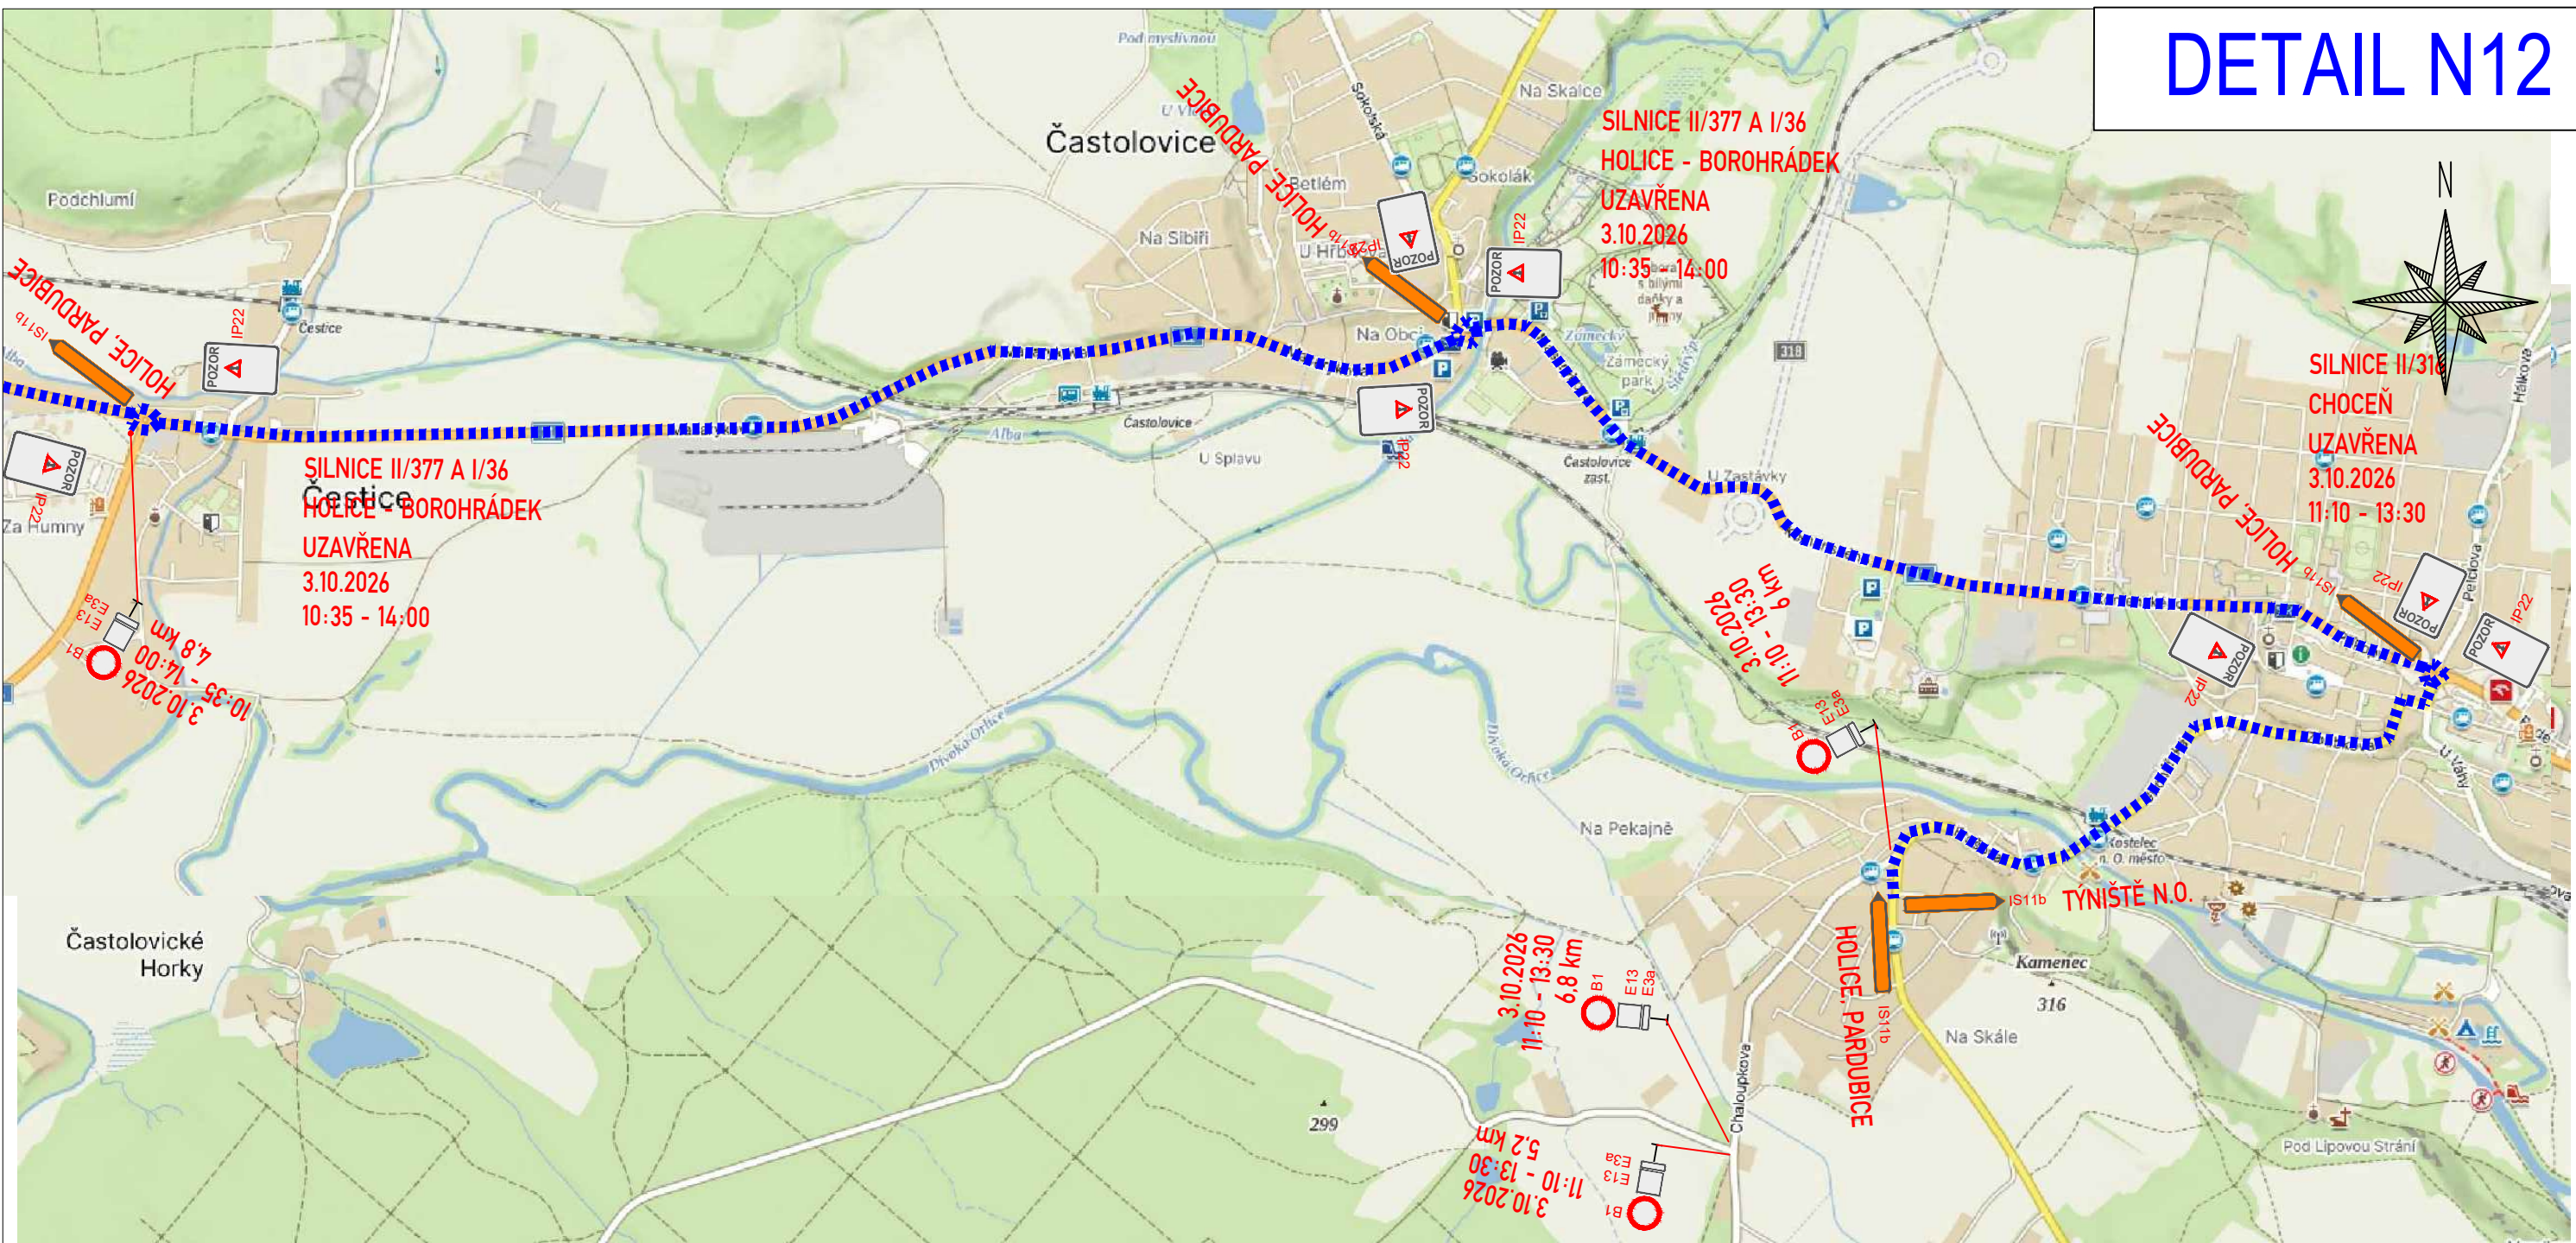


ZPRACOVÁNO NA PODKLADU MAPY.CZ

- NAVRŽENÉ PŘECHODNÉ ZNAČENÍ DLE TP66 - ZÁSADY PRO OZNAČOVÁNÍ PRACOVNÍCH MÍST NA POZEMNÍCH KOMUNIKACÍCH II. VYDÁNÍ.
TRASA BUDE ZAJIŠTĚNA PROŠKOLENOU POŘADATELSKOU SLUŽBOU. POŘADATELÉ BUDOU VYBAVENI REFLEXNÍMI VESTAMI S LOGEM POŘADATELE, PÍŠTALKAMI A ČASOVÝM HARMONOGRAMEM S KONTAKTY NA POŘADATELSKÝ TÝM. JEDNOTLIVÉ POZICE POŘADATELŮ JSOU ZVOLENY S OHLEDEM NA BEZPEČNOST VŠECH ZÚČASTNĚNÝCH. BUDOU TAK OBSAŽENA VŠECHNA MÍSTA, KDE DOCHÁZÍ KE KŘÍŽENÍ SILNIČNÍHO PROVOZU S TRASOU ZÁVODU, NEBEZPEČNÉ A NEPŘEHLEDNÉ ÚSEKY A DALŠÍ MÍSTA, KDE MŮŽE DOJÍT K NEBEZPEČNÝM SITUACIÁM.

	- OBJÍZDNÁ TRASA		- VYZNAČENÍ TRASY ZÁVODU
	- BEZPEČNOSTNÍ PÁSKA		
	- NAVRŽENÉ PŘECHODNÉ DOPRAVNÍ ZNAČENÍ		

Vypracoval/a: Bc. Lucie Ondráčková podpis:	Zodpovědná osoba: Bc. Lucie Ondráčková podpis:	Zhotovitel: Victor Zen AZ-DIO DOPRAVNÍ INŽENÝRING https://www.az-dio.cz/ +420 606 888 161 az-dio@az-dio.cz
Technická kontrola: Victor Zen podpis:	Vedoucí projektant: Victor Zen podpis:	
Místo: Pardubický, Královéhradecký kraj	Formát: A3	
Stavba / Akce: Tour De France - L'Etape Czech Republic	Datum: 6.6.2026	
Popis: Situace přechodného značení	Příloha č.: 52	

DETAIL N13

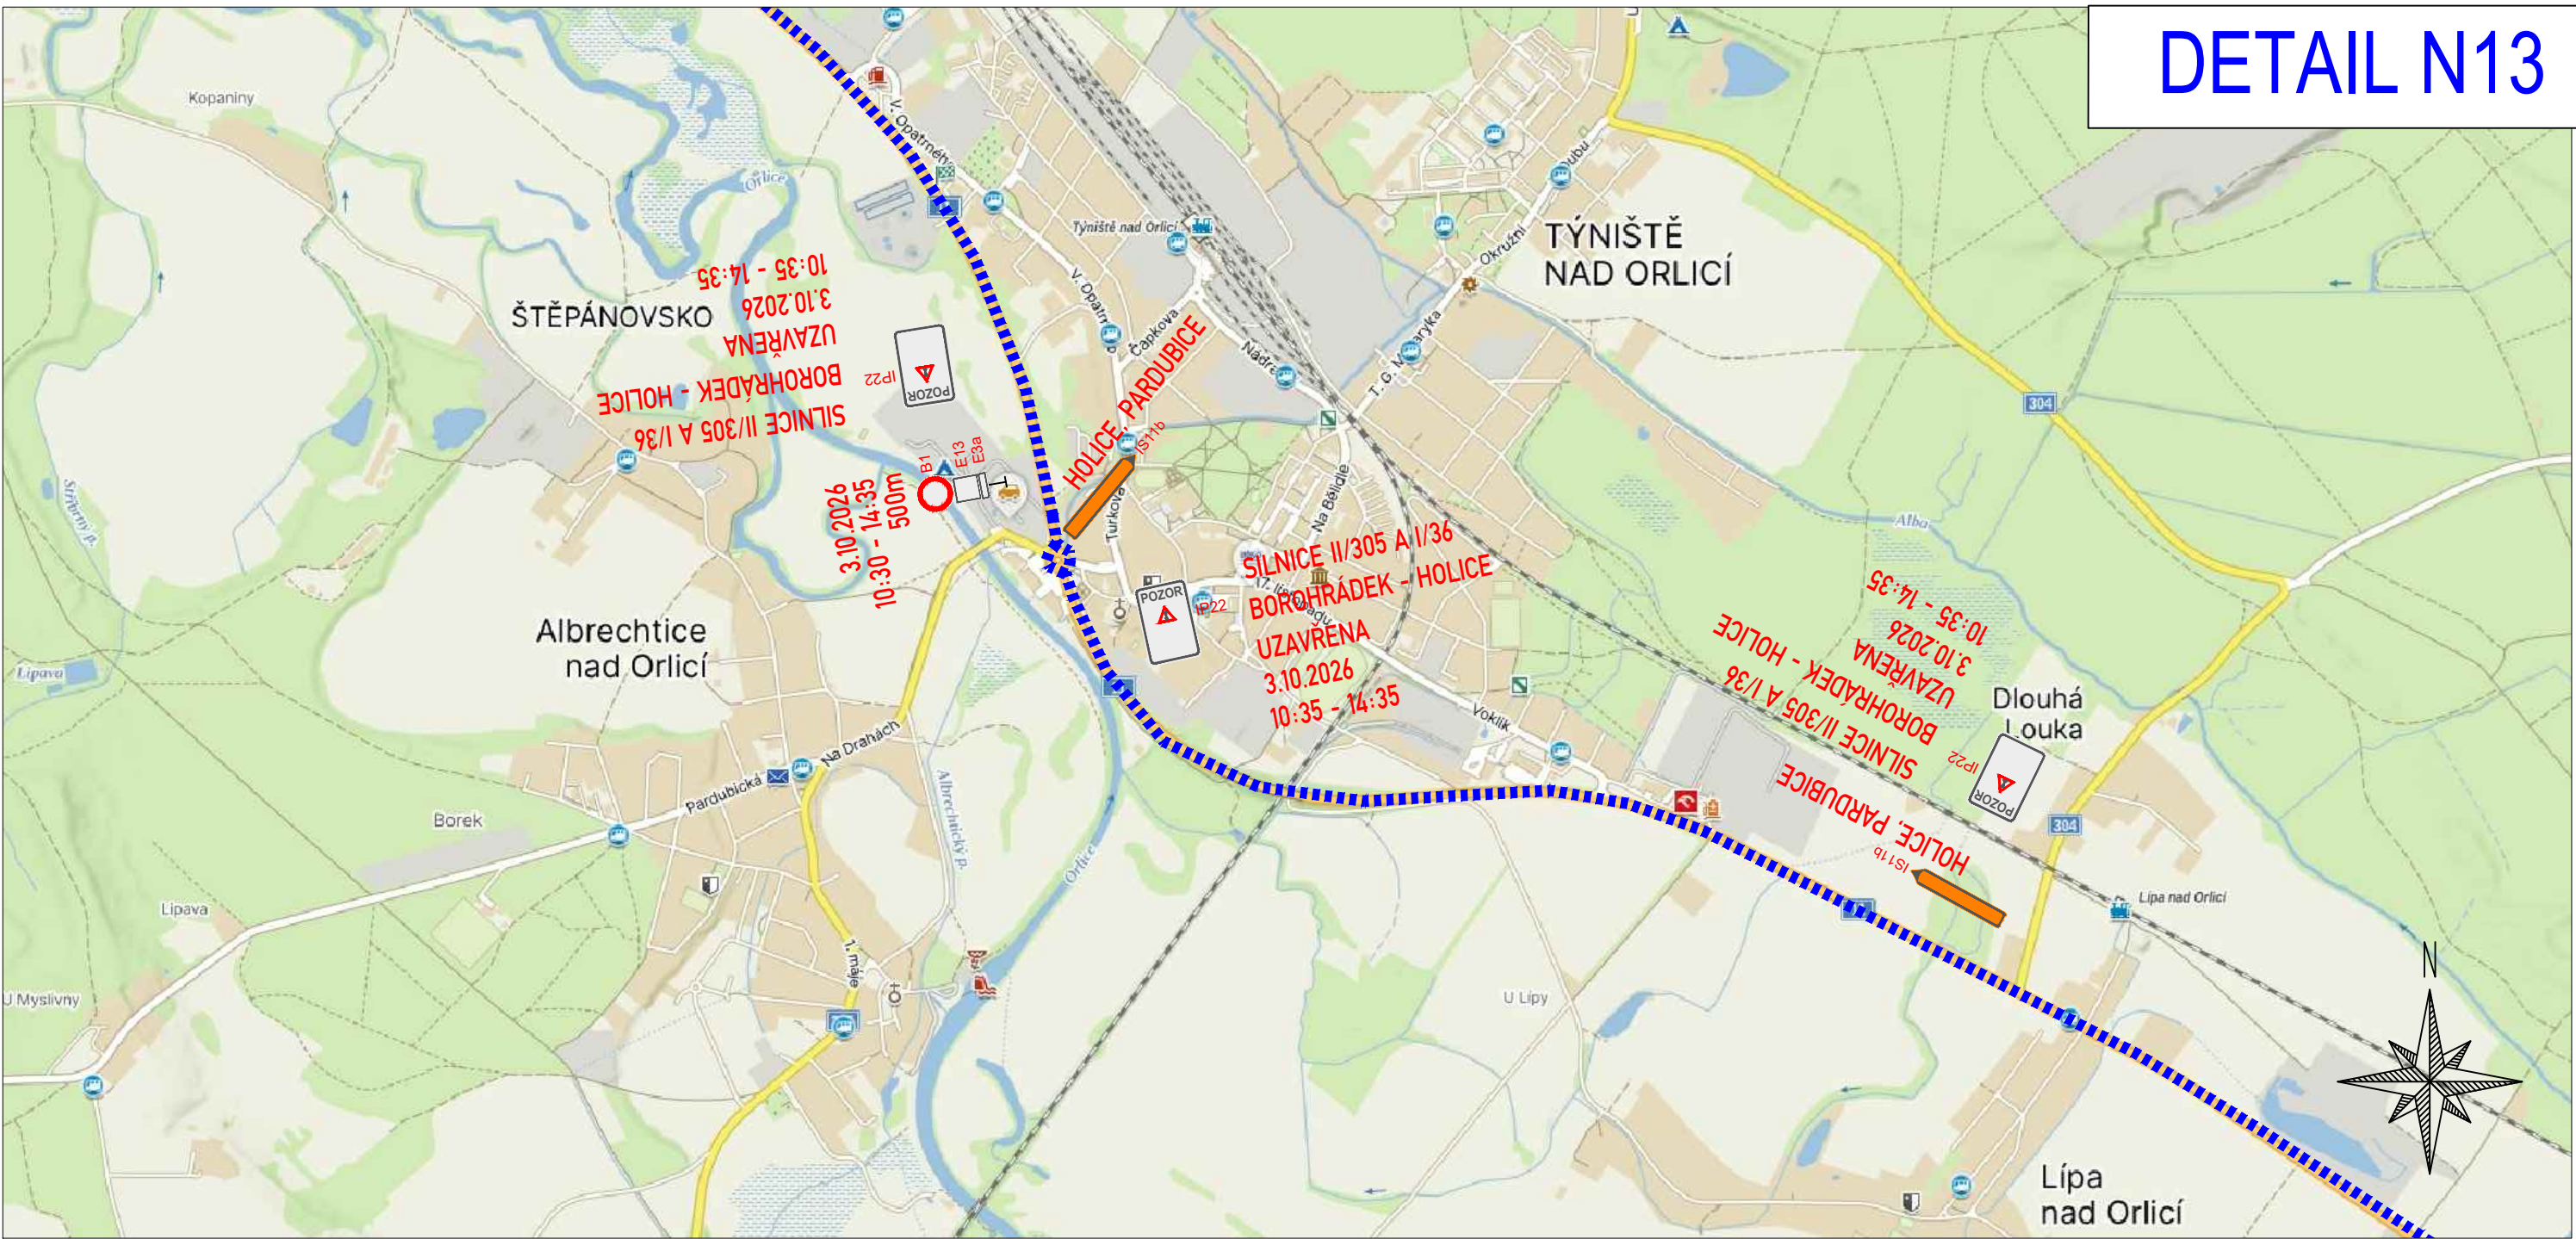

ZPRACOVÁNO NA PODKLADU MAPY.CZ

- NAVRŽENÉ PŘECHODNÉ ZNAČENÍ DLE TP66 - ZÁSADY PRO OZNAČOVÁNÍ PRACOVNÍCH MÍST NA POZEMNÍCH KOMUNIKACÍCH II. VYDÁNÍ.
TRASA BUDE ZAJIŠTĚNA PROŠKOLENOU POŘADATELSKOU SLUŽBOU. POŘADATELÉ BUDOU VYBAVENI REFLEXNÍMI VESTAMI S LOGEM POŘADATELE, PÍŠTALKAMI A ČASOVÝM HARMONOGRAMEM S KONTAKTY NA POŘADATELSKÝ TÝM. JEDNOTLIVÉ POZICE POŘADATELŮ JSOU ZVOLENY S OHLEDEM NA BEZPEČNOST VŠECH ZÚČASTNĚNÝCH. BUDOU TAK OBSAŽENA VŠECHNA MÍSTÁ, KDE DOCHÁZÍ KE KŘÍŽENÍ SILNIČNÍHO PROVOZU S TRASOU ZÁVODU, NEBEZPEČNÉ A NEPŘEHLEDNÉ ÚSEKY A DALŠÍ MÍSTÁ, KDE MŮŽE DOJÍT K NEBEZPEČNÝM SITUACIÍM.

	- OBJÍZDNÁ TRASA		- VYZNAČENÍ TRASY ZÁVODU
	- BEZPEČNOSTNÍ PÁSKA		
	- NAVRŽENÉ PŘECHODNÉ DOPRAVNÍ ZNAČENÍ		

Vypracoval/a: Bc. Lucie Ondráčková podpis:	Zodpovědná osoba: Bc. Lucie Ondráčková podpis:	Zhotovitel: Victor Zen AZ-DIO DOPRAVNÍ INŽENÝRING https://www.az-dio.cz/ +420 606 888 161 az-dio@az-dio.cz
Technická kontrola: Victor Zen podpis:	Vedoucí projektant: Victor Zen podpis:	
Místo: Pardubický, Královéhradecký kraj	Formát: A3	
Stavba / Akce: Tour De France - L'Etape Czech Republic	Datum: 6.6.2026	
Popis: Situace přechodného značení	Příloha č.: 53	

DETAIL N14

- NAVRŽENÉ PŘECHODNÉ ZNAČENÍ DLE TP66 - ZÁSADY PRO OZNAČOVÁNÍ PRACOVNÍCH MÍST NA POZEMNÍCH KOMUNIKACÍCH II. VYDÁNÍ.

TRASA BUDE ZAJIŠTĚNA PROŠKOLENOU POŘADATELSKOU SLUŽBOU. POŘADATELĚ BUDOU VYBAVENI REFLEXNÍMI VESTAMI S LOGEM POŘADATELE, PÍŠŤALKAMI A ČASOVÝMI HARMONOGRAMY S KONTAKTY NA POŘADATELSKÝ TÝM. JEDNOTLIVÉ POZICE POŘADATELŮ JSOU ZVOLENY S OHLEDEM NA BEZPEČNOST VŠECH ZÚČASTNĚNÝCH. BUDOU TAK OBSAZENA VŠECHNA MÍSTA, KDE DOCHÁZÍ KE KŘÍŽENÍ SILNIČNÍHO PRUVOZU S TRASOU ZÁVODU, NEBEZPEČNÉ A NEPŘEHLEDNÉ ÚSEKY A DALŠÍ MÍSTA, KDE MŮŽE DOJÍT K NEBEZPEČNÝM SITUACIÁM.

- | | | | | | |
|---|---|--------------------|---|---|------------------------|
|  | - | OBJÍZDNÁ TRASA |  | - | VYZNAČENÍ TRASY ZÁVODU |
|  | - | BEZPEČNOSTNÍ PÁSKA | | | |
|  | - | NAVRŽENÉ PŘECHODNÉ | | | |
|  | - | DOPRAVNÍ ZNAČENÍ | | | |

Vypracoval/a: Bc. Lucie Ondráčková podpis: 	Zodpovědná osoba: Bc. Lucie Ondráčková podpis: 	Zhotovitel:  Victor Zen AZ-DIO DOPRAVNÍ INŽENÝRING https://www.az-dio.cz/ +420 606 888 161 az-dio@az-dio.cz
Technická kontrola: Victor Zen podpis: 	Vedoucí projektant: Victor Zen podpis: 	Formát: A3 Datum: 6.6.2026 Příloha č.: 54
Místo: Pardubický, Královéhradecký kraj Stavba / Akce: Tour De France - L'Etape Czech Republic Popis: Situace přechodného značení		

[illegible]

- NAVRŽENÉ PŘECHODNÉ ZNAČENÍ DLE TP66 - ZÁSADY PRO OZNAČOVÁNÍ PRACOVNÍCH MÍST NA POZEMNÍCH KOMUNIKACÍCH II. VYDÁNÍ.

TRASA BUDE ZAJIŠTĚNA PROŠKOLENOU POŘADATELSKOU SLUŽBOU. POŘADATELÉ BUDOU VYBAVENI REFLEXNÍMI VESTAMI S LOGEM POŘADATELE, PÍŠŤALKAMI A ČASOVÝM HARMONOGRAMEM S KONTAKTY NA POŘADATELSKÝ TÝM. JEDNOTLIVÉ POZICE POŘADATELŮ JSOU ZVOLENY S OHLEDEM NA BEZPEČNOST VŠECH ZÚČASTNĚNÝCH. BUDOU TAK OBSAZENA VŠECHNA MÍSTA, KDE DOCHÁZÍ KE KŘÍŽENÍ SILNIČNÍHO PROVOZU S TRASOU ZÁVODU, NEBEZPEČNÉ A NEPŘEHLEDNÉ ÚSEKY A DALŠÍ MÍSTA, KDE MŮŽE DOJÍT K NEBEZPEČNÝM SITUACIÁM.

- | | | | | | |
|---|---|--------------------|---|---|------------------------|
|  | - | OBJÍZDNÁ TRASA |  | - | VYZNAČENÍ TRASY ZÁVODU |
|  | - | BEZPEČNOSTNÍ PÁSKA | | | |
|  | - | NAVRŽENÉ PŘECHODNÉ | | | |
|  | - | DOPRAVNÍ ZNAČENÍ | | | |

Vypracoval/a:
Bc. Lucie Ondráčková
podpis: 

Zodpovedná osoba:
Bc. Lucie Ondráčková
podpis: 

Zhotovitel:

 **Victor Zen**
AZ-DIO
DOPRAVNÍ INŽENÝRING

<https://www.az-dio.cz/>
+420 606 888 161
az-dio@az-dio.cz

Technická kontrola:
Victor Zen
podpis:

Vedoucí projektant:
Victor Zen
podpis: 

Místo: Pardubický, Královéhradecký kraj

Formát: **A3**


Stavba / Akce: Tour De France - L'Etape Czech Republic

Datum: 6.6.2026

Popis:	Situace přechodného značení
--------	-----------------------------

Příloha č.: 55



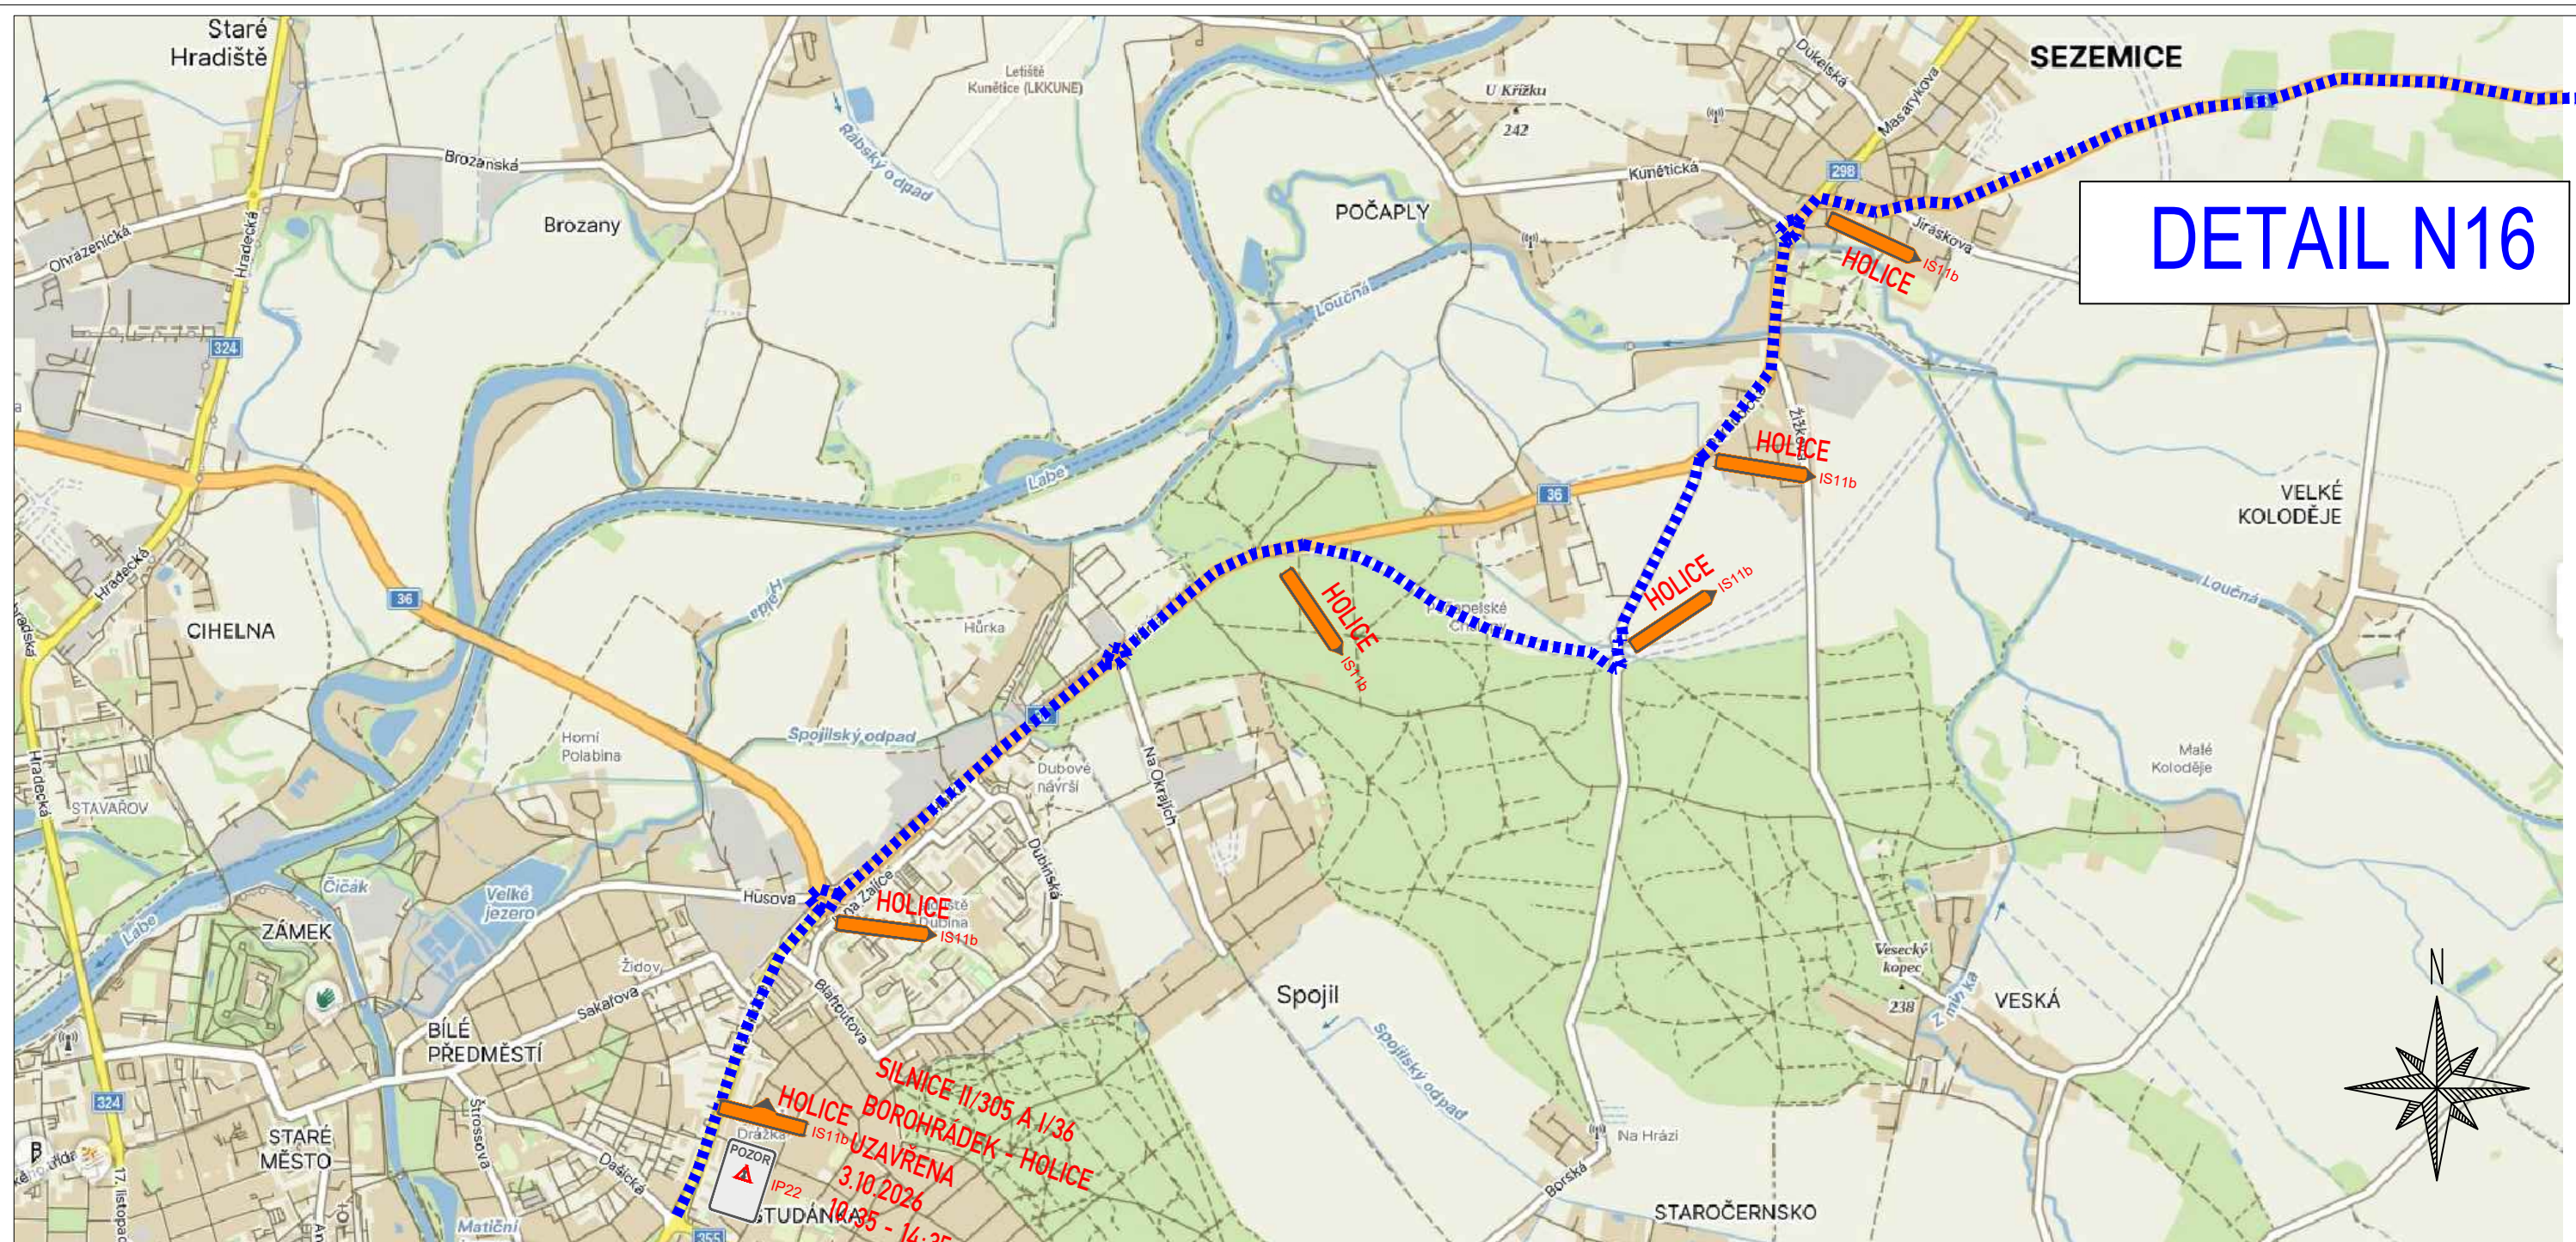

ZPRACOVÁNO NA PODKLADU MAPY.CZ

- NAVRŽENÉ PŘECHODNÉ ZNAČENÍ DLE TP66 - ZÁSADY PRO OZNAČOVÁNÍ PRACOVNÍCH MÍST NA POZEMNÍCH KOMUNIKACÍCH II. VYDÁNÍ.
TRASA BUDE ZAJIŠTĚNA PROŠKOLENOU POŘADATELSKOU SLUŽBOU. POŘADATELÉ BUDOU VYBAVENI REFLEXNÍMI VESTAMI S LOGEM POŘADATELE, PÍŠTALKAMI A ČASOVÝM HARMONOGRAMEM S KONTAKTY NA POŘADATELSKÝ TÝM. JEDNOTLIVÉ POZICE POŘADATELŮ JSOU ZVOLENY S OHLEDEM NA BEZPEČNOST VŠECH ZÚČASTNĚNÝCH. BUDOU TAK OBSAZENA VŠECHNA MÍSTA, KDE DOCHÁZÍ KE KŘÍŽENÍ SILNIČNÍHO PROVOZU S TRASOU ZÁVODU, NEBEZPEČNÉ A NEPŘEHLEDNÉ ÚSEKY A DALŠÍ MÍSTA, KDE MŮŽE DOJÍT K NEBEZPEČNÝM SITUACIÍM.

	- OBJÍZDNÁ TRASA		- VYZNAČENÍ TRASY ZÁVODU
	- BEZPEČNOSTNÍ PÁSKA		
	- NAVRŽENÉ PŘECHODNÉ DOPRAVNÍ ZNAČENÍ		

Vypracoval/a:
Bc. Lucie Ondráčková
podpis:

Zodpovědná osoba:
Bc. Lucie Ondráčková
podpis:

Zhotovitel:
 Victor Zen
AZ-DIO
DOPRAVNÍ INŽENÝRING
<https://www.az-dio.cz/>
+420 606 888 161
az-dio@az-dio.cz

Technická kontrola:
Victor Zen
podpis:

Vedoucí projektant:
Victor Zen
podpis:

Místo: Pardubický, Královéhradecký kraj

Formát: A3



Stavba / Akce: Tour De France - L'Etape Czech Republic

Datum: 6.6.2026


Popis: Situace přechodného značení

Příloha č.: 56



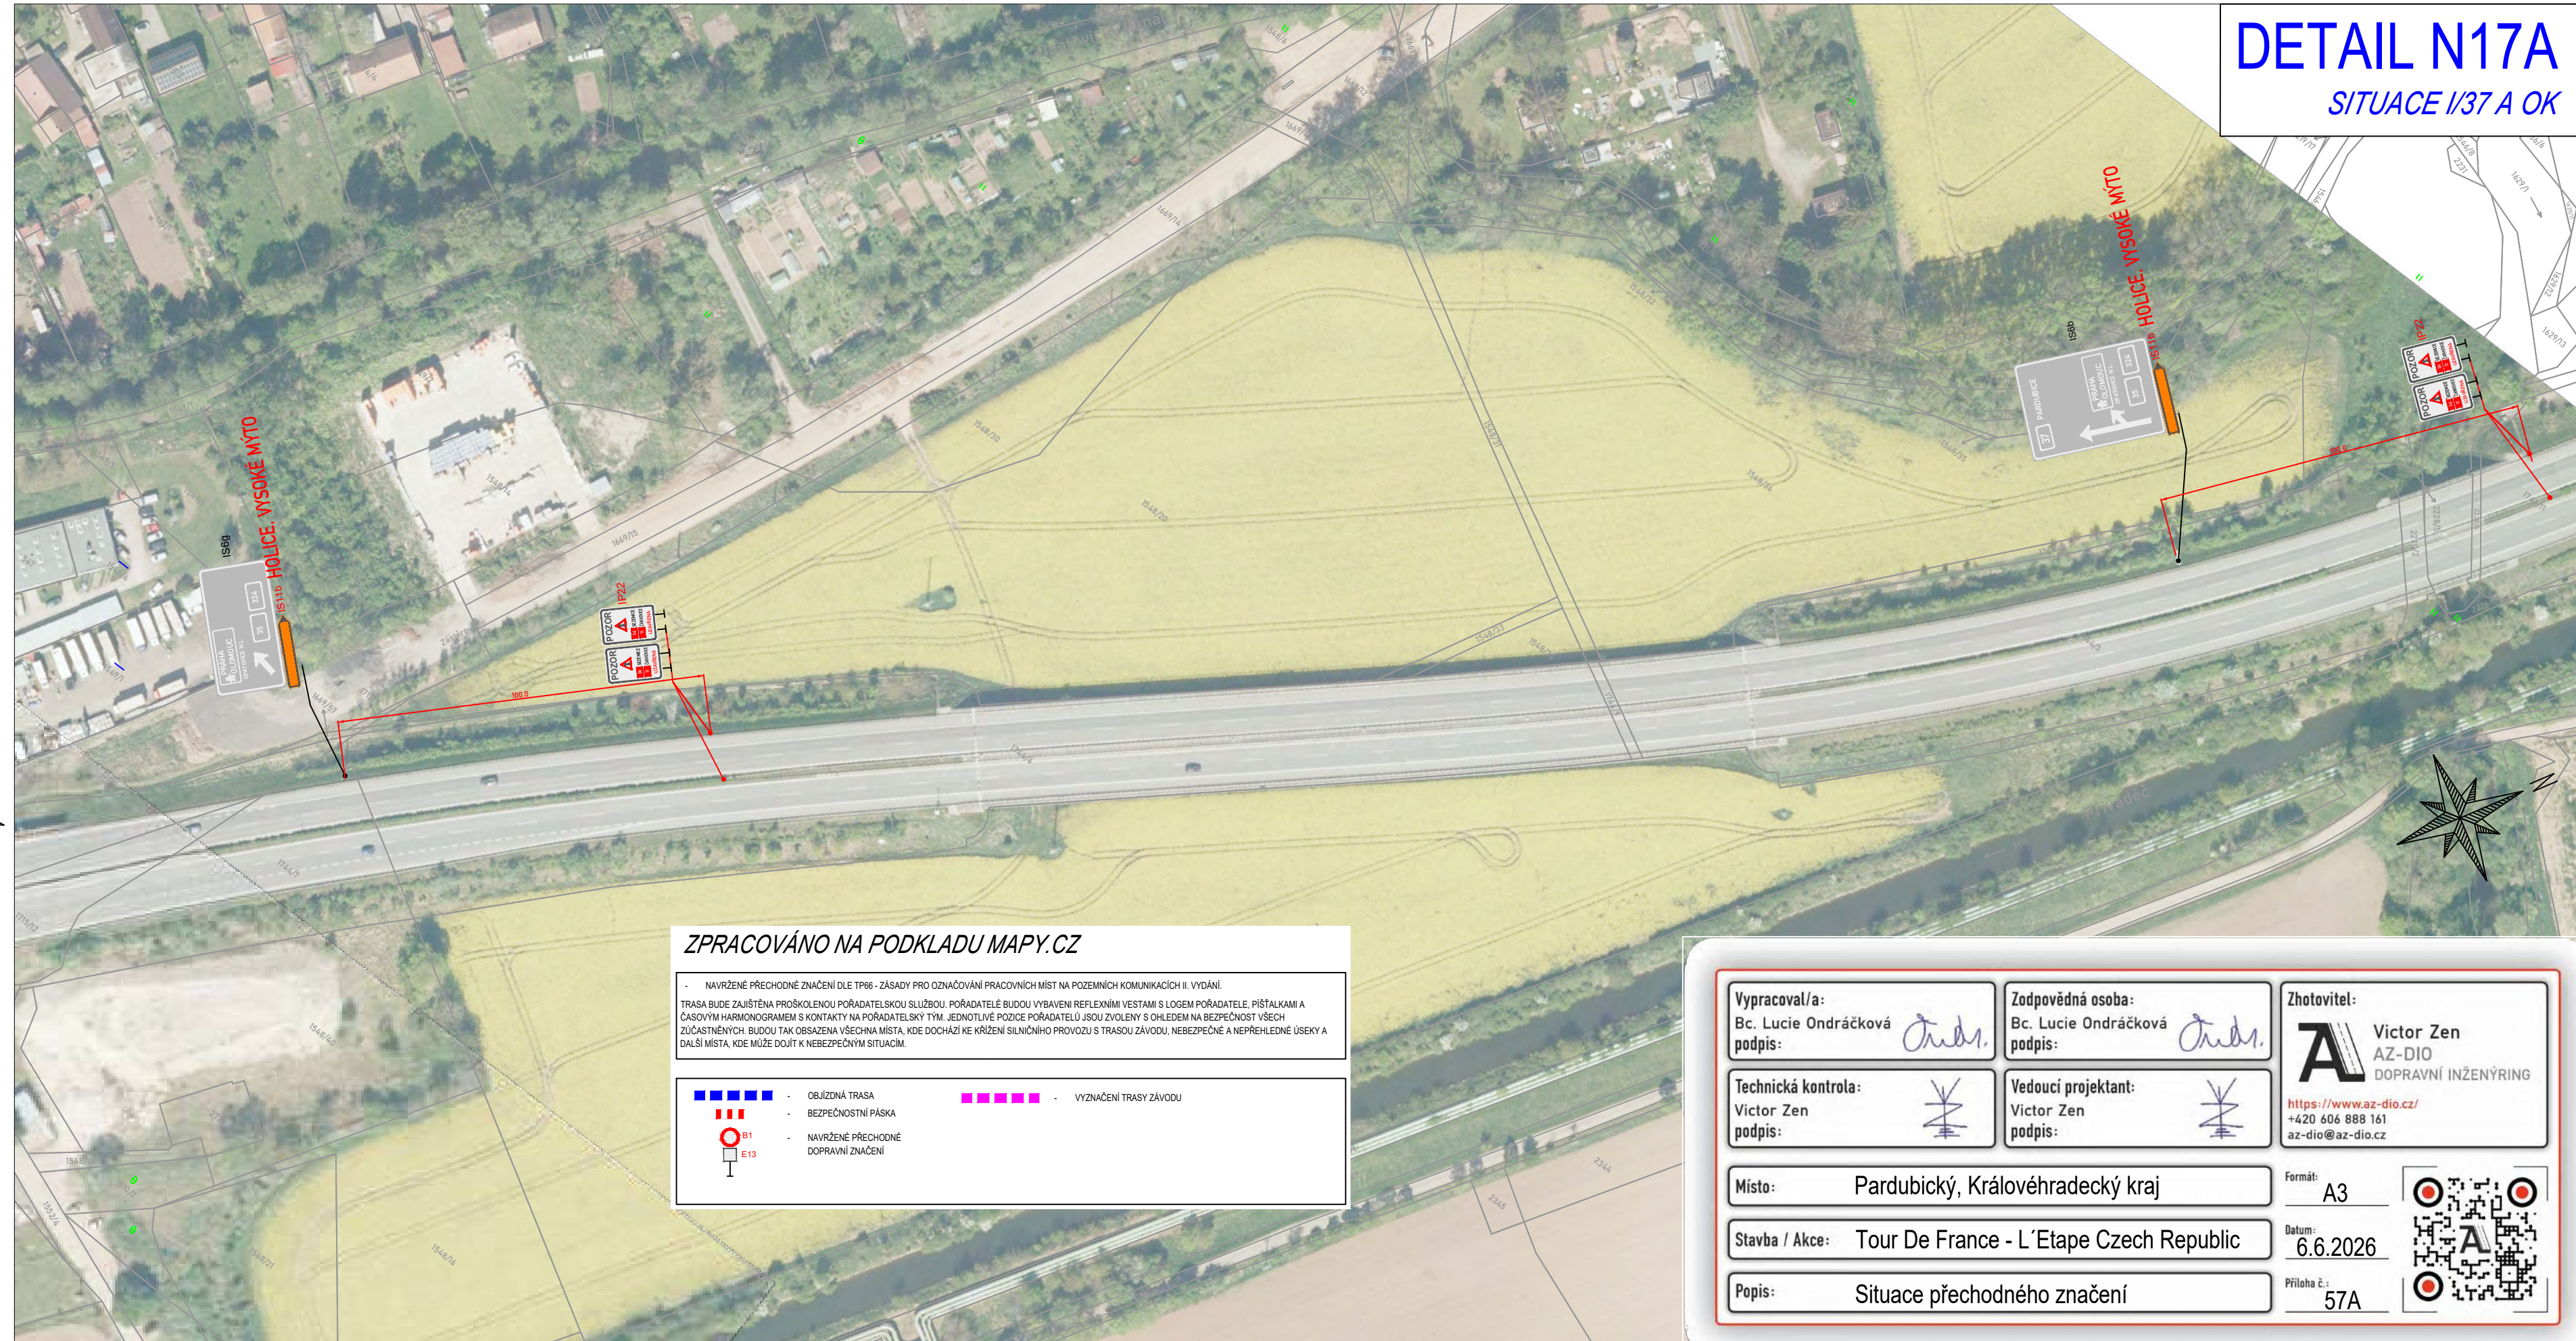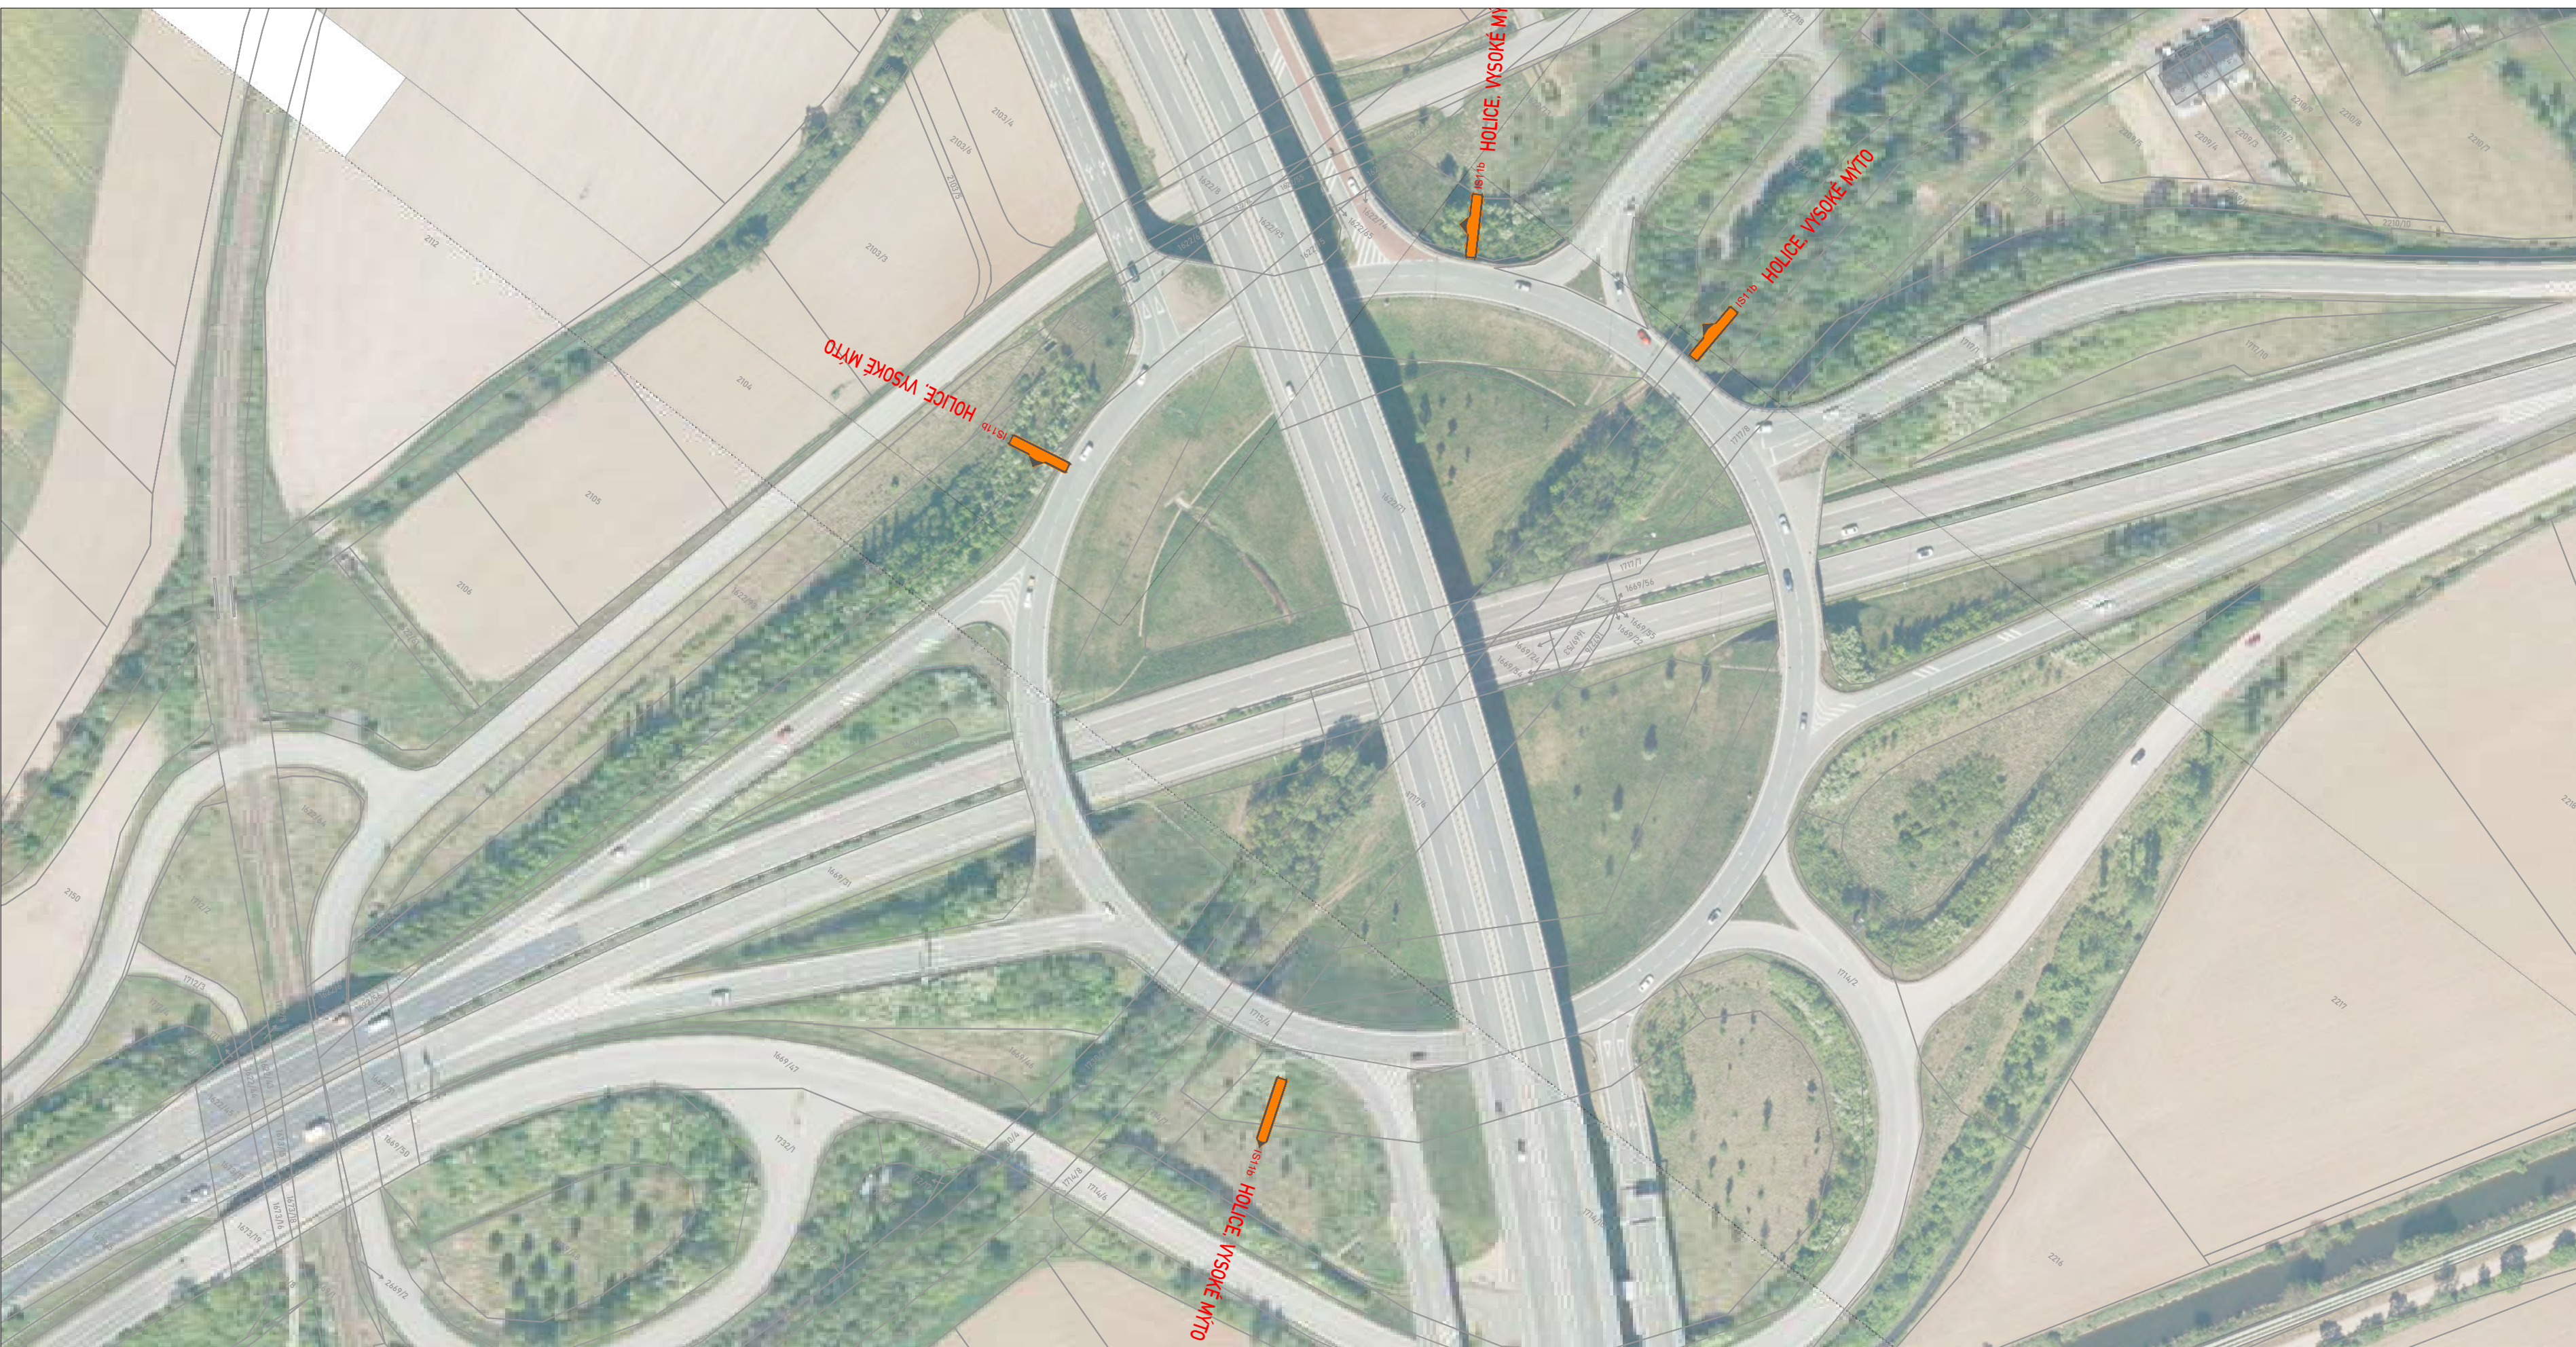

DETAIL N17B
SITUACE D35

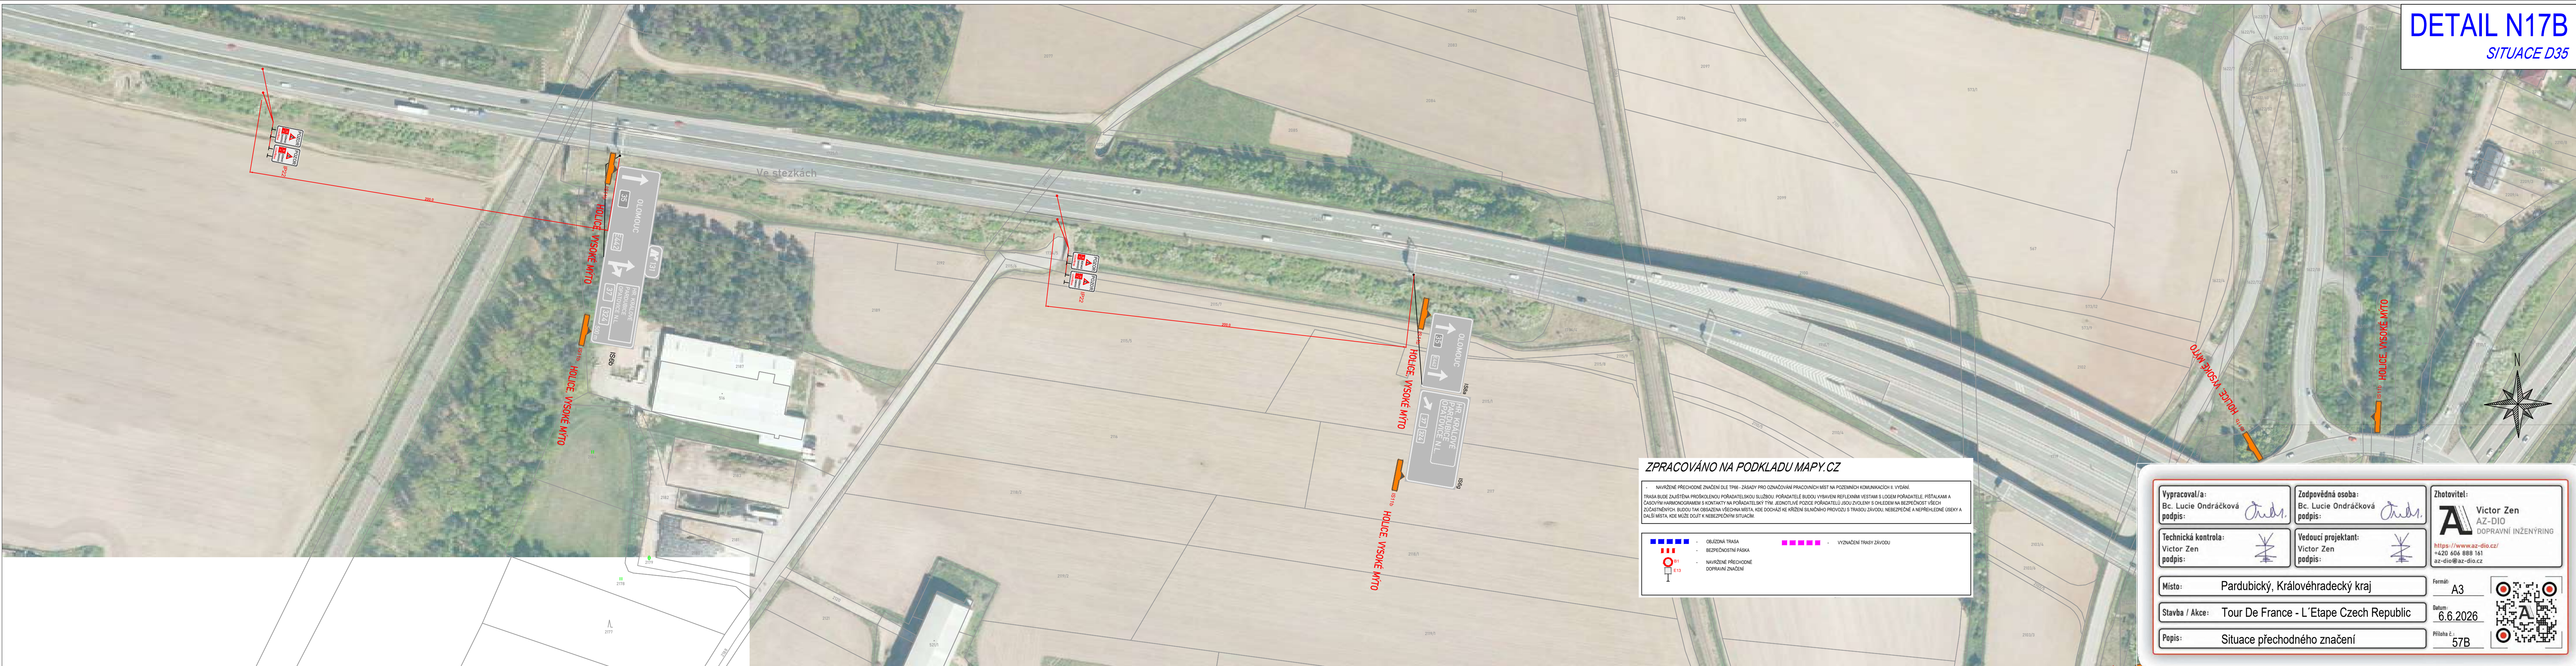

ZPRACOVÁNO NA PODKLADU MAPY.CZ

- NAVRŽENÉ PŘECHODNÉ ZNAČENÍ DLE TP86 - ZÁSADY PRO OZNAČOVÁNÍ PRACOVNÍCH MÍST NA POZEMNÍCH KOMUNIKACÍCH II. VYDÁNÍ.
TRASA BUDE ZAJIŠTĚNA PROSKOLENOU PORADATELSKOU SLUŽBOU. PORADATELE BUDOU VYBAVENI REFLEXNÍMI VĚSTAMI S LOGEM PORADATELE, PÍSTALKAMI A ČASOVÝM HARMONOGRADEM S KONTAKTY NA PORADATELSKÝ TÝM. JEDNOTLIVÉ POZICE PORADATELŮ JSOU ZVOLYNY S OHLEDEM NA BEZPEČNOST VŠECH ZÚČASTNĚNÝCH. BUDOU TAK OBSAŽENA VÝŠKOVÁ MÍSTA, KDE DOOHAŽÍ KE KRÍŽENÍ SILNIČNÍHO PROVOZU S TRASOU ZÁVODU, NEBEZPEČNÉ A NEPŘEHLEDNÉ ÚSEKY A DALŠÍ MÍSTA, KDE MŮŽE DOJÍT K NEBEZPEČNÝM SITUACIÁM.

- | | | | |
|--|---------------------------------------|--|--------------------------|
| | - OBJÍZDNÁ TRASA | | - VYZNAČENÍ TRASY ZÁVODU |
| | - BEZPEČNOSTNÍ PÁSKA | | |
| | - NAVRŽENÉ PŘECHODNÉ DOPRAVNÍ ZNAČENÍ | | |

Vypracoval/a: Bc. Lucie Ondráčková podpis:	Zodpovědná osoba: Bc. Lucie Ondráčková podpis:	Zhotovitel: Victor Zen AZ-DIO DOPRAVNÍ INŽENÝRING https://www.az-dio.cz/ +420 606 888 161 az-dio@az-dio.cz
Technická kontrola: Victor Zen podpis:	Vedoucí projektant: Victor Zen podpis:	Formát: A3
Místo: Pardubický, Královéhradecký kraj	Datum: 6.6.2026	
Stavba / Akce: Tour De France - L'Étape Czech Republic	Příloha č.: 57B	
Popis: Situace přechodného značení		