


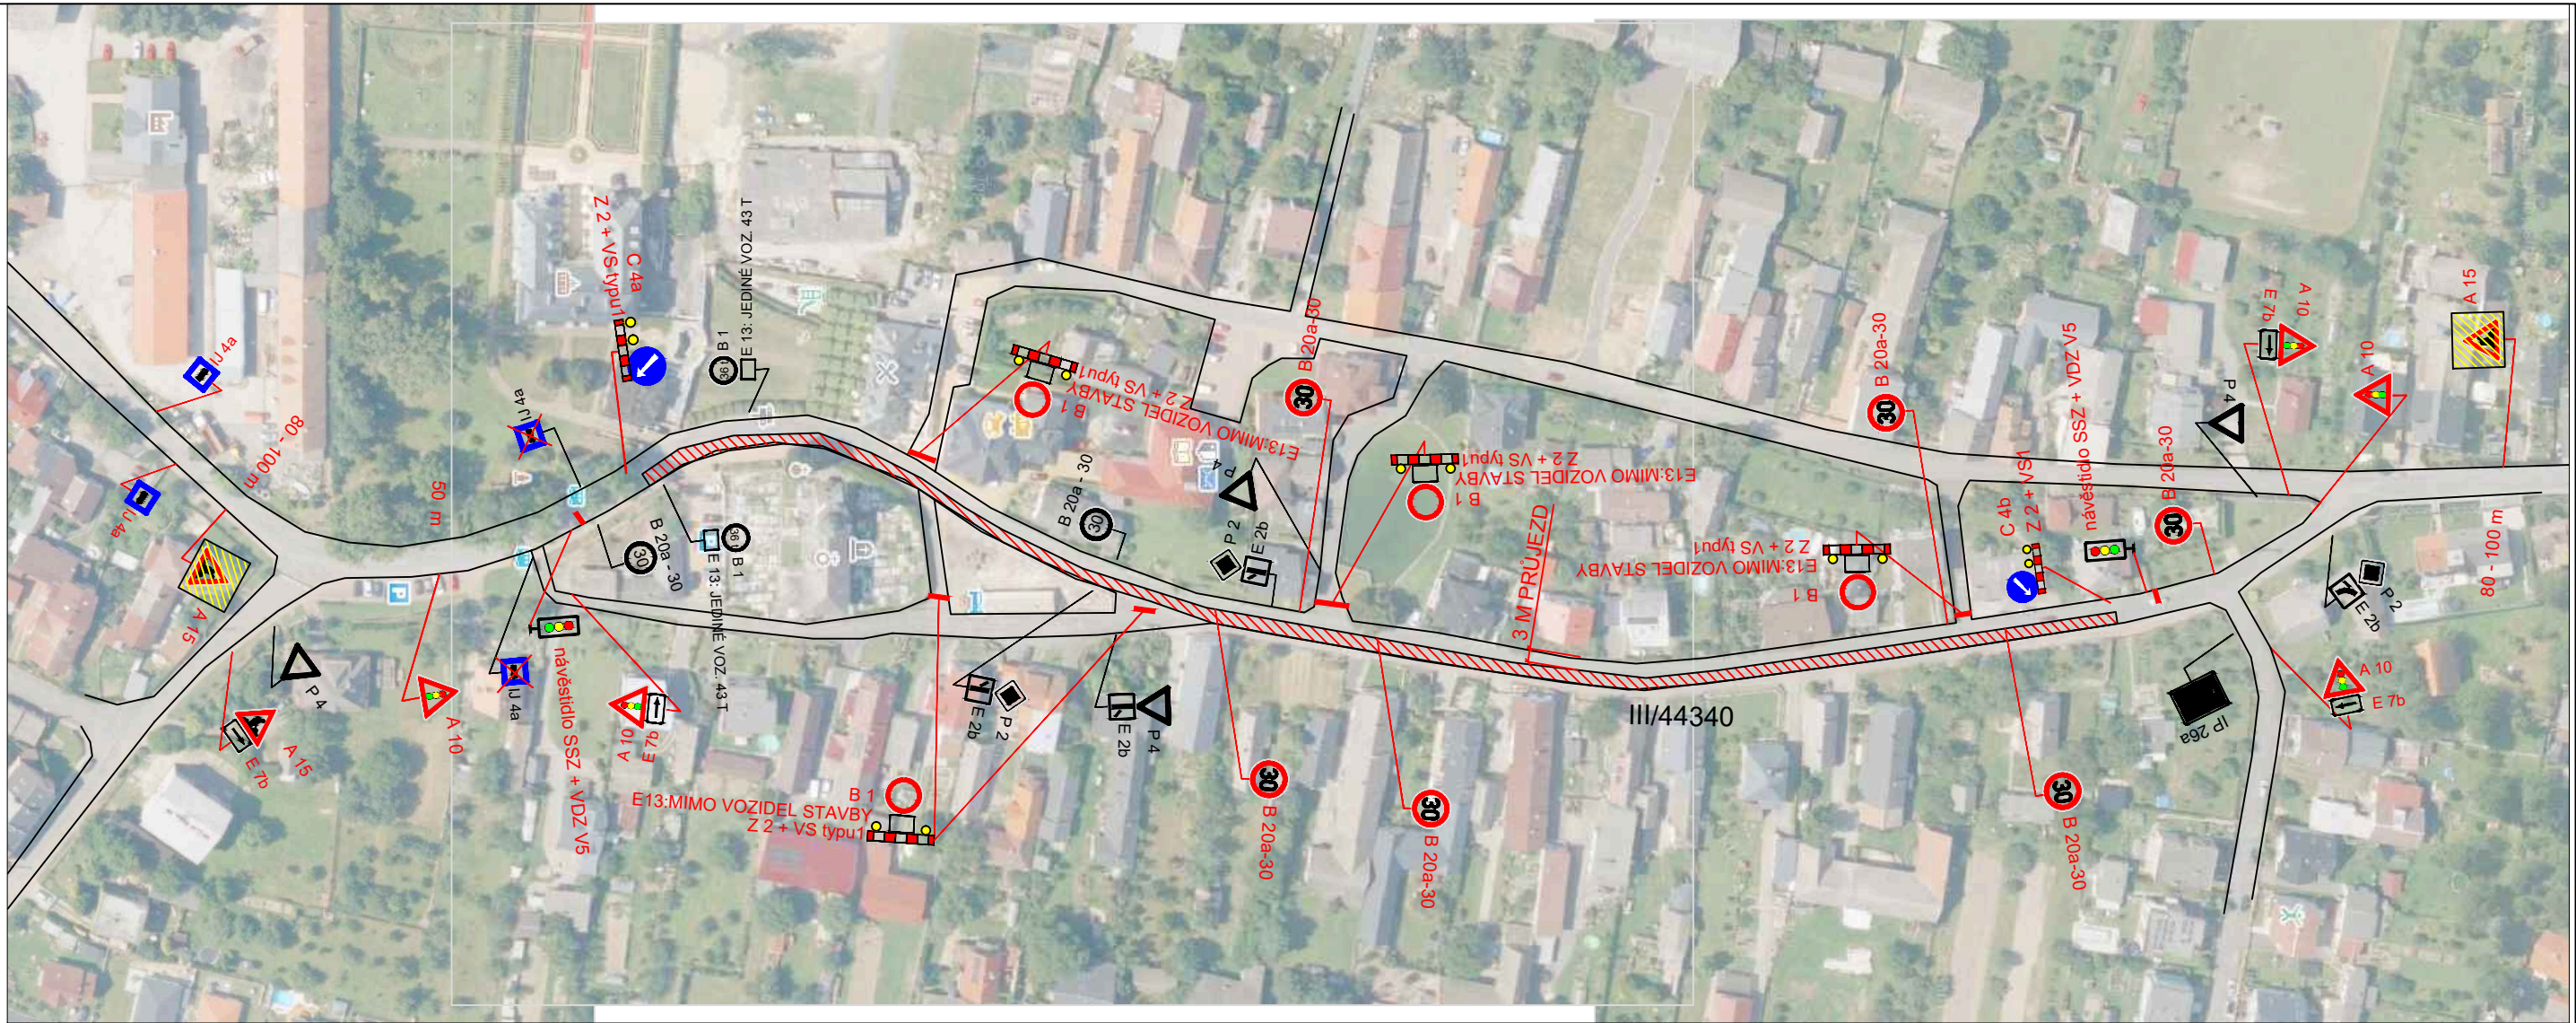

LEGENDA :	
	FRÉZOVÁNÍ KOMUNIKACE
	NAVRŽENÉ DZ
	E 13: MIMO VOZIDEL STAVBY Z 2 + VS typu 1
	STÁVAJÍCÍ DZ

MÍSTO STAVBY: ŠTÁBLOVICE		DAVOZ ZNAČKY s.r.o. BÍTOV 109	
KRESLIL:	K. KEDROŇ	VYPRACOVAL:	K. KEDROŇ
INVESTOR:	—	DATUM:	9/2026
STAVBA:	Silnice III/44340 Štáblovice – průtah		
VÝKRES:	PŘECHODNÉ ZNAČENÍ – DIO – POKLÁDKA		STUPEŇ: PDZ
			MĚŘÍTKO: —
			FORMÁT: A4: 2
		ARCHIVNÍ Č.:	PŘÍLOHA Č.:
		—	3.1