


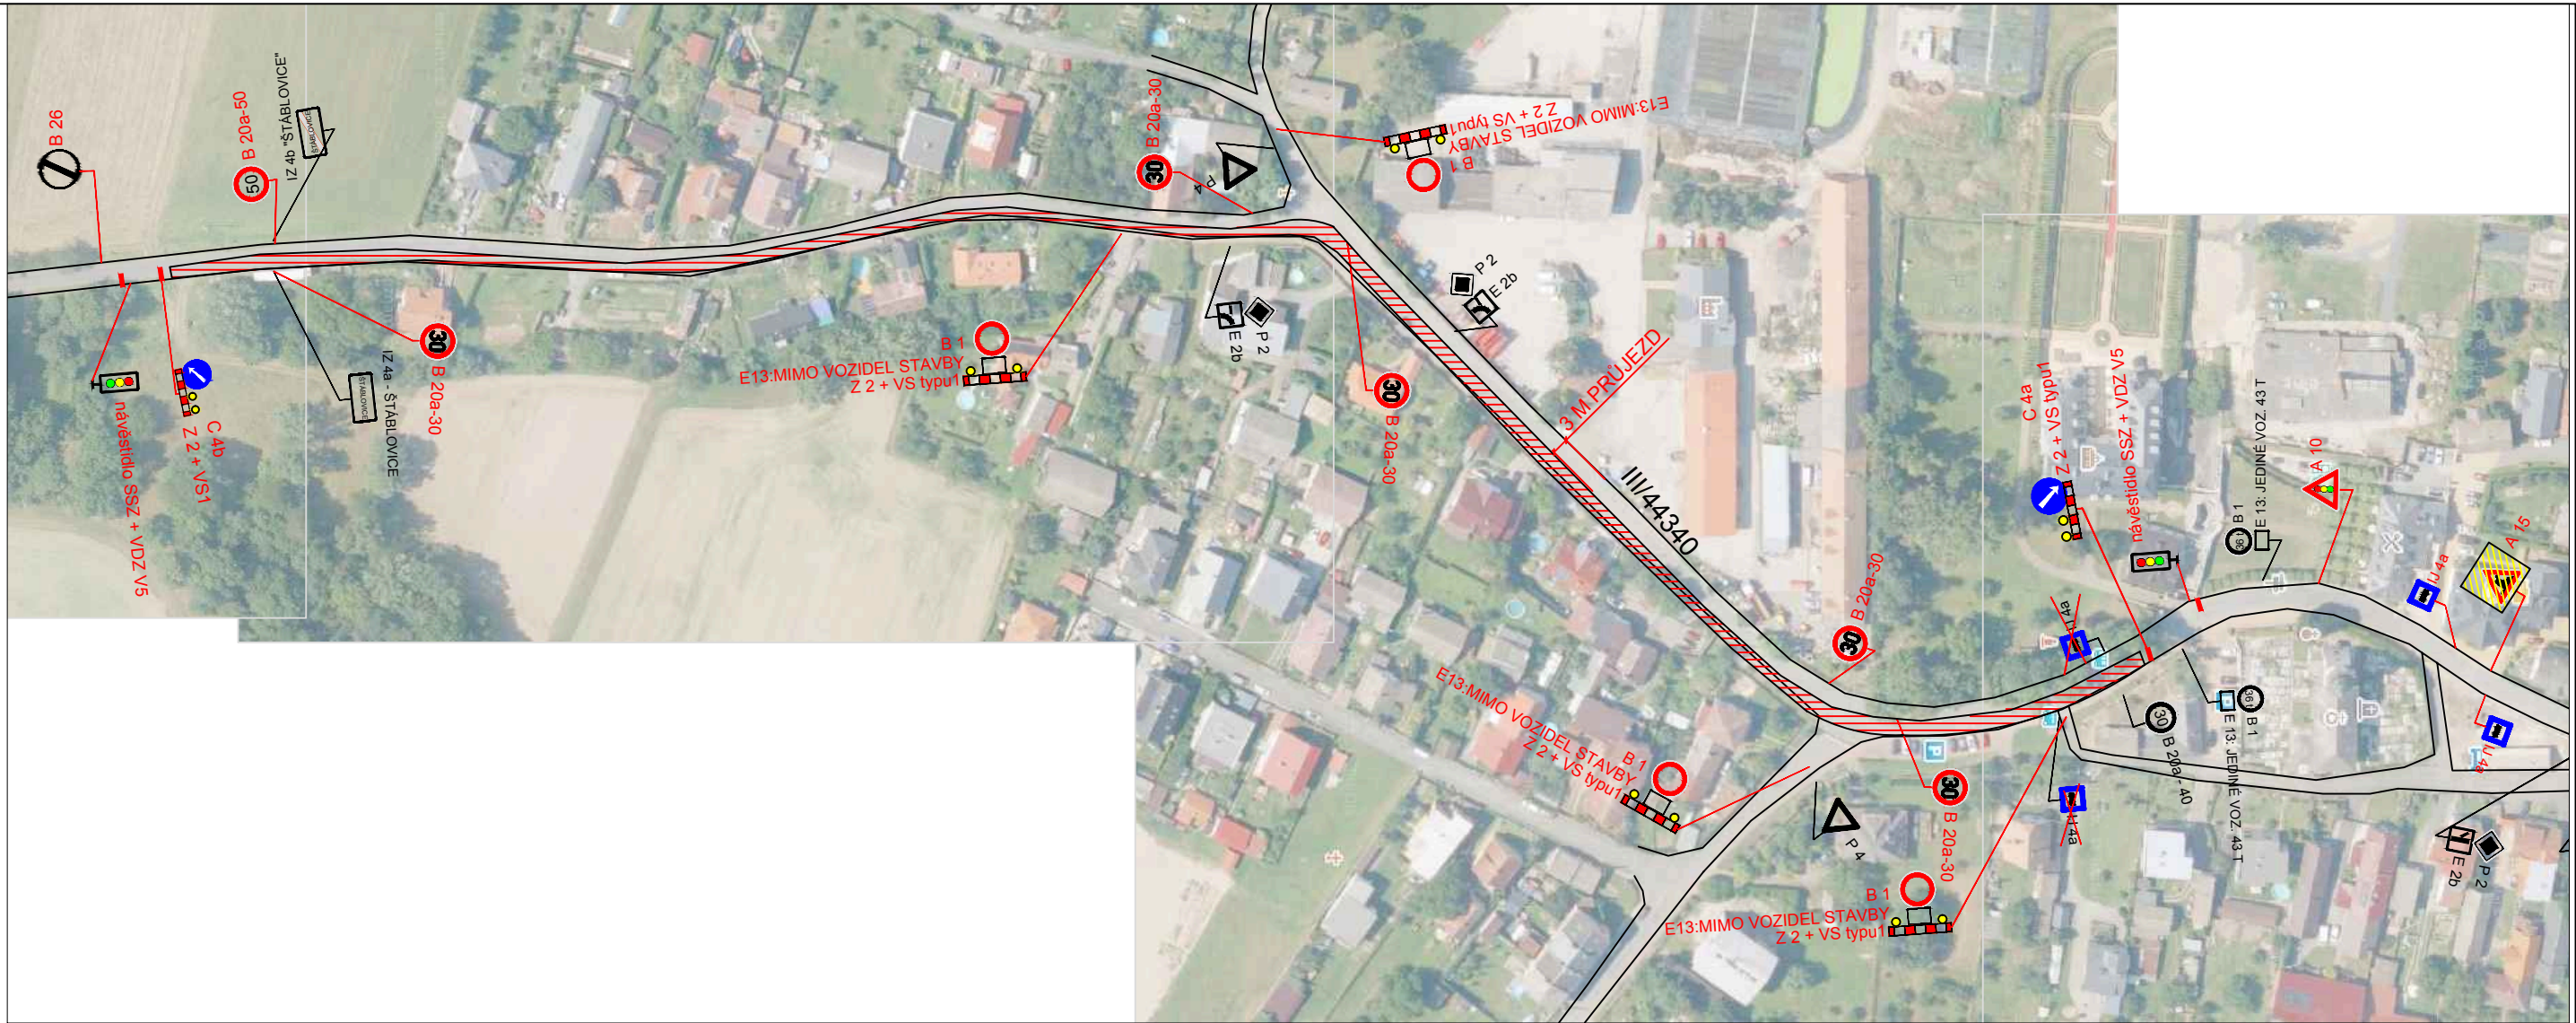

LEGENDA :

- FRÉZOVÁNÍ KOMUNIKACE
- NAVRŽENÉ DZ
- E 13: MIMO VOZIDEL STAVBY Z 2 + VS typu 1
- STÁVAJÍCÍ DZ

MÍSTO STAVBY: ŠTÁBLOVICE		DAVOZ ZNAČKY s.r.o. BITOV 109	
KRESLIL: K. KEDROŇ	VYPRACOVAL: K. KEDROŇ		
INVESTOR: –		DATUM: 9/2026	
STAVBA: Silnice III/44340 Štáblovice – průtah		STUPEŇ: PDZ	
		MĚŘÍTKO: –	
		FORMÁT: A4: 2	
VÝKRES: PŘECHODNÉ ZNAČENÍ – DIO – POKLÁDKA		ARCHIVNÍ Č.: –	PŘÍLOHA Č.: 4.1