


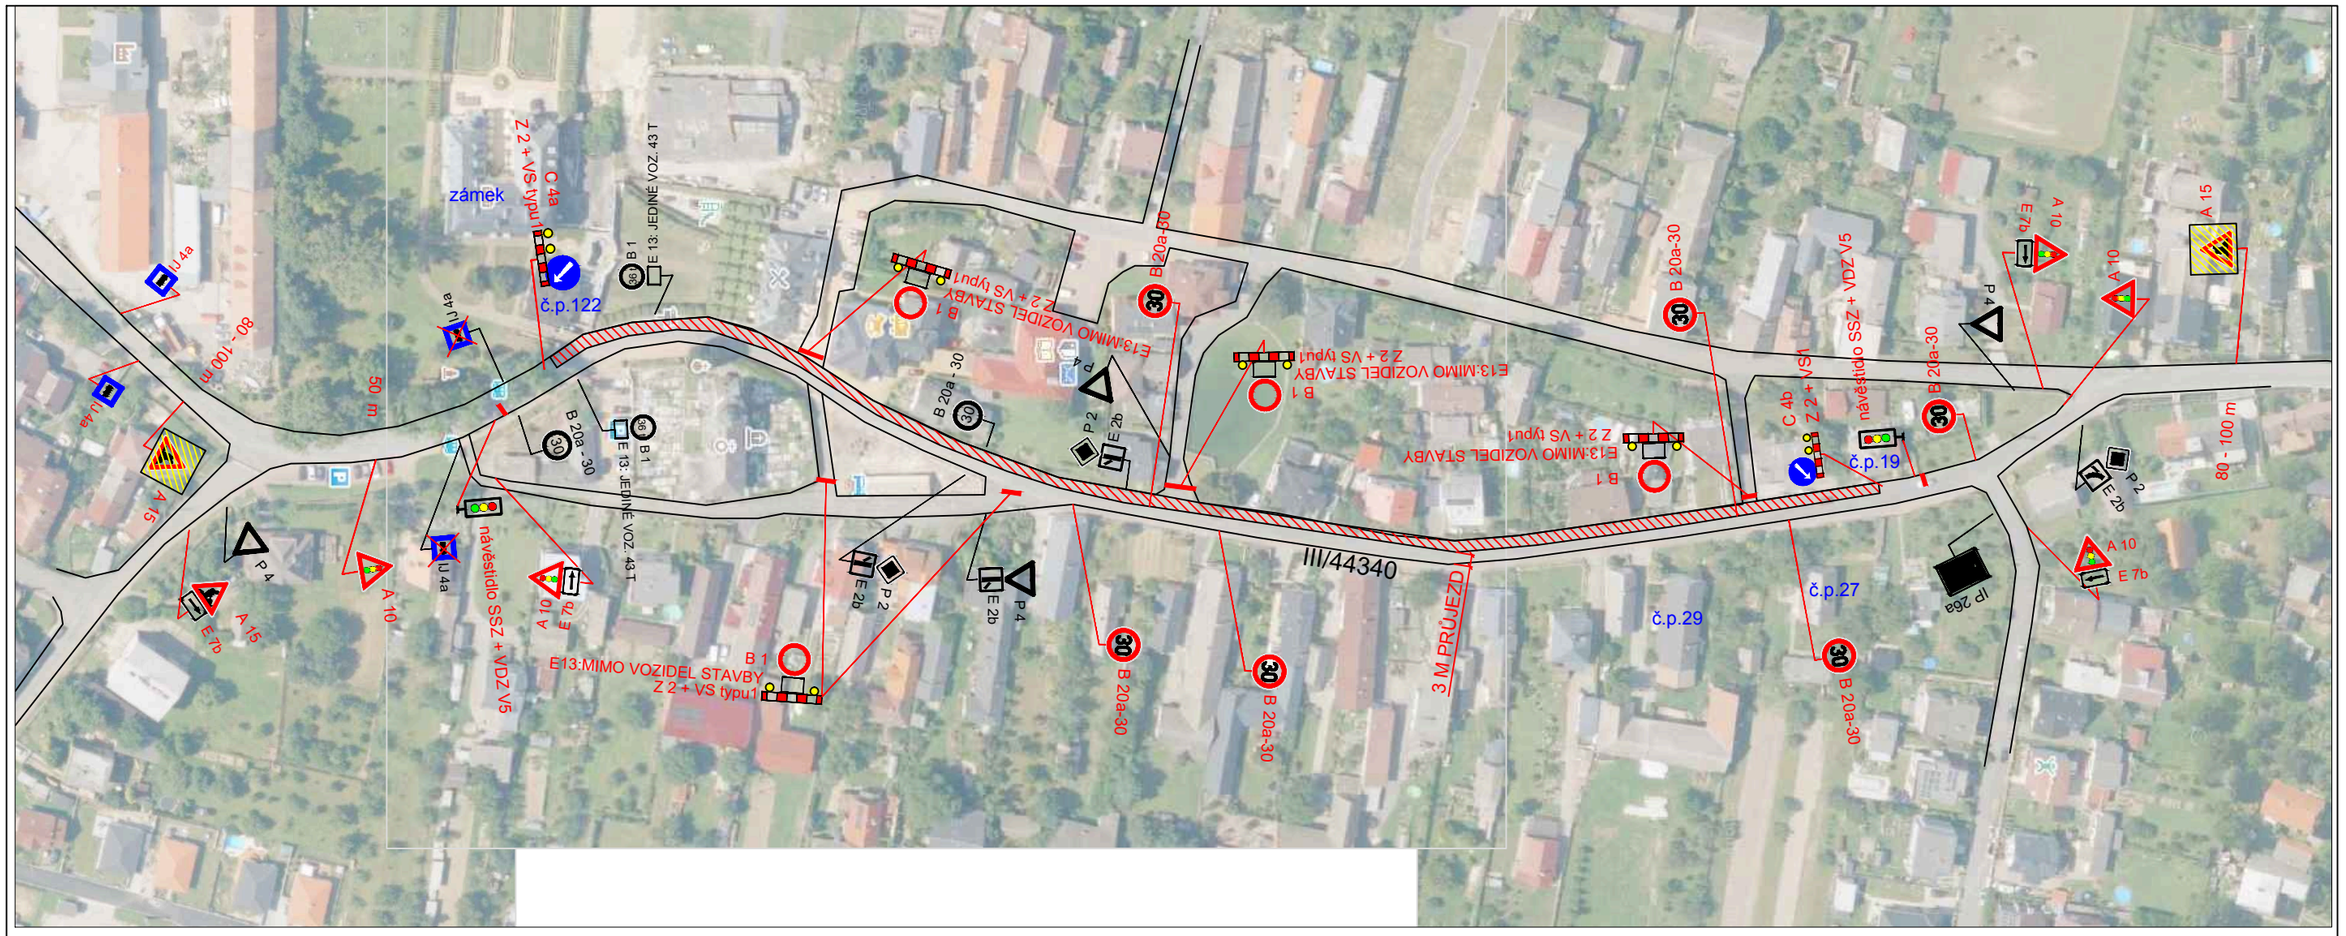

LEGENDA :

- FRÉZOVÁNÍ KOMUNIKACE
- NAVRŽENÉ DZ
 - B 1
 - E 13: MIMO VOZIDEL STAVBY
 - Z 2 + VS typu1
- P 4 STÁVAJÍCÍ DZ

MÍSTO STAVBY: ŠTÁBLOVICE	VYPRACOVAL: K. KEDROŇ	DAVOZ ZNAČKY s.r.o. BÍTOV 109
KRESLIL: K. KEDROŇ		
INVESTOR: –		DATUM: 9/2026
STAVBA: Silnice III/44340 Štáblovice – průtah		STUPEŇ: PDZ
		MĚŘÍTKO: –
		FORMÁTY A4: 2
VÝKRES: PŘECHODNÉ ZNAČENÍ – DIO – POKLÁDKA		ARCHIVNÍ Č.: – / PŘÍLOHA Č.: 3