
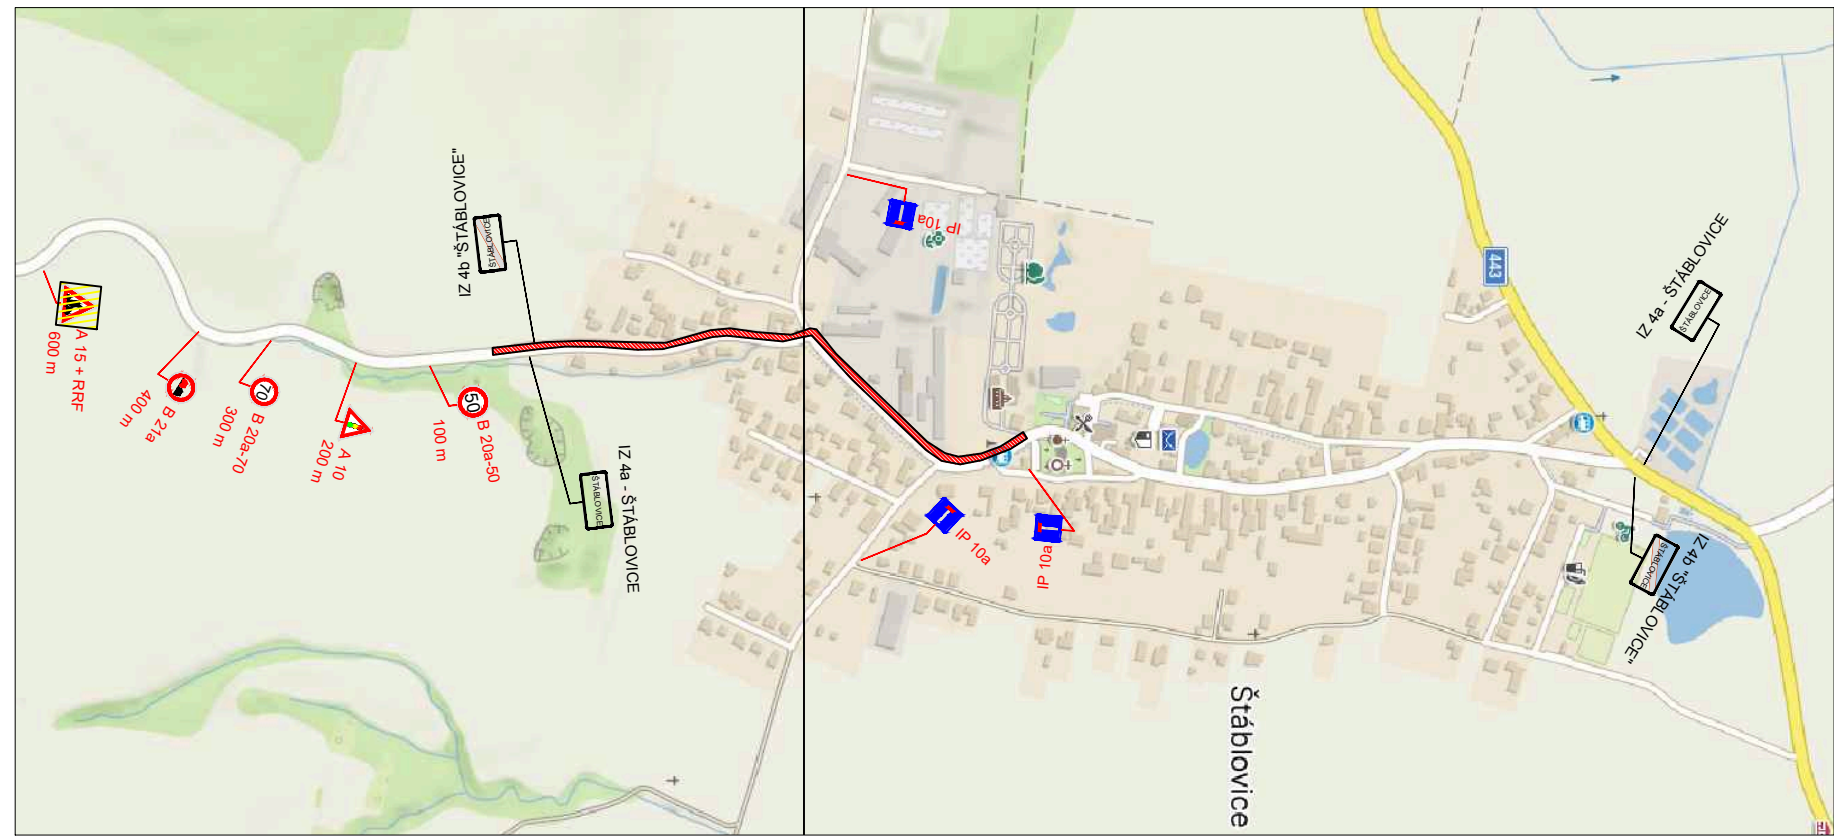


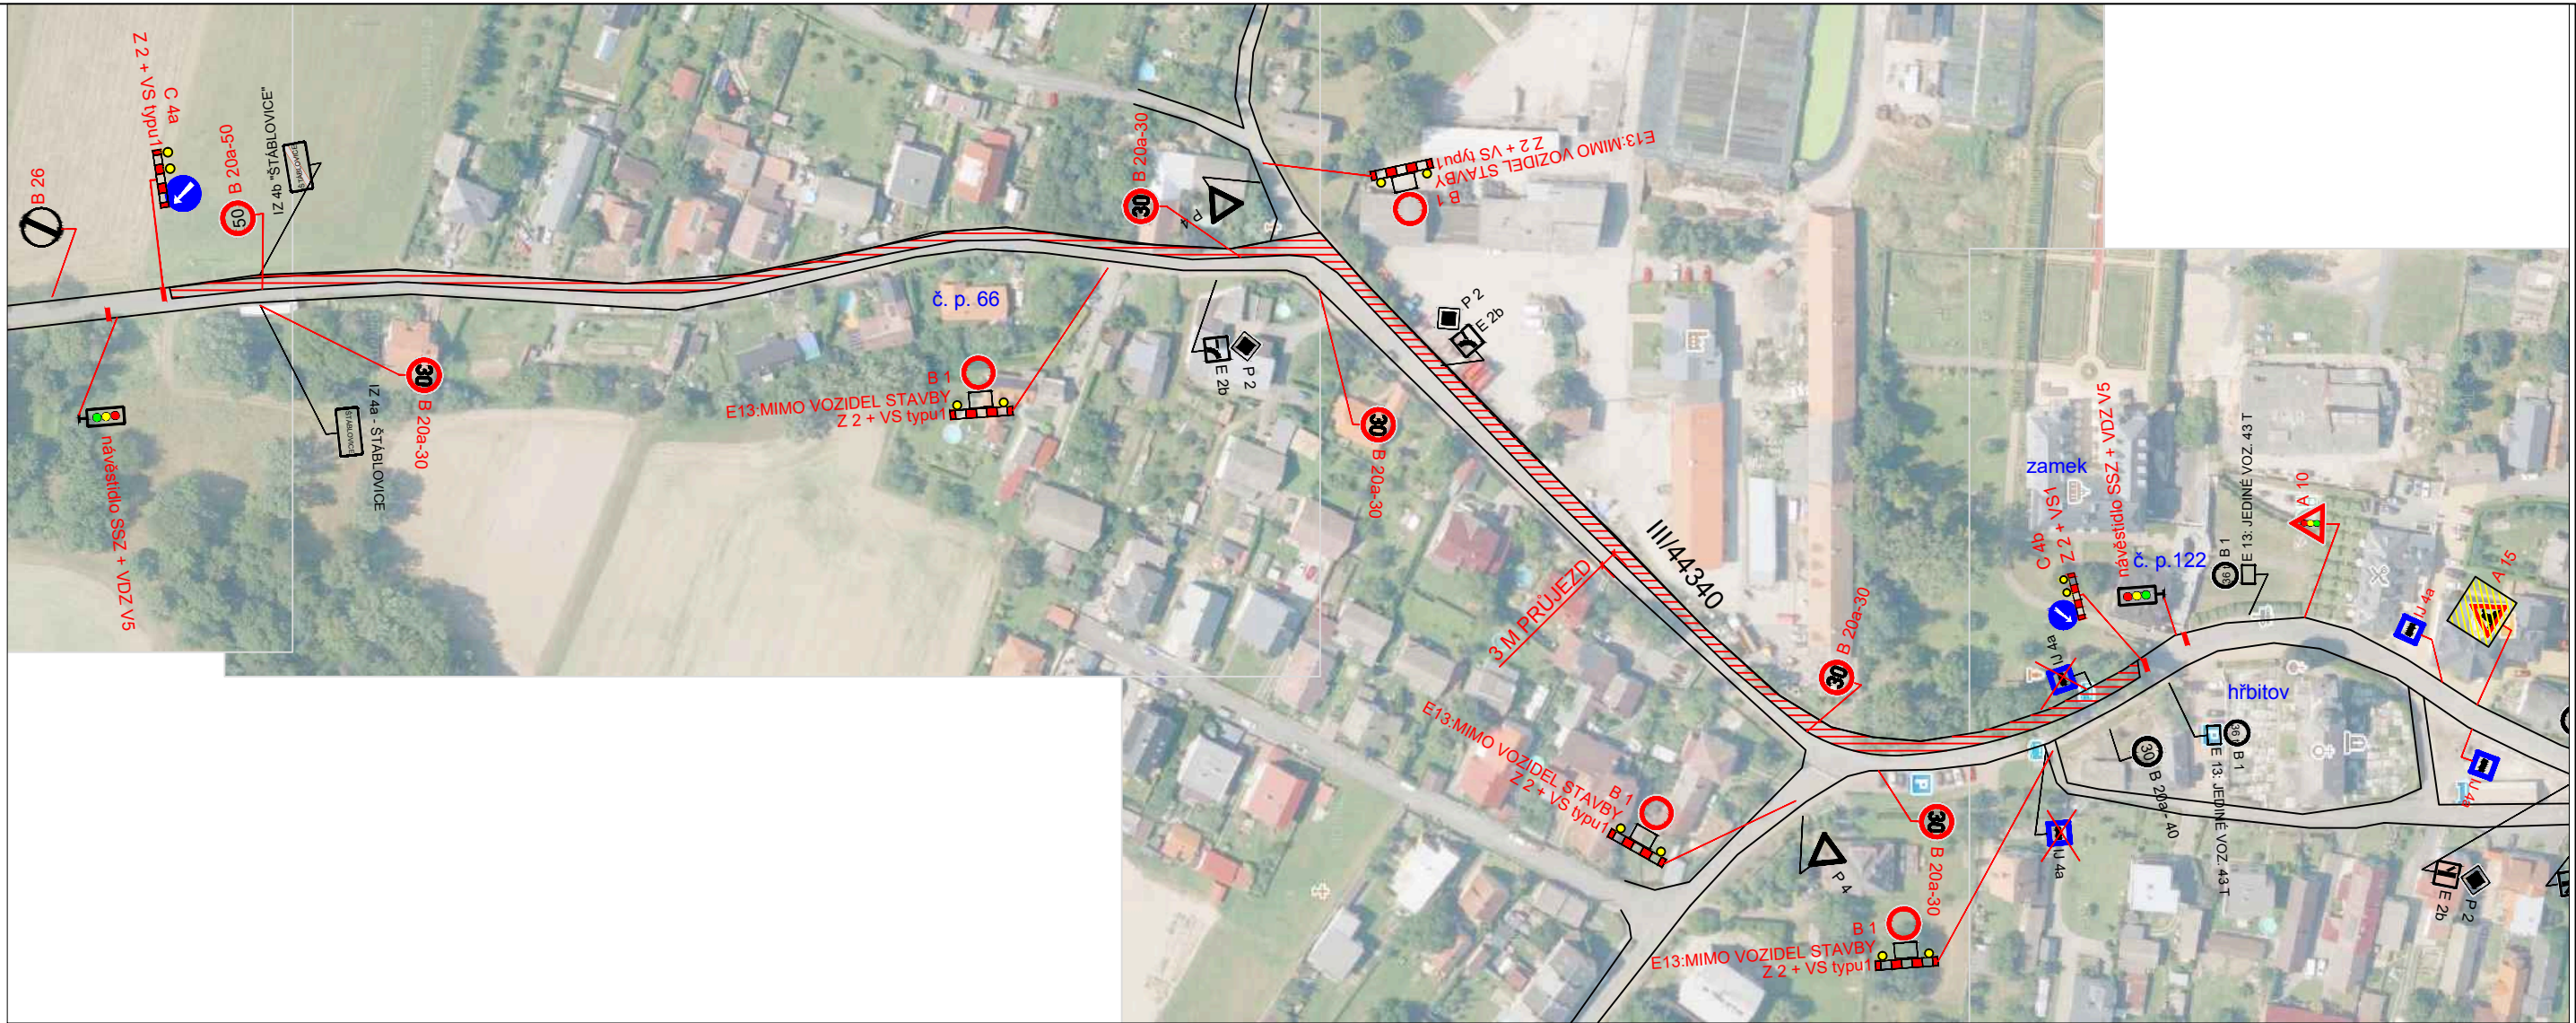

LEGENDA :	
	FRÉZOVÁNÍ KOMUNIKACE
	NAVRŽENÉ DZ
	E 13: MIMO VOZIDEL STAVBY Z 2 + VS typu 1
	STÁVAJÍCÍ DZ

MÍSTO STAVBY: ŠTÁBLOVICE		VYPRACOVAL: K. KEDROŇ	DAVOZ ZNAČKY s.r.o.	
KRESLIL: K. KEDROŇ			BÍTOV 109	
INVESTOR: –			DATUM: 9/2026	
STAVBA: Silnice III/44340 Štáblovice – průtah			STUPEŇ: PDZ	
			MĚŘÍTKO: –	
			FORMÁT: A4: 2	
VÝKRES: PŘECHODNÉ ZNAČENÍ – DIO – POKLÁDKA			ARCHIVNÍ Č.: –	PŘÍLOHA Č.: 4