
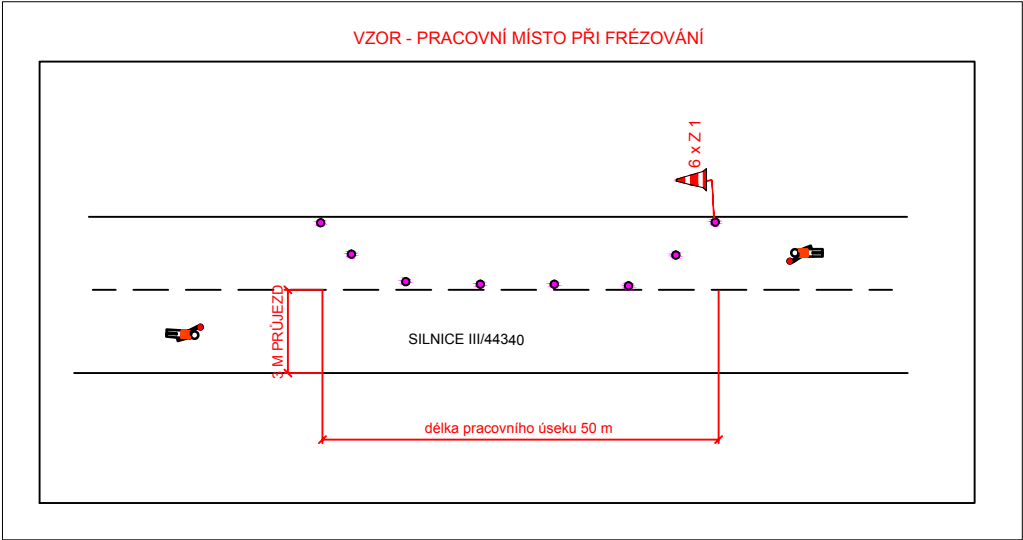


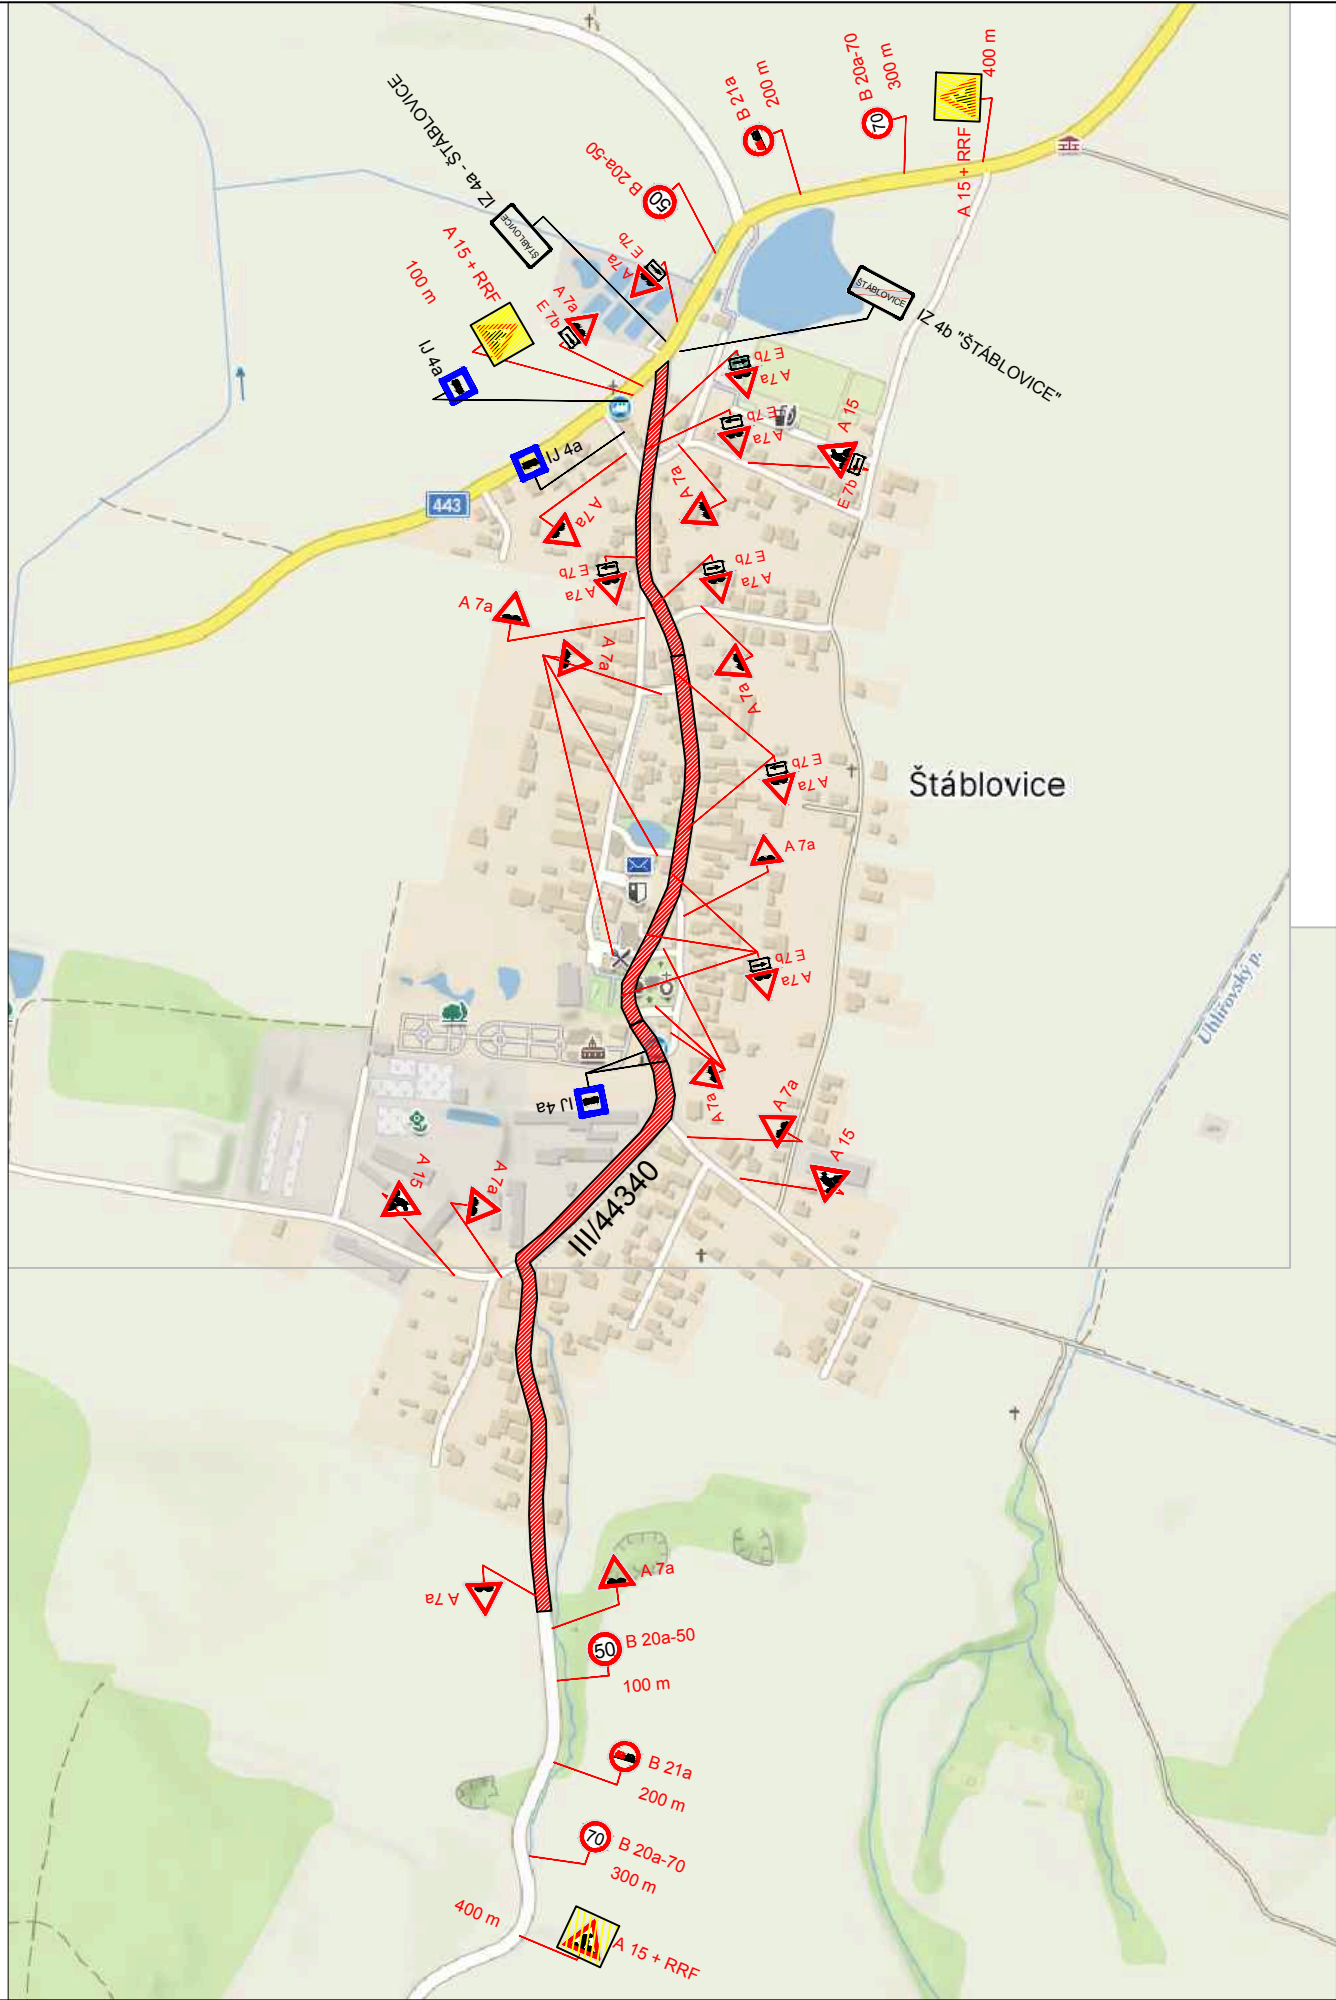

LEGENDA :

	FRÉZOVÁNÍ KOMUNIKACE
	NAVRŽENÉ DZ
	E 13: MIMO VOZIDEL STAVBY Z 2 + VS typu1
	STÁVAJÍCÍ DZ

MÍSTO STAVBY: ŠTÁBLOVICE	VYPRACOVAL: K. KEDROŇ	DAVOZ ZNAČKY s.r.o. BÍTOV 109	
KRESLIL: K. KEDROŇ		DATUM: 9/2026	STUPEŇ: PDZ
INVESTOR: –	Silnice III/44340 Štáblovice – průtah		MĚŘÍTKO: –
STAVBA:			FORMÁT: A4: 2
VÝKRES: PŘECHODNÉ ZNAČENÍ – DIO – FRÉZOVÁNÍ	ARCHIVNÍ Č.: –	PŘÍLOHA Č.: 1	