


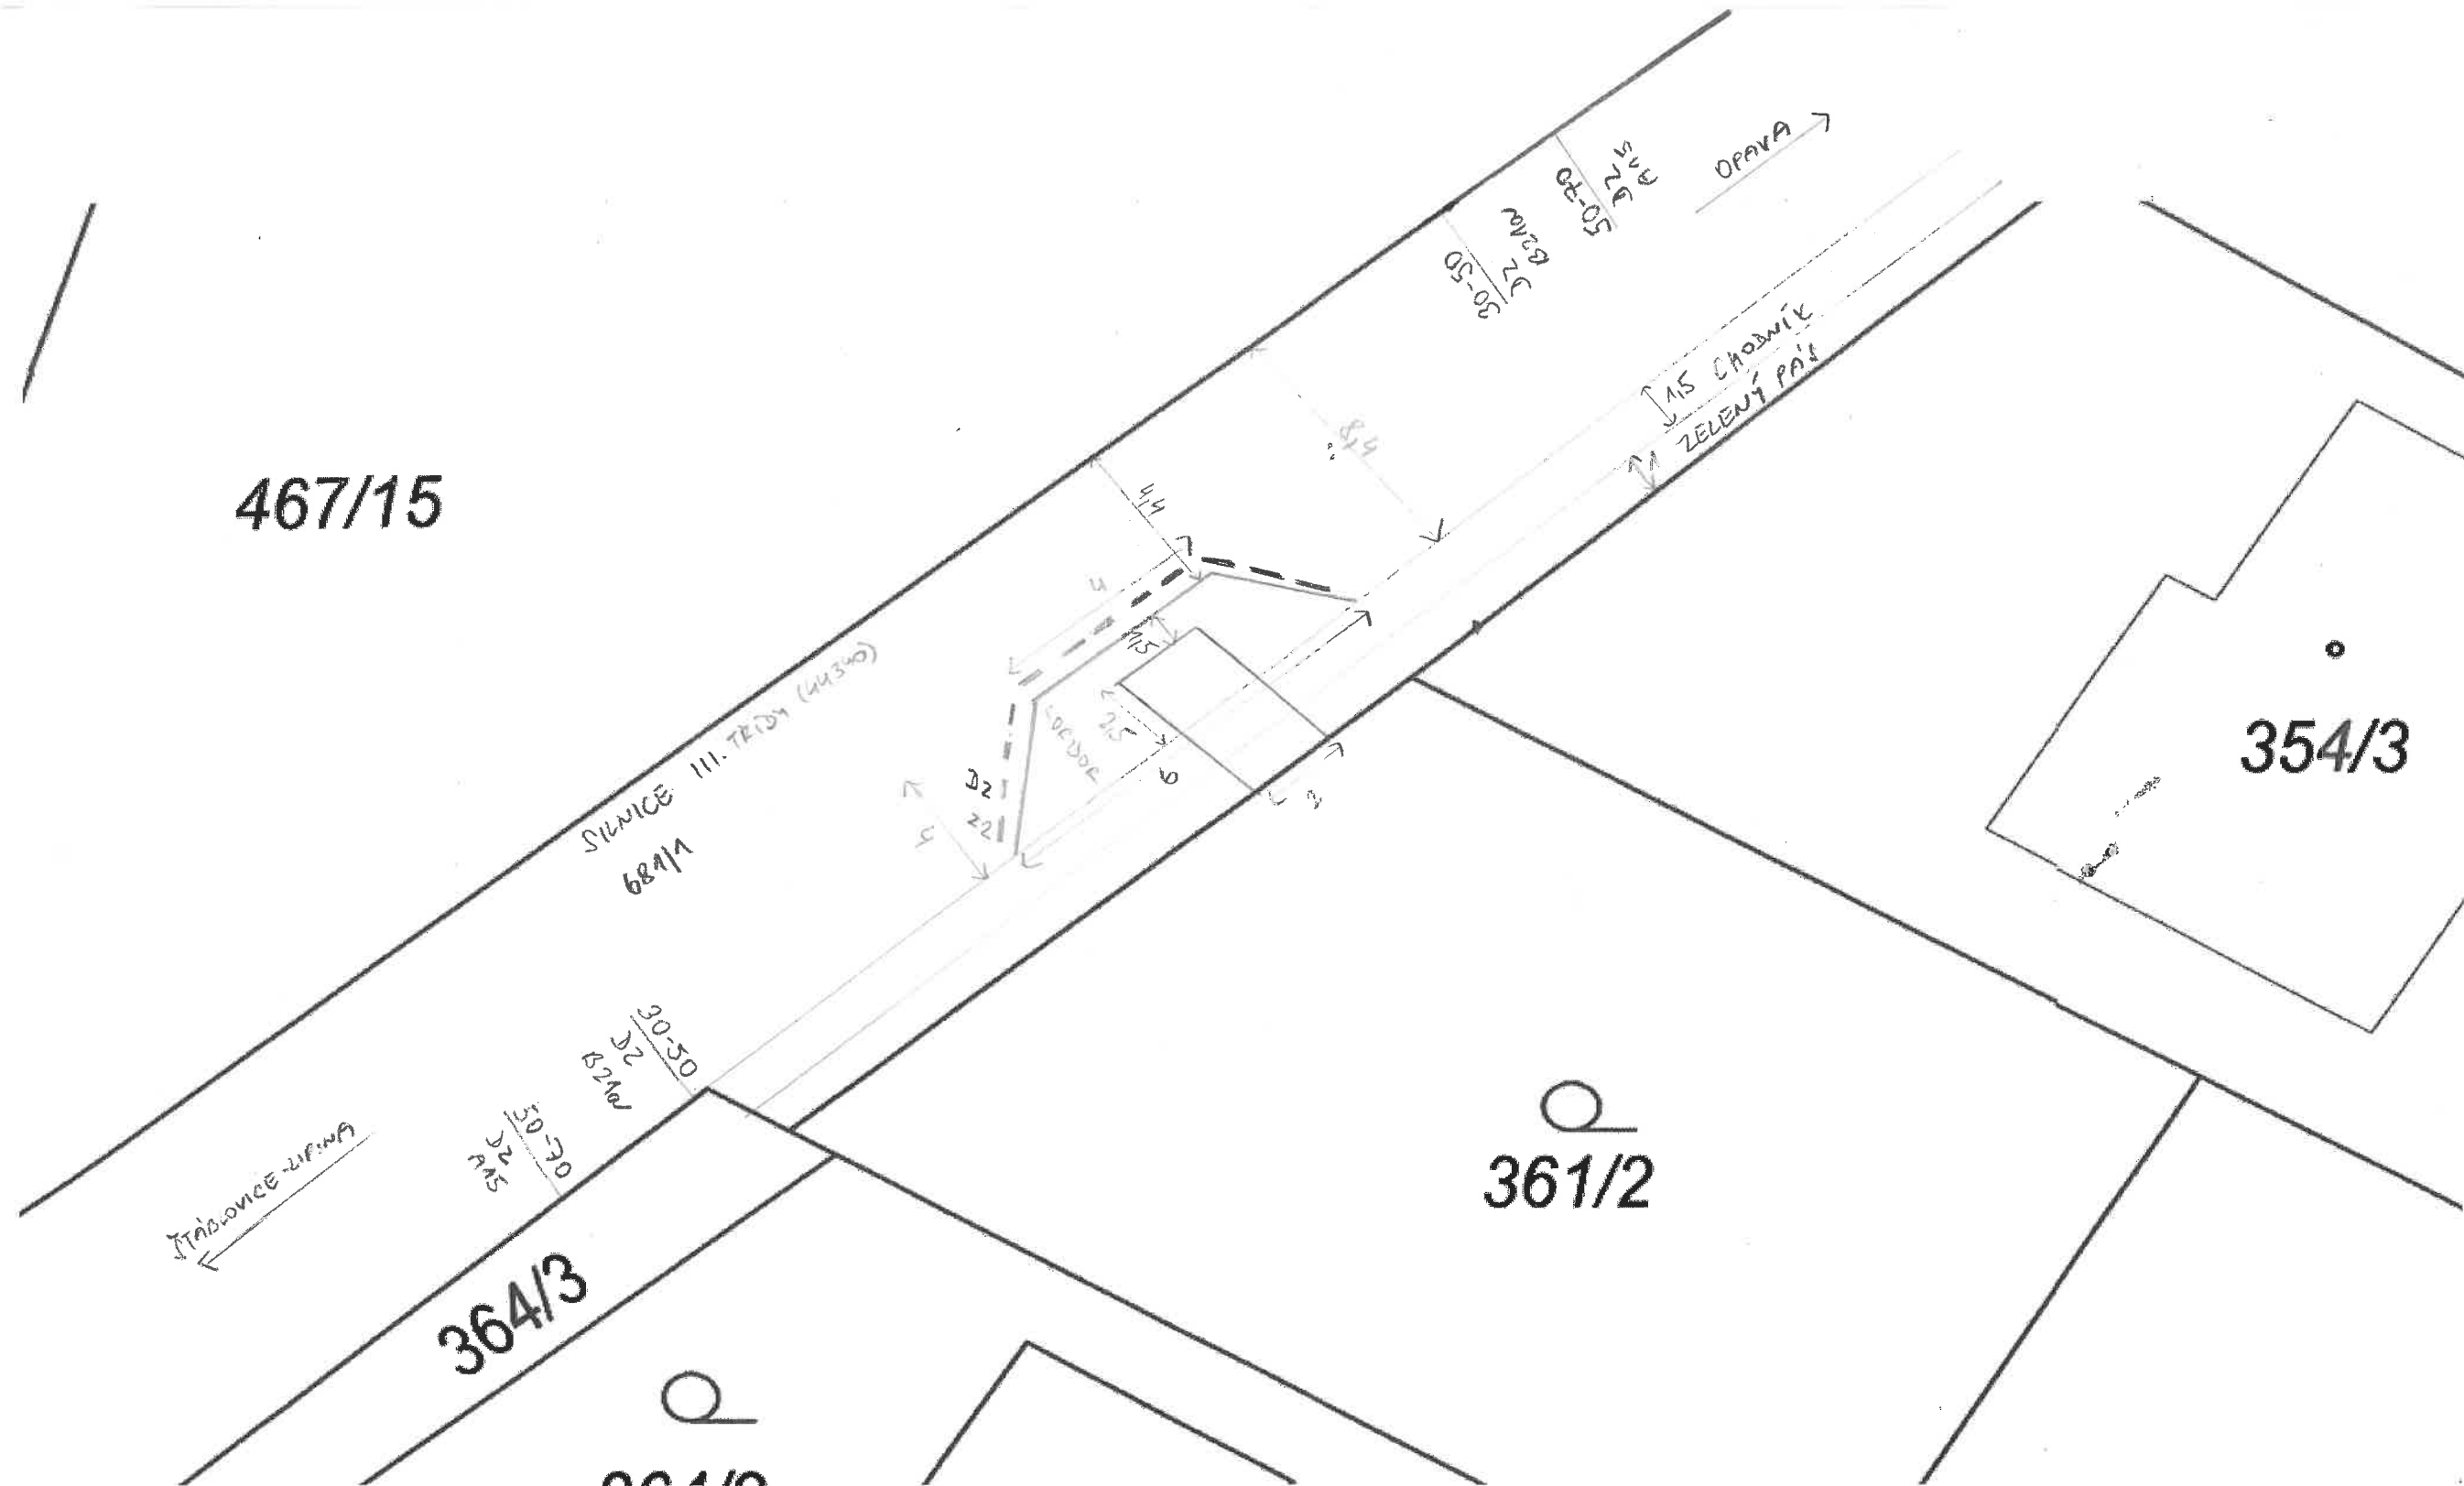

POZNÁMKA: APLIKOVÁN PRINCIP SCHÉMATU B/5.1 TP66
A B/20 TP66, V DOTČENÉM MEZIKŘÍŽOVATKOVÉM
ÚSEKU SE NENACHÁZÍ ŽÁDNÉ TRVALE
DOPRAVNÍ ZNAČENÍ.

STAVEBNÍK: VALERIE KRÍŽOVÁ č.p. 80, 747 82 ŠTĚBLOVICE	VYPRACOVAL: Bc. TOMÁŠ KRÍŽ	ZODPOVĚDNÝ PROJEKTANT: Ing. KAMIL NEUWERTH ČKAIT 1102733
NOVOSTAVBA RODINNÉHO DOMU NA PARC. Č. 361/2, KAT. ÚZ. ŠTĚBLOVICE		
NÁZEV VÝKRESU: SITUACE DIO	MÍSTO STAVBY: parc. č. 361/2, 681/1 kat. úz. ŠTĚBLOVICE	
STUPĚŇ PROJEKTU: POVOLENÍ STAVBY	FORMAT: 420x297	