


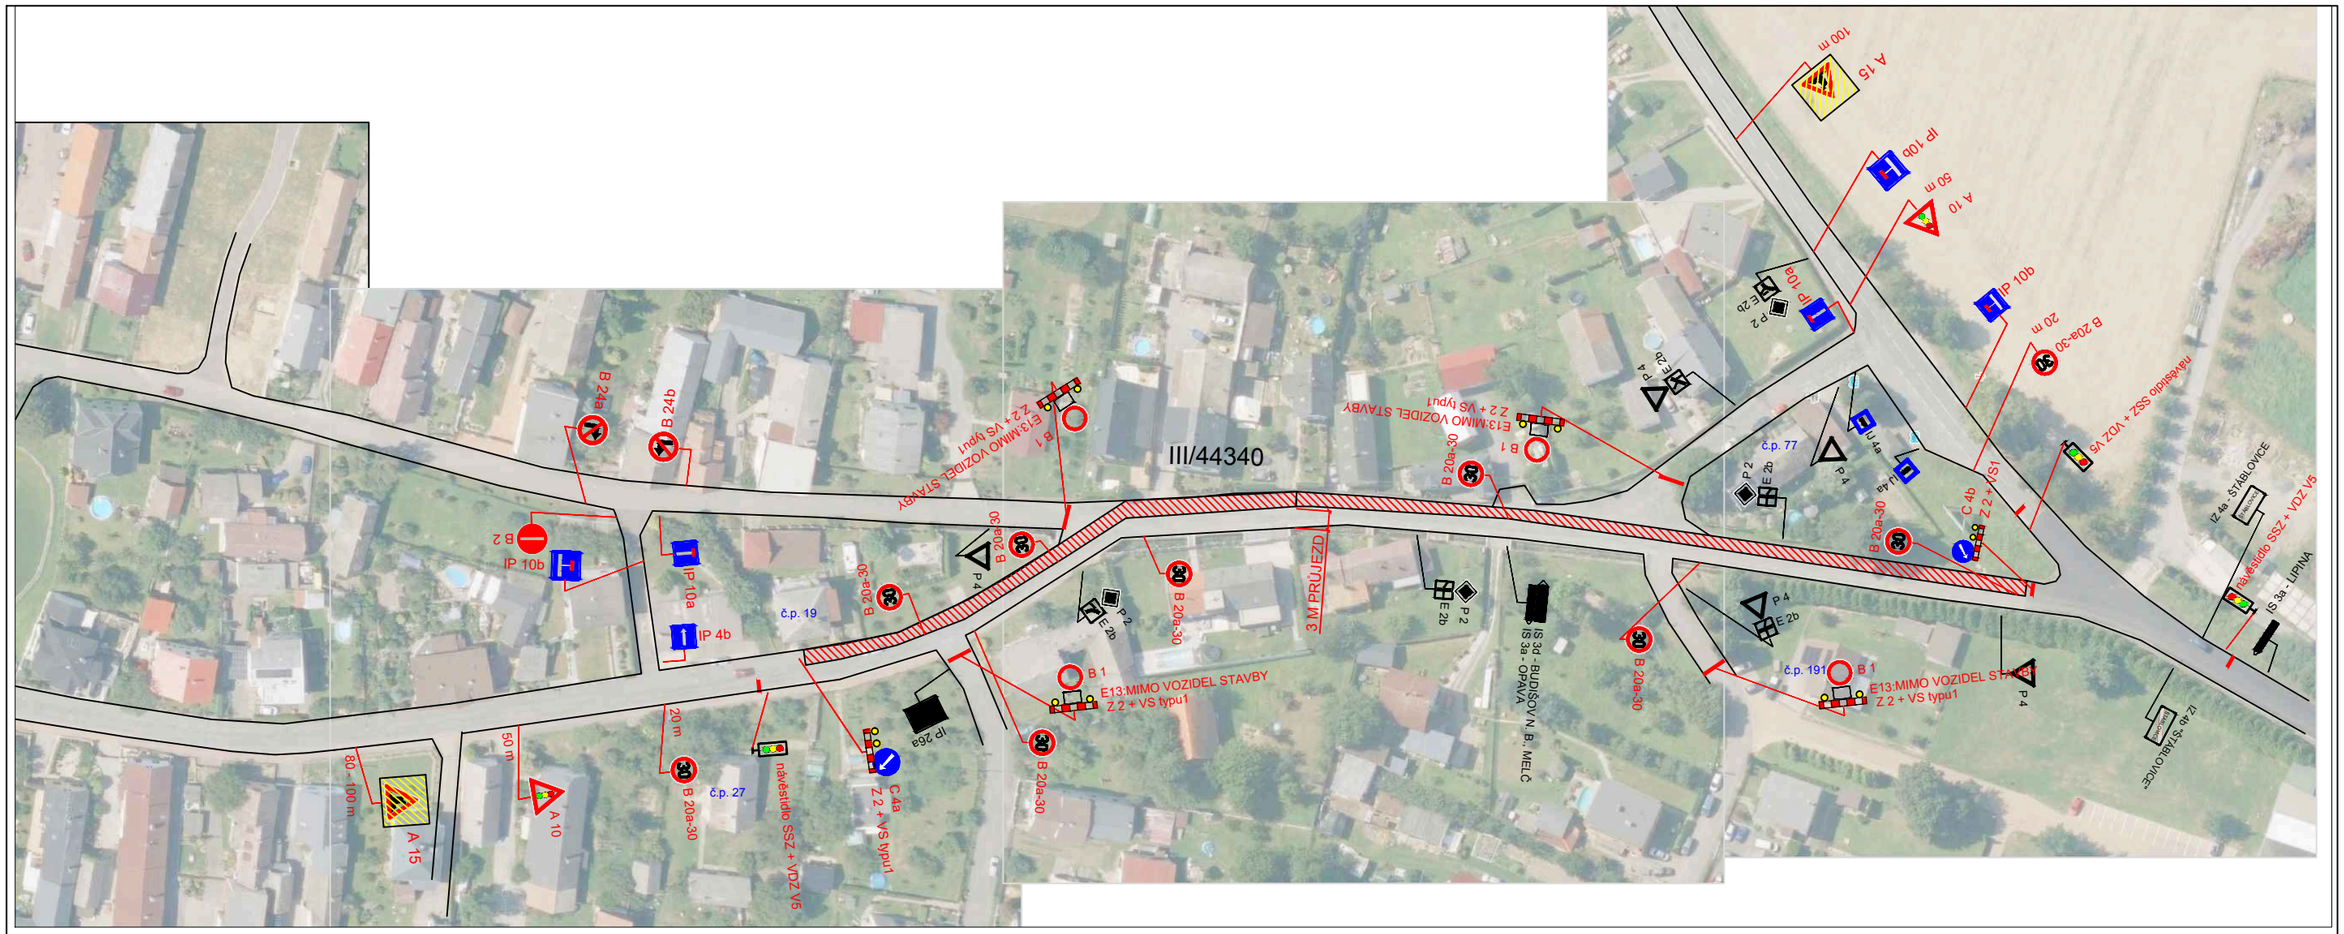

LEGENDA :

- FRÉZOVÁNÍ KOMUNIKACE
- B 1 — NAVRŽENÉ DZ
- E 13: MIMO VOZIDEL STAVBY Z 2 + VS typu1
- P 4 — STÁVAJÍCÍ DZ

MÍSTO STAVBY: ŠTÁBLOVICE	VYPRACOVAL: K. KEDROŇ	DAVOZ ZNAČKY s.r.o. BÍTOV 109	
KRESLIL: K. KEDROŇ			
INVESTOR: –		DATUM: 9/2026	
STAVBA: Silnice III/44340 Štáblovice – průtah		STUPEŇ: PDZ	
		MĚŘÍTKO: –	
		FORMÁTY A4: 2	
VÝKRES: PŘECHODNÉ ZNAČENÍ – DIO – POKLÁDKA		ARCHIVNÍ Č.: –	PŘÍLOHA Č.: 2