
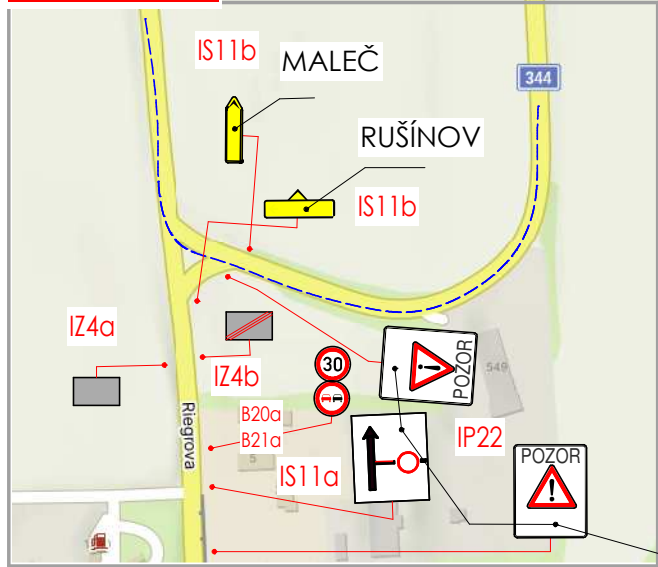


REKONSTRUKCE VODOVODU HRANICE A JENÍKOVEC

OBJÍŽDKA

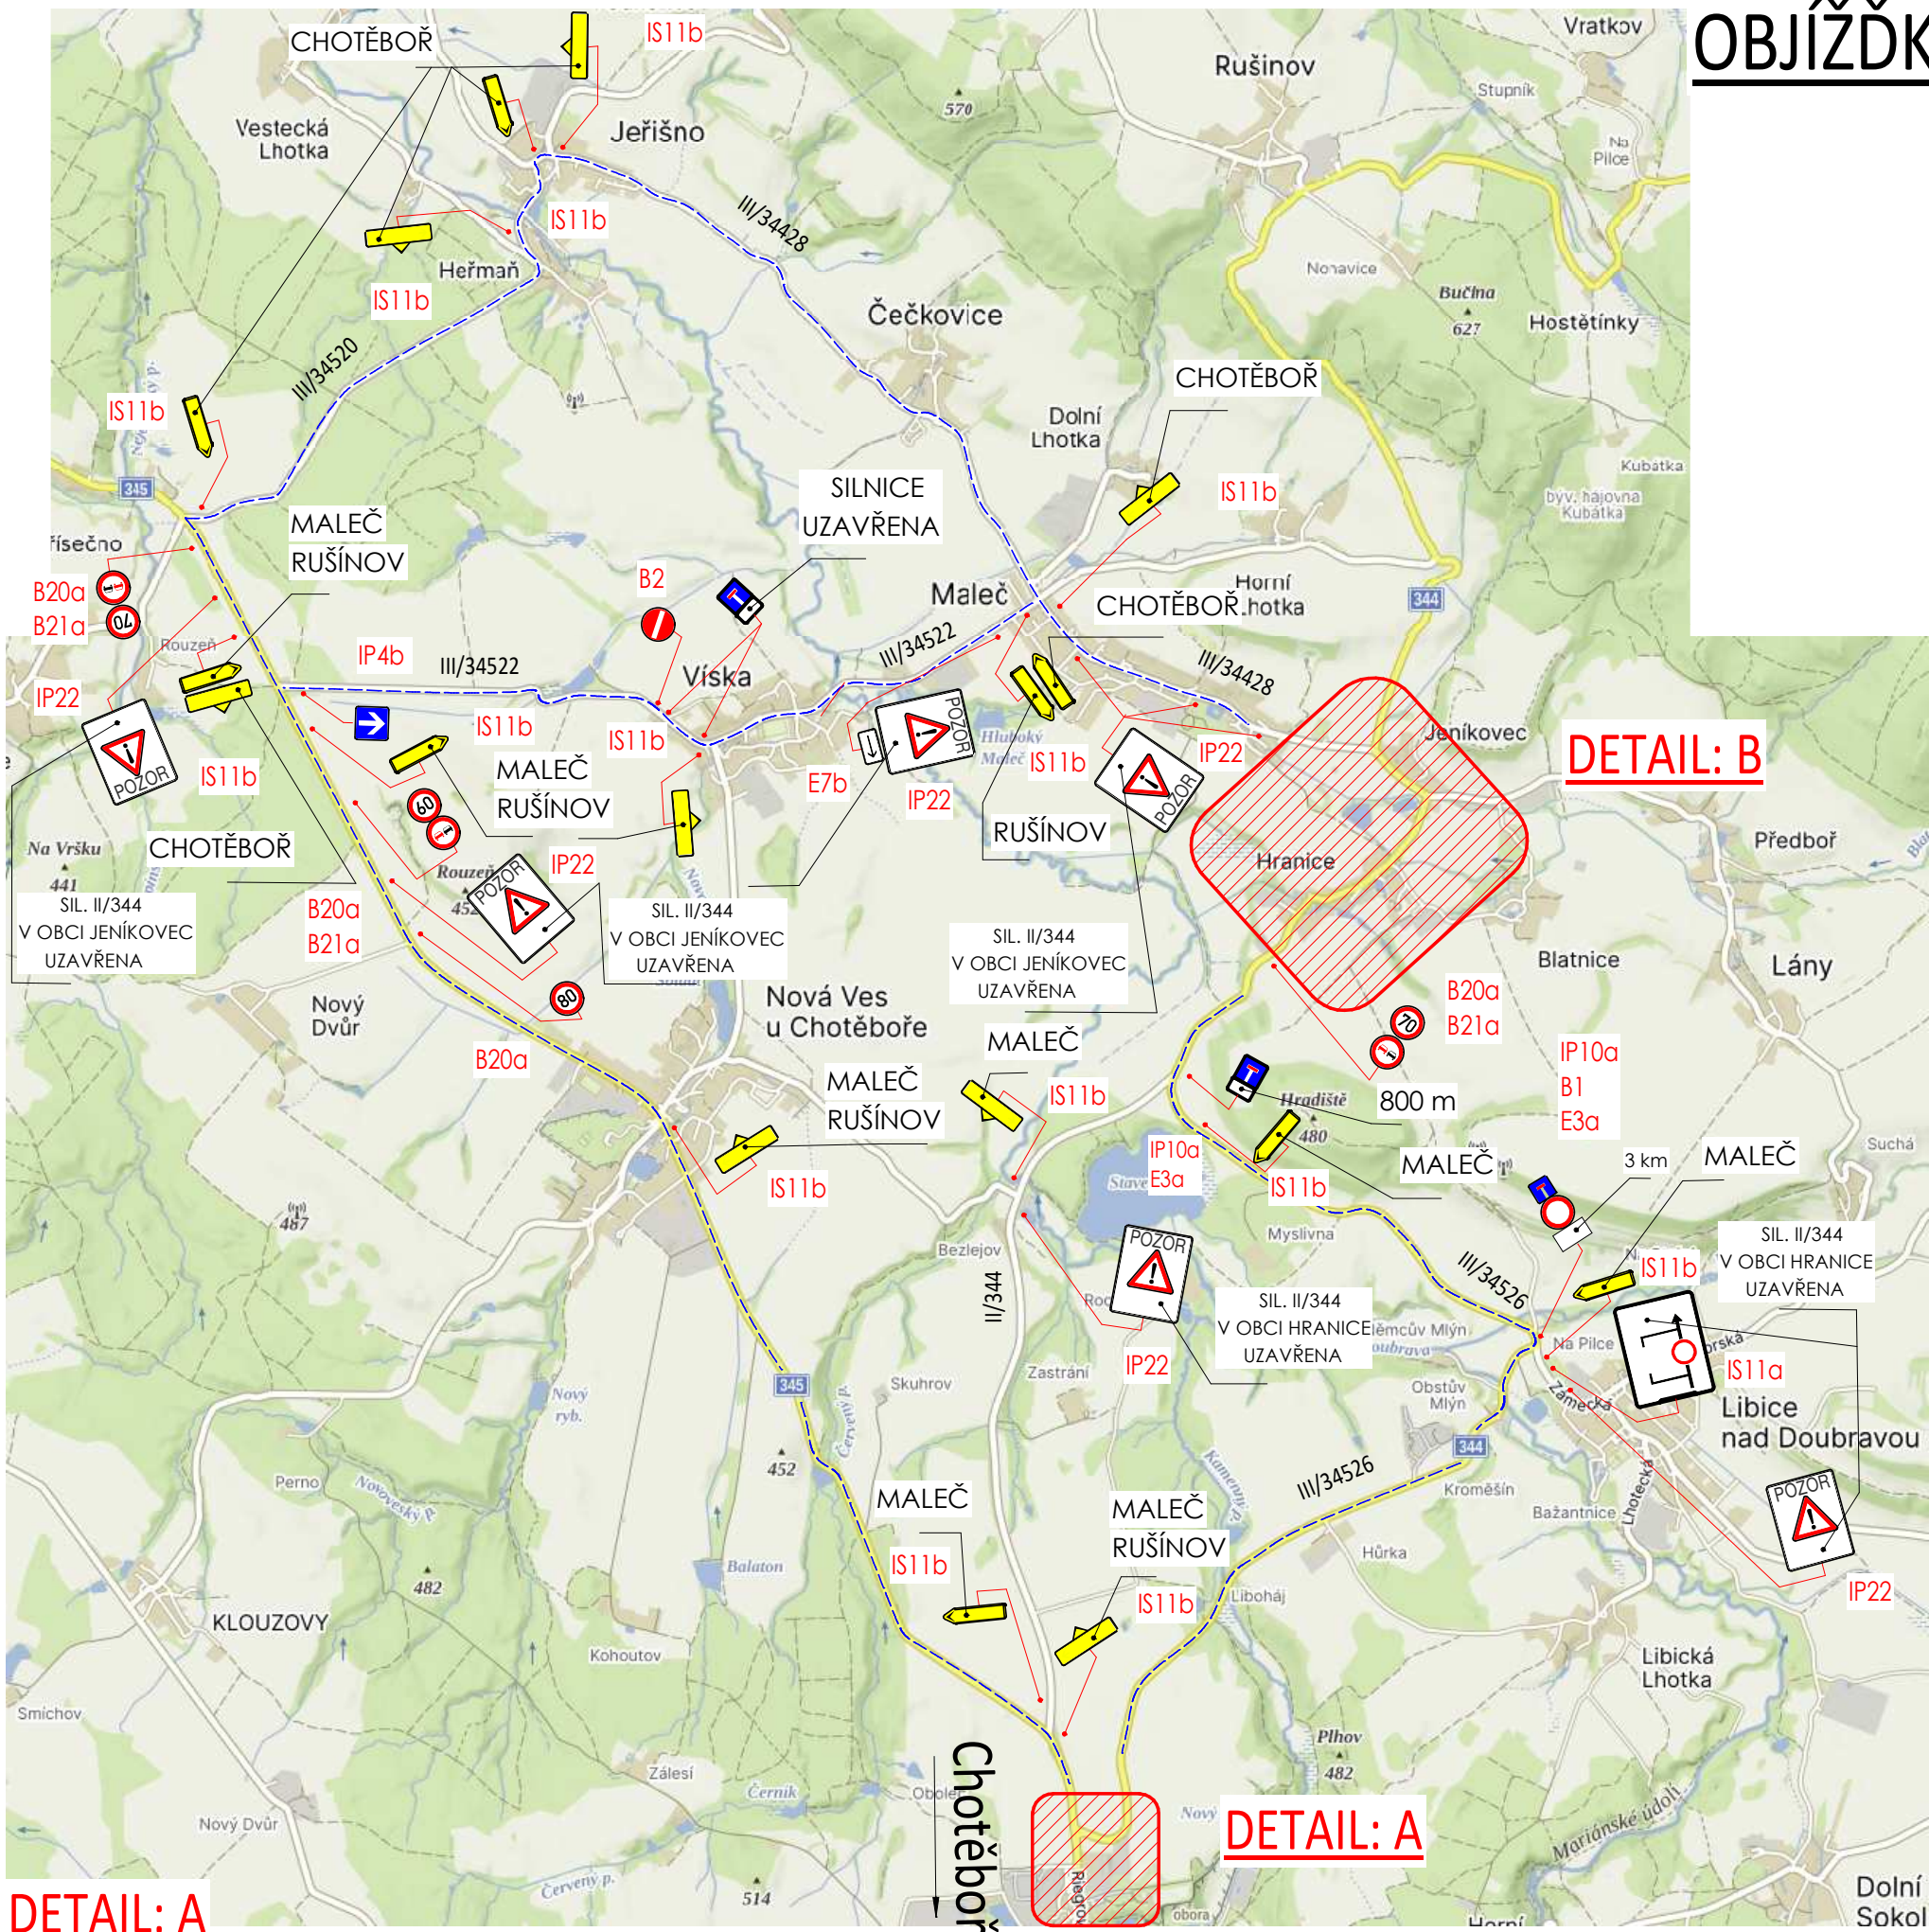

LEGENDA:

- uzavřený úsek silnice
- objíždna trasa pro vozidla

- stávající DZ
- stávající DZ - odstranit
- přechodné DZ
- SIL. II/344 V OBCI HRANICE UZAVŘENA

Na všech dotčených křižovatkách bude upraveno směrové dopravní značení ve směru objíždne trasy!!!!