

OBEC PĚTIHOSTY

Pětihosty 41, 251 67, tel./fax: 323655309, obec.petihosty@volny.cz, www.petihosty.cz

V Pětihostech, dne 24.11.2025

ZÁMĚR – SMĚNA POZEMKŮ

Obec Pětihosty vyjadřuje záměr směny pozemků

Směna pozemku:

- p.č. 570/8 o výměře 37 m², v k.ú. Pětihosty ve vlastnictví obce Pětihosty

celková výměra 37m², k.ú. Pětihosty

za pozemek:

- p.č. 590/9 o výměře 68 m², v k.ú. Pětihosty ve vlastnictví Martina Čadka nar. 14.5.1965 a Moniky Čadkové, nar. 8.12.1967


celková výměra 68m², k.ú. Pětihosty

a to dle návrhu geometrického plánu číslo zak.87/2025 ze dne 12.9.2025
vyhotoveného Ing. Michalem Vydrou.

Vladimír Vávra, v.r.
starosta obce

Vyvěšeno: 24.11.2025

Sejmuto: 10.12.2025

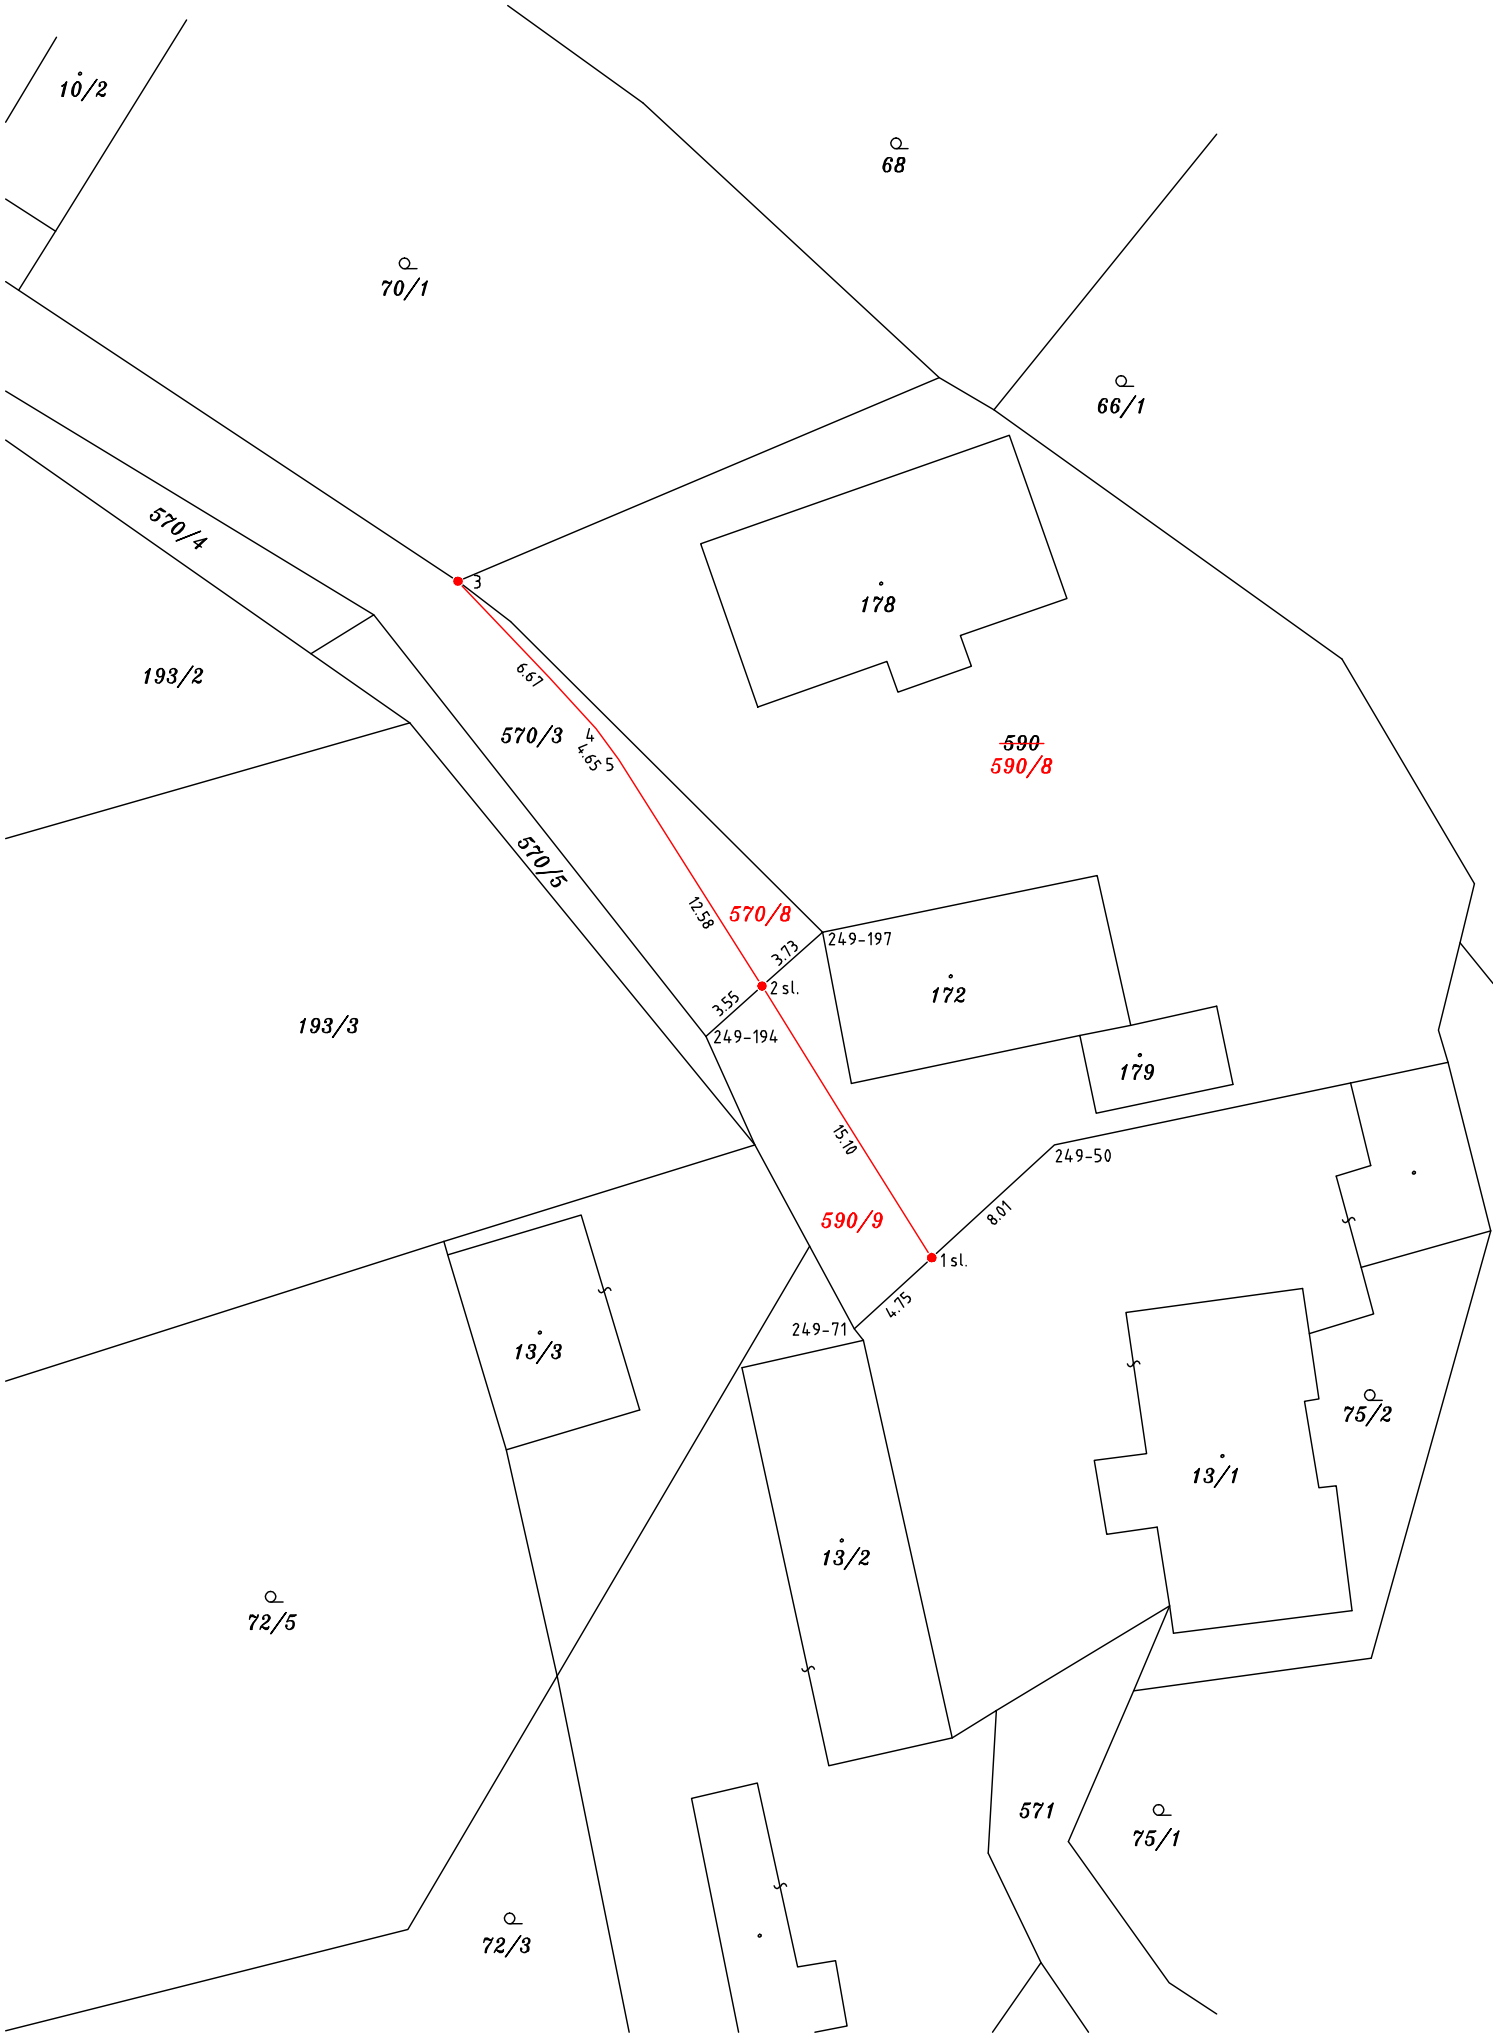

VÝKAZ DOSAVADNÍHO A NOVÉHO STAVU ÚDAJŮ KATASTRU NEMOVITOSTÍ													
Dosavadní stav				Nový stav									
Označení pozemku parc. číslem	Výměra parcely		Druh pozemku	Označení pozemku parc. číslem	Výměra parcely		Druh pozemku	Typ stavby	Způsob určení výměry	Porovnání se stavem evidence právních vztahů			
										Díl přechází z pozemku označeného v		Číslo listu vlastn.	Výměra dílu
	ha	m ²	Způsob využití		ha	m ²	Způsob využití	Způsob využití		katastru nemovitostí	dřívější poz. evidenci		
st.13/1		5 37	zast.pl.	st.13/1	5 37		zast.pl.	č.p.1 rod.dům	0			1057	
70/1		8 10	zahrada	70/1	8 10		zahrada		0			429	
570/3		4 28	ostat.pl. ostat.komunikace	570/3	3 91		ostat.pl. ostat.komunikace		0	570/3		10001	3 91
				570/8	37		ostat.pl. jiná plocha		0	570/3		10001	37
590		8 68	ostat.pl. jiná plocha	590/8	8 02		ostat.pl. jiná plocha		0	590		1052	8 02
				590/9	68		ostat.pl. jiná plocha		0	590		1052	68
		26 43			26 43								

Seznam souřadnic (S–JTSK)

Souřadnice pro zápis do KN

č.b.	Y(m)	X(m)	kód kv.	poznámka
1	725770.31	1068110.12	3	sl.plotu
2	725778.27	1068097.37	3	sl.plotu
3	725792.49	1068078.29	3	sl.plotu
4	725787.70	1068082.93	3	sl.plotu
5	725784.93	1068086.67	3	sl.plotu
249–50	725764.60	1068104.75	8	sl.plotu
249–71	725773.97	1068113.35	8	sl.plotu
249–194	725780.93	1068099.66	8	hřeb
249–197	725775.46	1068094.78	8	roh budovy

Údaje o PBEJ k parcelám nového stavu dle tohoto geometrického plánu budou převzaty z RÚIAN a jsou po dobu do příslušného zápisu do katastru dostupné v aplikaci Nahlížení do KN na adrese <https://nahlizenedokn.cuzk.gov.cz> v části Informace z katastrálního území.

Zpřesnění geometrického a polohového určení pozemků podle §50 odst.1 písm.a) katastrálního zákona navržené v tomto geometrickém plánu lze v katastru provést jen na základě souhlasného prohlášení

GEOMETRICKÝ PLÁN pro rozdělení pozemku a průběh vytyčené nebo vlastníky upřesněné hranice pozemků	Geometrický plán ověřil autorizovaný zeměměřický inženýr:	Stejnopis ověřil autorizovaný zeměměřický inženýr:
	Jméno, příjmení: Ing.Michal Vydra	Jméno, příjmení:
	Číslo položky rejstříku autorizovaných zeměměřických inženýrů: 1893	Číslo položky rejstříku autorizovaných zeměměřických inženýrů:
	Dne: 12.9.2025 číslo:87/2025	Dne: číslo:
	Náležitostími a přesností odpovídá právním předpisům.	Tento stejnopis odpovídá geometrickému plánu v elektronické podobě uloženému v dokumentaci katastrálního úřadu.
Vyhotovil: Ing.Michal Vydra Jabloňová 2881 106 00 Praha 10	Katastrální úřad souhlasí s očíslováním parcel.	Ověření stejnopisu geometrického plánu v listinné podobě
Číslo plánu: 373–5/2024		
Okres: Praha–východ		
Obec: Pětihosty		
Kat.území: Pětihosty		
Mapový list: BENEŠOV 0–4/21		
Dosavadním vlastníkům pozemků byla poskytnuta možnost seznámit se v terénu s průběhem navrhovaných nových hranic, které byly označeny předepsaným způsobem: sl.plotu		