


změna č. 1 ÚP Pyšely

výkres předpokládaných záborů
půdního fondu

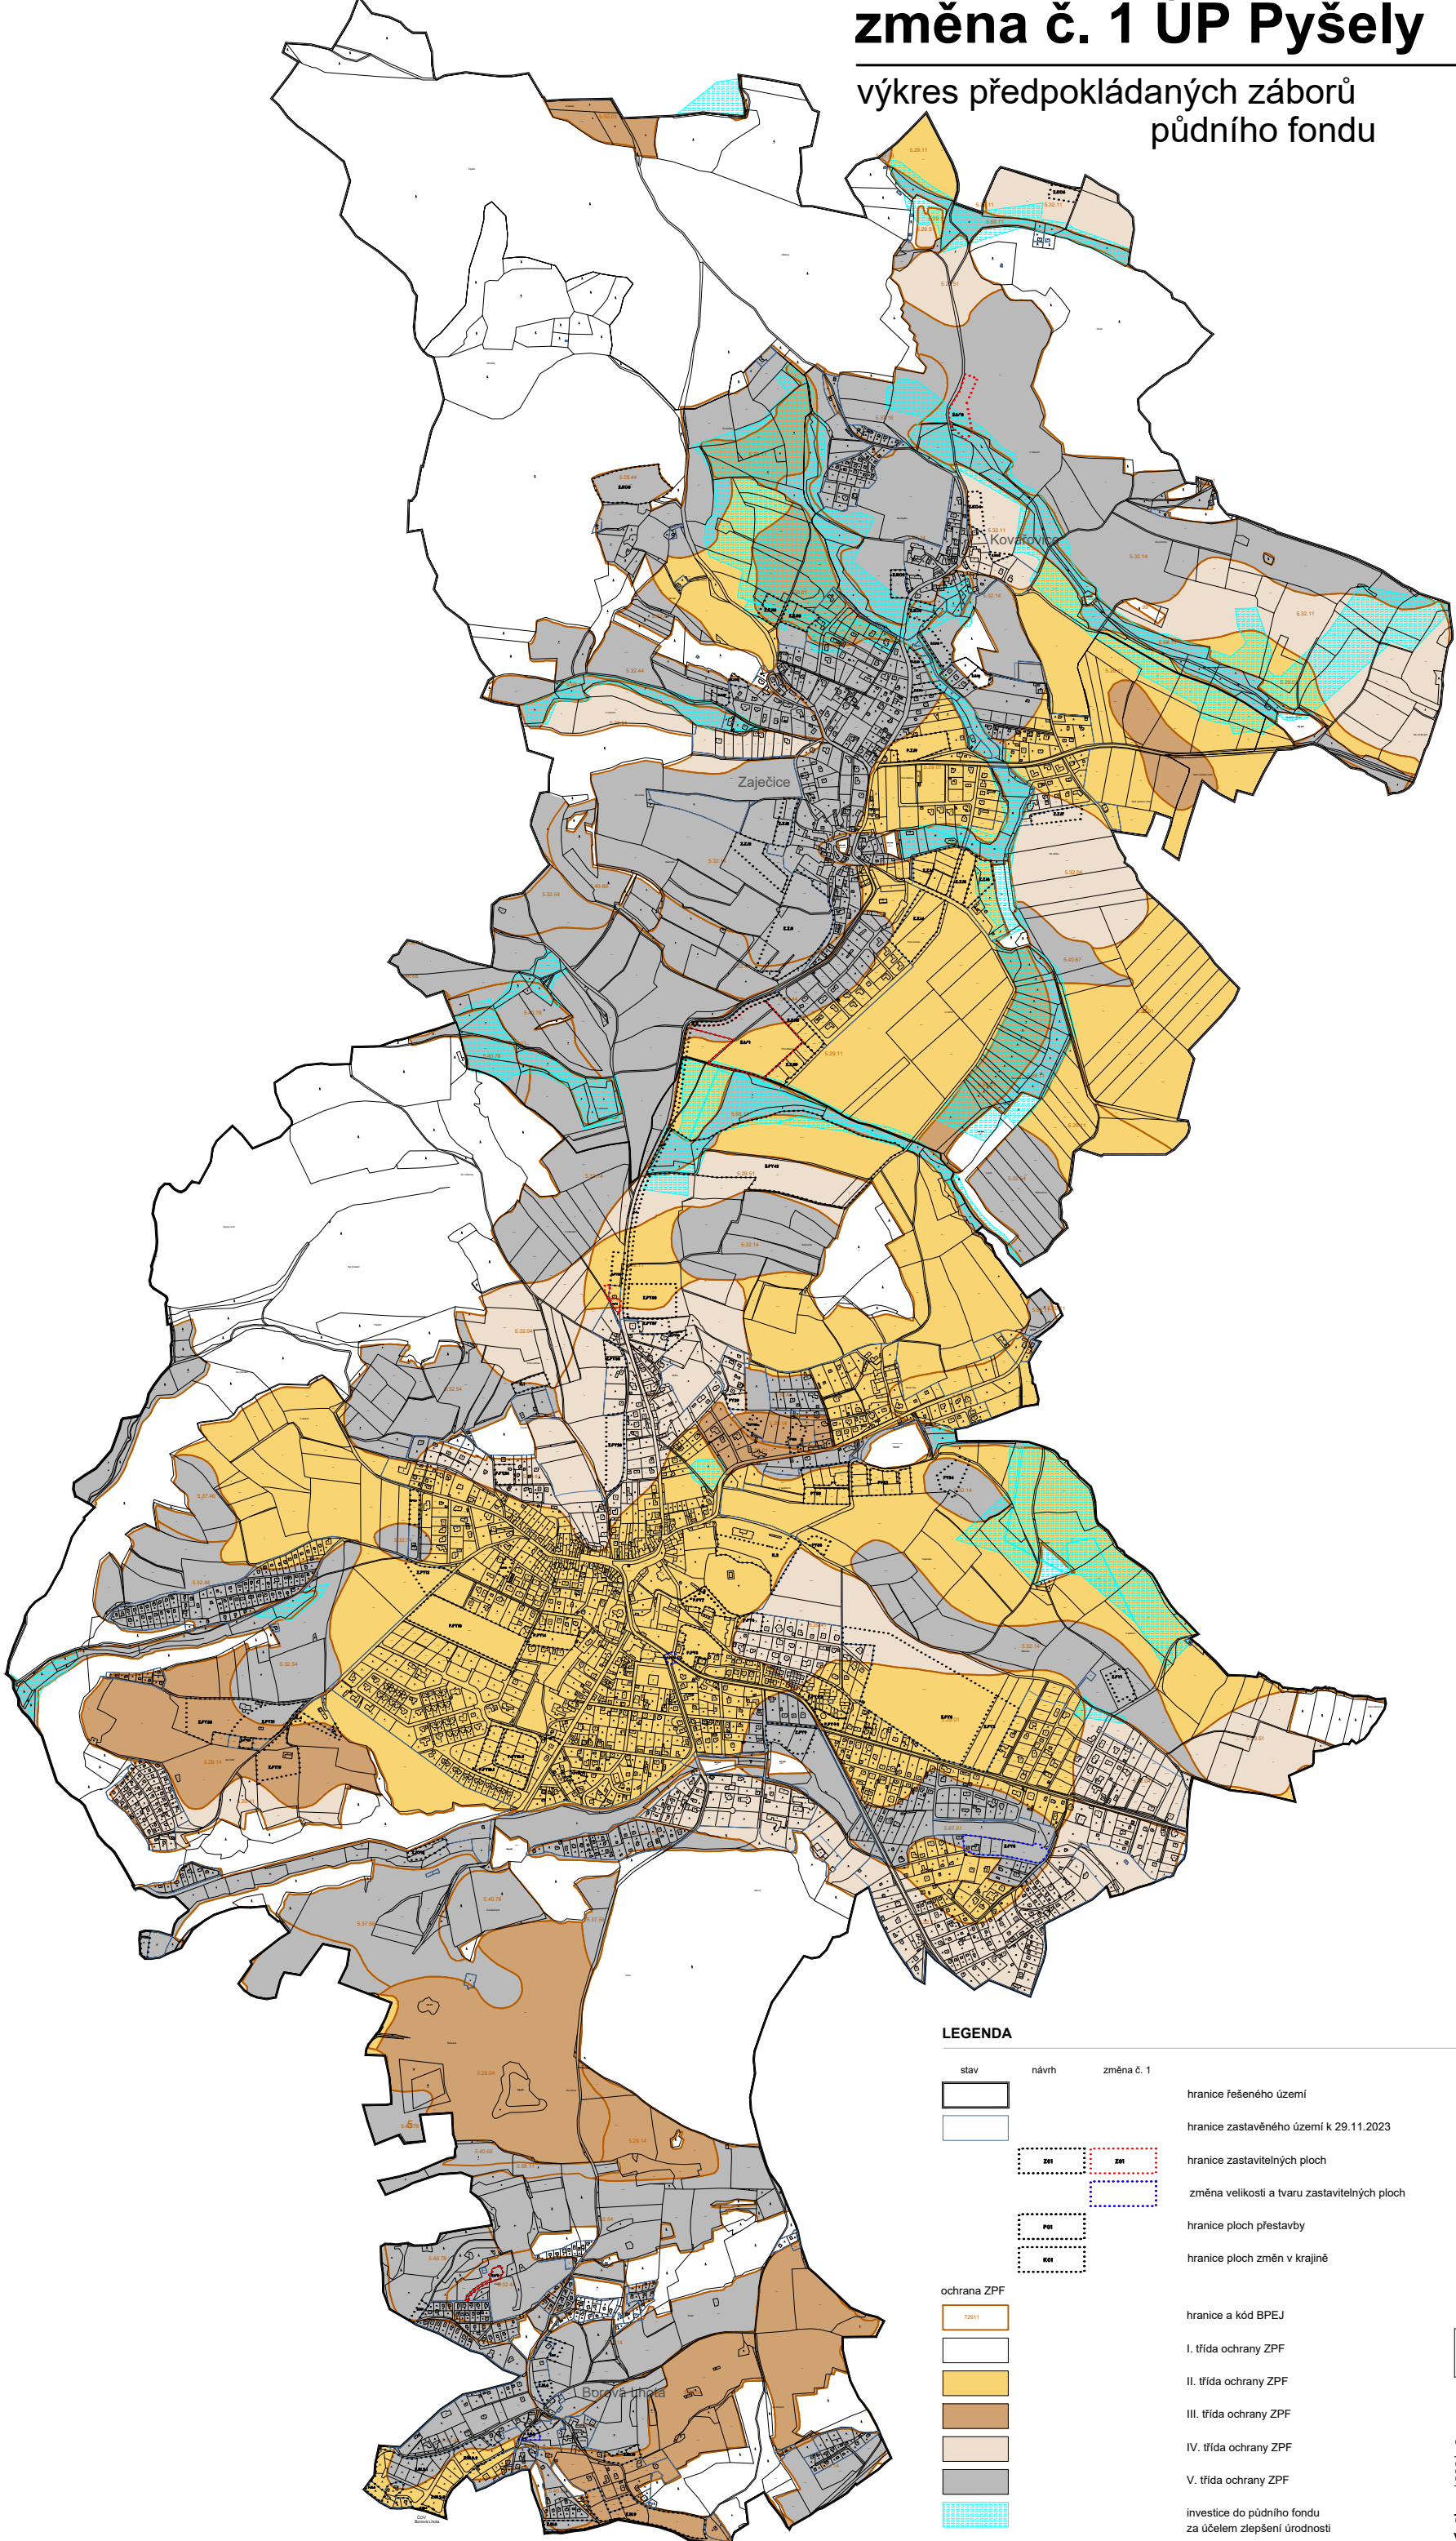

LEGENDA

- | stav | návrh | změna č. 1 |
|--|-------|------------|
| | | |
| hranice řešeného území | | |
| hranice zastavěného území k 29.11.2023 | | |
| | | |
| hranice zastavitelných ploch | | |
| změna velikosti a tvaru zastavitelných ploch | | |
| | | |
| hranice ploch přestavby | | |
| | | |
| hranice ploch změn v krajině | | |
| ochrana ZPF | | |
| | | |
| | | |
| | | |
| | | |
| hranice a kód BPEJ | | |
| I. třída ochrany ZPF | | |
| II. třída ochrany ZPF | | |
| III. třída ochrany ZPF | | |
| IV. třída ochrany ZPF | | |
| V. třída ochrany ZPF | | |
| investice do půdního fondu
za účelem zlepšení úrodnosti | | |

