


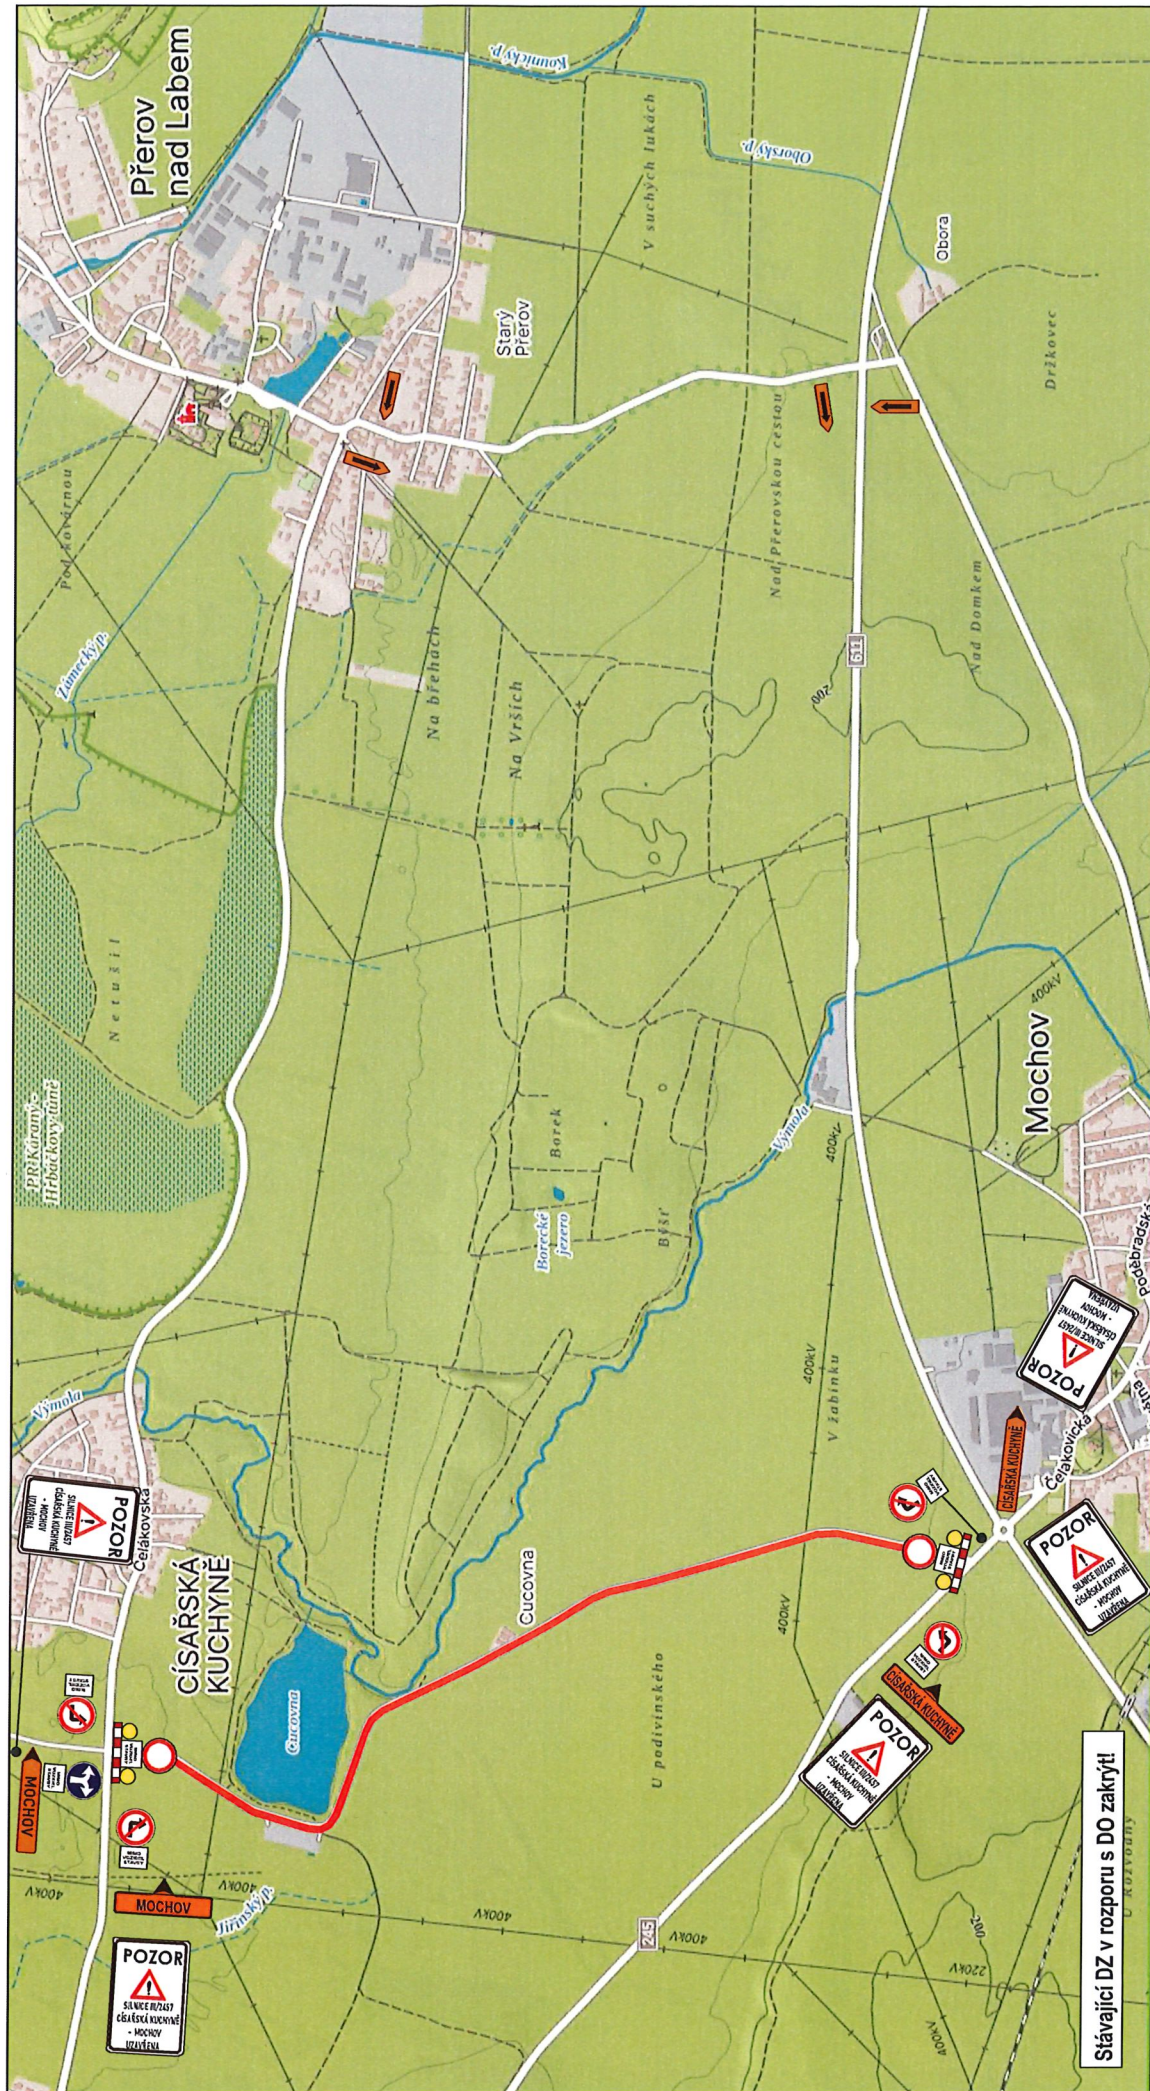

	zak. číslo: S 4746	
	datum: 8.4.2025	
	vypracoval: L. JANDA	
	podpis:	
	č. přílohy: 1	
akce: Dopravní opatření při rekonstrukci vozovky silnice III/2457 v úseku Mochov - Čísarská Kuchyně		
investor: JAZNAK spol.s r.o. Vínec 26 293 01 Mladá Boleslav tel. 326 733 540 fax. 326 737 330		

Schválil:

Mgr. Lucie Hanoušková
 POLICIE ČESKÉ REPUBLIKY
 Důvod podepsání: Za správnost vyhotovení
 Čas podepsání: 11.04.2025 13:31:10