
DIO – přechodné dopravní značení: rozšíření sjezdu, Přerov nad Labem (p. č. 1500/14 / MK p. č. 1989/6)

Schéma bez měřítka, umístění značek bude upřesněno na místě podle TP 66. Rozhledové poměry dle ČSN 73 6110 nesmí být zhoršeny.

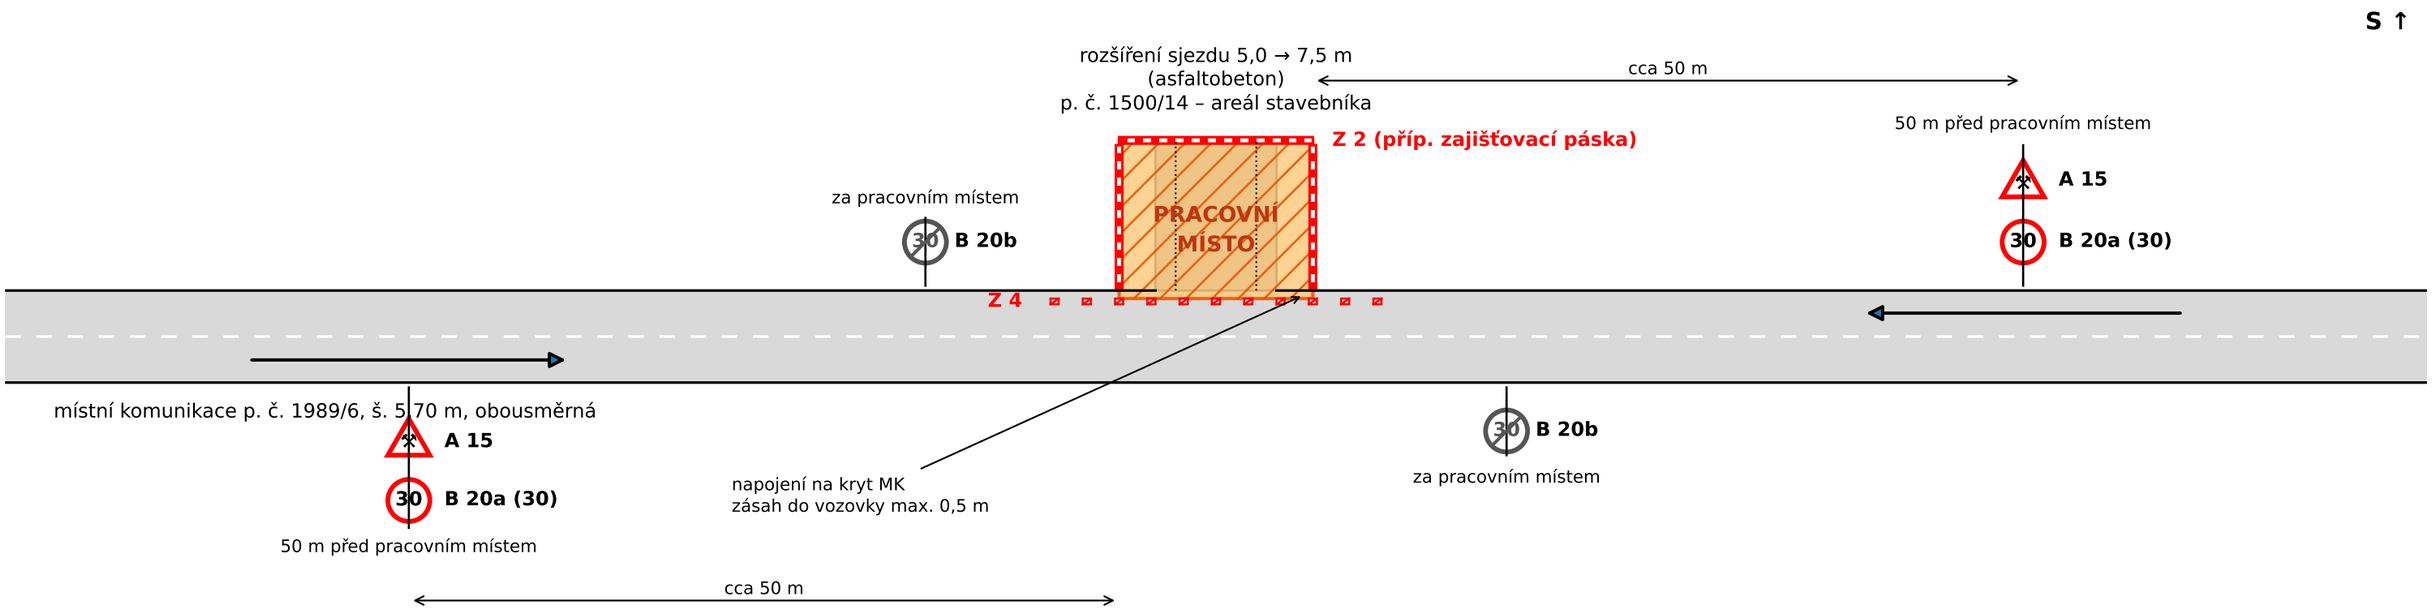

Podmínky provedení (vyjádření DI Nymburk č. j. KRPS-163480-2/ČJ-2025-010806):

1. Pracovní místo ohraničeno zábranami Z 2 nebo zajišťovací páskou; od komunikace odděleno směrovacími deskami Z 4.
2. V obou směrech před pracovním místem A 15 „Práce na silnici“ a B 20a „Nejvyšší dovolená rychlost 30 km/h“; za pracovním místem B 20b.
3. Značky a zařízení rozměrem a barevným provedením dle vyhl. č. 294/2015 Sb., provedení dle ČSN EN 12899, umístění dle TP 66 (zásady pro označování pracovních míst).
4. Za snížené viditelnosti doplnit Z 2 výstražnými světly. Obousměrný provoz na MK zachován; zásah do vozovky jen při napojení krytu, max. 0,5 m od okraje.
5. Po ukončení prací přechodné značení neprodleně odstranit; komunikaci uvést do původního stavu, znečištění ihned odstranit.

pracovní místo Z 4 směrovací deska Z 2 zábrana

Stavba	Novostavba skladových hal, Přerov nad Labem – SO 103 (rozšíření sjezdu)
Stavebník	O.K. servis chlazení s.r.o., IČO 27392121
Zhotovitel	STADOS, spol. s r.o., IČO 41485700, Vestec 9, 289 33 Křinec
Odpovědná osoba	Martin Brychta, tel. 773 133 057
Termín	17. 11. 2026 – 30. 11. 2026
Příloha	Plán přechodného dopravního značení (DIO)	datum 21. 10. 2026