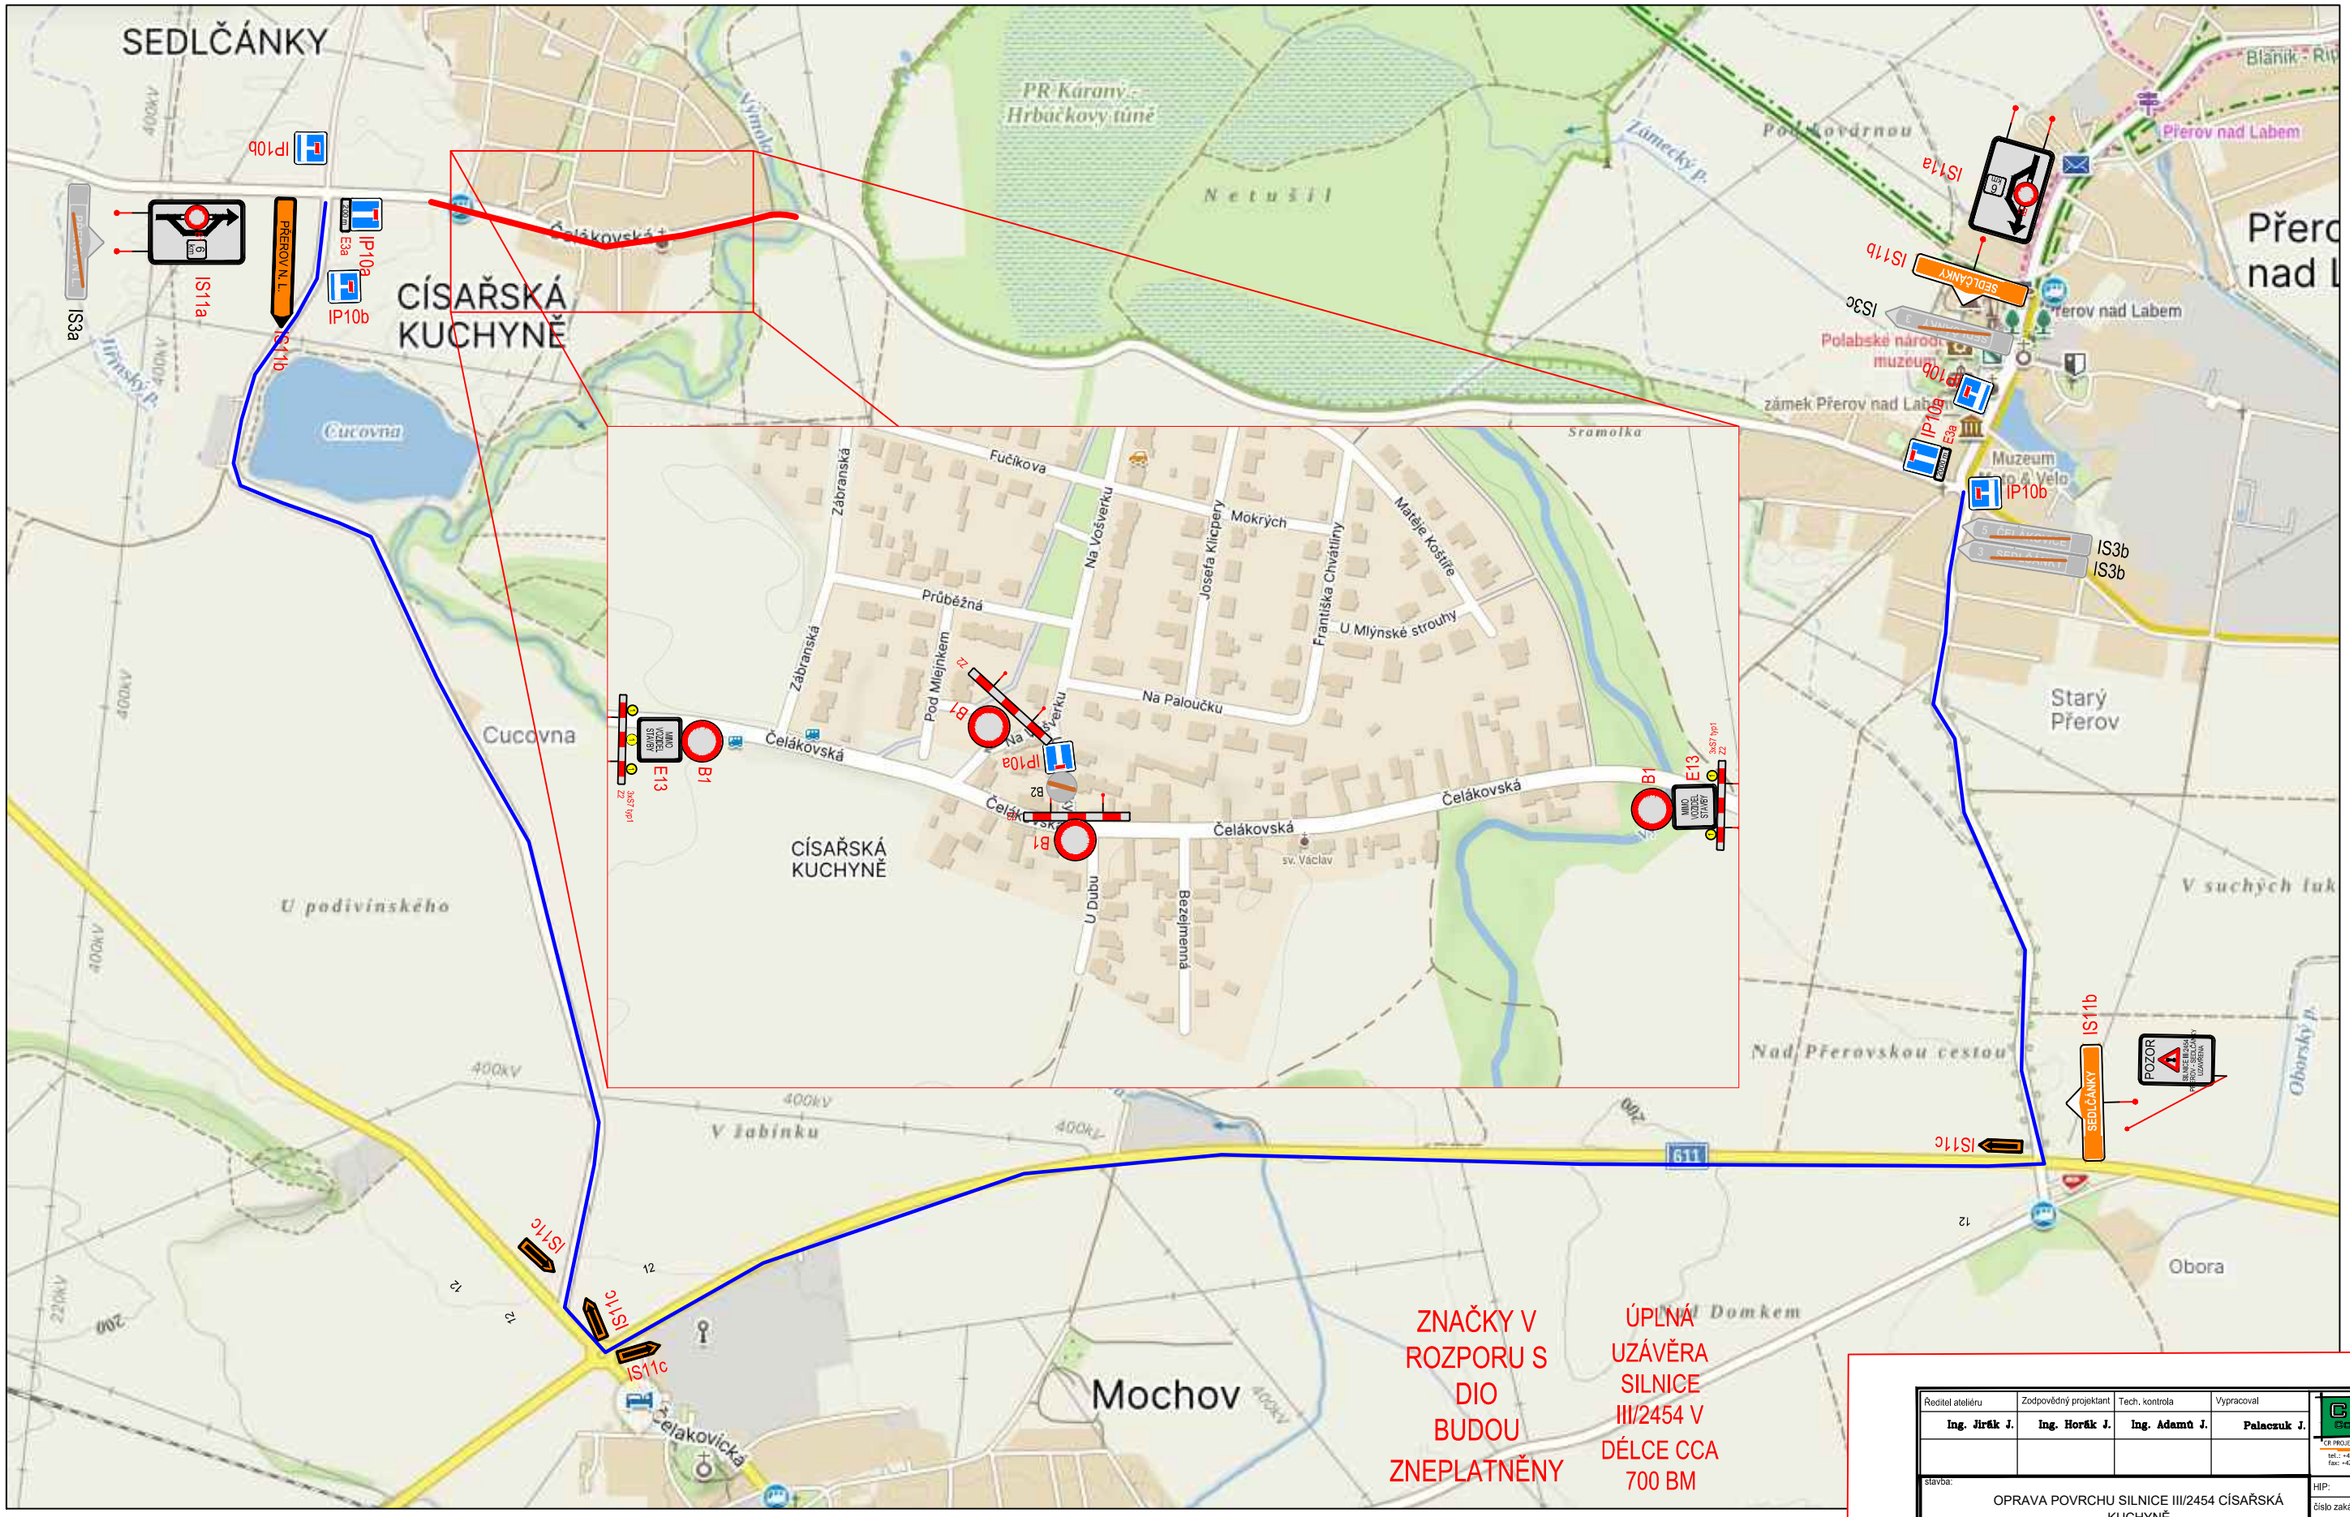

ZNAČKY V ROZPORU S DIO BUDOU ZNEPLATNĚNY

ÚPLNÁ UZÁVĚRA SILNICE III/2454 V DÉLCE CCA 700 BM

Ředitel ateliéru	Zodpovědný projektant	Tech. kontrola	Vypracoval
Ing. Jiřík J.	Ing. Horák J.	Ing. Adamů J.	Palaczuk J.

CR PROJECT CONSTRUCTIONSPRODUCTS
CR PROJECT s.r.o., POD BORKEM 319, 293 01 Mladá Boleslav
tel.: +420 326 700 666 GSM GATE: +420 606 602 039
fax: +420 326 700 665 e-mail: info@crproject.cz
URL: http://www.crproject.cz

stavba: OPRAVA POVRCHU SILNICE III/2454 CÍSAŘSKÁ KUCHYNĚ

část: DOPRAVNĚ-INŽENÝRSKÉ OPATŘENÍ

objekt: -

obsah: SITUACE DIO

název dig.souboru: Situace DIO Císařská kuchyně.dwg

číslo přílohy: –

HIP:	Jaroslav Palaczuk
číslo zakázky:	2026–002/16
stupeň dokumentace:	DIO
datum:	08.2026
měřítko:	–
formát:	A4
výkres číslo:	
výtisk číslo:	

DIO430