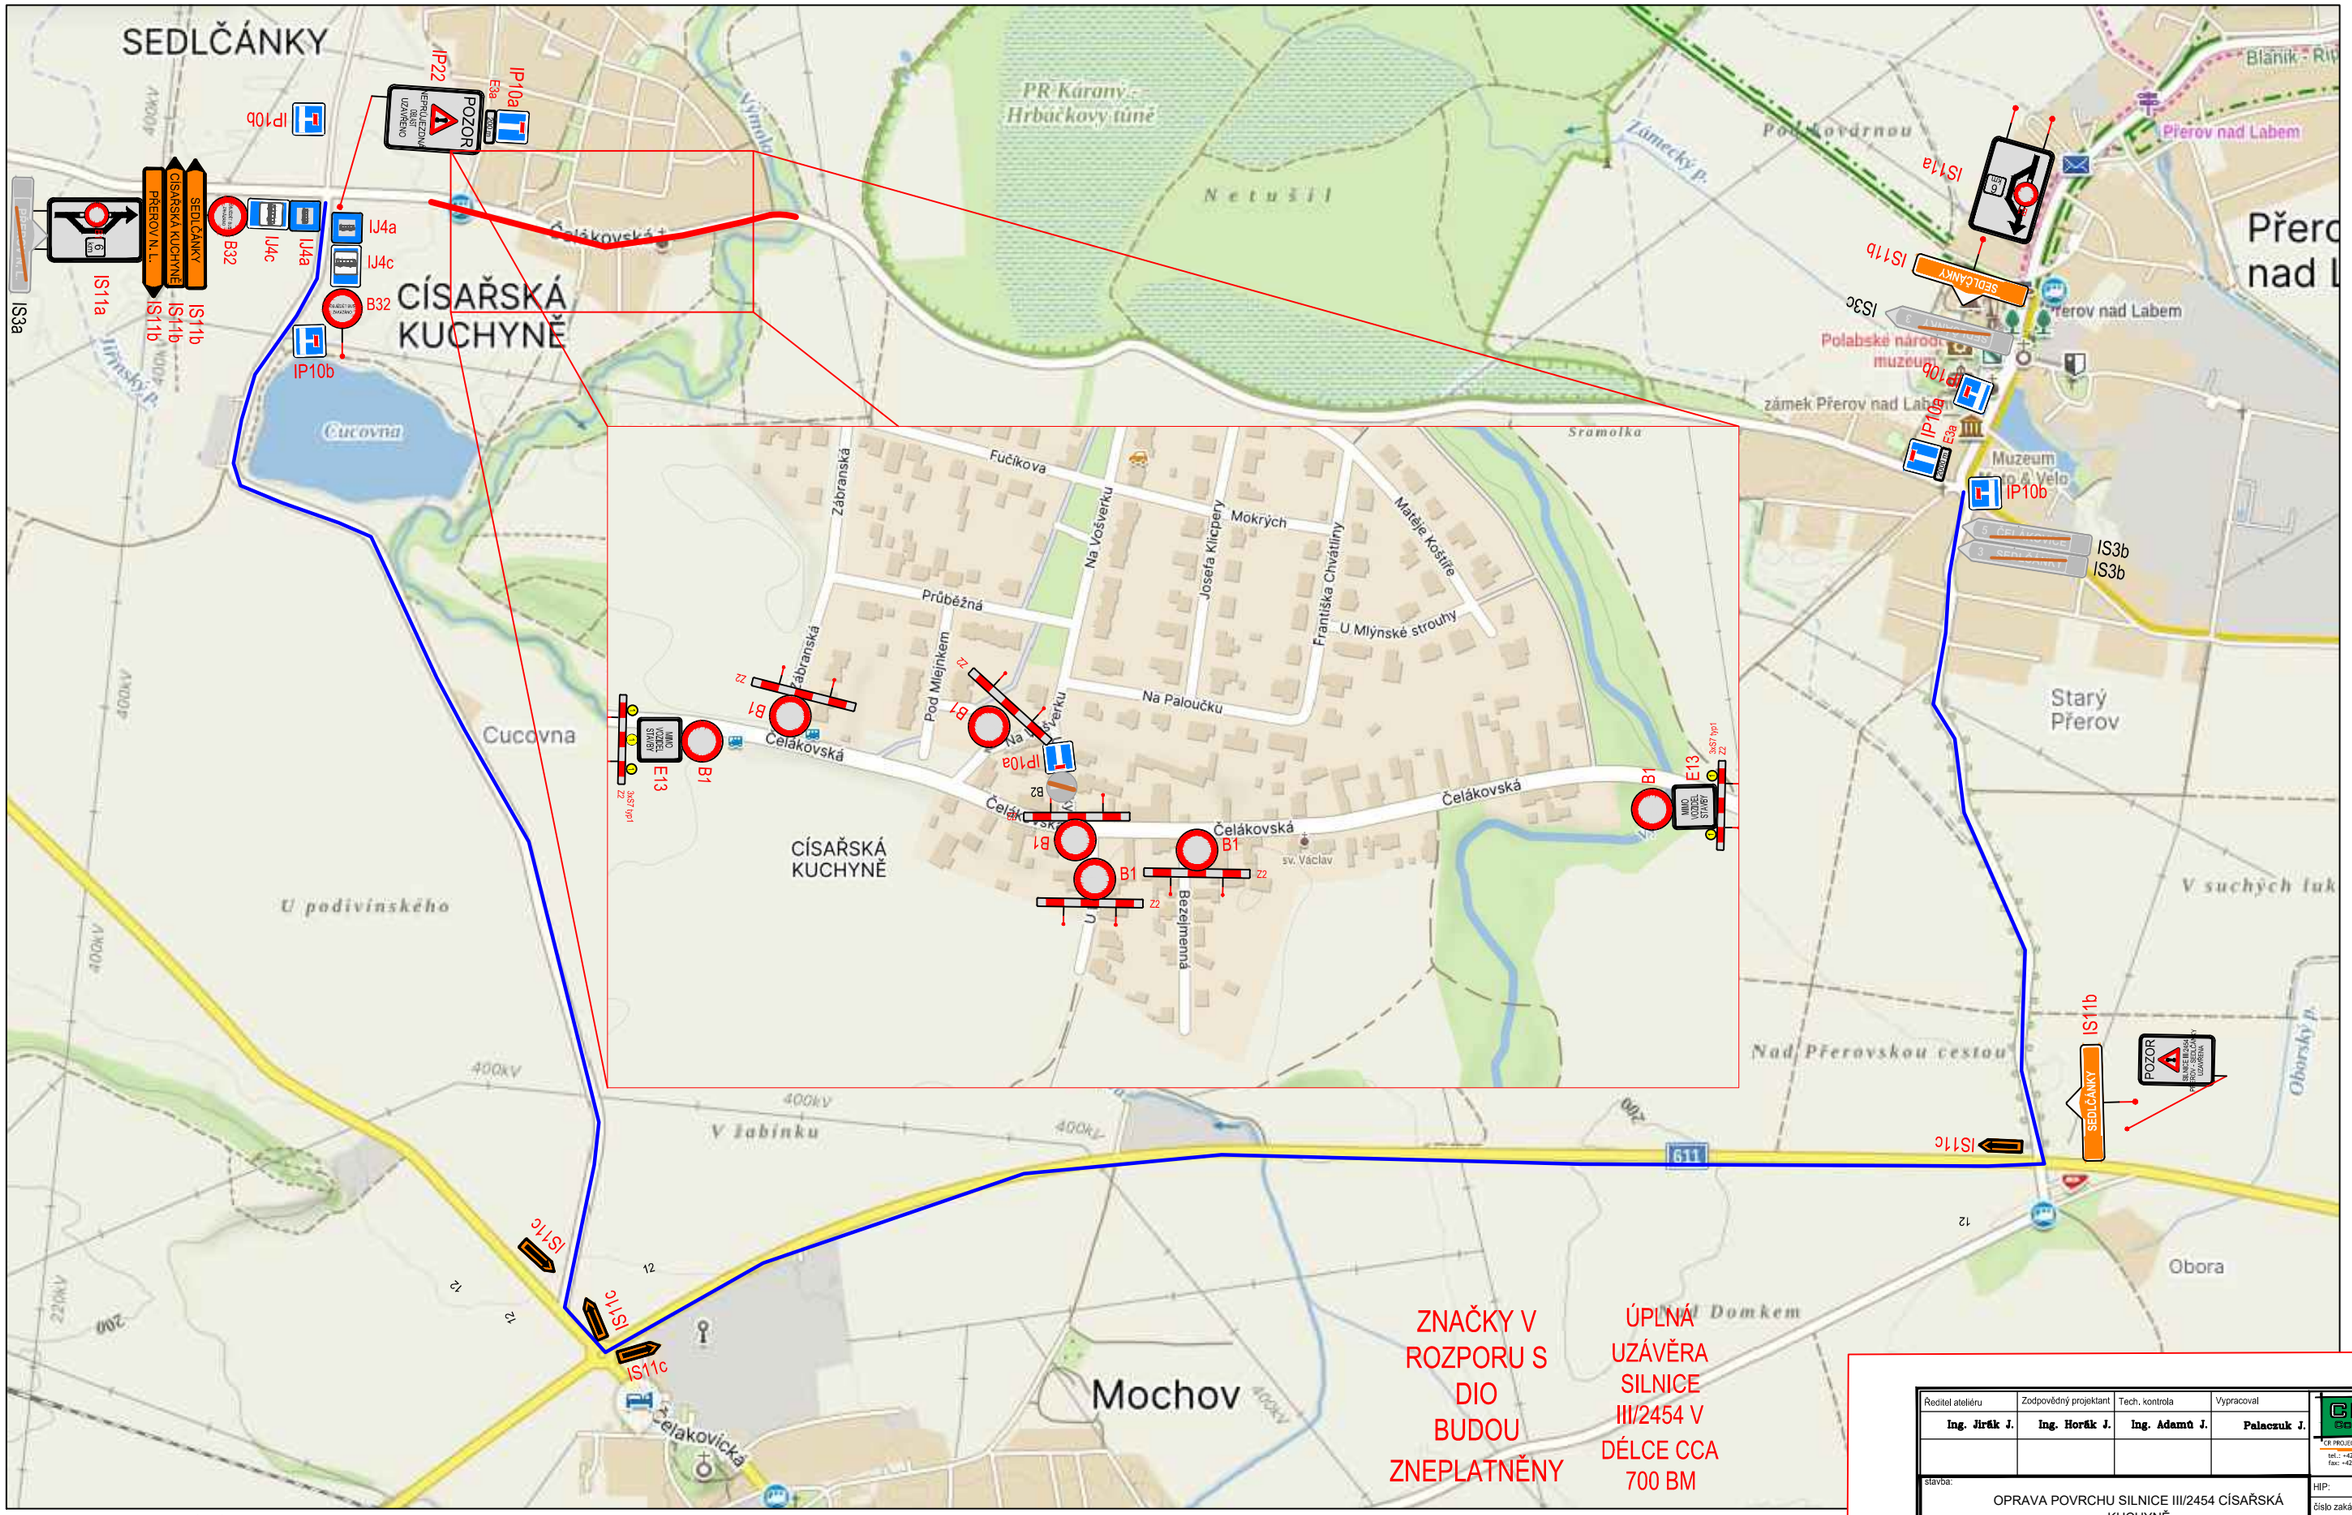

Mgr. Lucie Hanousková
POLICIE ČESKÉ REPUBLIKY
Důvod podepsání: Za správnost vyhotovení
Čas podepsání: 27.08.2026 7:59:55

Ředitel ateliéru	Zodpovědný projektant	Tech. kontrola	Vypracoval
Ing. Jiřík J.	Ing. Horák J.	Ing. Adamů J.	Palaczuk J.

CR PROJECT CONSTRUCTION&ROADS
CR PROJECT s.r.o., POD BORKEM 319, 293 01 Mladá Boleslav
tel.: +420 326 700 666 GSM GATE: +420 606 602 039
fax: +420 326 700 665 e-mail: info@crproject.cz
URL: http://www.crproject.cz

stavba:	OPRAVA POVRCHU SILNICE III/2454 CÍSAŘSKÁ KUCHYNĚ
část:	DOPRAVNĚ-INŽENÝRSKÉ OPATŘENÍ
objekt:	-
obsah:	SITUACE DIO
název dig.souboru:	Situace DIO Císařská kuchyně.dwg
číslo přílohy:	– DIO430
HIP:	Jaroslav Palaczuk
číslo zakázky:	2026–002/16
stupeň dokumentace:	DIO
datum:	08.2026
měřítko:	–
formát:	A4
výkres číslo:	
výtisk číslo:	