



ŘEZ L – L

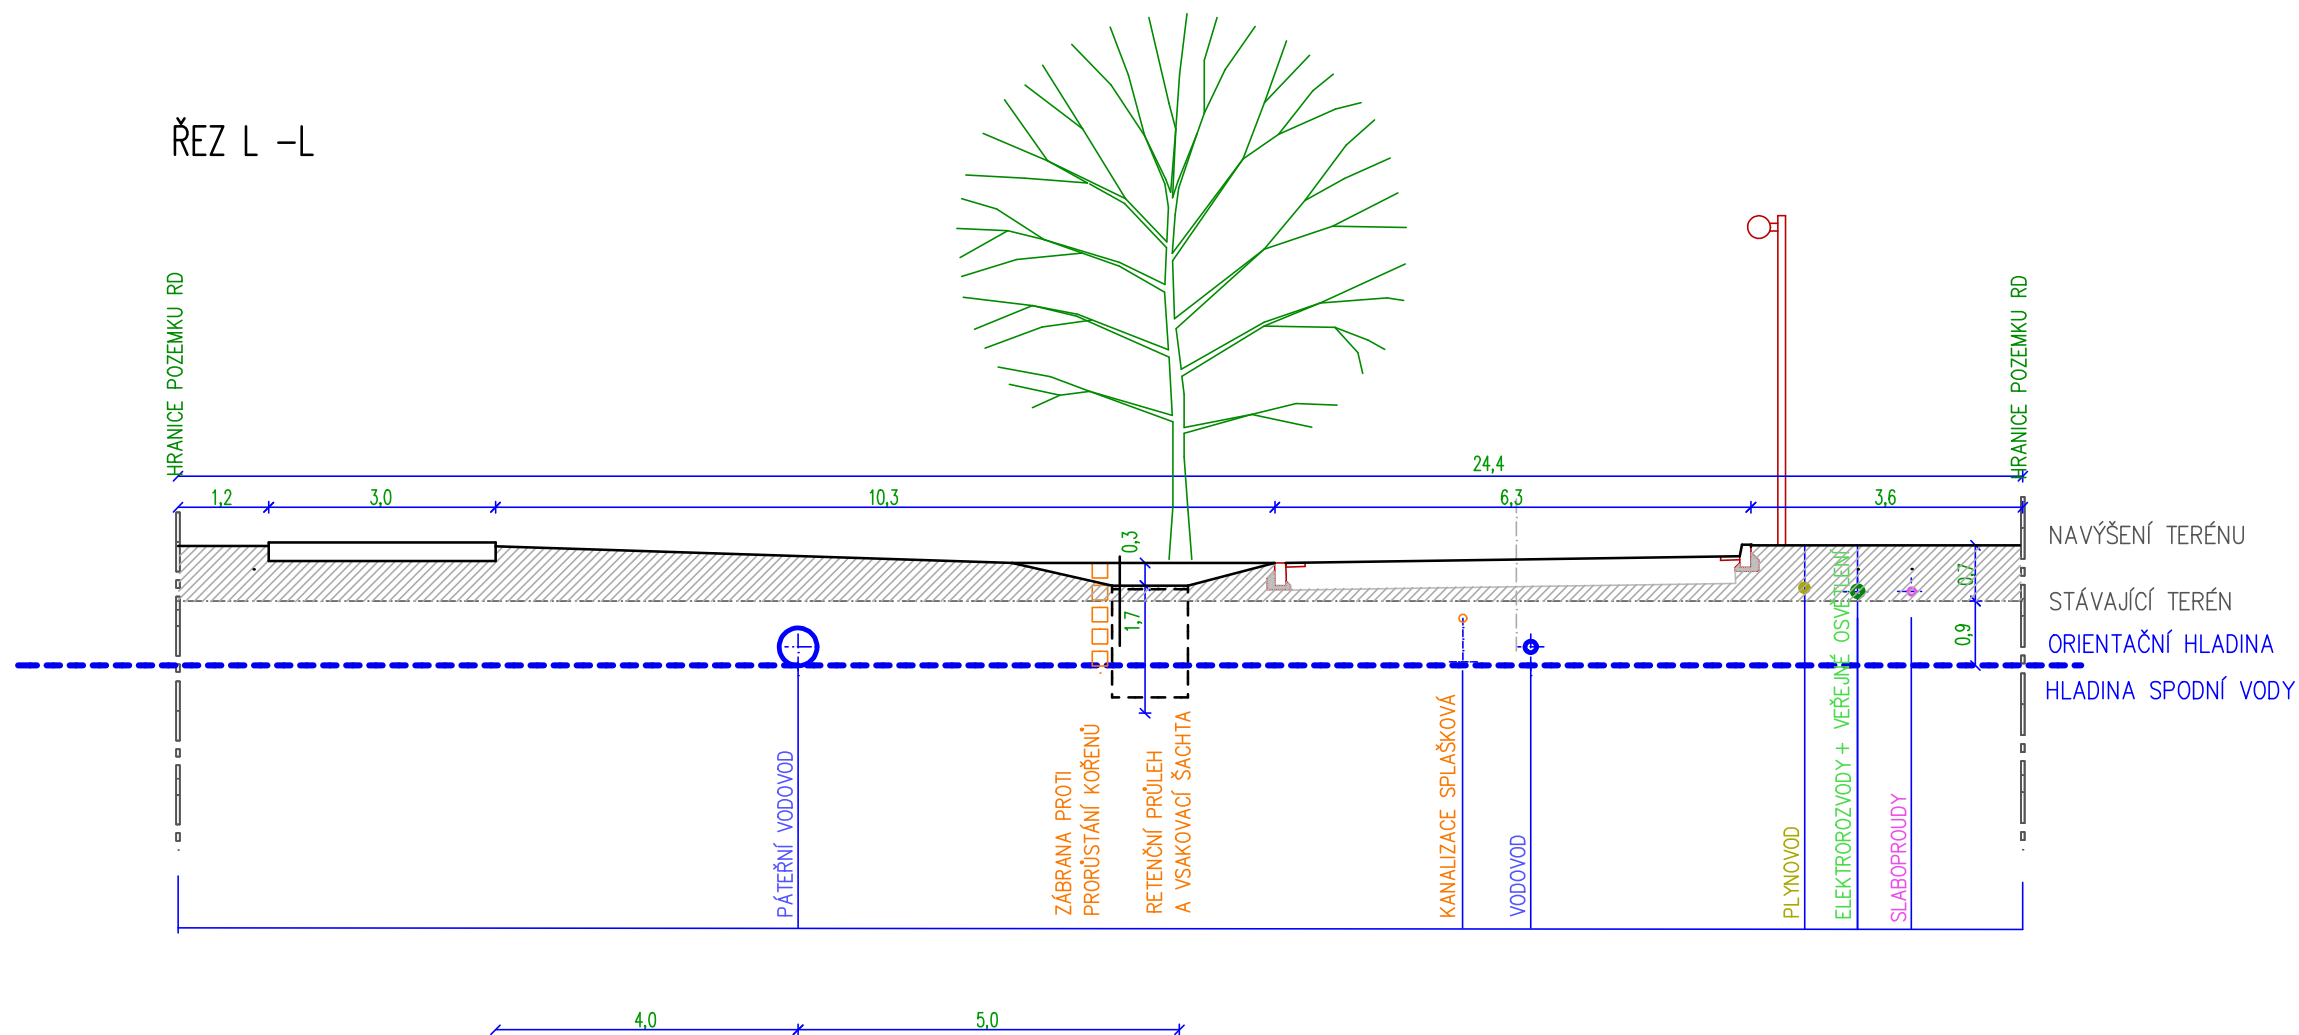

ŘEZ M – M

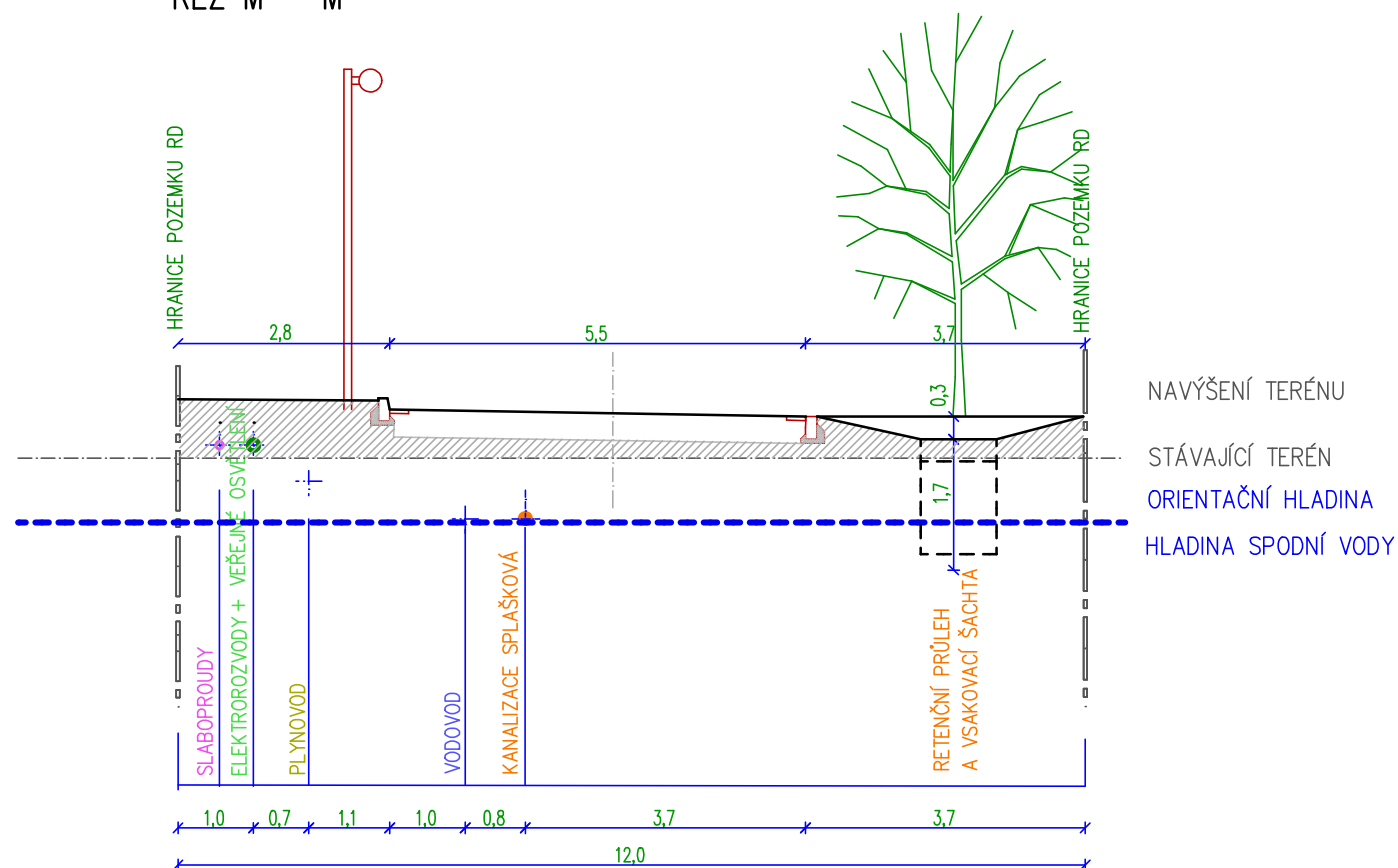

RÁBY
ÚZEMNÍ STUDIE
LOKALITA Z 3

ZPRACOVAL ING.ARCH. PAVEL MUDRUŇKA - 03. 2023

MĚŘÍTKO

1 : 100

VZOROVÉ ŘEZY

8