

SITUACE DIO



PLATNOST DOKUMENTACE

V dne	V dne	V dne

SITUACE ŠIRŠÍCH VZTAHŮ




LEGENDA


	TRVALÉ SVISLÉ DOPRAVNÍ ZNAČENÍ	UZAVŘENÝ ÚSEK
	DOČASNĚ ZNEPLATNĚNÉ TRVALÉ DOPRAVNÍ ZNAČENÍ	
	NAVRŽENÉ PŘECHODNÉ DOPRAVNÍ ZNAČENÍ - STANOVUJE ORP Bystřice pod Hostýnem	
INSTALACE PŘECHODNÉHO DOPRAVNÍHO ZNAČENÍ BUDE PROVEDENO DLE PRAVIDEL TP 65 A TP 66 A TP 133		

ZODPOVĚDNÝ PROJEKTANT:	Richard Peška		  GEFAB CS spol. s r.o. Švédská 324/5, 620 00 Brno www.gefab.cz	
VYPRACOVAL:	Nikolas Mikyska			
KONTROLOVAL:	Richard Peška			
NÁZEV STAVBY: Oprava trati Val. Mez. - Kunovice-Loučka Přejezd P7284 okres Kroměříž, Zlínský kraj			ČÍSLO ZAKÁZKY:	
OBSAH: Situace dopravně-inženýrských opatření			DATUM:	08/2026
			FORMÁT:	A3
			MĚŘÍTKO:	
			ÚČEL:	RDS
			ČÍSLO PŘÍLOHY:	01
			SOUPRAVA:	


SITUACE DIO PRO UZAVÍRKU PŘEJEZDU P7288

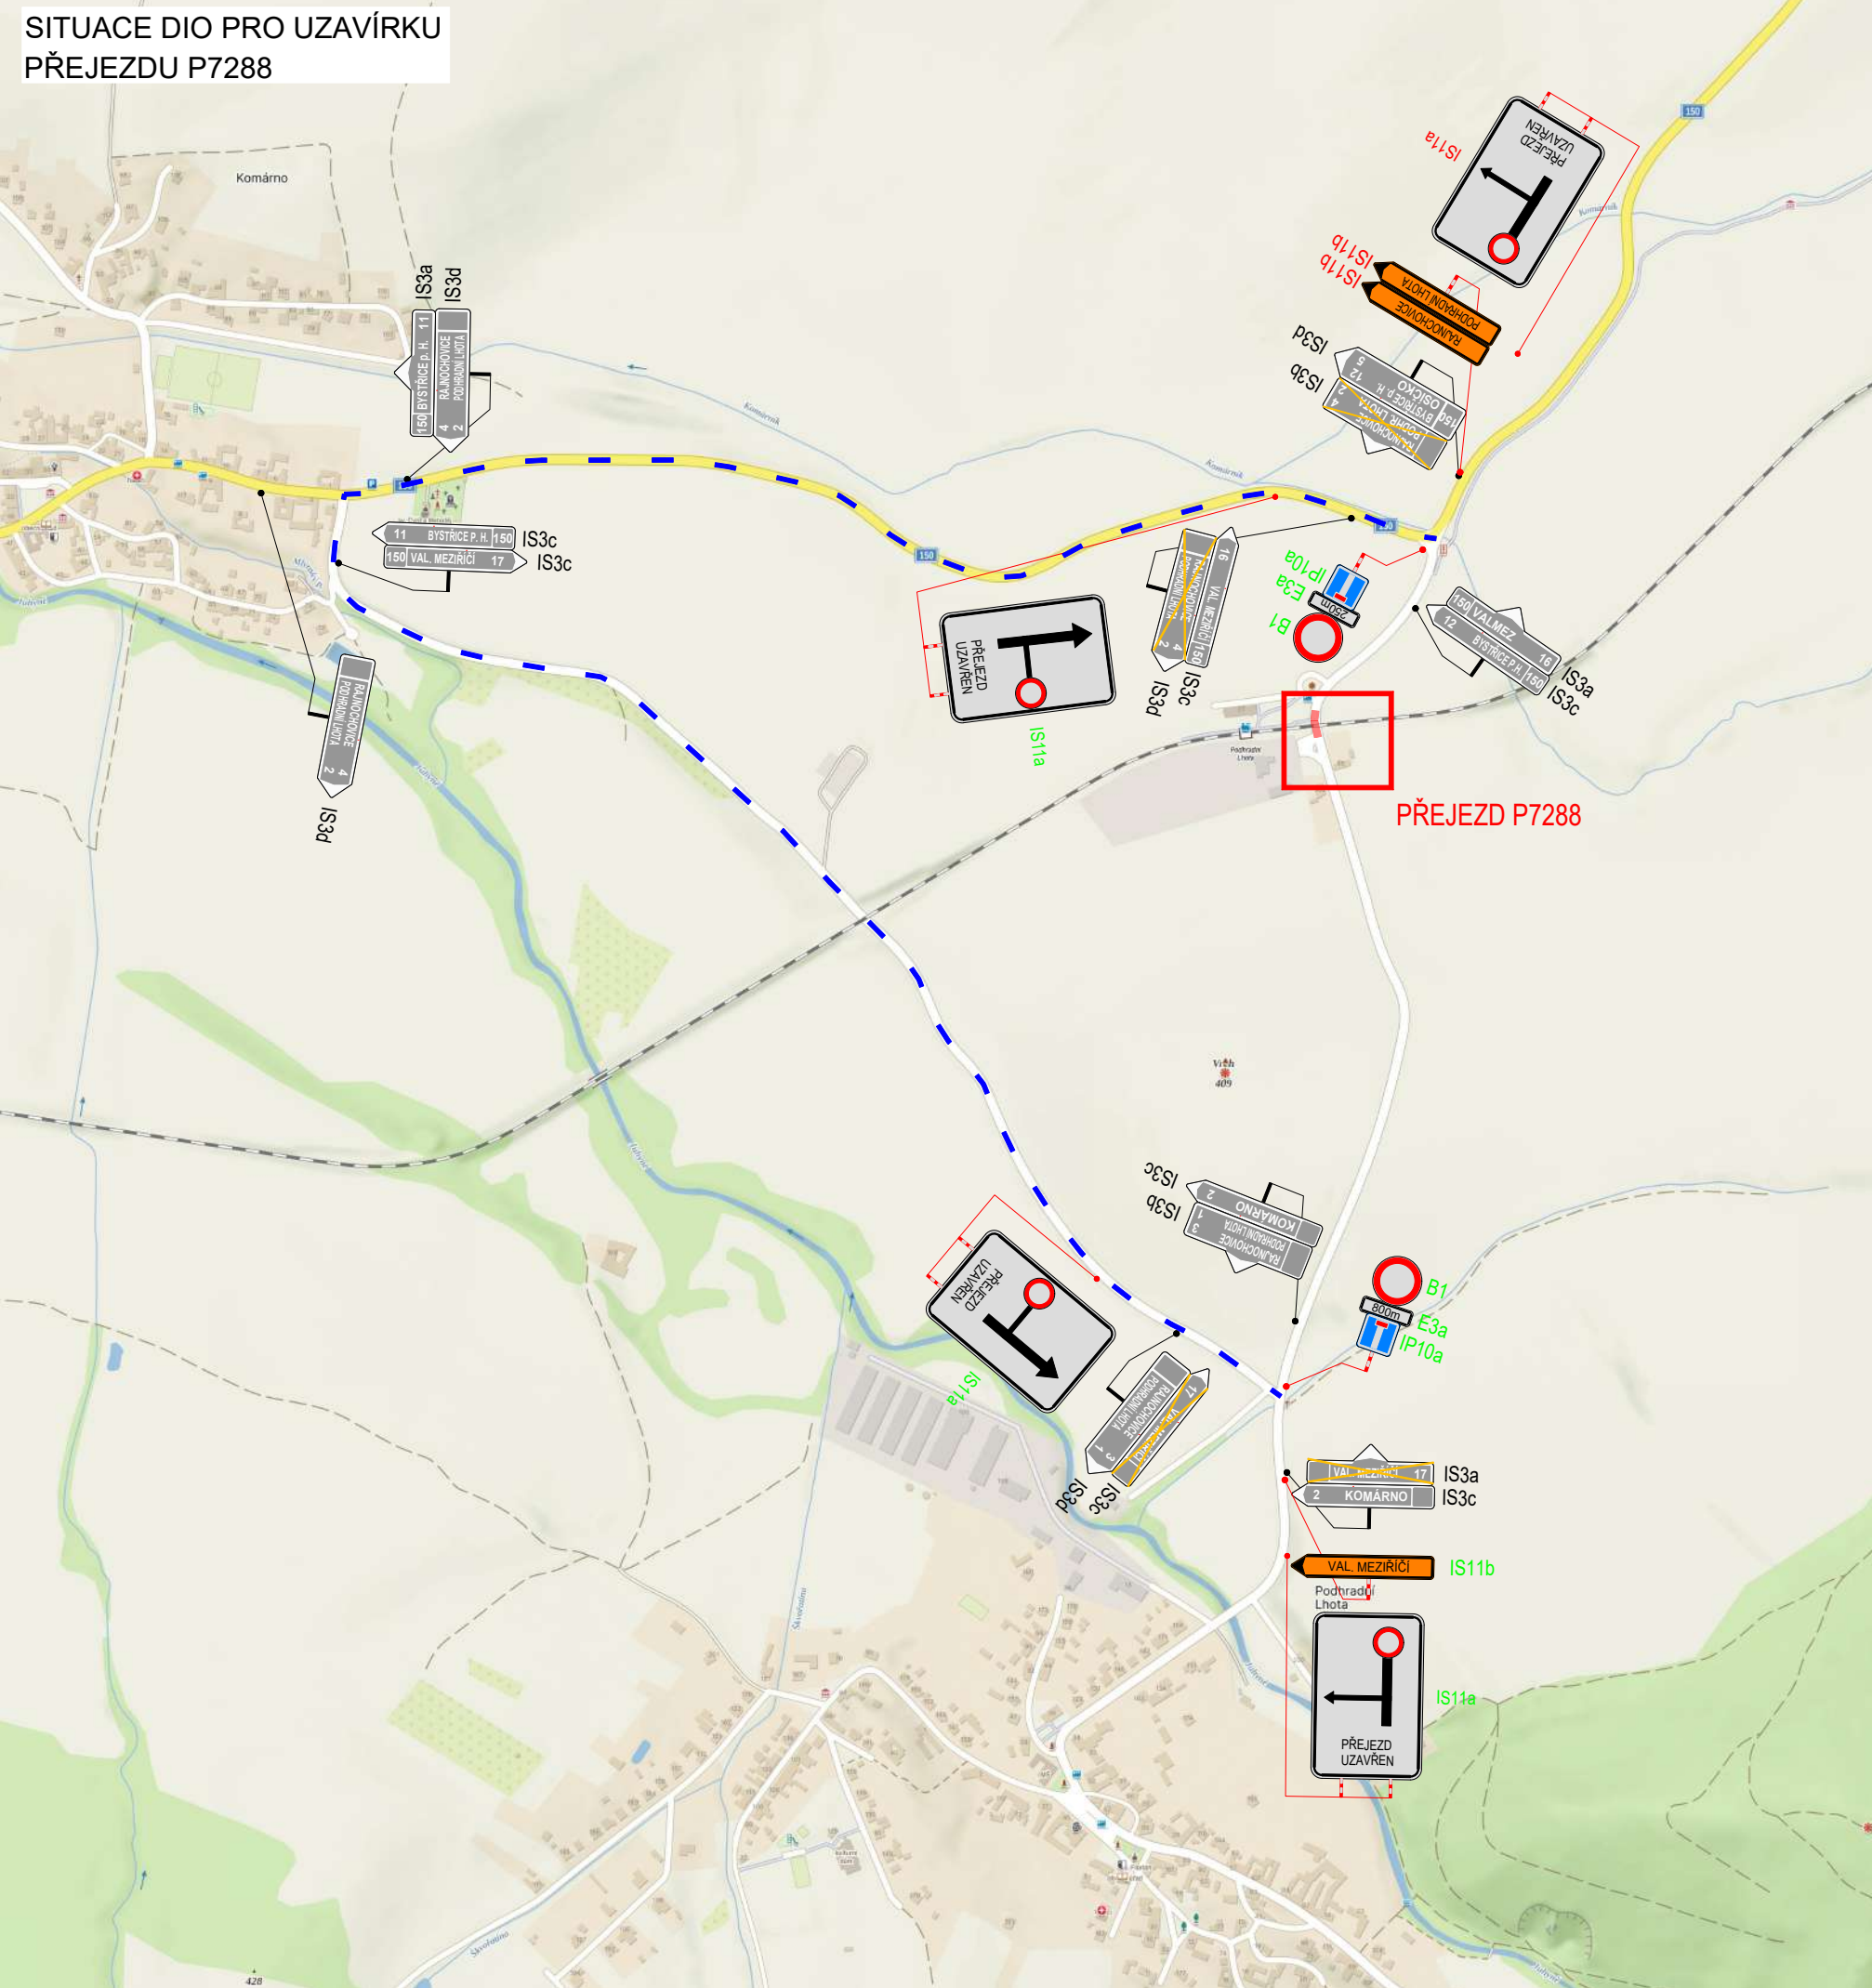


SITUACE DIO PRO UZAVÍRKU PŘEJEZDU P7287

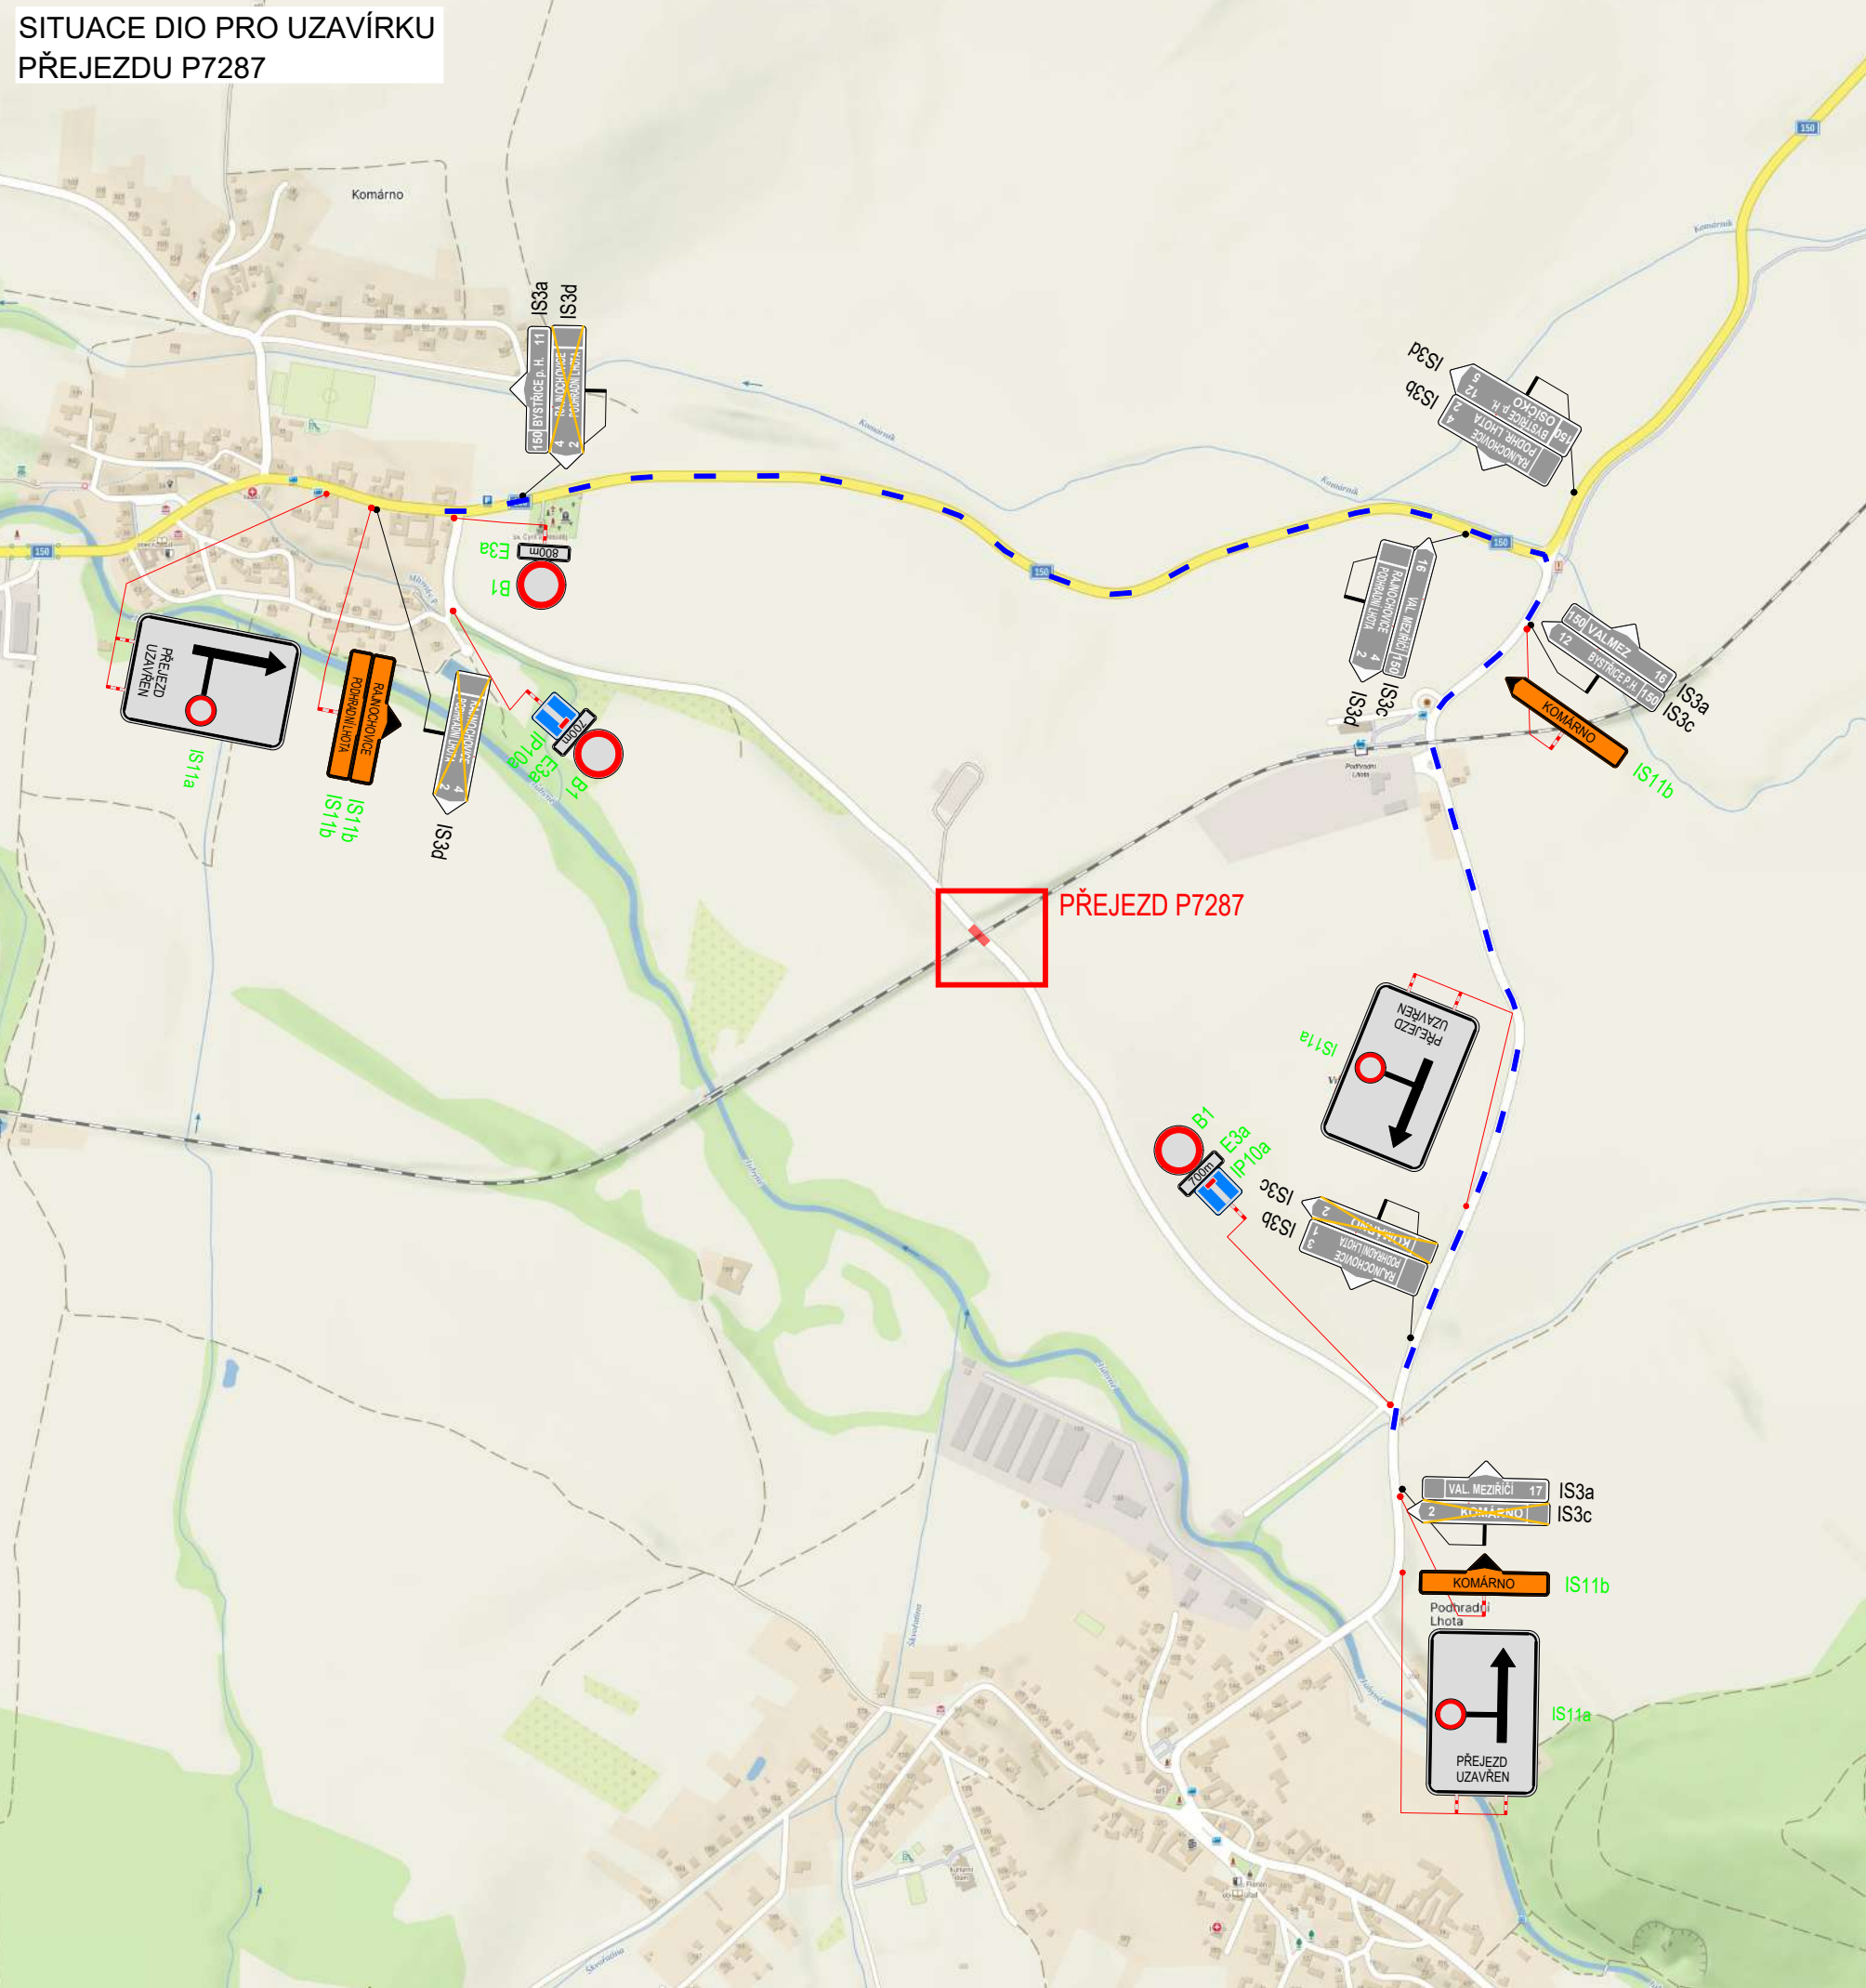

PŘEJEZD P7287

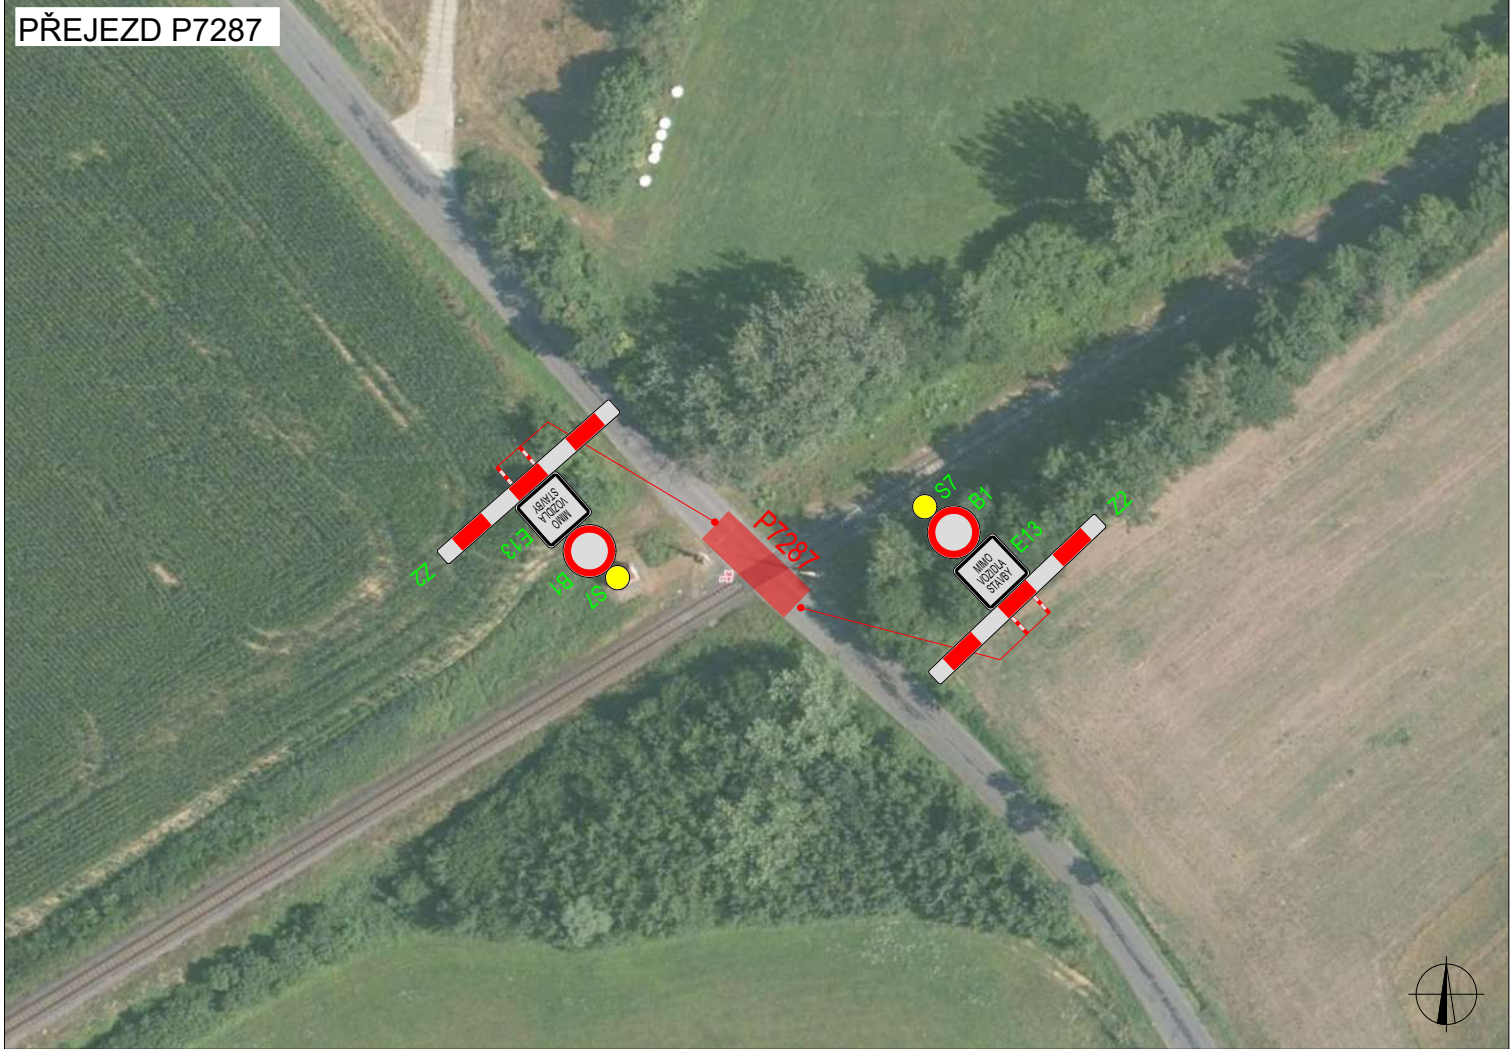

PŘEJEZD P7288

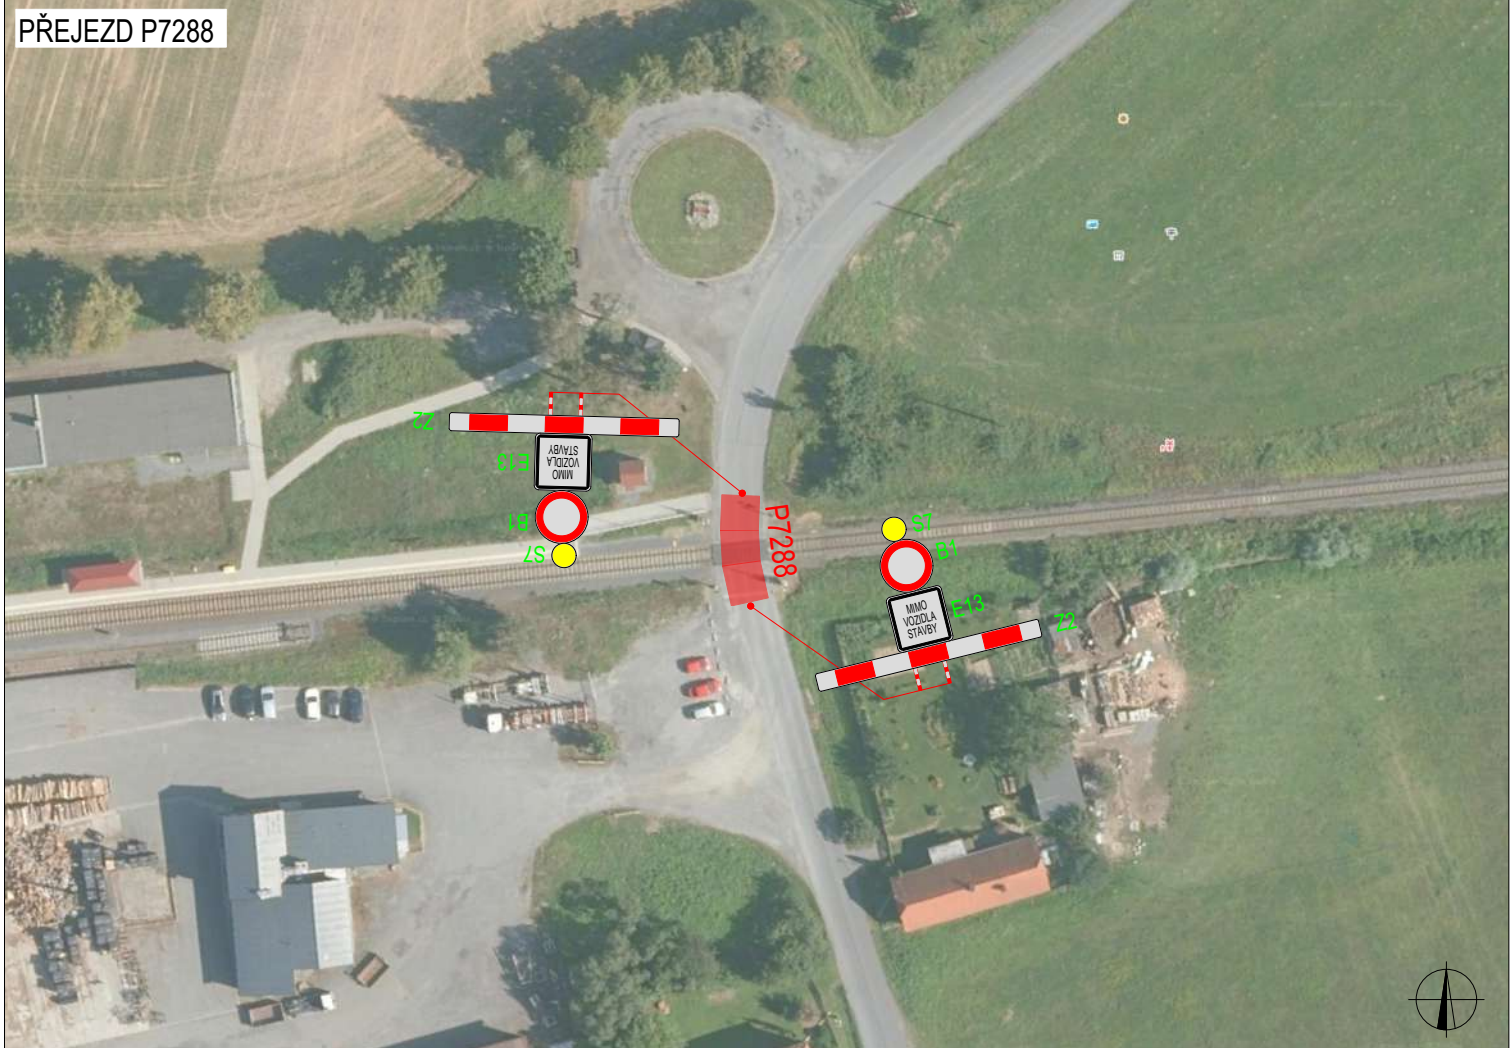

BUDE VŽDY UZAVŘEN POUZE JEDEN PŘEJEZD

SITUACE ŠIRŠÍCH VZTAHŮ




LEGENDA

- | | | | |
|--|--|---|-------------------|
|  | TRVALÉ VÍSLÉ
DOPRAVNÍ ZNAČENÍ | | UZAVŘENÝ ÚSEK |
|  | DOČASNĚ ZNEPLATNĚNÉ
TRVALÉ DOPRAVNÍ ZNAČENÍ | | OBJÍZDNÁ TRASA |
|  | NAVRŽENÉ PŘECHODNÉ
DOPRAVNÍ ZNAČENÍ -
STANOVUJE ORP Bystřice pod
Hostýnem | | DĚLKA: cca 2,5 km |
|  | NAVRŽENÉ PŘECHODNÉ
DOPRAVNÍ ZNAČENÍ -
STANOVUJE ORP Val. Mez. | | |
| <p>INSTALACE PŘECHODNÉHO DOPRAVNÍHO ZNAČENÍ BUDE PROVEDENO DLE
PRAVIDEL TP 65 A TP 66 A TP 133</p> | | | |

ZODPOVĚDNÝ PROJEKTANT:	Richard Peška		  GEFAB CS spol. s r.o. Švédská 324/5, 620 00 Brno www.gefab.cz
VYPRACOVAL:	Nikolas Mikyska		
KONTROLOVAL:	Richard Peška		
NÁZEV STAVBY:	Oprava trati Val. Mez. - Kunovice-Loučka Přejezdy P7287 a P7288 okres Kroměříž, Zlínský kraj		ČÍSLO ZAKÁZKY: DATUM: 08/2026 FORMÁT: A3
OBSAH:	Situace dopravně-inženýrských opatření		MĚŘÍTKO: ÚČEL: RDS
			ČÍSLO PŘÍLOHY: 01 SOUPRAVA:

SITUACE DIO

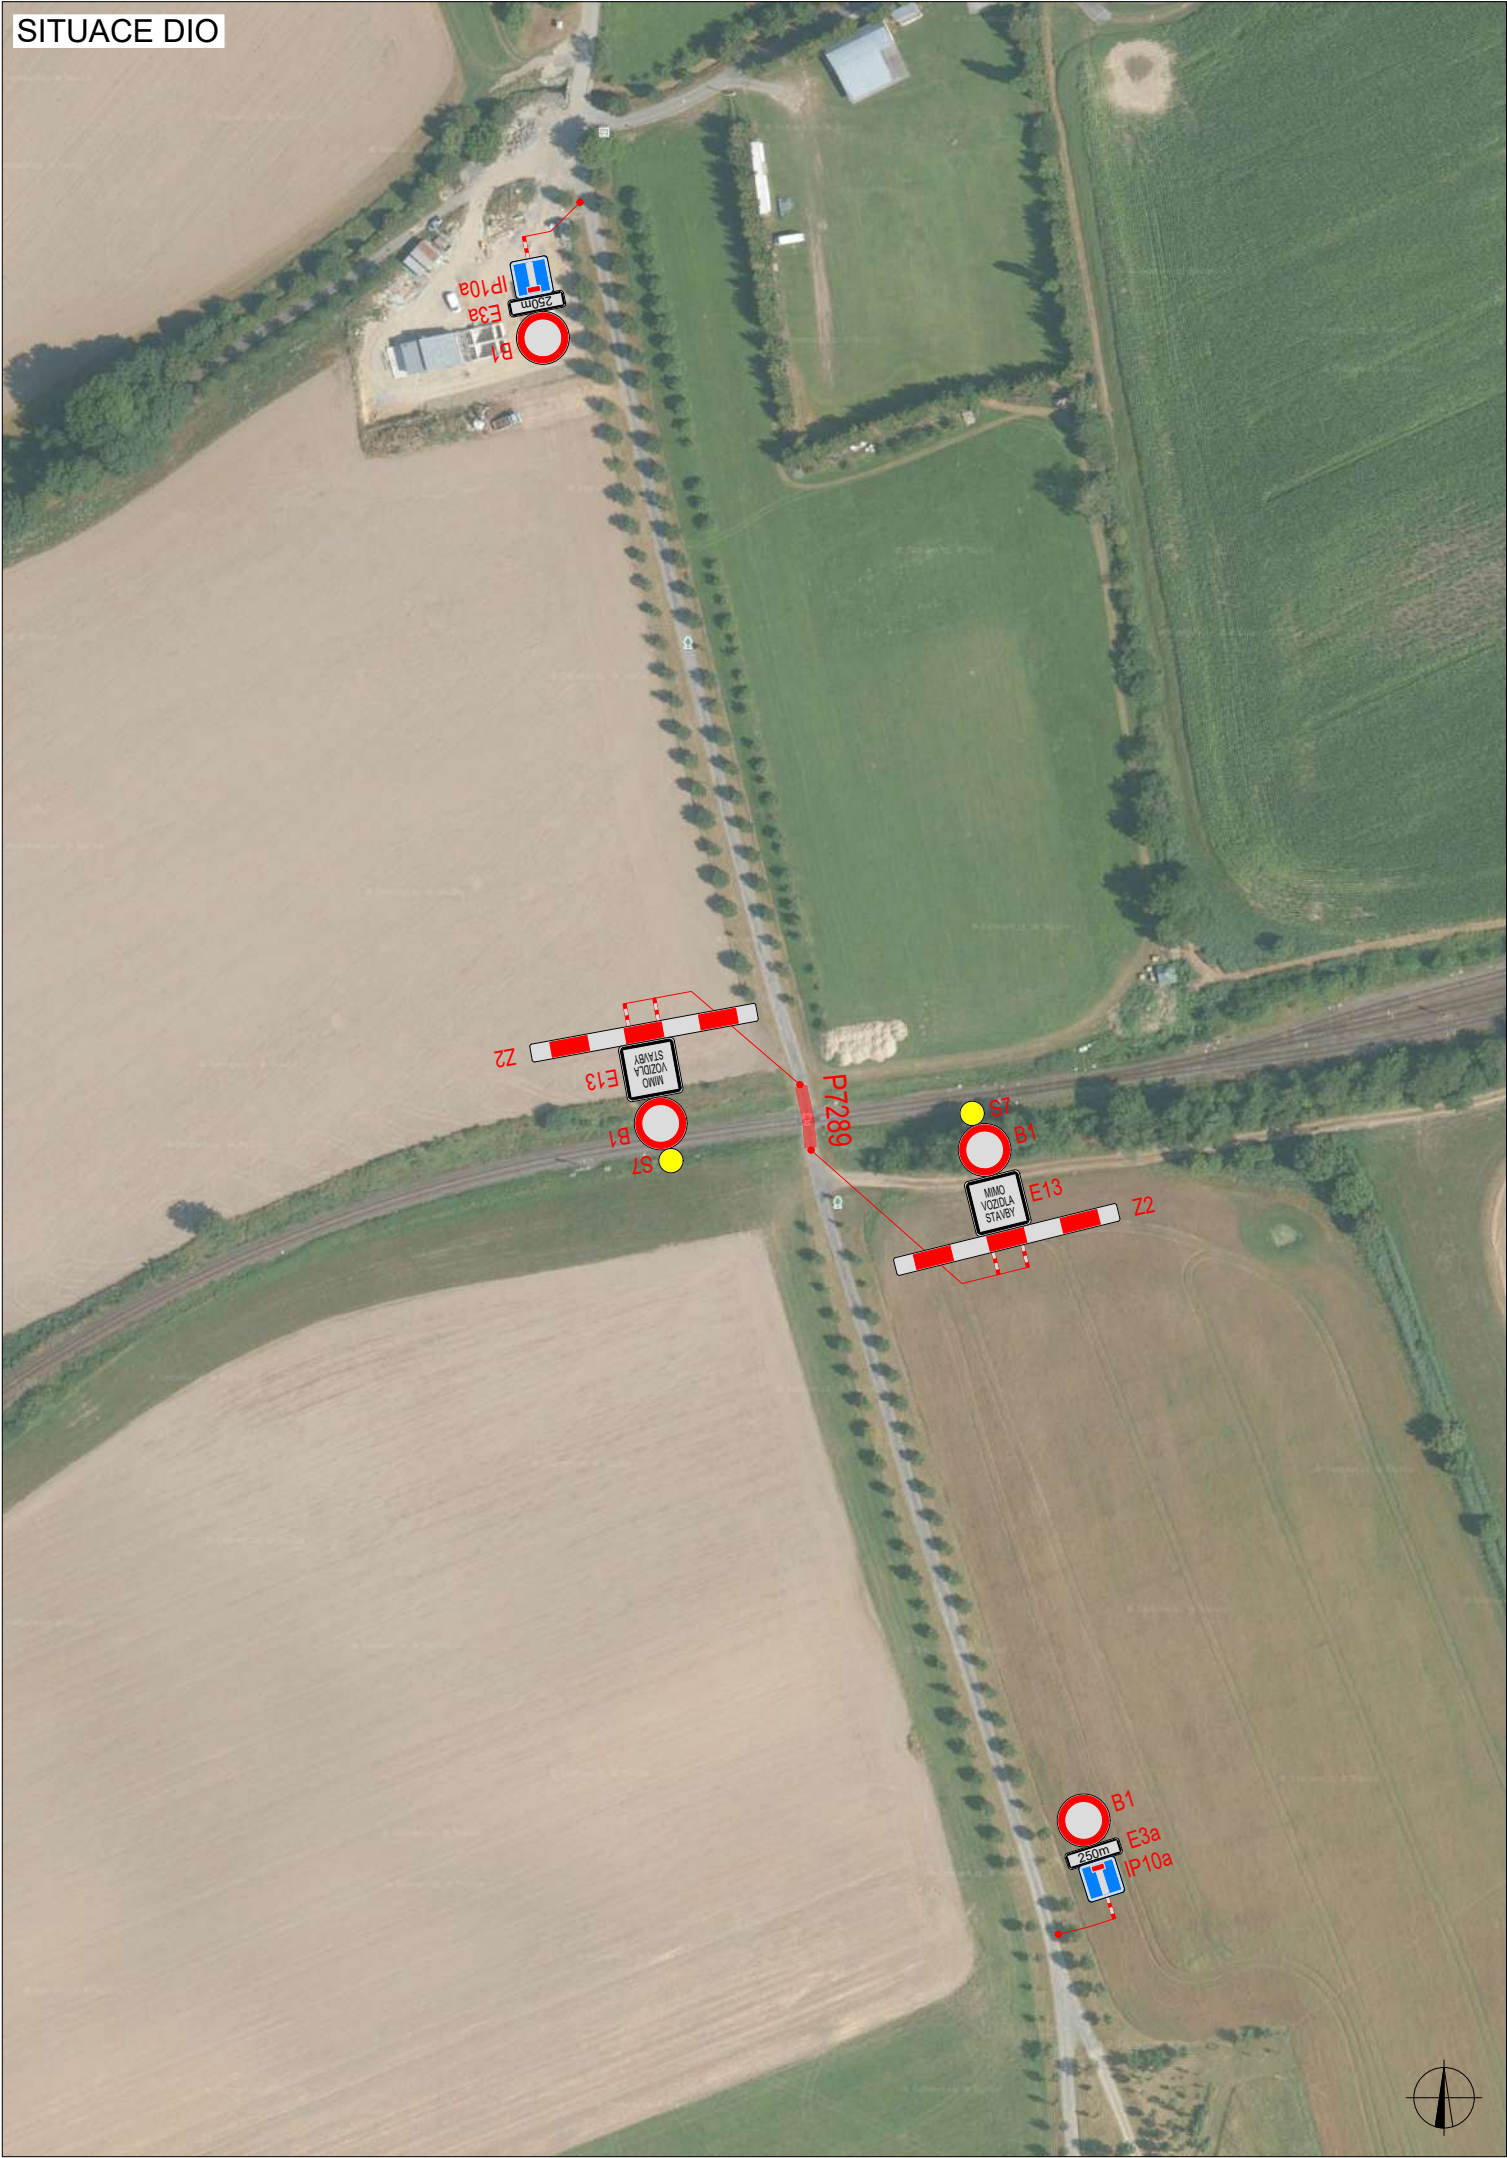

PLATNOST DOKUMENTACE

V dne	V dne	V dne

SITUACE ŠIRŠÍCH VZTAHŮ




LEGENDA

LEGENDA		
	TRVALÉ SVISLÉ DOPRAVNÍ ZNAČENÍ	 UZAVŘENÝ ÚSEK
	DOČASNĚ ZNEPLATNĚNÉ TRVALÉ DOPRAVNÍ ZNAČENÍ	
	NAVRŽENÉ PŘECHODNÉ DOPRAVNÍ ZNAČENÍ - STANOVUJE ORP Bystřice pod Hostýnem	
	NAVRŽENÉ PŘECHODNÉ DOPRAVNÍ ZNAČENÍ - STANOVUJE ORP Val. Mez.	
INSTALACE PŘECHODNÉHO DOPRAVNÍHO ZNAČENÍ BUDE PROVEDENO DLE PRAVIDEL TP 65 A TP 66 A TP 133		

ZODPOVĚDNÝ PROJEKTANT:	Richard Peška		  GEFAB CS spol. s r.o. Švédská 324/5, 620 00 Brno www.gefab.cz
VYPRACOVAL:	Nikolas Mikyska		
KONTROLOVAL:	Richard Peška		
NÁZEV STAVBY: Oprava trati Val. Mez. - Kunovice-Loučka Přejezd P7289 okres Kroměříž, Zlínský kraj		ČÍSLO ZAKÁZKY:	
OBSAH: Situace dopravně-inženýrských opatření		DATUM:	08/2026
		FORMÁT:	A3
		MĚŘÍTKO:	
		ÚČEL:	RDS
		ČÍSLO PŘÍLOHY:	01
		SOUPRAVA:	


SITUACE DIO

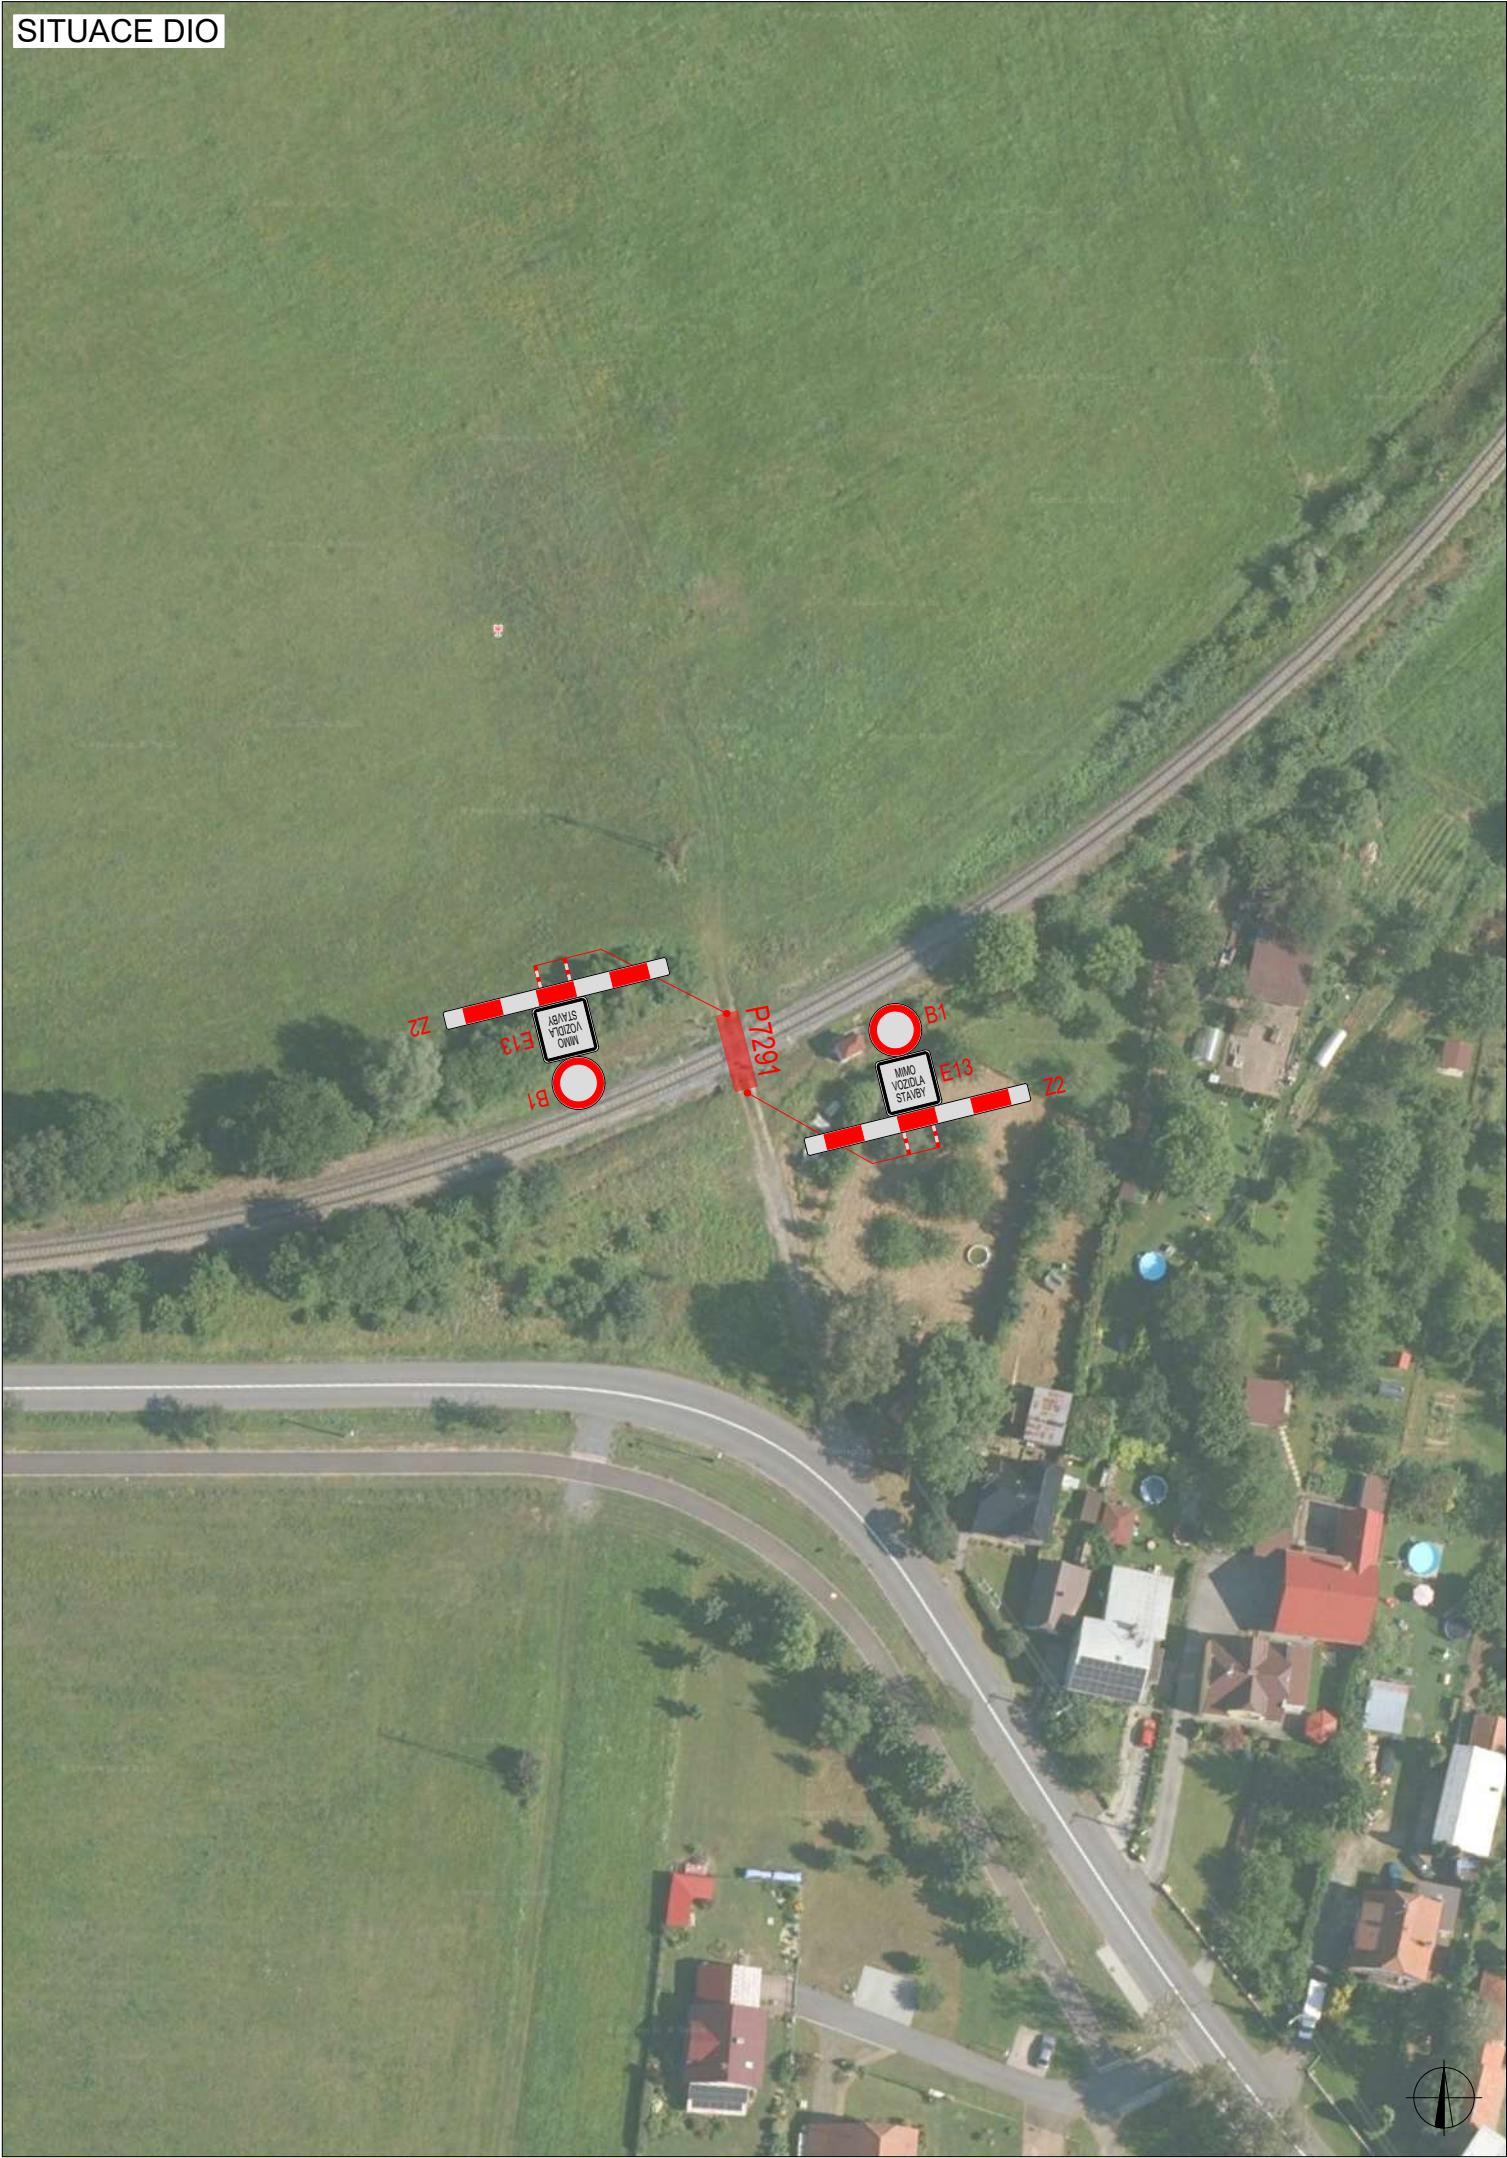

PLATNOST DOKUMENTACE

V dne	V dne	V dne



SITUACE ŠIRŠÍCH VZTAHŮ

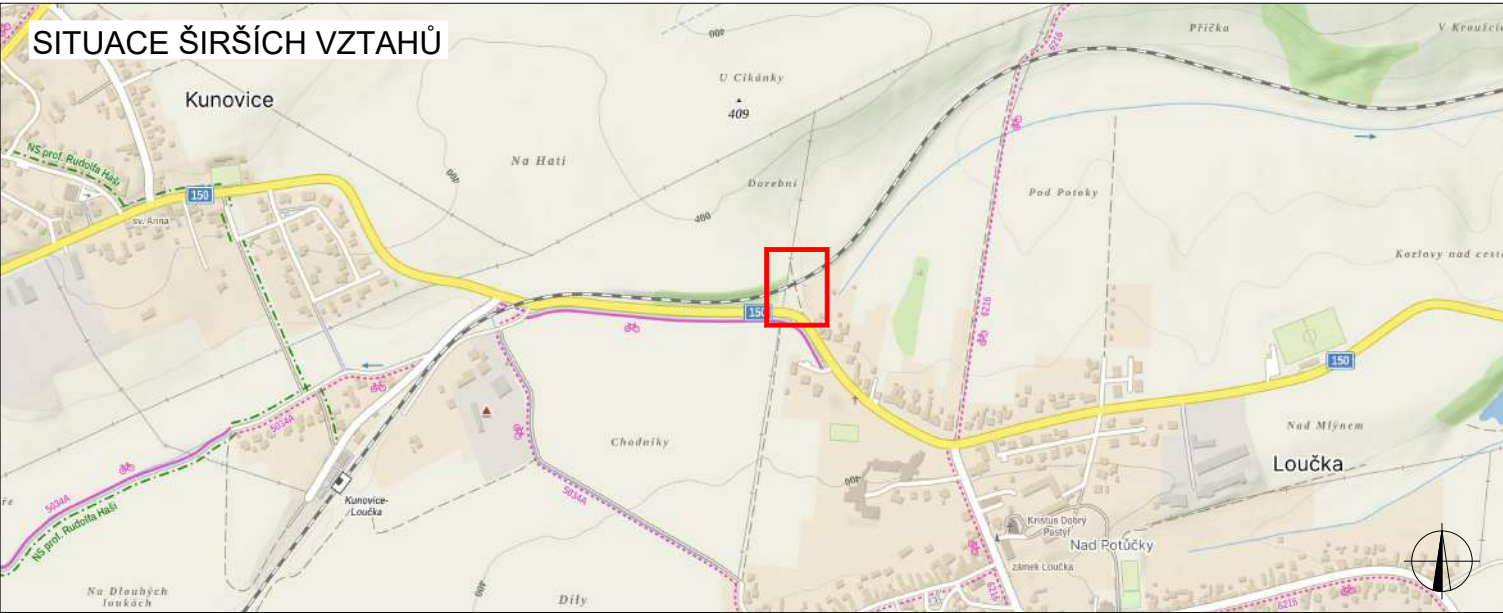


LEGENDA

	TRVALÉ SVISLÉ DOPRAVNÍ ZNAČENÍ		UZAVŘENÝ ÚSEK
	DOČASNĚ ZNEPLATNĚNÉ TRVALÉ DOPRAVNÍ ZNAČENÍ		
	NAVRŽENÉ PŘECHODNÉ DOPRAVNÍ ZNAČENÍ - STANOVUJE ORP Bystřice pod Hostýnem		NAVRŽENÉ PŘECHODNÉ DOPRAVNÍ ZNAČENÍ - STANOVUJE ORP Val. Mez.
INSTALACE PŘECHODNÉHO DOPRAVNÍHO ZNAČENÍ BUDE PROVEDENO DLE PRAVIDEL TP 65 A TP 66 A TP 133			

ZODPOVĚDNÝ PROJEKTANT:	Richard Peška		 GEFAB CS spol. s r.o. Švédská 324/5, 620 00 Brno www.gefab.cz	
VYPRACOVAL:	Nikolas Mikyska			
KONTROLOVAL:	Richard Peška			
NÁZEV STAVBY: Oprava trati Val. Mez. - Kunovice-Loučka Přejezd P7291 okres Vsetín, Zlínský kraj			ČÍSLO ZAKÁZKY:	
OBSAH: Situace dopravně-inženýrských opatření			DATUM:	08/2026
			FORMÁT:	A3
			MĚŘÍTKO:	
			ÚČEL:	RDS
			ČÍSLO PŘÍLOHY:	01
			SOUPRAVA:	

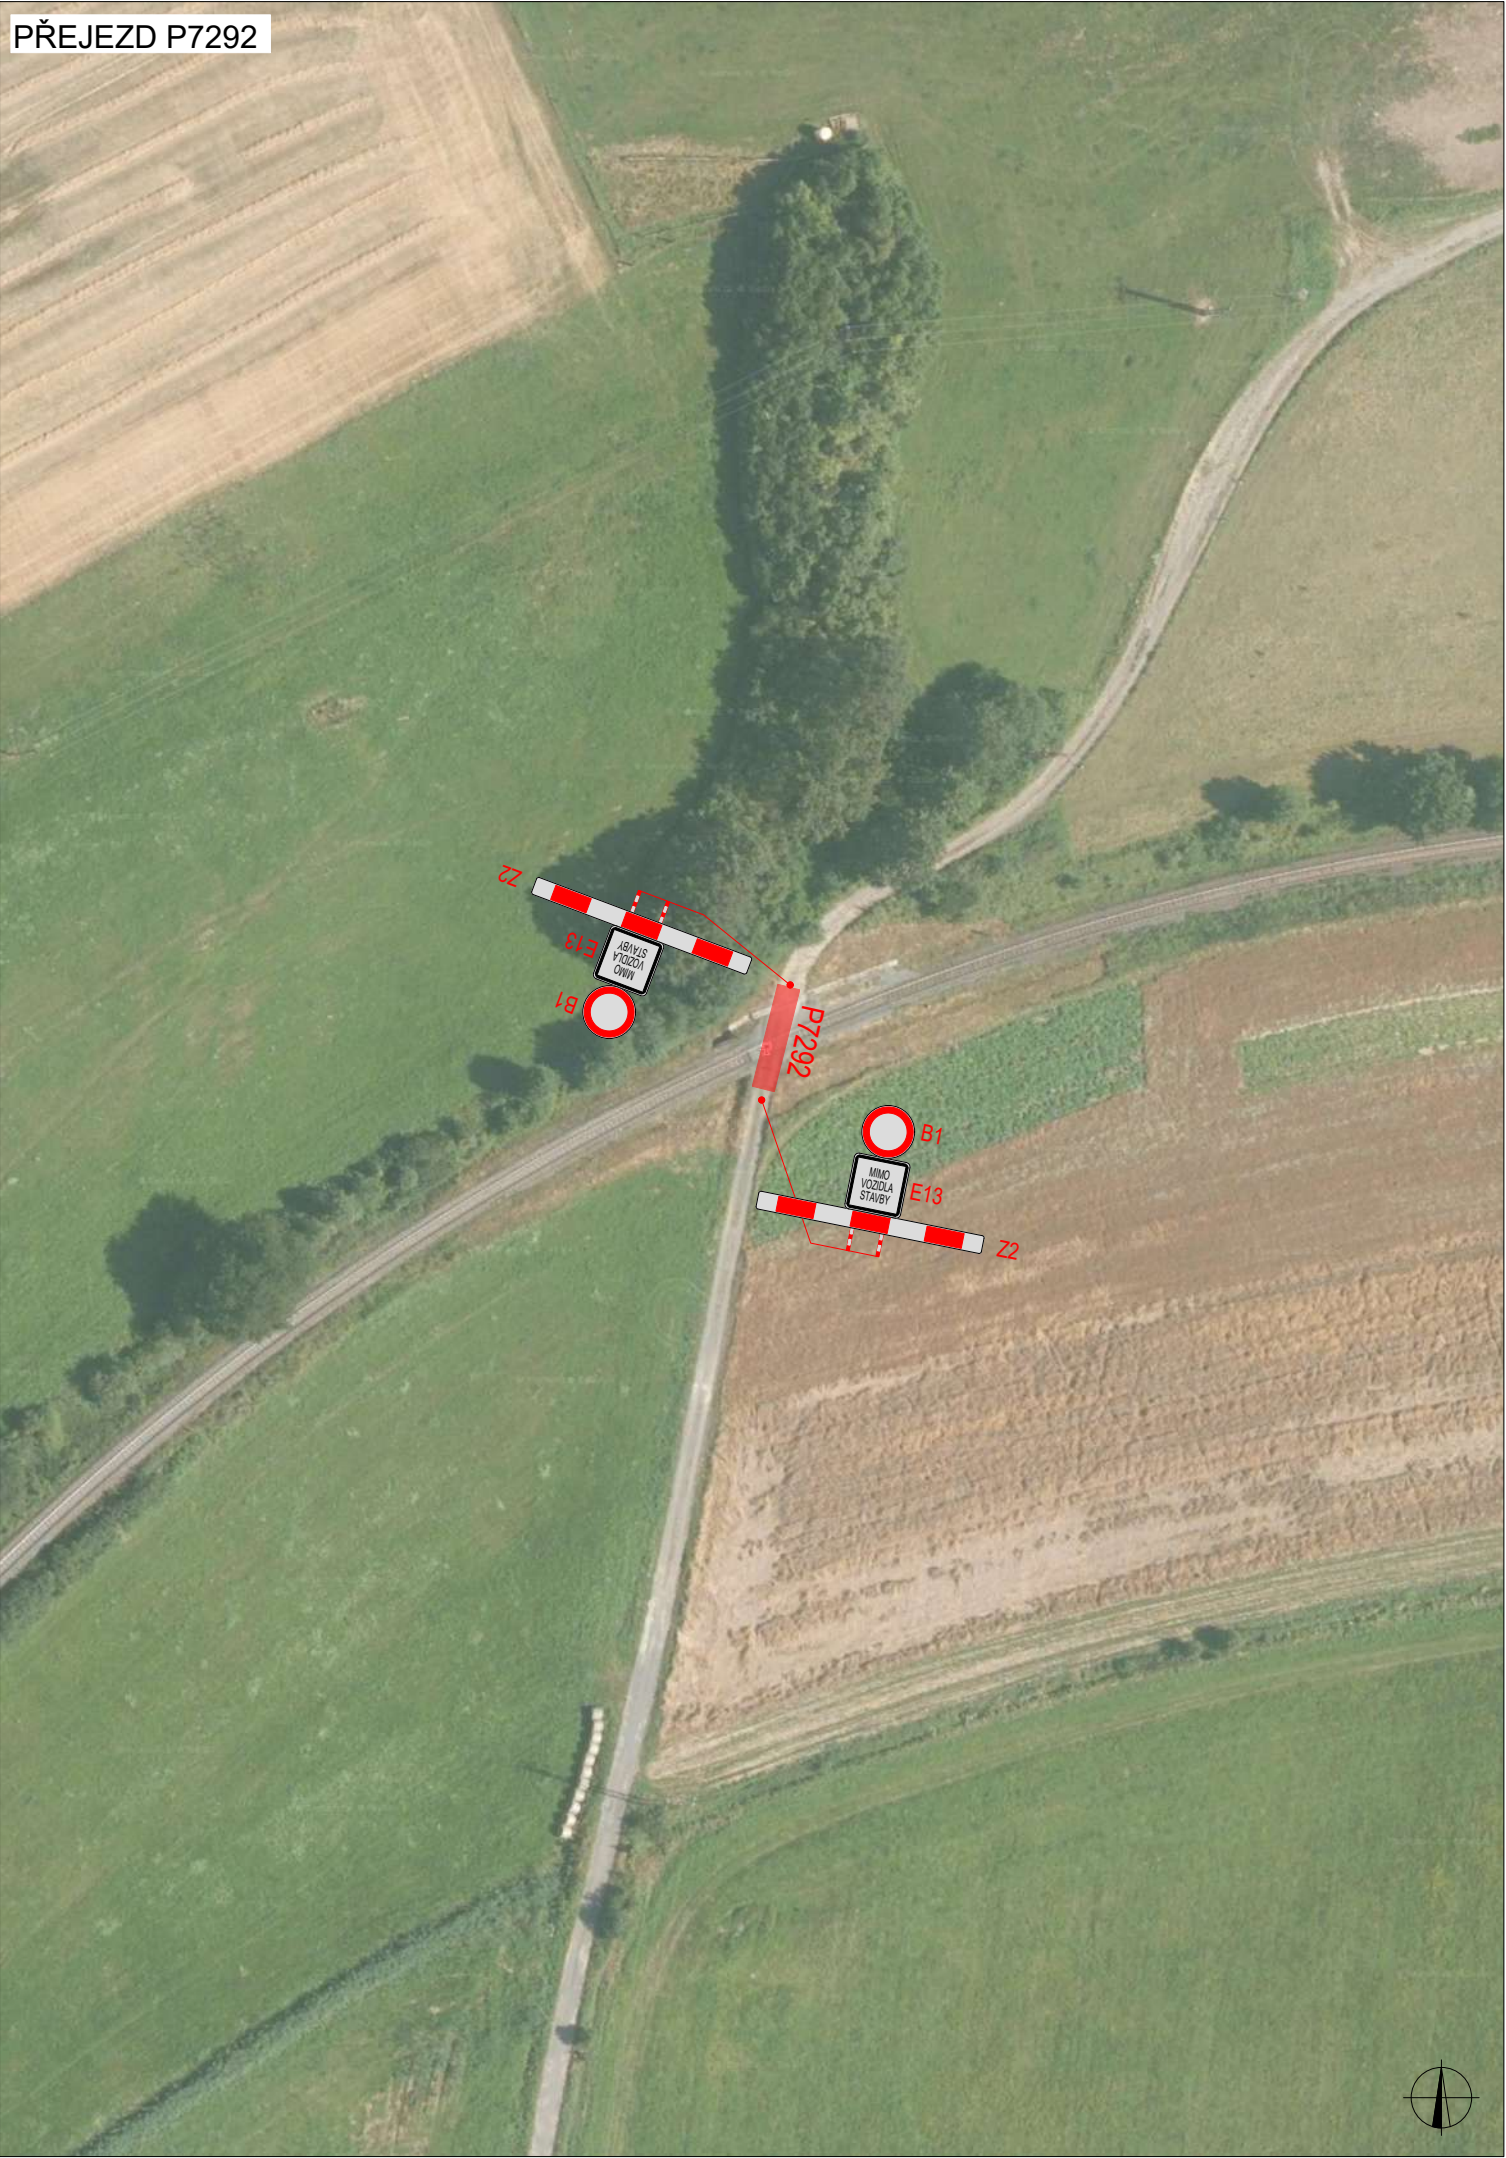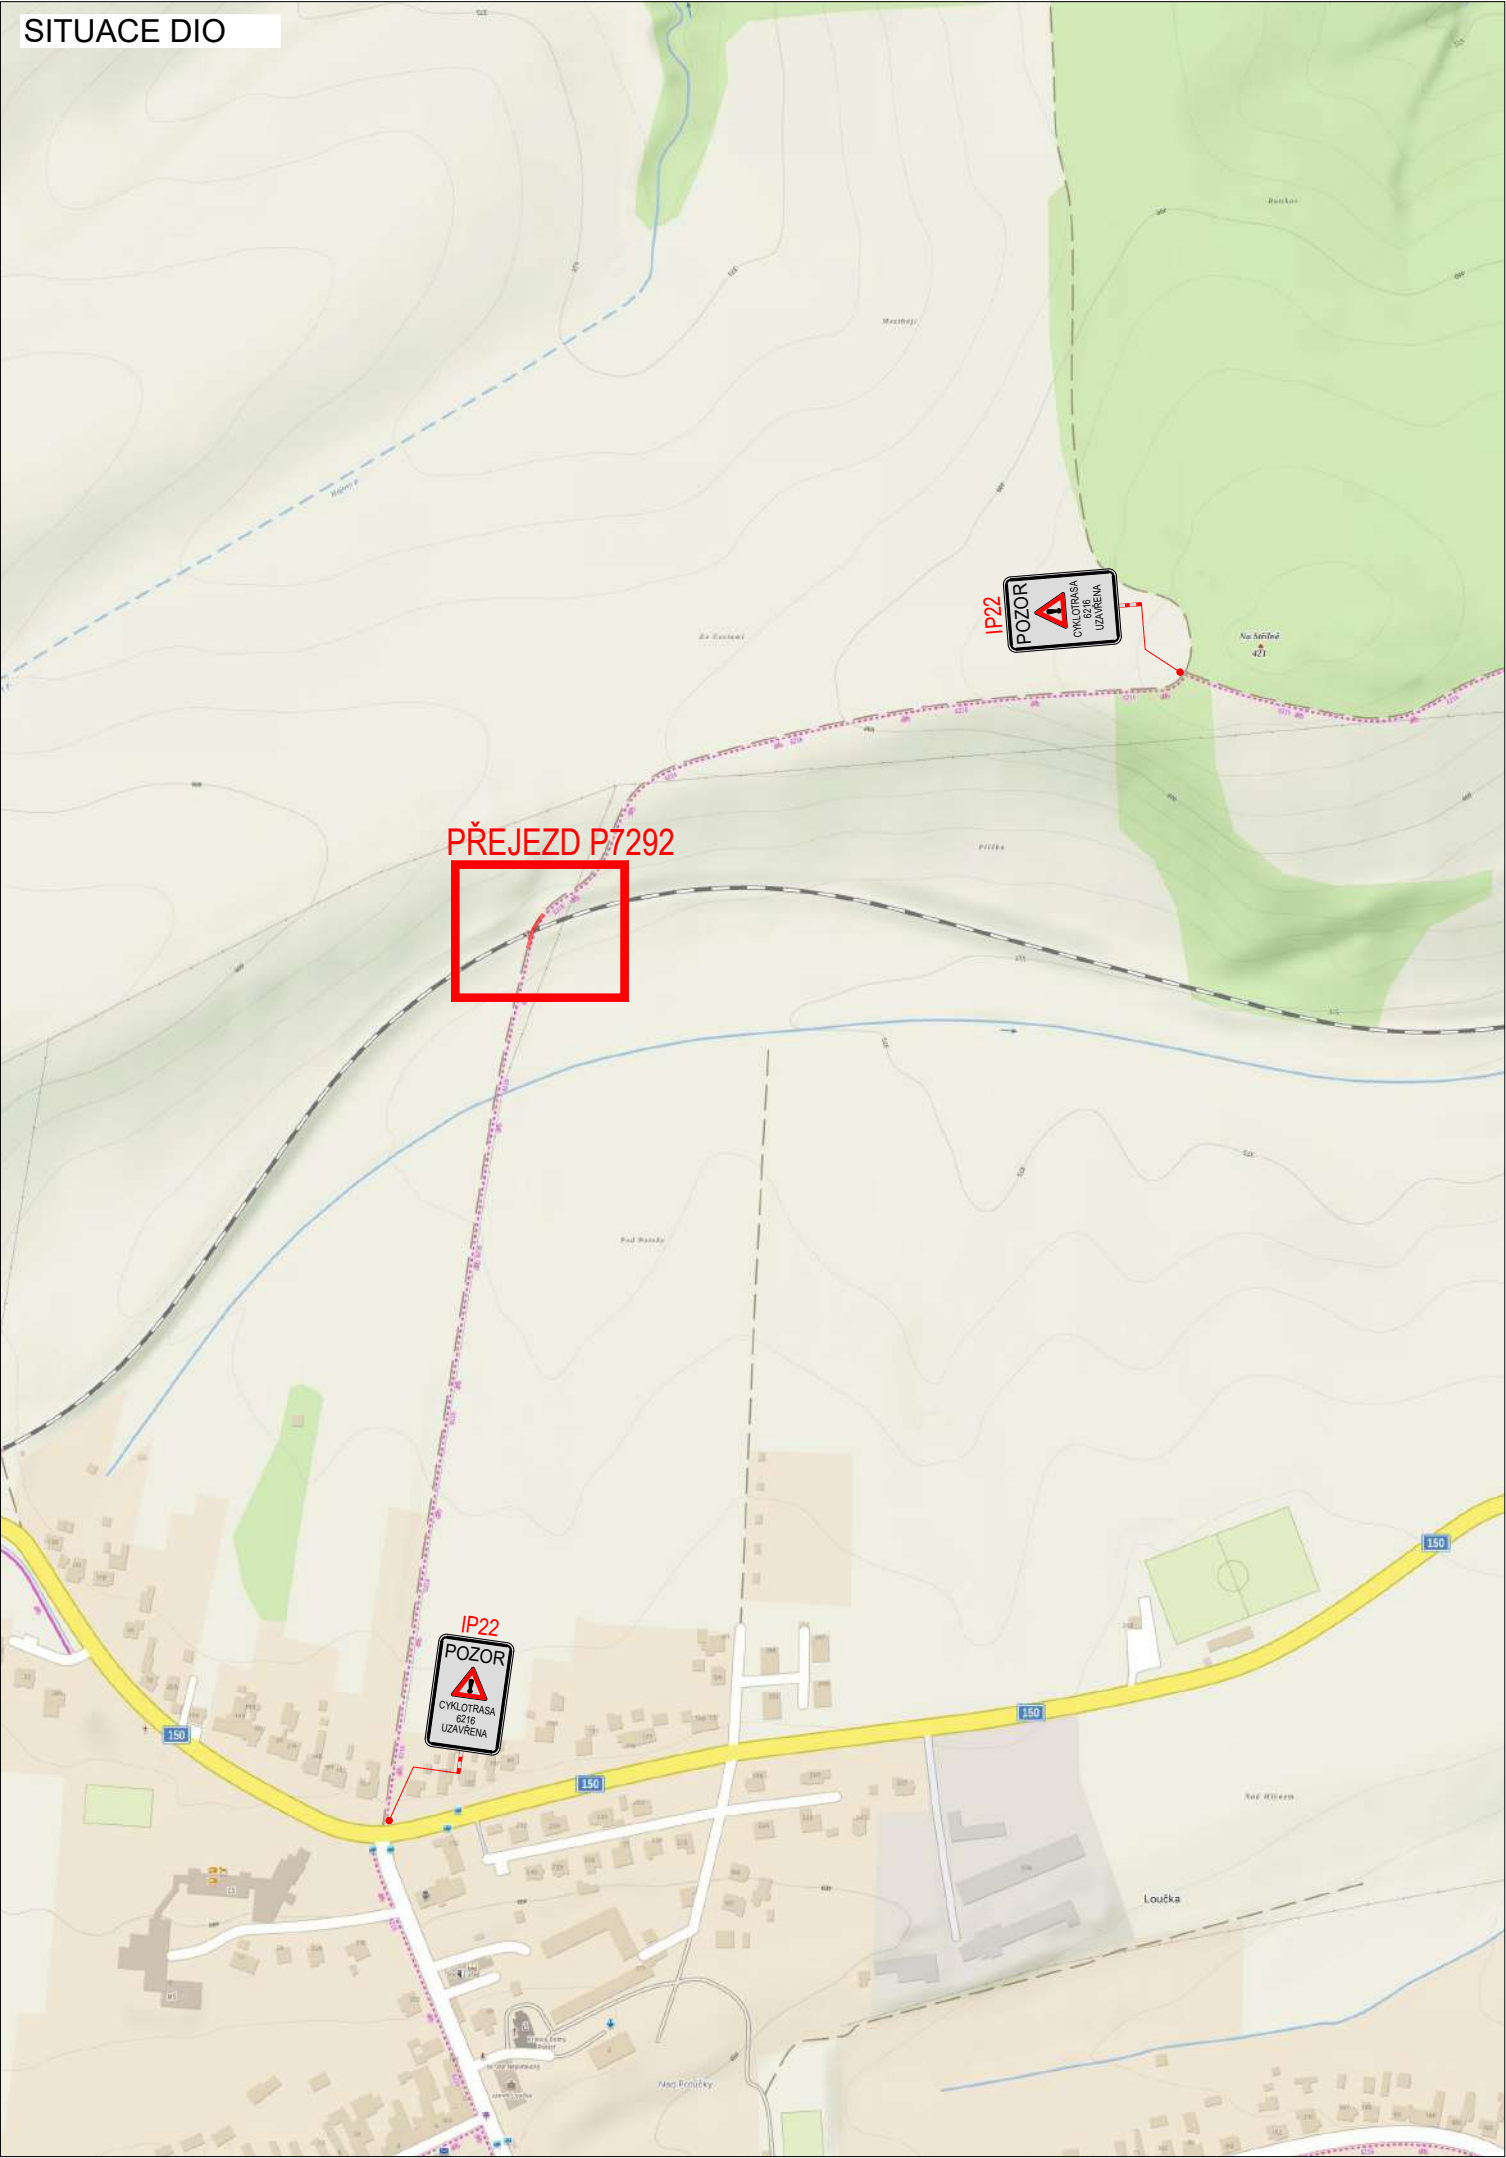

PLATNOST DOKUMENTACE		
V dne	V dne	V dne

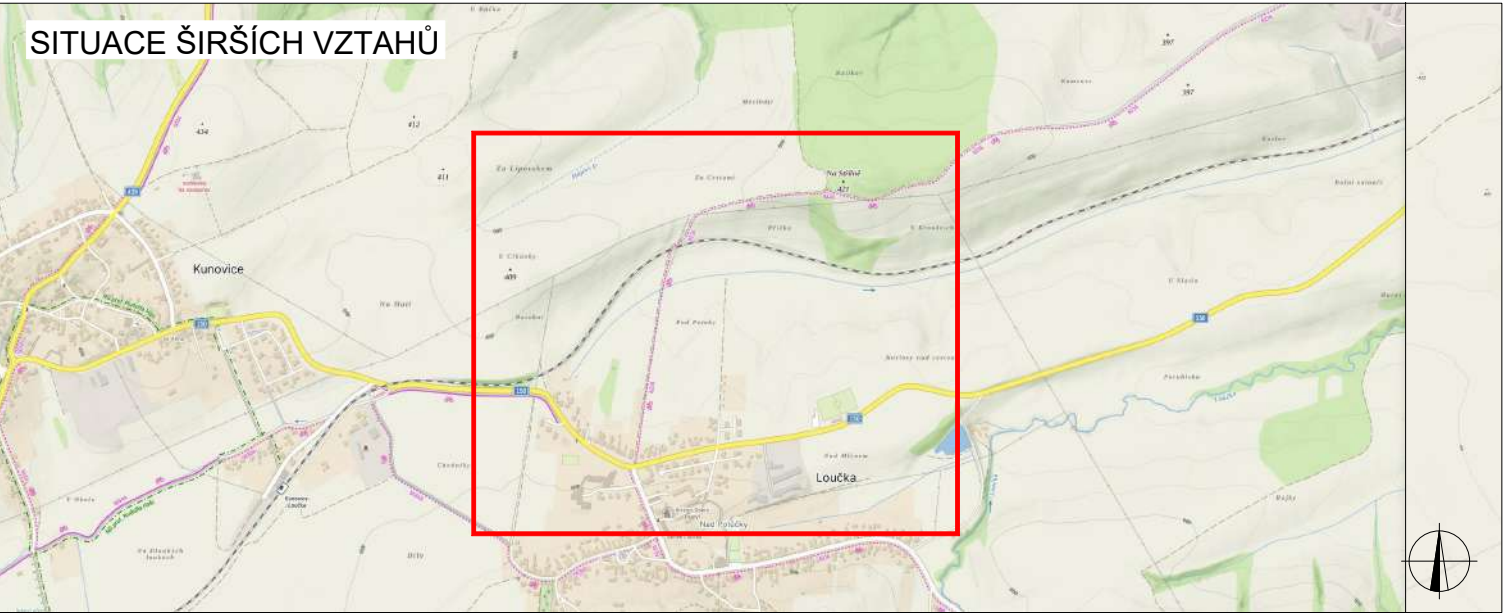


LEGENDA	
 TRVALÉ SVISLÉ DOPRAVNÍ ZNAČENÍ	 UZAVŘENÝ ÚSEK
 DOČASNĚ ZNEPLATNĚNÉ TRVALÉ DOPRAVNÍ ZNAČENÍ	
 NAVRŽENÉ PŘECHODNÉ DOPRAVNÍ ZNAČENÍ - STANOVUJE ORP Bystřice pod Hostýnem	 NAVRŽENÉ PŘECHODNÉ DOPRAVNÍ ZNAČENÍ - STANOVUJE ORP Val. Mez.
INSTALACE PŘECHODNÉHO DOPRAVNÍHO ZNAČENÍ BUDE PROVEDENO DLE PRAVIDEL TP 65 A TP 66 A TP 133	

ZODPOVĚDNÝ PROJEKTANT:	Richard Peška		 GEFAB CS spol. s r.o. Švédská 324/5, 620 00 Brno www.gefab.cz
VYPRACOVAL:	Nikolas Mikyska		
KONTROLOVAL:	Richard Peška		
NÁZEV STAVBY: Oprava trati Val. Mez. - Kunovice-Loučka Přejezd P7292 okres Vsetín, Zlínský kraj		ČÍSLO ZAKÁZKY:	
OBSAH: Situace dopravně-inženýrských opatření		DATUM:	08/2026
		FORMÁT:	A3
		MĚŘÍTKO:	
		ÚČEL:	RDS
		ČÍSLO PŘÍLOHY:	01
		SOUPRAVA:	

SITUACE DIO

BUDE ZAJIŠTĚN BEZPEČNÝ PRŮCHOD CHODCŮ

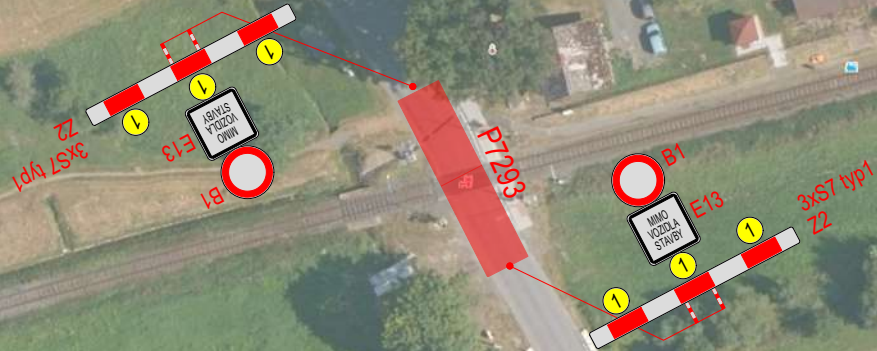

PLATNOST DOKUMENTACE

V dne

V dne

V dne

SITUACE ŠIRŠÍCH VZTAHŮ



LEGENDA



TRVALÉ SVISLÉ
DOPRAVNÍ ZNAČENÍ



DOČASNĚ ZNEPLATNĚNÉ
TRVALÉ DOPRAVNÍ ZNAČENÍ



NAVRŽENÉ PŘECHODNÉ
DOPRAVNÍ ZNAČENÍ -
STANOVUJE ORP Bystřice pod
Hostýnem



NAVRŽENÉ PŘECHODNÉ
DOPRAVNÍ ZNAČENÍ -
STANOVUJE ORP Val. Mez.



UZAVŘENÝ ÚSEK

INSTALACE PŘECHODNÉHO DOPRAVNÍHO ZNAČENÍ BUDE PROVEDENO DLE
PRAVIDEL TP 65 A TP 66 A TP 133

ZODPOVĚDNÝ PROJEKTANT:

Richard Peška

VYPRACOVAL:

Nikolas Mikyska

KONTROLOVAL:

Richard Peška

NÁZEV STAVBY:

Oprava trati Val. Mez. - Kunovice-Loučka
Přejezd P7293
okres Vsetín, Zlínský kraj

ČÍSLO ZAKÁZKY:

DATUM:

08/2026

FORMÁT:

A3

MĚŘÍTKO:

ÚČEL:

RDS

GEFAB^{CS}




GEFAB CS spol. s r.o.
Švédská 324/5, 620 00 Brno
www.gefab.cz


ČÍSLO PŘÍLOHY:

01

SOUPRAVA:

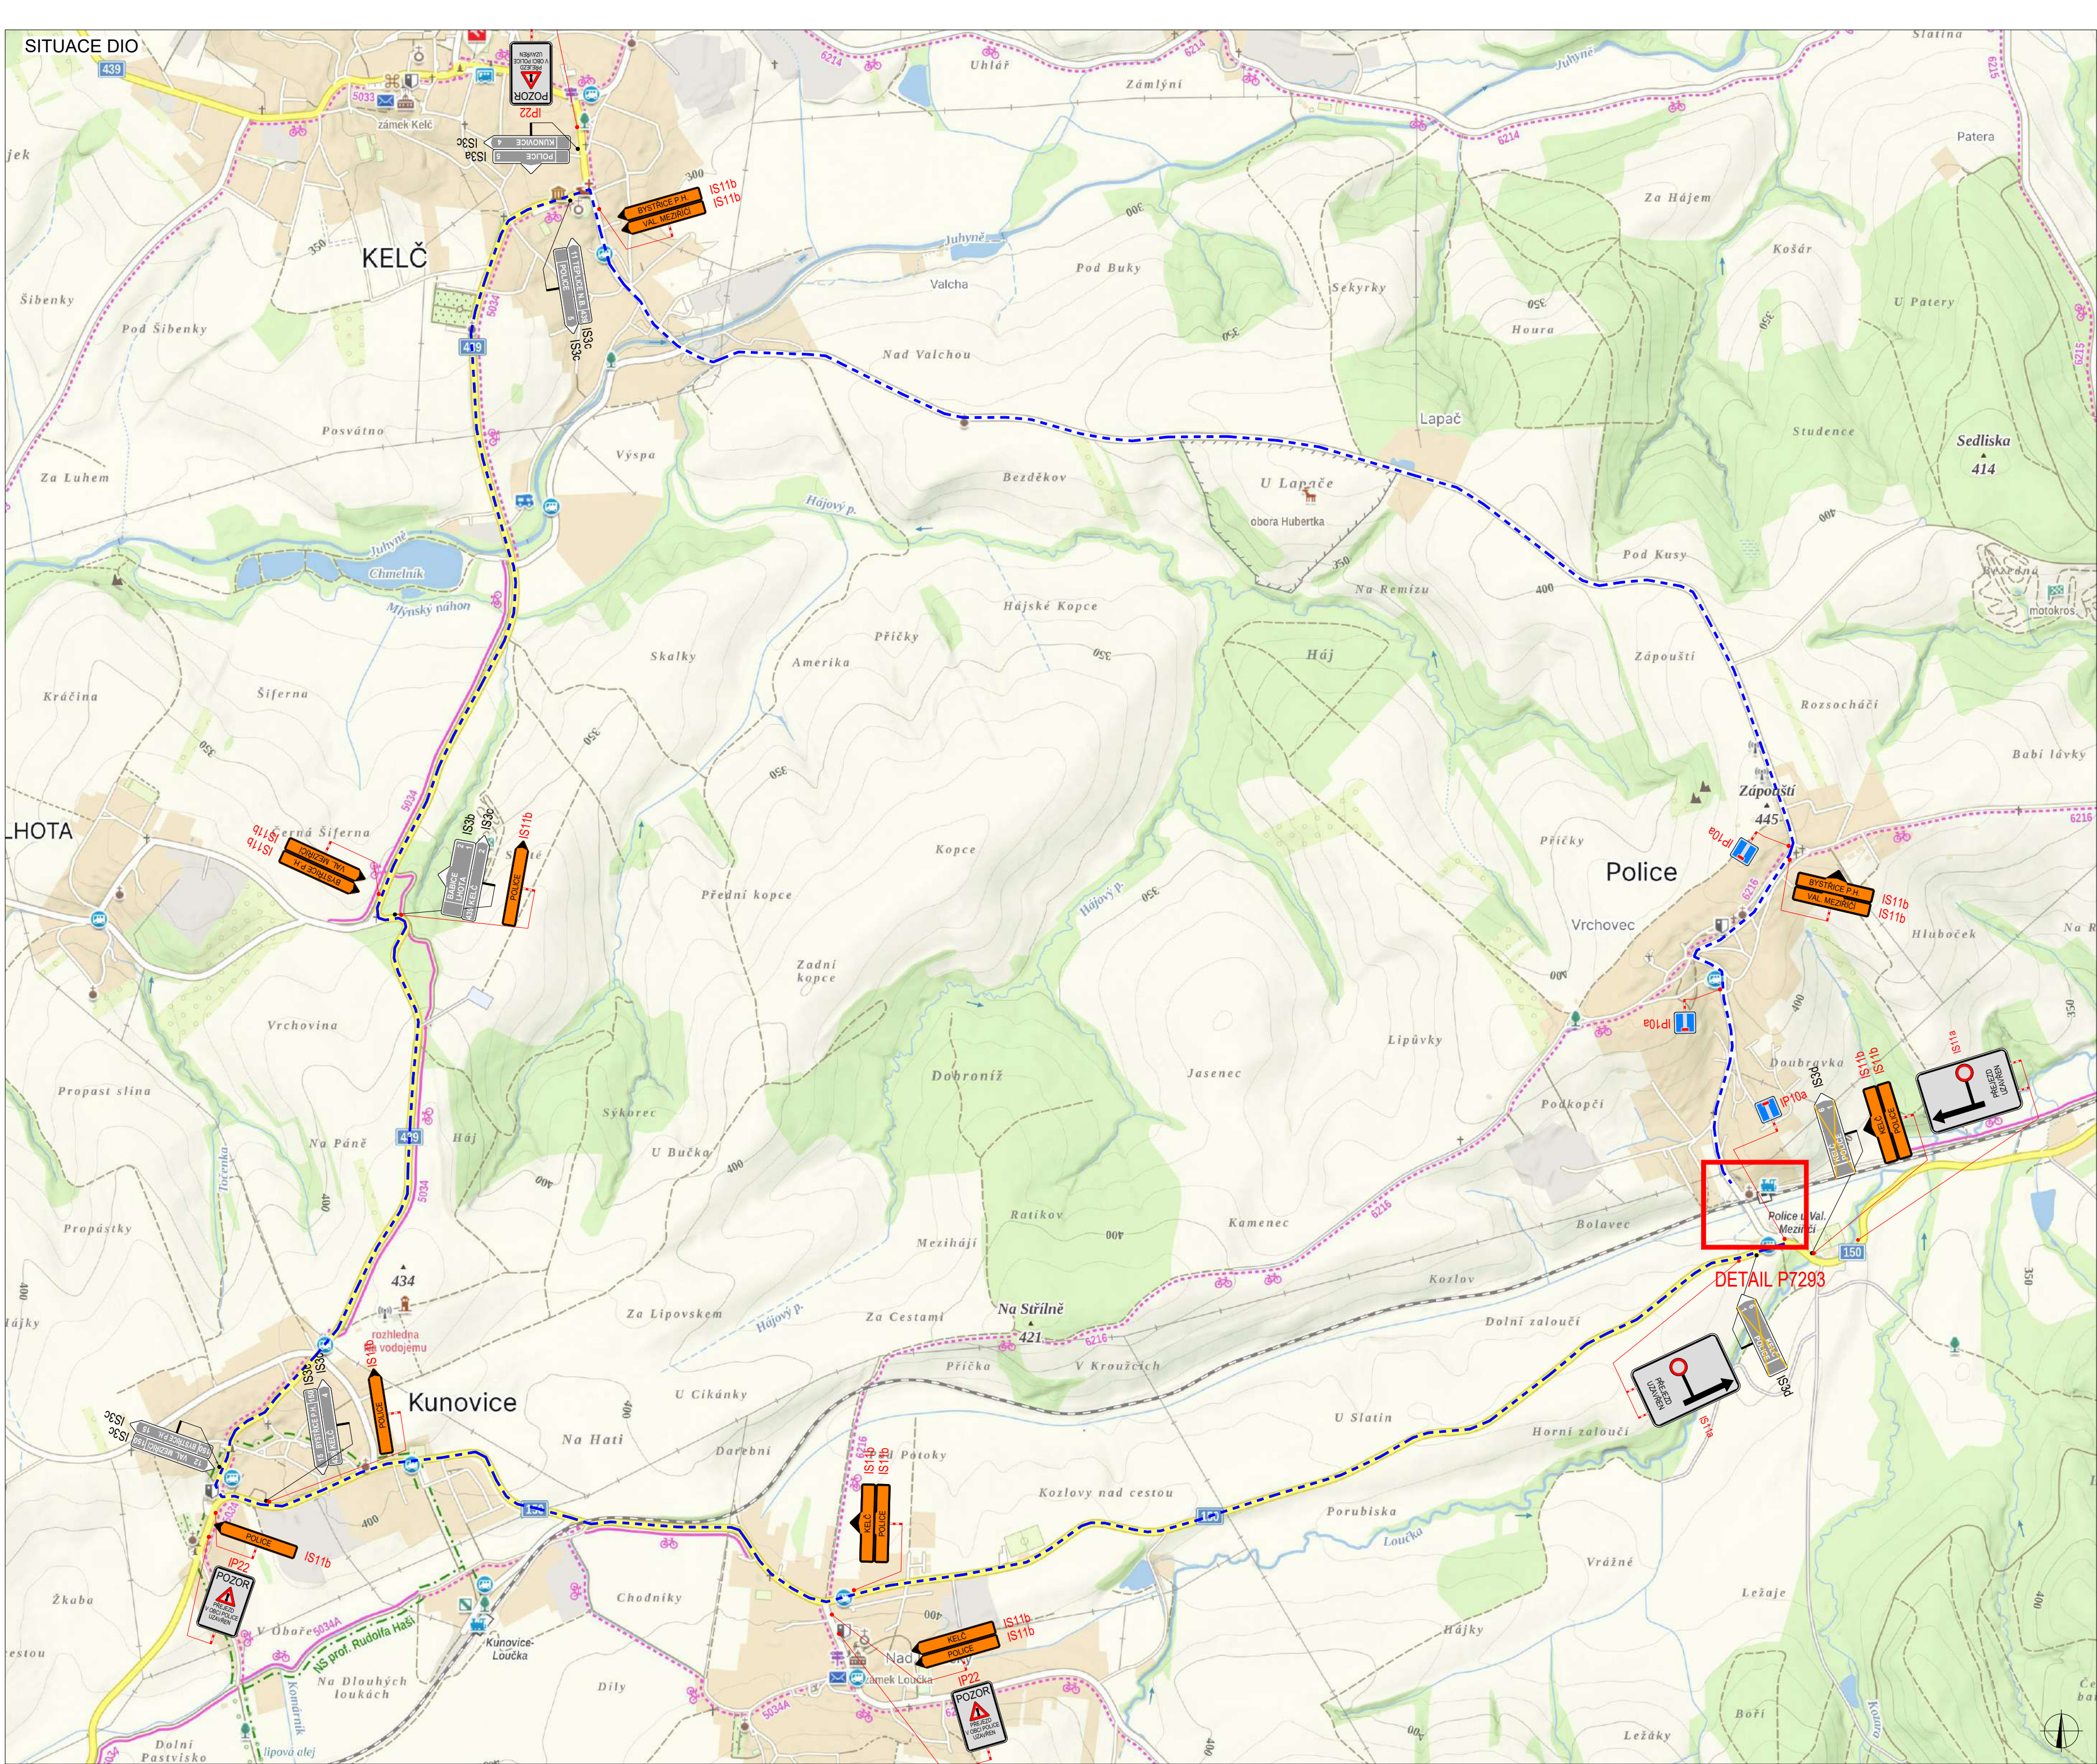


PLATNOST DOKUMENTACE		
V	V	V

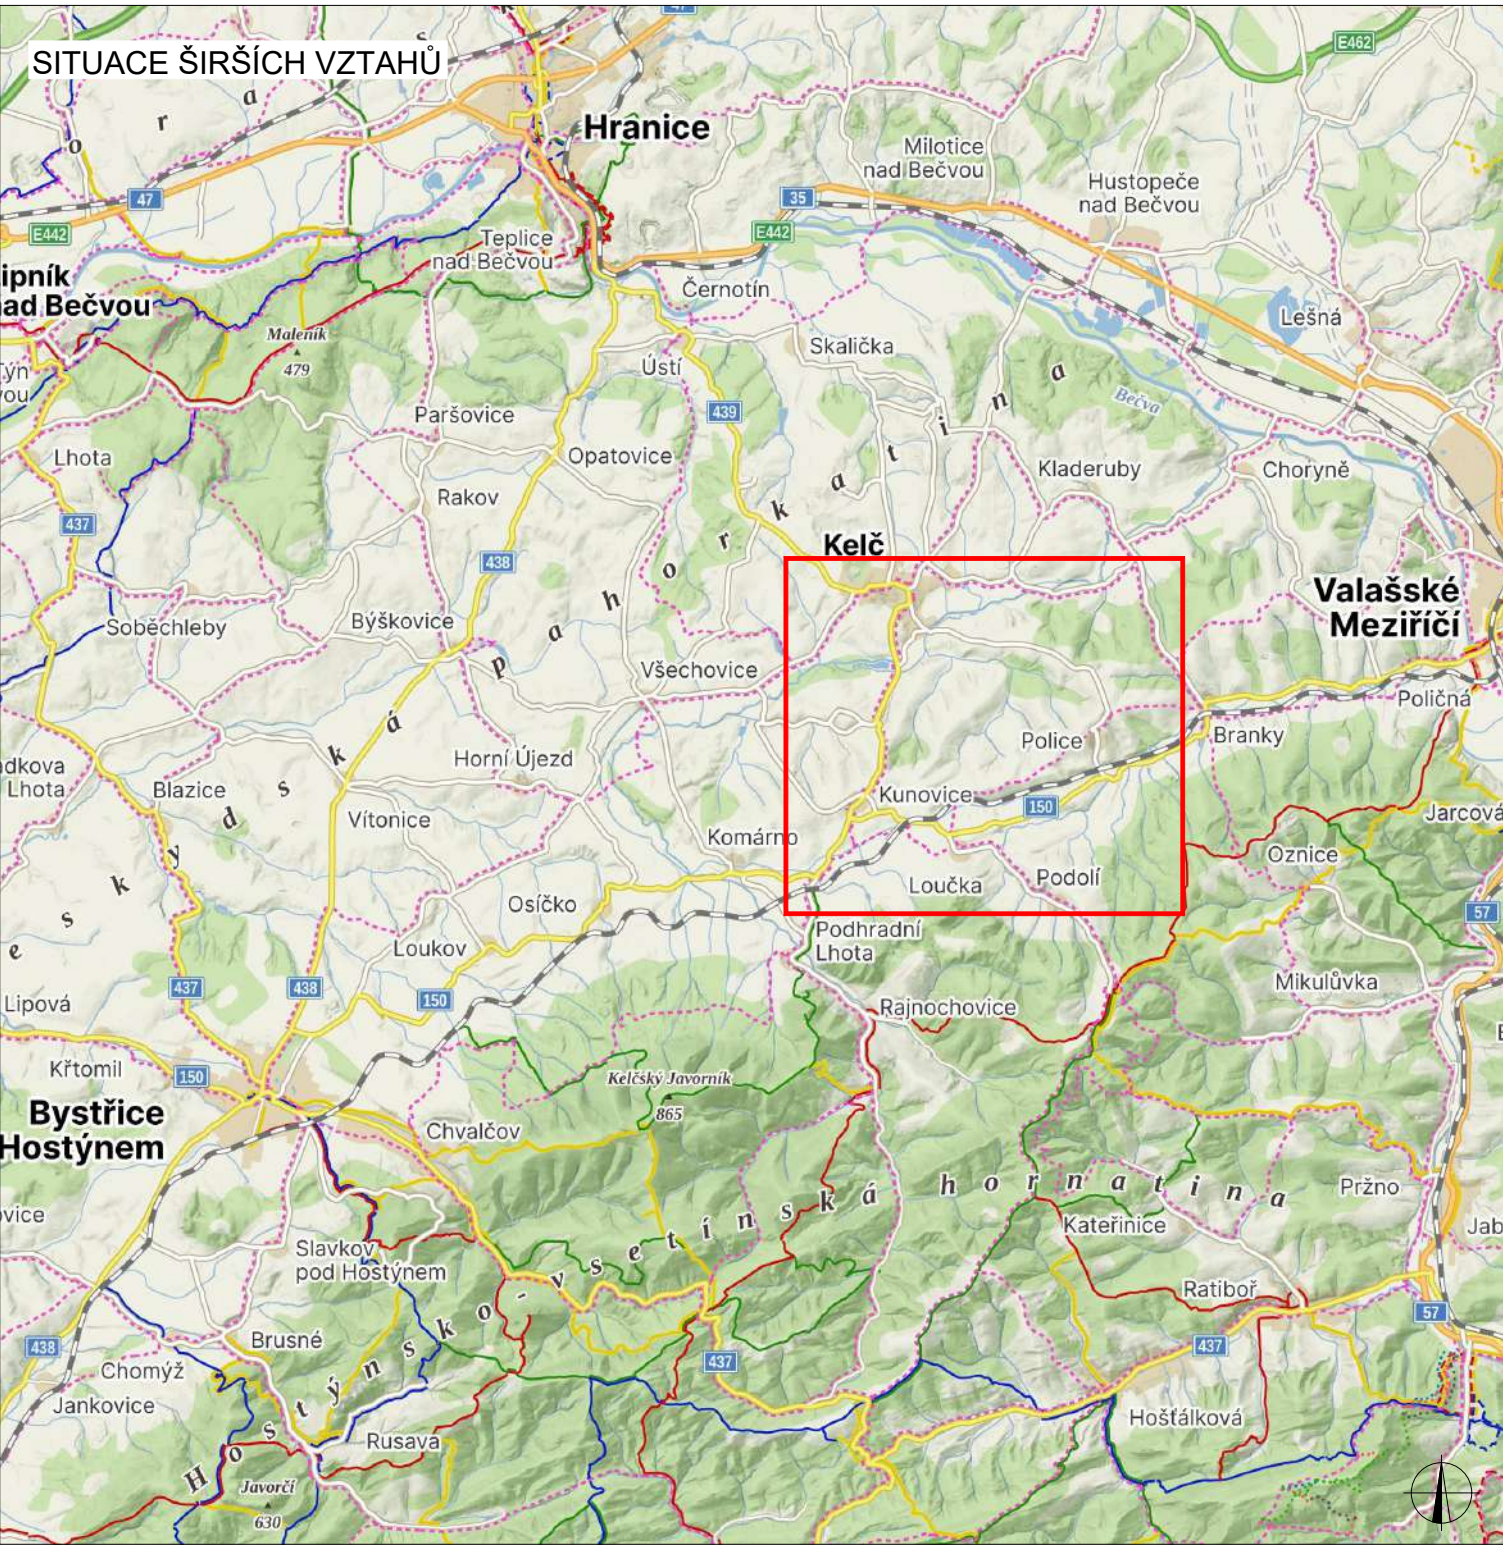

LEGENDA	
	TRVALÉ SVISLÉ DOPRAVNÍ ZNAČENÍ
	DOČASNÉ ZNEPLATNĚNÉ TRVALÉ DOPRAVNÍ ZNAČENÍ
	NAVŘZENÉ PŘECHODNÉ DOPRAVNÍ ZNAČENÍ - STANOVUJE ORP Bystřice pod Hostýnem
	NAVŘZENÉ PŘECHODNÉ DOPRAVNÍ ZNAČENÍ - STANOVUJE ORP Val. Mez.
INSTALACE PŘECHODNÉHO DOPRAVNÍHO ZNAČENÍ BUDE PROVEDENO DLE PRAVIDEL TP 65 A TP 66 A TP 133	
	OBJÍZDNÁ TRASA DĚLKA: cca 9 km

ZODPOVĚDNÝ PROJEKTANT:	Richard Peška		
VYPRACOVAL:	Nikolas Mikyska		
KONTOLOVAL:	Richard Peška		
NÁZEV STAVBY: Oprava trati Val. Mez. - Kunovice-Loučka Přejezd P7293 okres Vsetín, Zlínský kraj			ČÍSLO ZAKÁZKY: DATUM: FORMÁT:
OBSAH: Situace dopravně-inženýrských opatření			08/2026 A3
			MĚŘÍTKO: ÚČEL:
			RDS
			ČÍSLO PŘÍLOHY: SOUPRAVA:
			02

SITUACE DIO

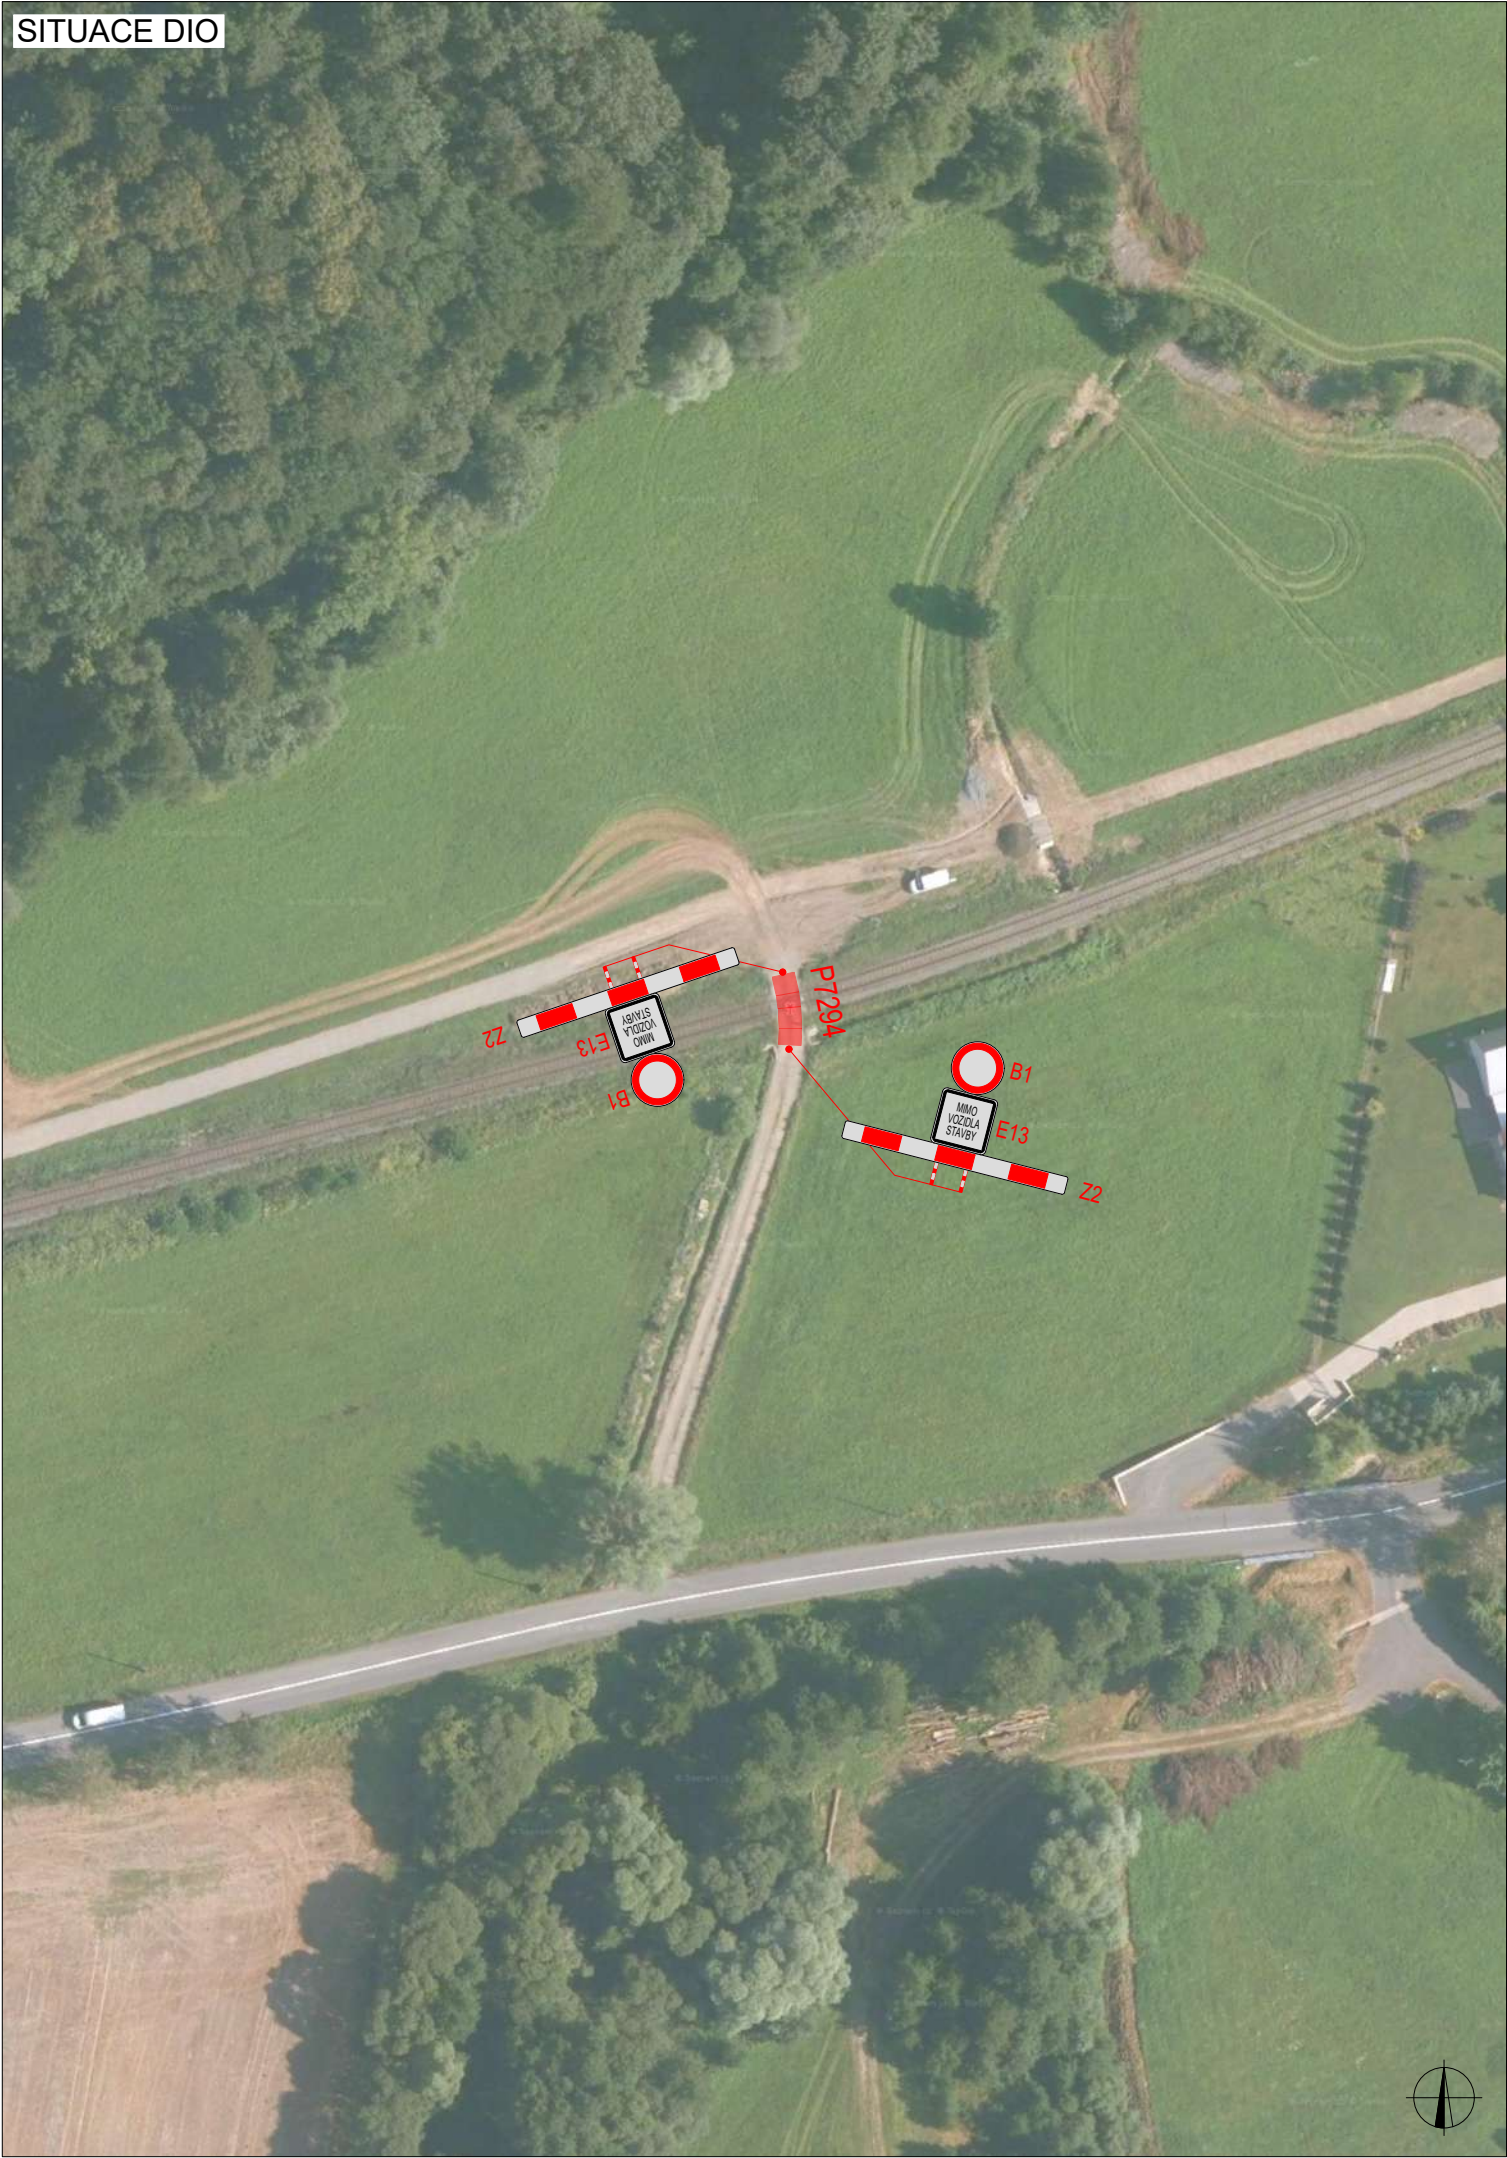

PLATNOST DOKUMENTACE

V dne	V dne	V dne

SITUACE ŠIRŠÍCH VZTAHŮ




LEGENDA

	TRVALÉ SVISLÉ DOPRAVNÍ ZNAČENÍ		UZAVŘENÝ ÚSEK
	DOČASNĚ ZNEPLATNĚNÉ TRVALÉ DOPRAVNÍ ZNAČENÍ		
	NAVRŽENÉ PŘECHODNÉ DOPRAVNÍ ZNAČENÍ - STANOVUJE ORP Bystřice pod Hostýnem		NAVRŽENÉ PŘECHODNÉ DOPRAVNÍ ZNAČENÍ - STANOVUJE ORP Val. Mez.
INSTALACE PŘECHODNÉHO DOPRAVNÍHO ZNAČENÍ BUDE PROVEDENO DLE PRAVIDEL TP 65 A TP 66 A TP 133			

ZODPOVĚDNÝ PROJEKTANT:	Richard Peška		  GEFAB CS spol. s r.o. Švédská 324/5, 620 00 Brno www.gefab.cz	
VYPRACOVAL:	Nikolas Mikyska			
KONTROLOVAL:	Richard Peška			
NÁZEV STAVBY: Oprava trati Val. Mez. - Kunovice-Loučka Přejezd P7294 okres Vsetín, Zlínský kraj		ČÍSLO ZAKÁZKY:		
		DATUM:	08/2026	
		FORMÁT:	A3	
		MĚŘÍTKO:		
OBSAH: Situace dopravně-inženýrských opatření		ÚČEL:		RDS
		ČÍSLO PŘÍLOHY:		01
		SOUPRAVA:		


SITUACE DIO

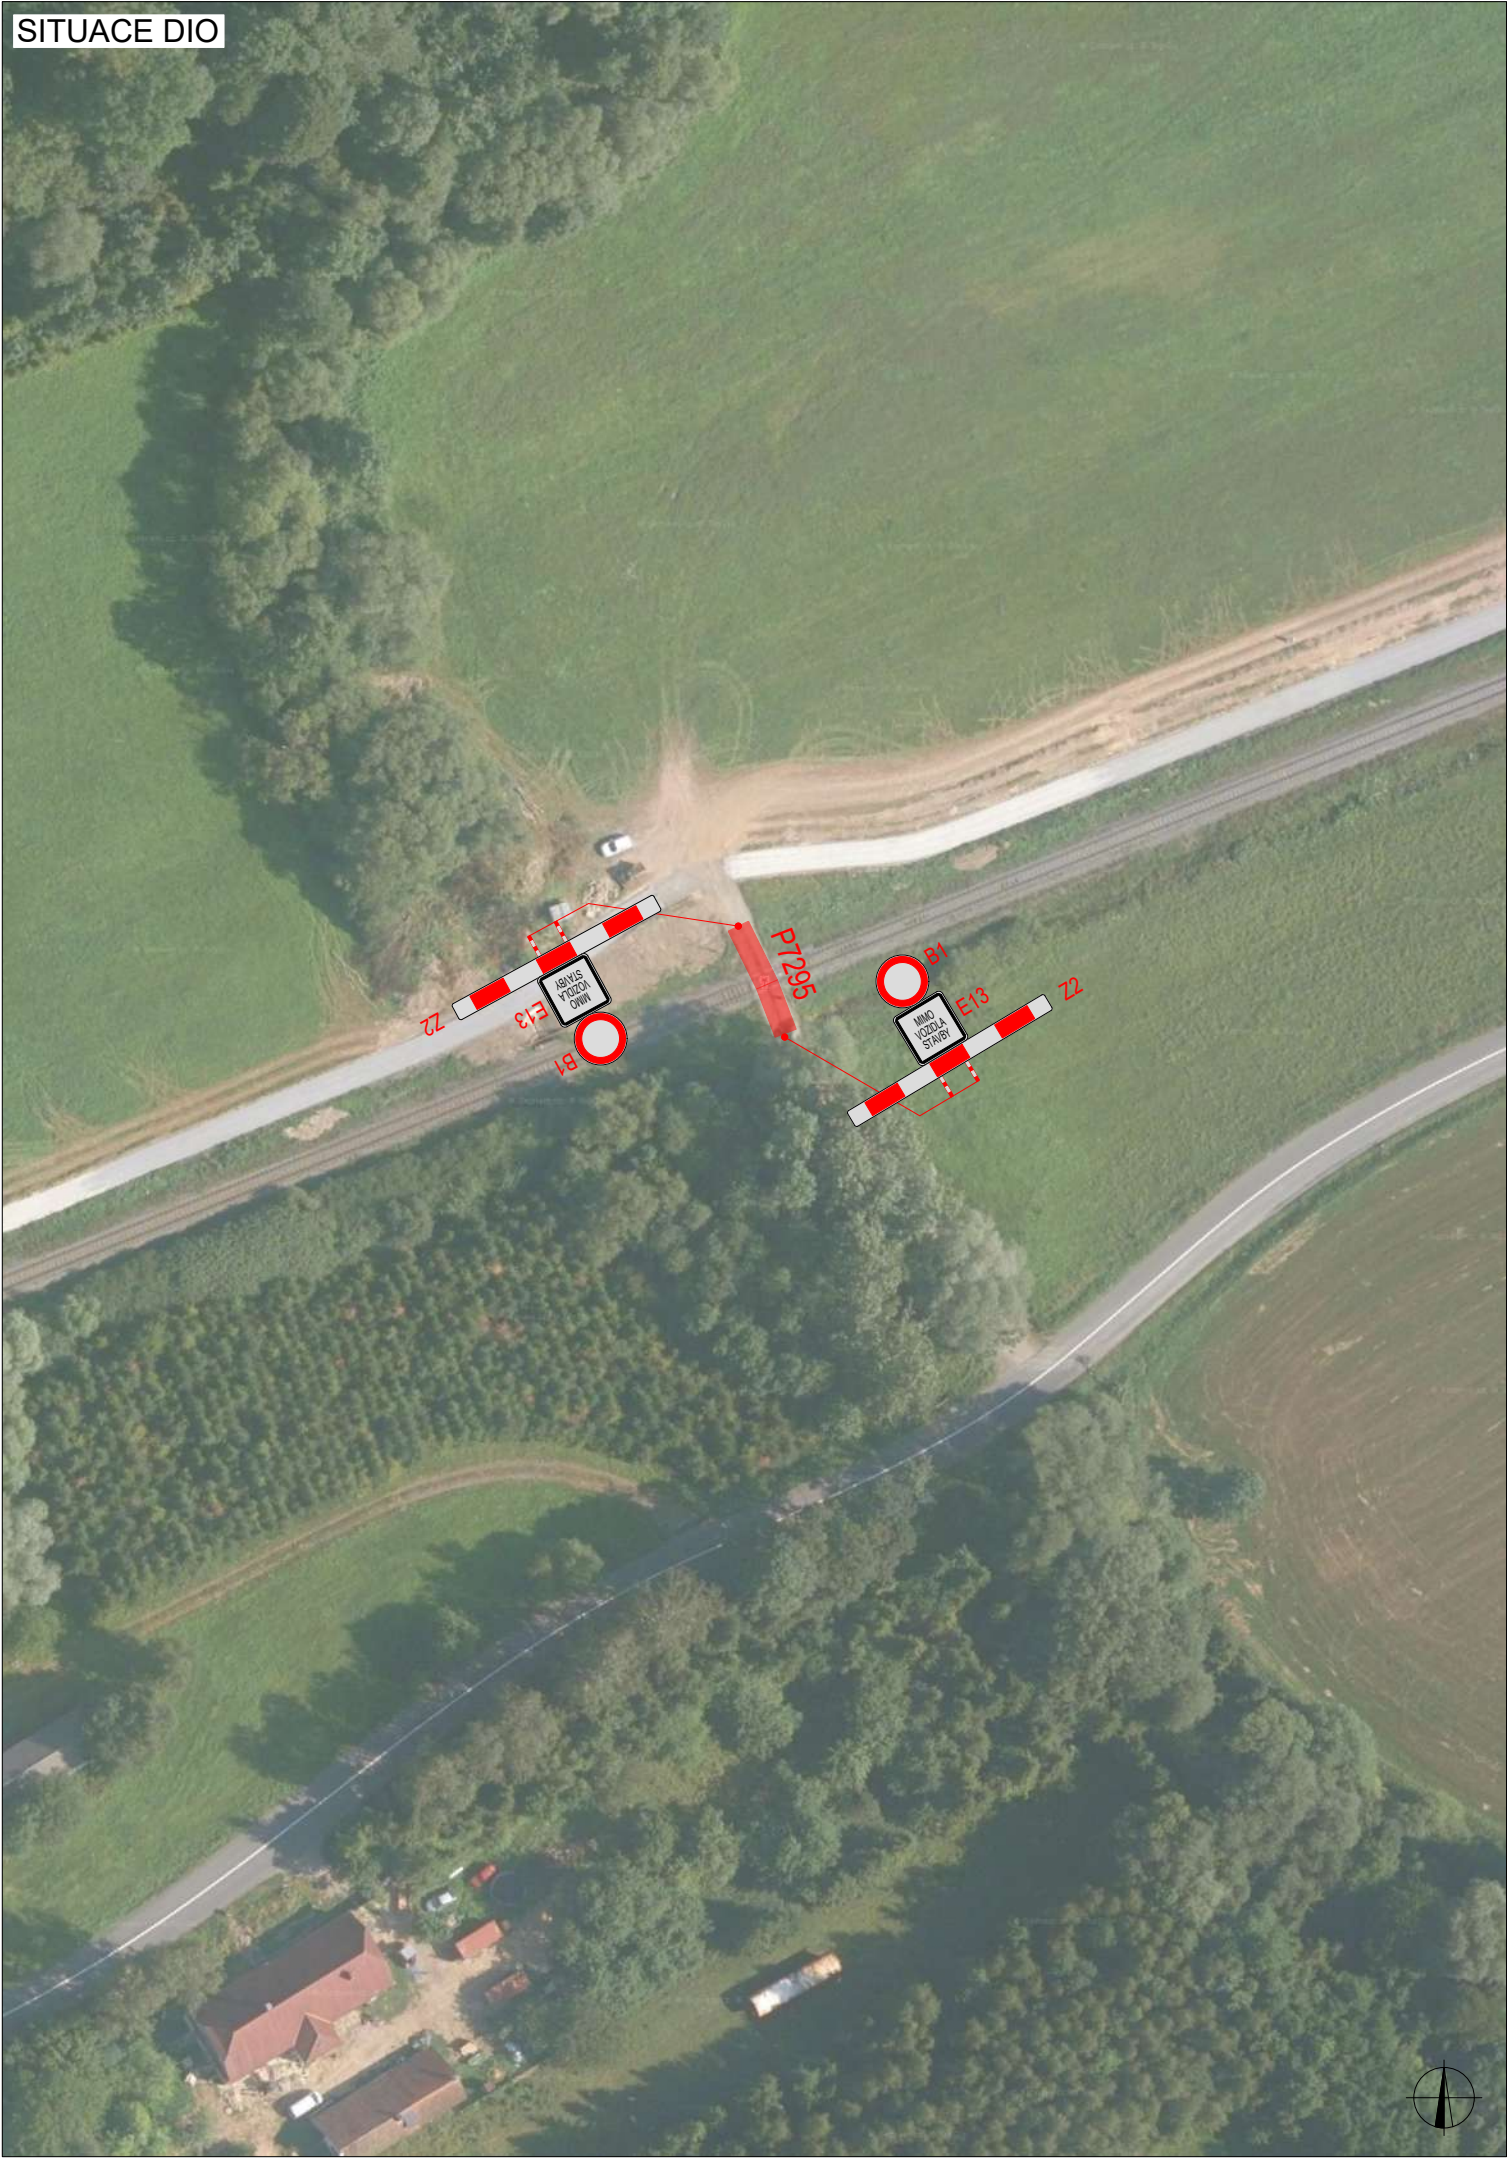

PLATNOST DOKUMENTACE

V dne	V dne	V dne


SITUACE ŠIRŠÍCH VZTAHŮ

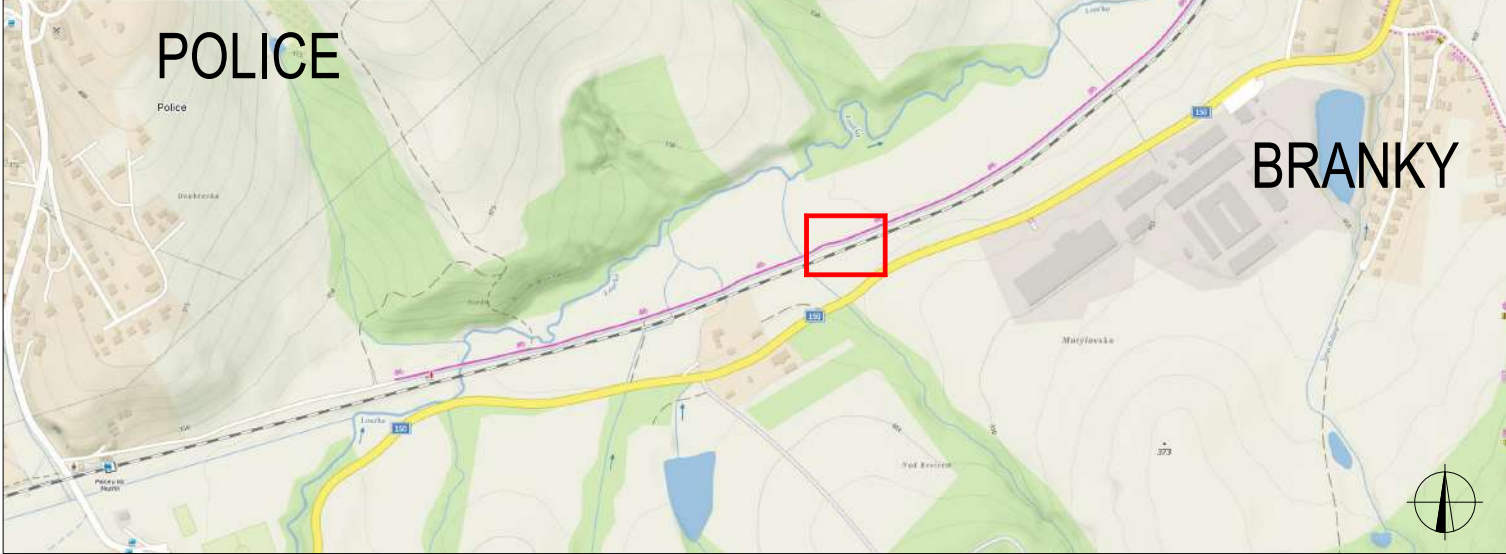

LEGENDA


	TRVALÉ SVISLÉ DOPRAVNÍ ZNAČENÍ		UZAVŘENÝ ÚSEK		
	DOČASNĚ ZNEPLATNĚNÉ TRVALÉ DOPRAVNÍ ZNAČENÍ				
	NAVRŽENÉ PŘECHODNÉ DOPRAVNÍ ZNAČENÍ - STANOVUJE ORP Bystřice pod Hostýnem				NAVRŽENÉ PŘECHODNÉ DOPRAVNÍ ZNAČENÍ - STANOVUJE ORP Val. Mez.
INSTALACE PŘECHODNÉHO DOPRAVNÍHO ZNAČENÍ BUDE PROVEDENO DLE PRAVIDEL TP 65 A TP 66 A TP 133					

ZODPOVĚDNÝ PROJEKTANT:	Richard Peška		 GEFAB GEFAB CS spol. s r.o. Švédská 324/5, 620 00 Brno www.gefab.cz	
VYPRACOVAL:	Nikolas Mikyska			
KONTROLOVAL:	Richard Peška			
NÁZEV STAVBY: Oprava trati Val. Mez. - Kunovice-Loučka Přejezd P7295 okres Vsetín, Zlínský kraj			ČÍSLO ZAKÁZKY:	
OBSAH: Situace dopravně-inženýrských opatření			DATUM:	08/2026
			FORMÁT:	A3
			MĚŘÍTKO:	
			ÚČEL:	RDS
			ČÍSLO PŘÍLOHY:	01
			SOUPRAVA:	

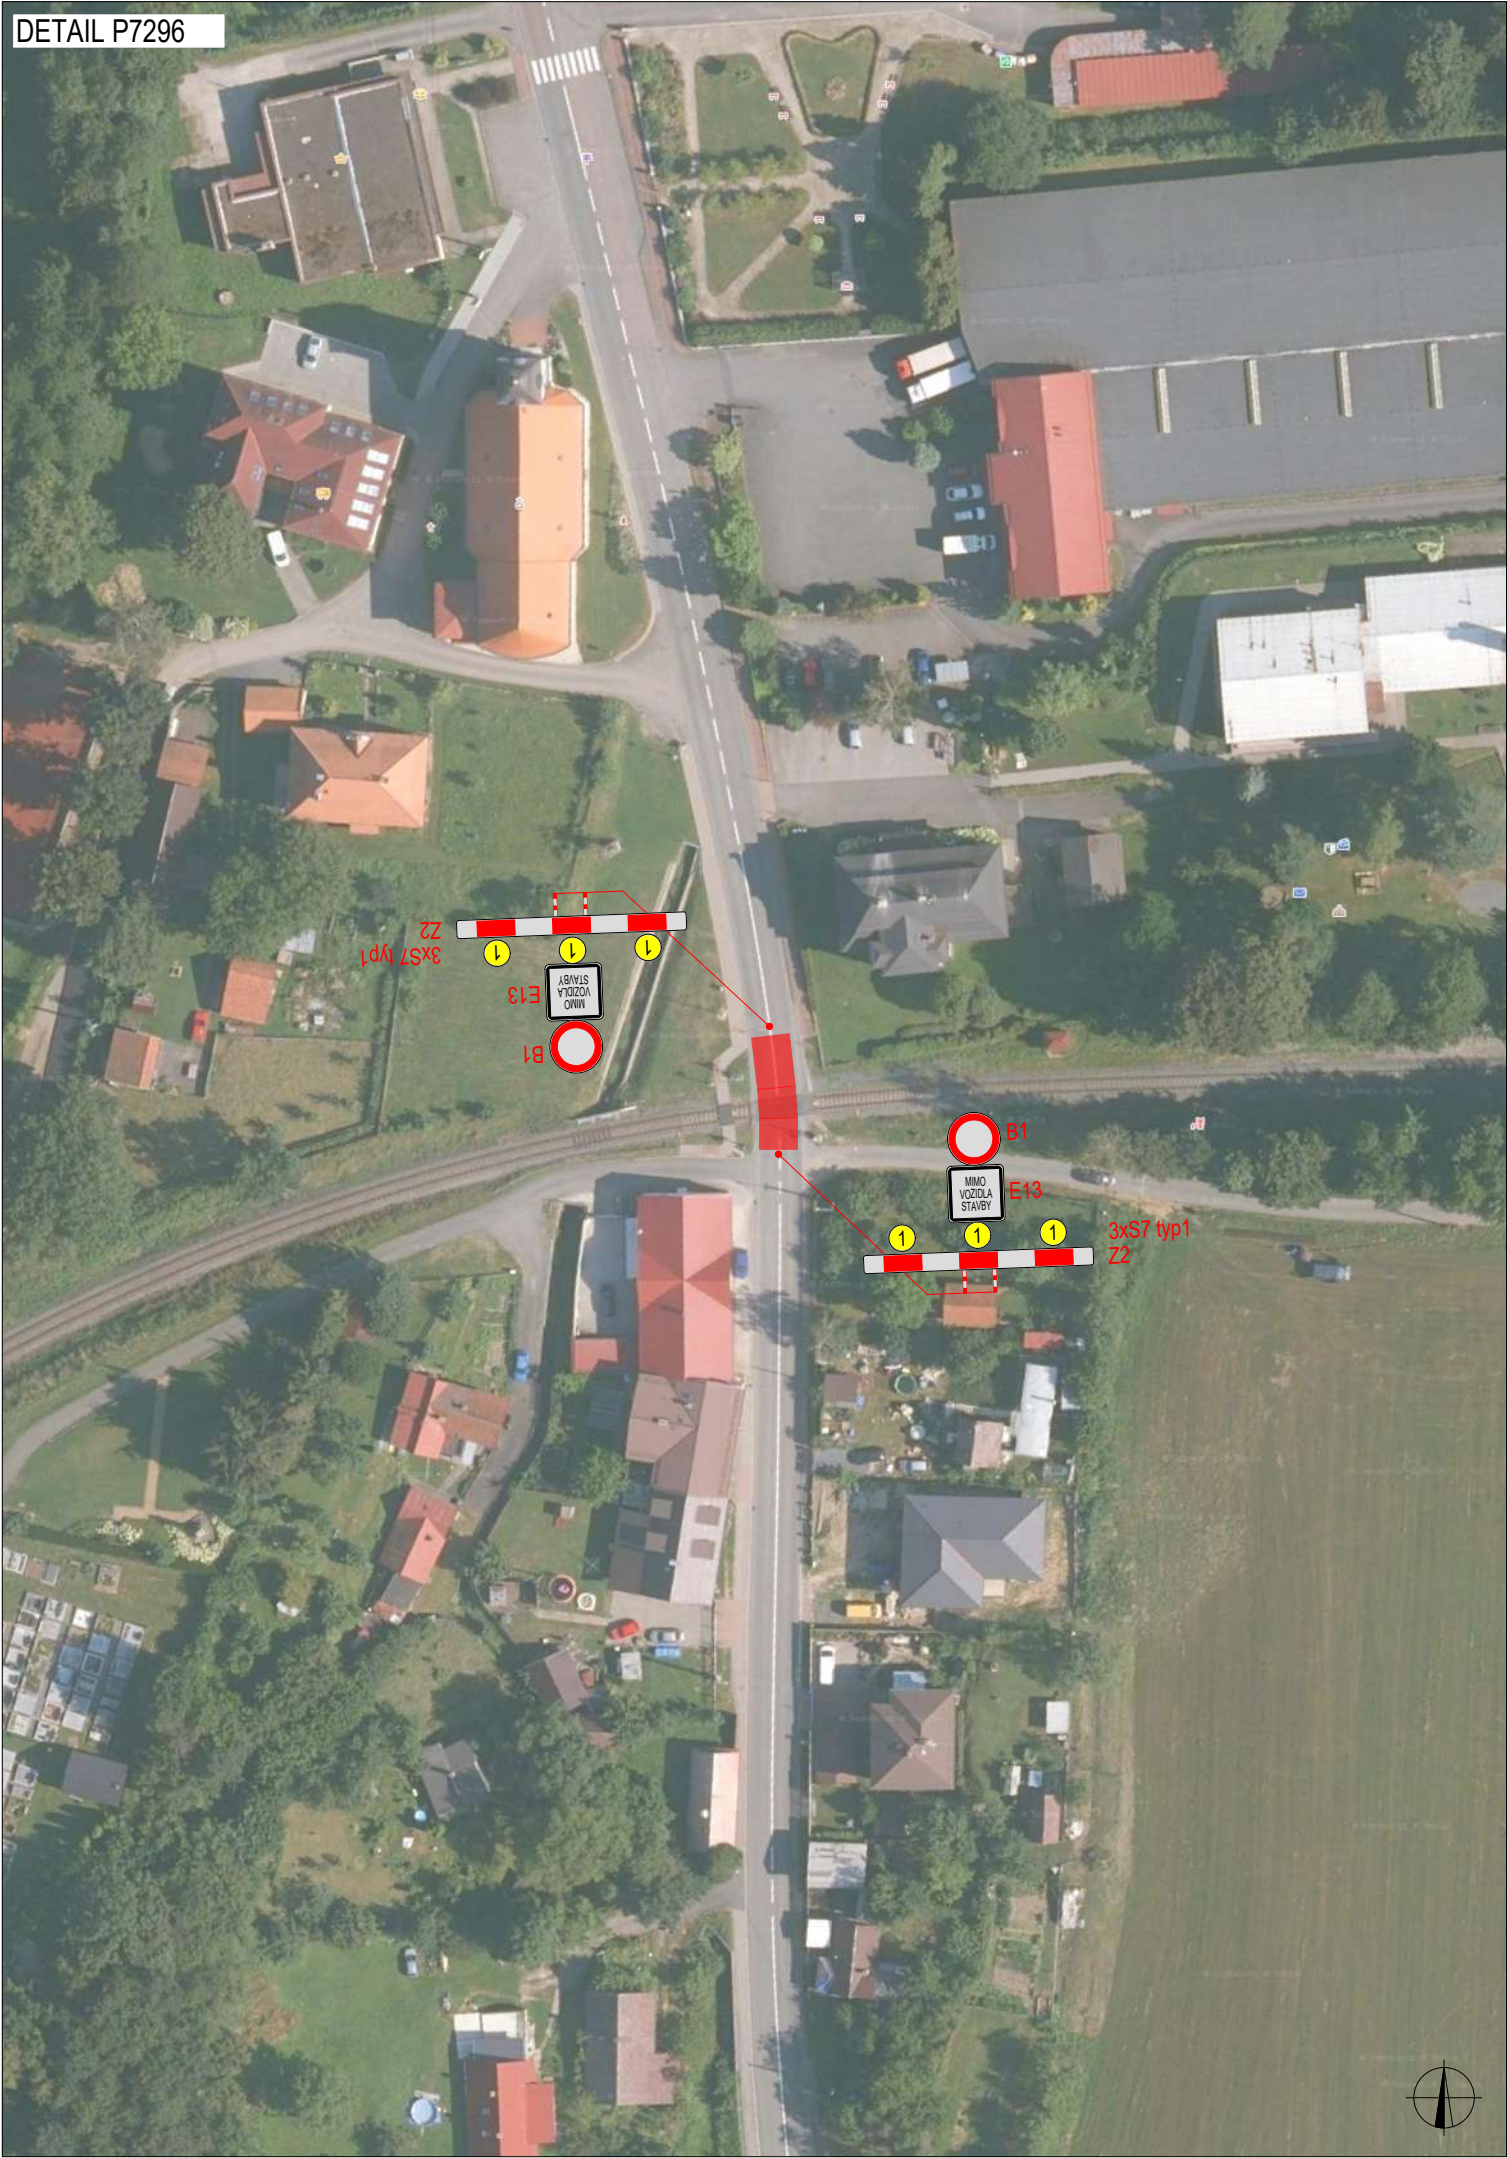

V dne	V dne	V dne

SITUACE ŠIRŠÍCH VZTAHŮ

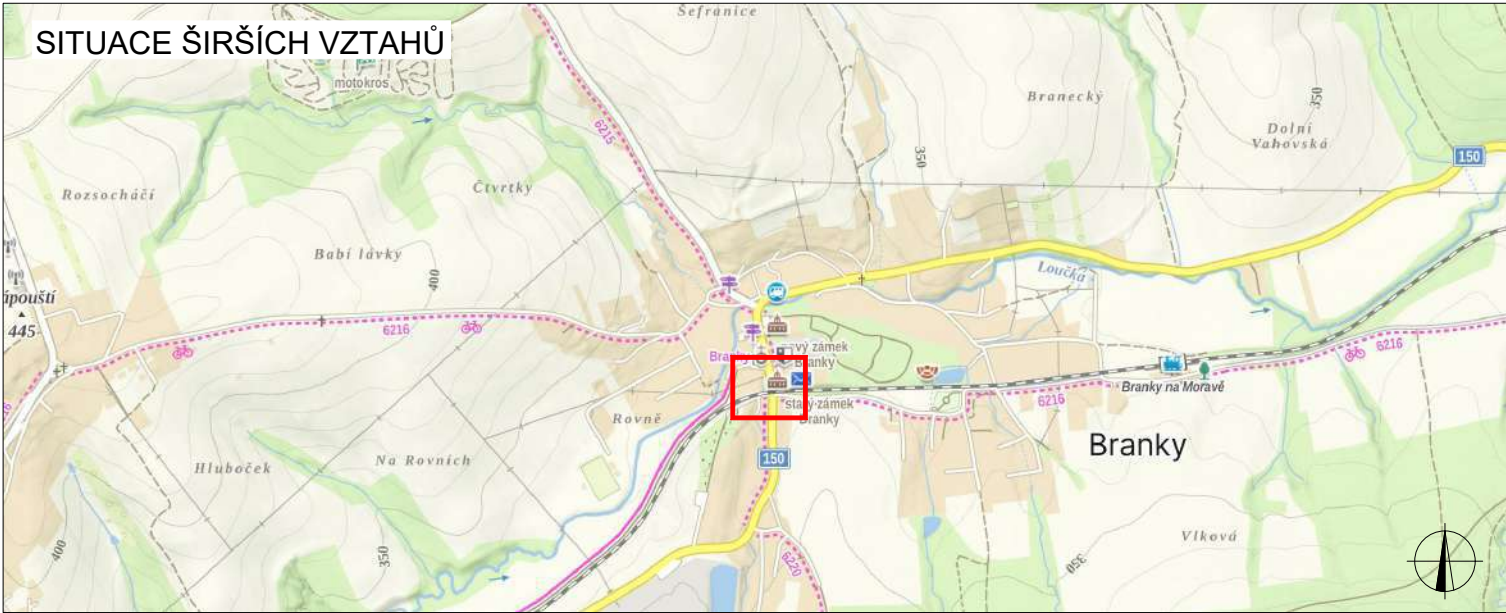


LEGENDA

	TRVALÉ SVISLÉ DOPRAVNÍ ZNAČENÍ		UZAVŘENÝ ÚSEK
	DOČASNĚ ZNEPLATNĚNÉ TRVALÉ DOPRAVNÍ ZNAČENÍ		
	NAVRŽENÉ PŘECHODNÉ DOPRAVNÍ ZNAČENÍ - STANOVUJE ORP Val. Mez.		
INSTALACE PŘECHODNÉHO DOPRAVNÍHO ZNAČENÍ BUDE PROVEDENO DLE PRAVIDEL TP 65 A TP 66 A TP 133			

ZODPOVĚDNÝ PROJEKTANT:	Richard Peška		  GEFAB CS spol. s r.o. Švédská 324/5, 620 00 Brno www.gefab.cz	
VYPRACOVAL:	Nikolas Mikyska			
KONTROLOVAL:	Richard Peška			
NÁZEV STAVBY: Oprava trati Val. Mez. - Kunovice-Loučka Přejezd P7296 okres Vsetín, Zlínský kraj			ČÍSLO ZAKÁZKY:	
			DATUM:	08/2026
			FORMÁT:	A3
OBSAH: Situace dopravně-inženýrských opatření			MĚŘÍTKO:	
			ÚČEL:	RDS
			ČÍSLO PŘÍLOHY:	01
			SOUPRAVA:	

OBJÍZDNÁ TRASA PRO
VOZIDLA DO 3,5 t

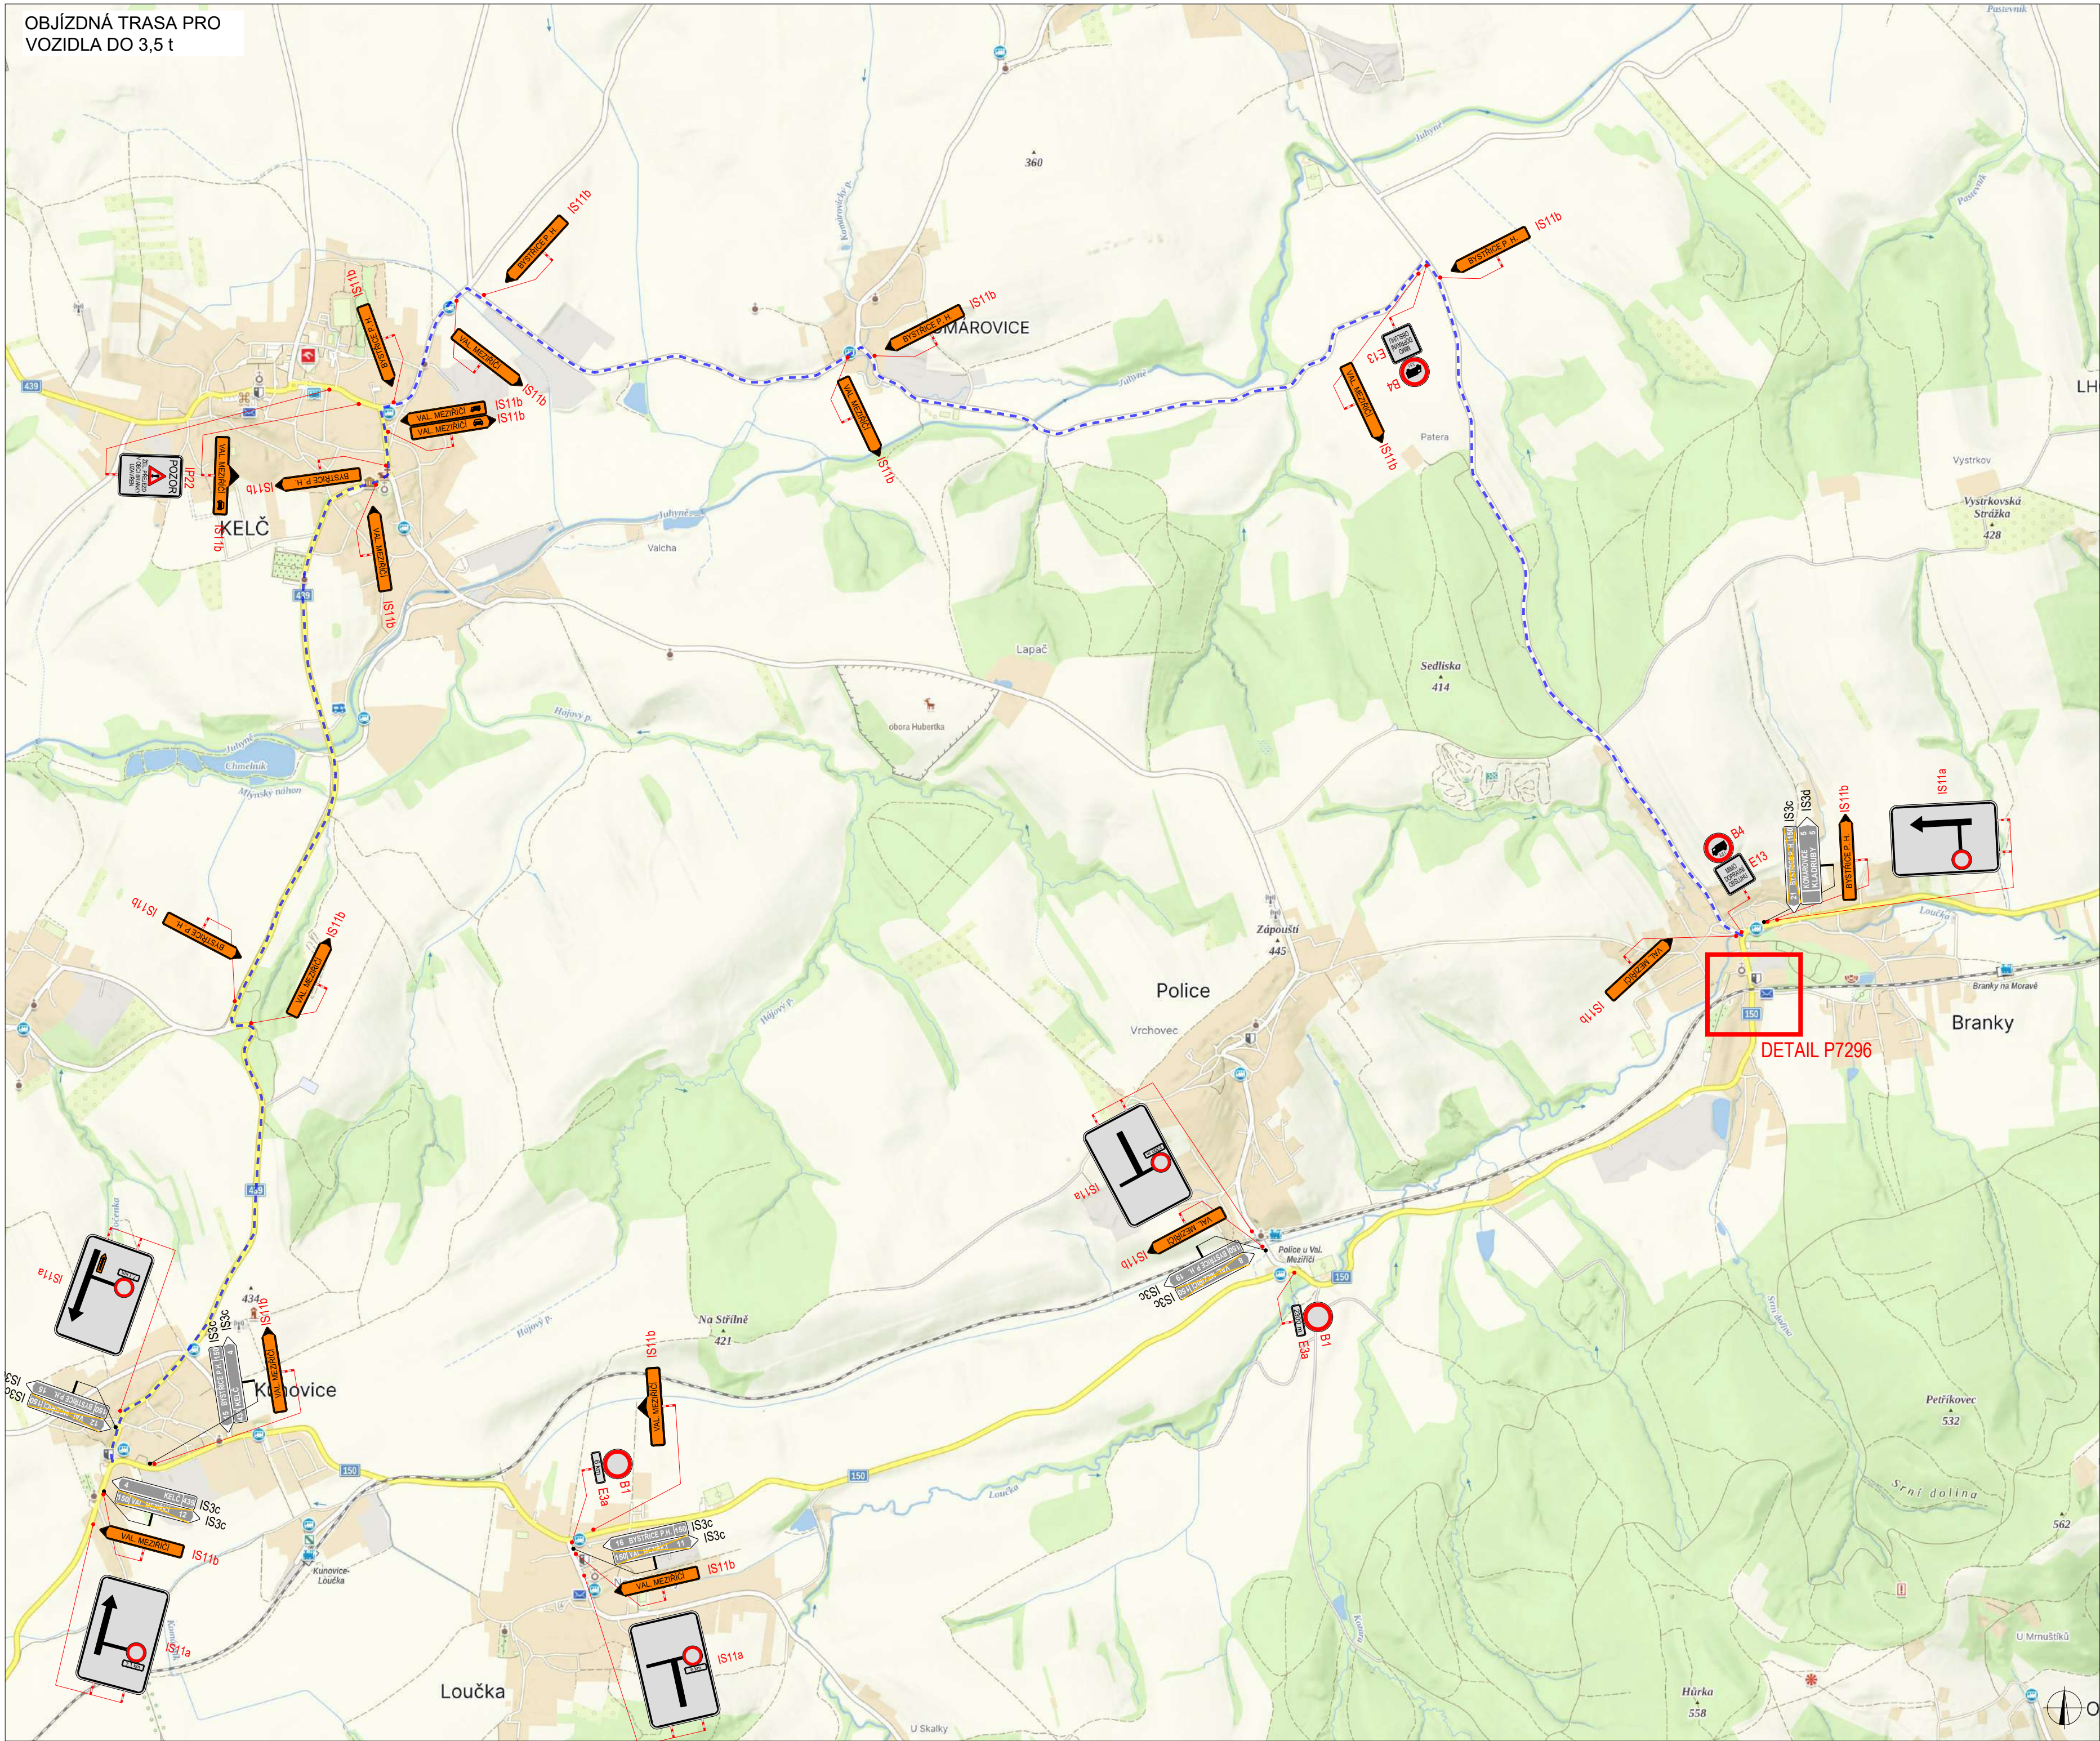


PLATNOST DOKUMENTACE

V dne

V dne

V dne

SITUACE ŠIRŠÍCH VZTAHŮ

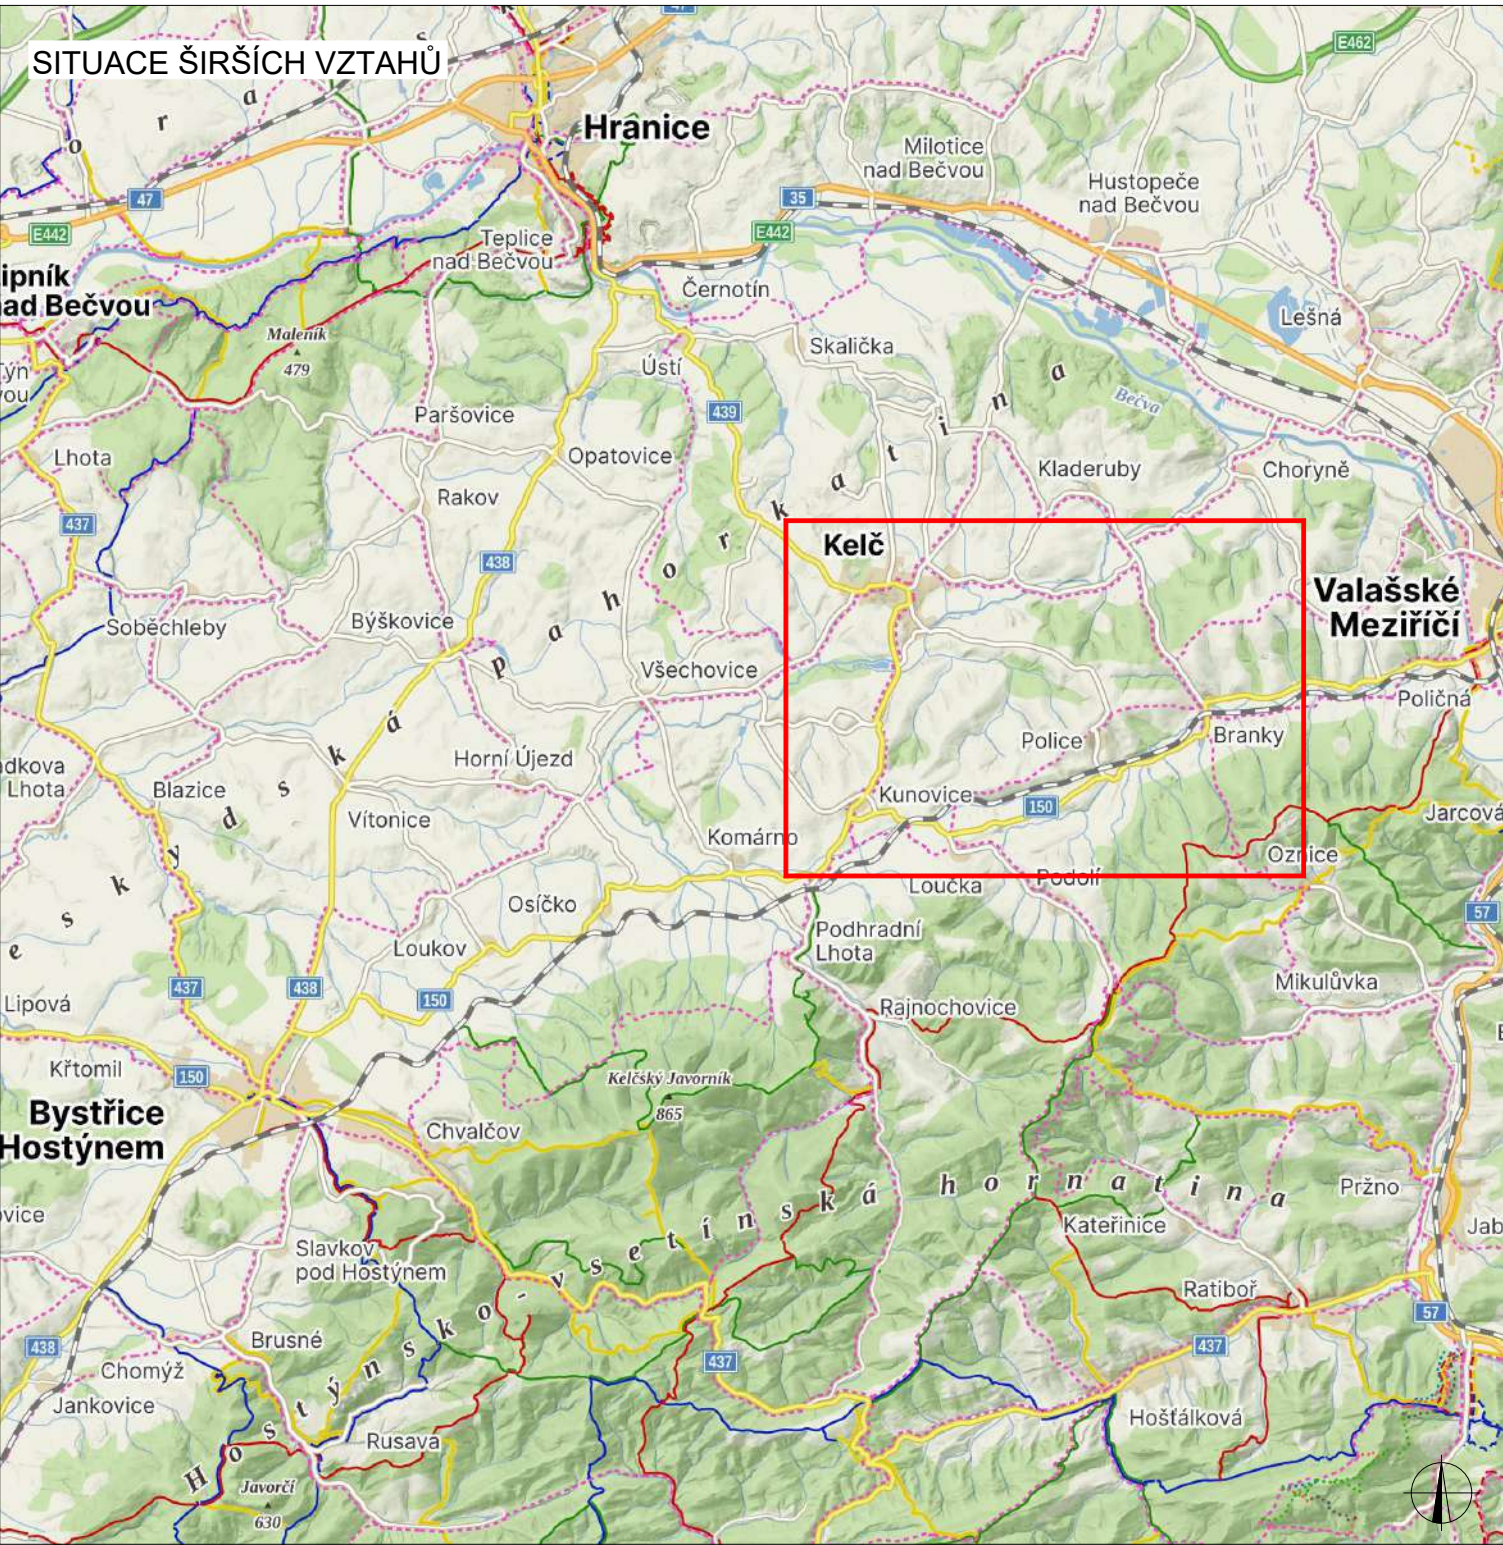

LEGENDA



TRVALÉ SVISLÉ
DOPRAVNÍ ZNAČENÍ



DOČASNÉ ZNEPLATNĚNÉ
TRVALÉ DOPRAVNÍ ZNAČENÍ





NAVŘZENÉ PŘECHODNÉ
DOPRAVNÍ ZNAČENÍ -
STANOVUJE ORP Val. Mez.

INSTALACE PŘECHODNÉHO DOPRAVNÍHO ZNAČENÍ BUDE PROVEDENO DLE
PRAVIDEL TP 65 A TP 66 A TP 133




OBJÍZDNÁ TRASA PRO VOZIDLA
DO 3,5 t
DĚLKA: cca 12 km



ZODPOVĚDNÝ PROJEKTANT:	Richard Peška		
VYPRACOVAL:	Nikolas Mikyska		
KONTOLOVAL:	Richard Peška		
NÁZEV STAVBY: Oprava trati Val. Mez. - Kunovice-Loučka Přejezd P7296 okres Vsetín, Zlínský kraj			ČÍSLO ZAKÁZKY: DATUM: FORMÁT:
OBSAH: Situace dopravně-inženýrských opatření			08/2026 A3
			MĚŘÍTKO: ÚČEL:
			RDS
			ČÍSLO PŘÍLOHY: SOUPRAVA:
			02

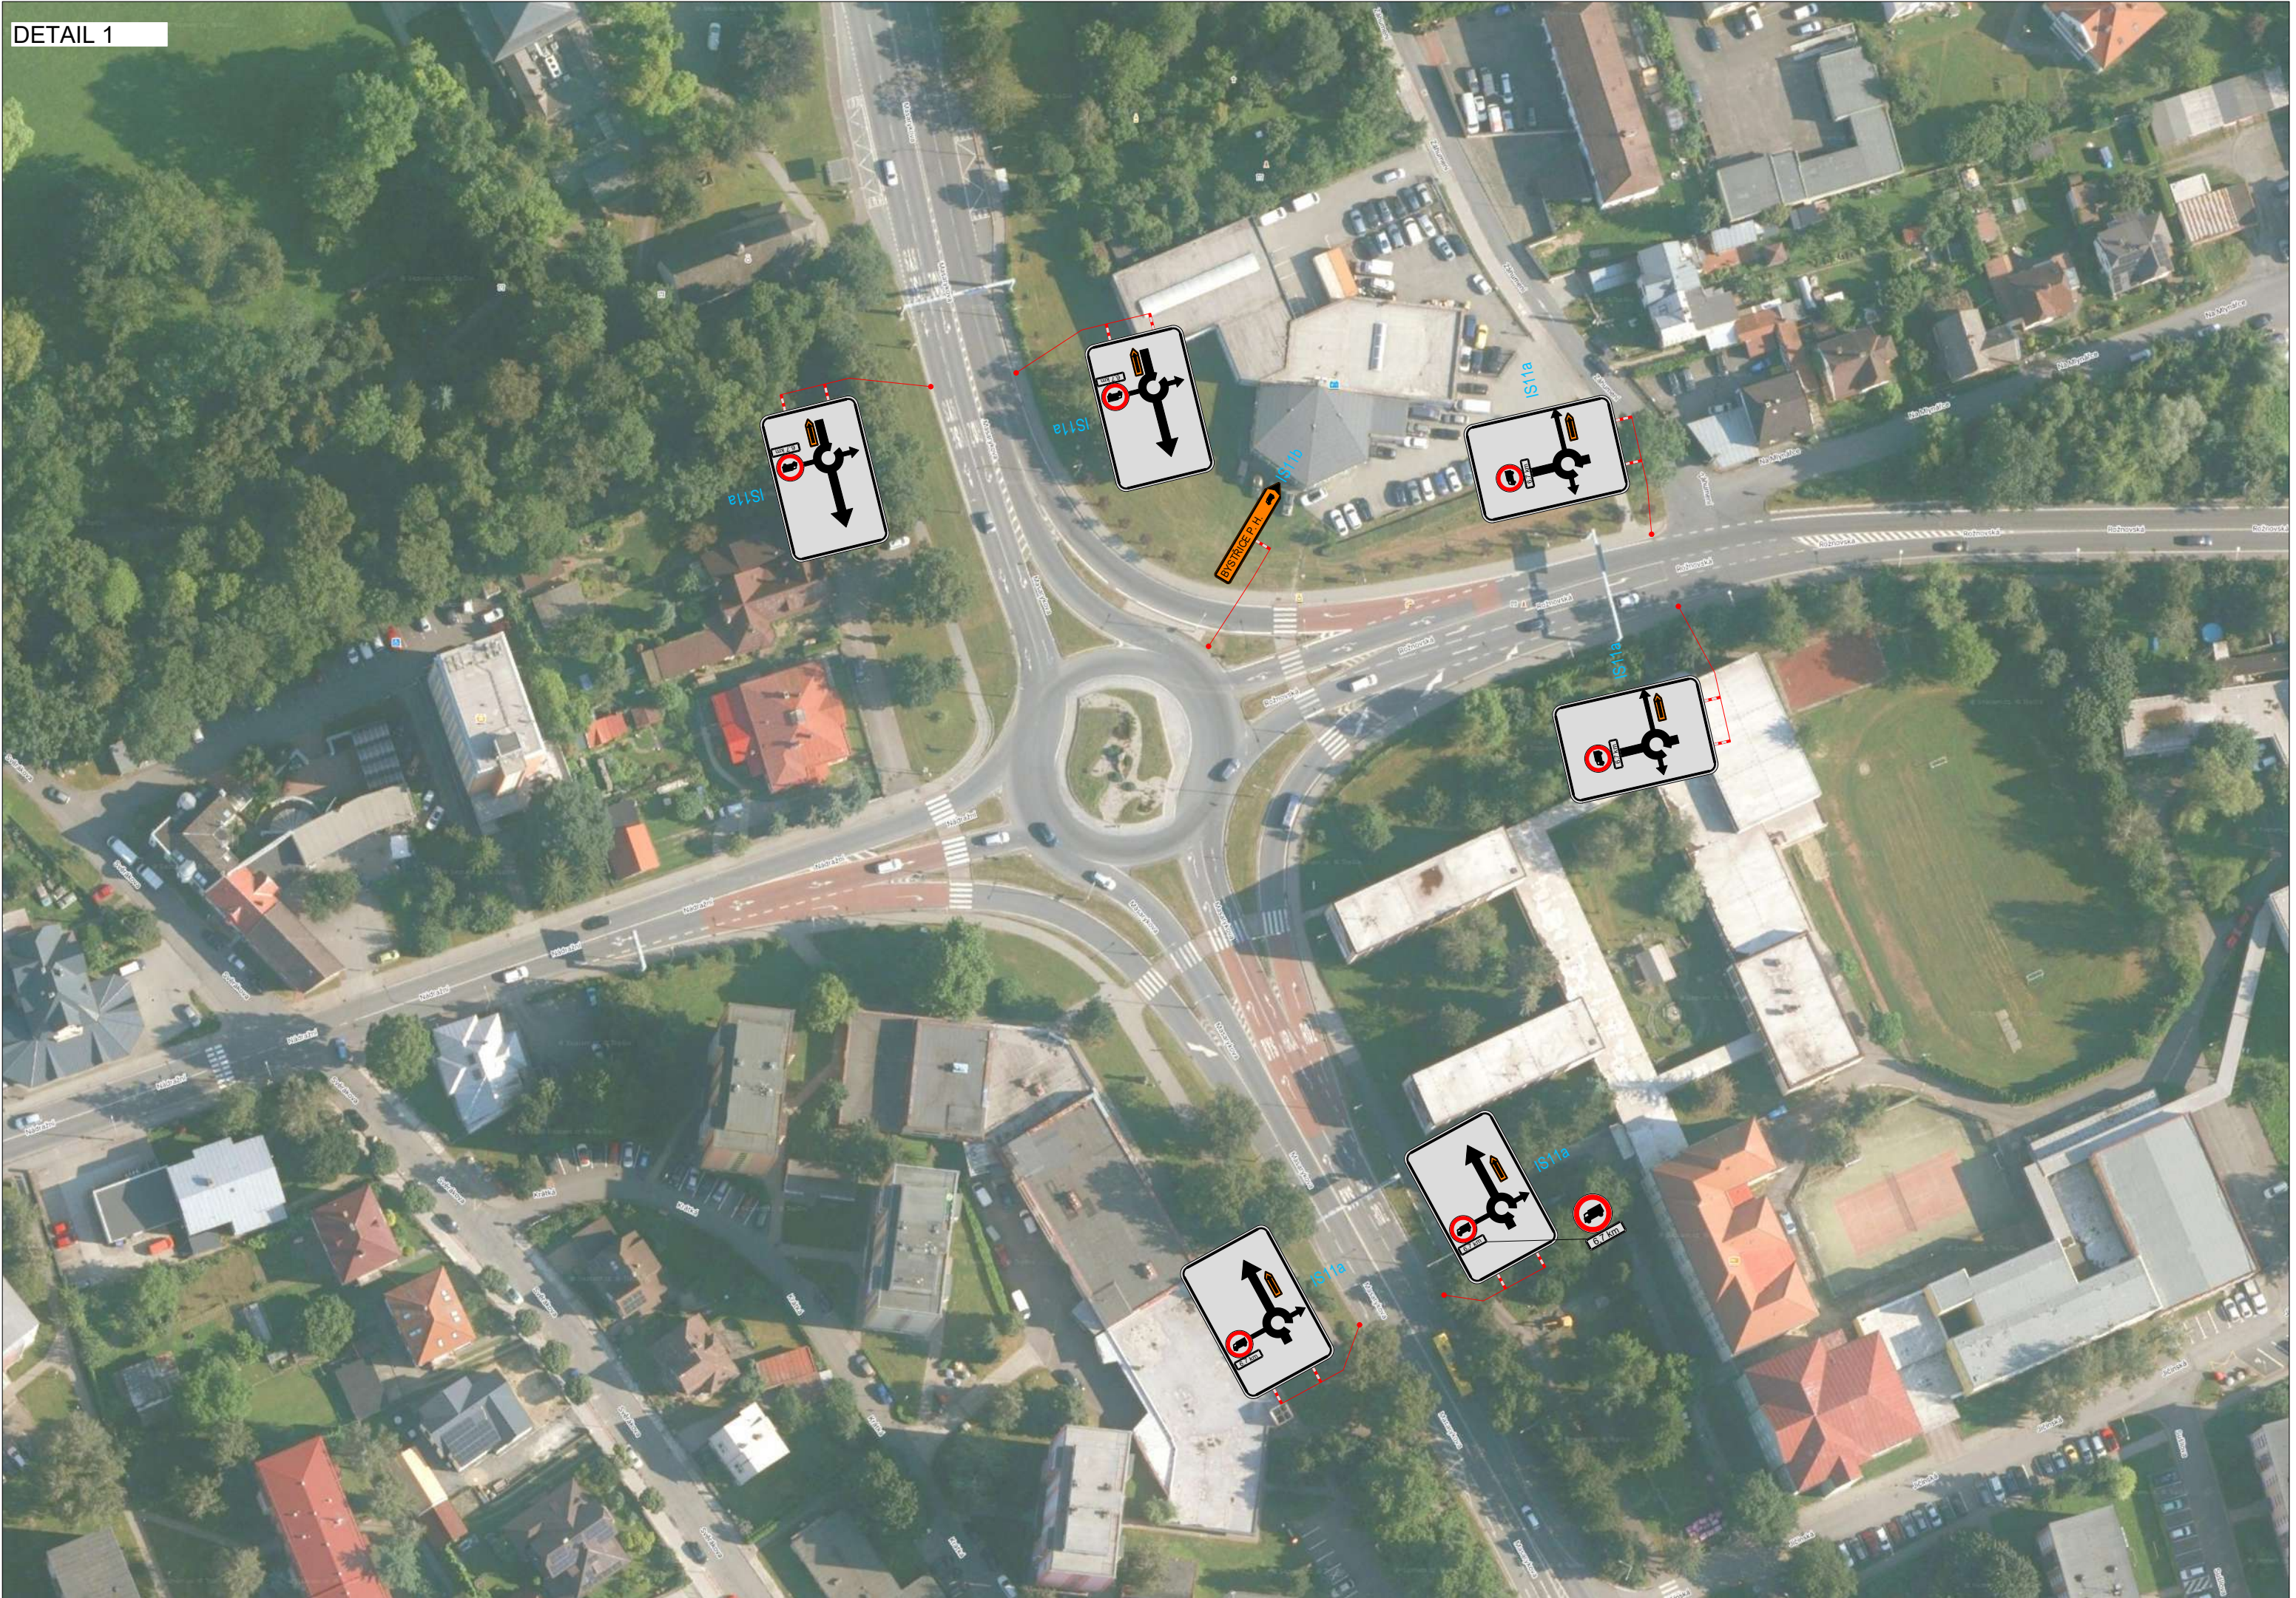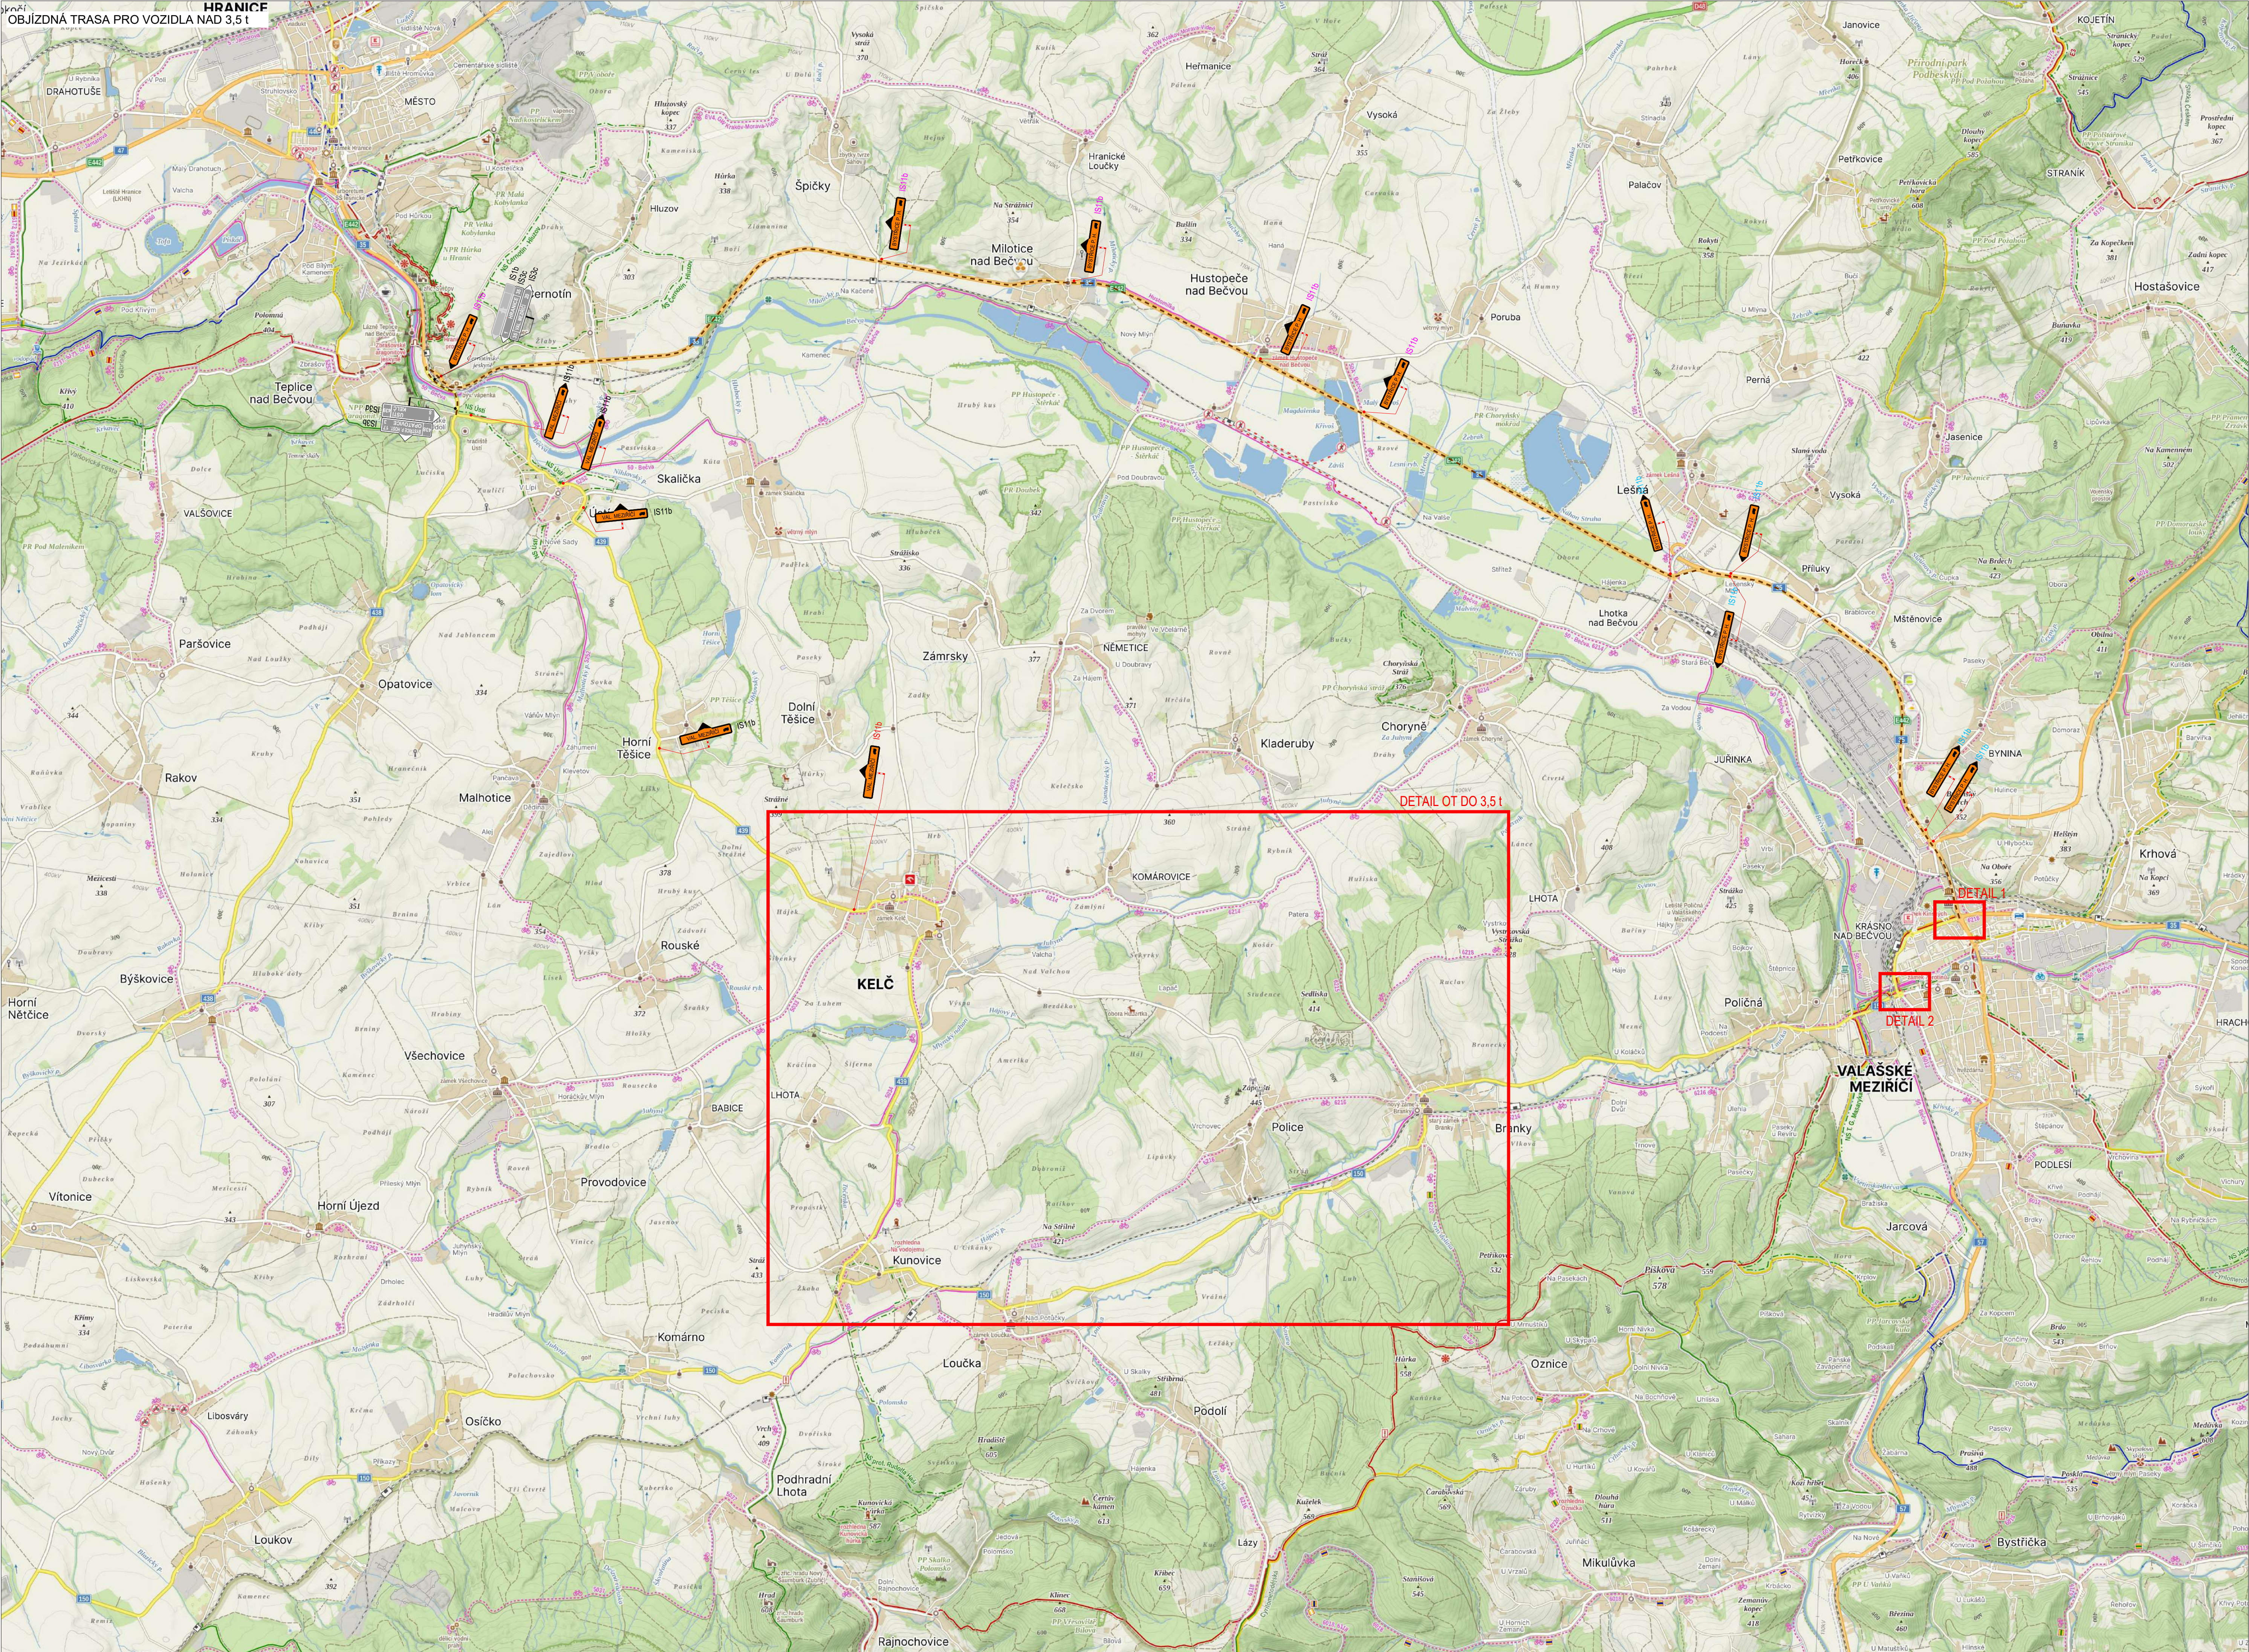

STÁVAJÍCÍ DOPRAVNÍ ZNAČENÍ V ROZPORU S PŘECHODNÝM DOPRAVNÍM ZNAČENÍM BUDE DOČASNĚ ZNEPLATNĚNO

LEGENDA			
	TRVALÉ SVISLÉ DOPRAVNÍ ZNAČENÍ		NAVŘZENÉ PŘECHODNÉ DOPRAVNÍ ZNAČENÍ - STANOVUJE KÚ CHROMOSKOPICKÉHO KRAJE
	DOČASNĚ ZNEPLATNĚNÉ TRVALÉ DOPRAVNÍ ZNAČENÍ		NAVŘZENÉ PŘECHODNÉ DOPRAVNÍ ZNAČENÍ - STANOVUJE KÚ ŽIVNÍKOVÉHO KRAJE
	NAVŘZENÉ PŘECHODNÉ DOPRAVNÍ ZNAČENÍ - STANOVUJE ORP VAL. MEZ.		NAVŘZENÉ PŘECHODNÉ DOPRAVNÍ ZNAČENÍ - STANOVUJE ORP HRANICE

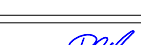ZODPOVĚDNÝ PROJEKTANT:	Richard Peška					
VYPRACOVAL:	Nikolas Mikyska					
KONTROLOVAL:	Richard Peška					
NÁZEV STAVBY:	Oprava trati Val. Mez. - Kunovice-Loučka Přejezd P7296 okres Vsetín, Zlínský kraj					
OBSAH:	ČÍSLO ZAKÁZKY:					
	DATUM:	08/2026				
	FORMÁT:	A3				
OBSAH:	HEŘÍTKO:			ČÍSLO PŘÍLOHY:	03	SOUPRAVA:
	ÚČEL:	RDS				

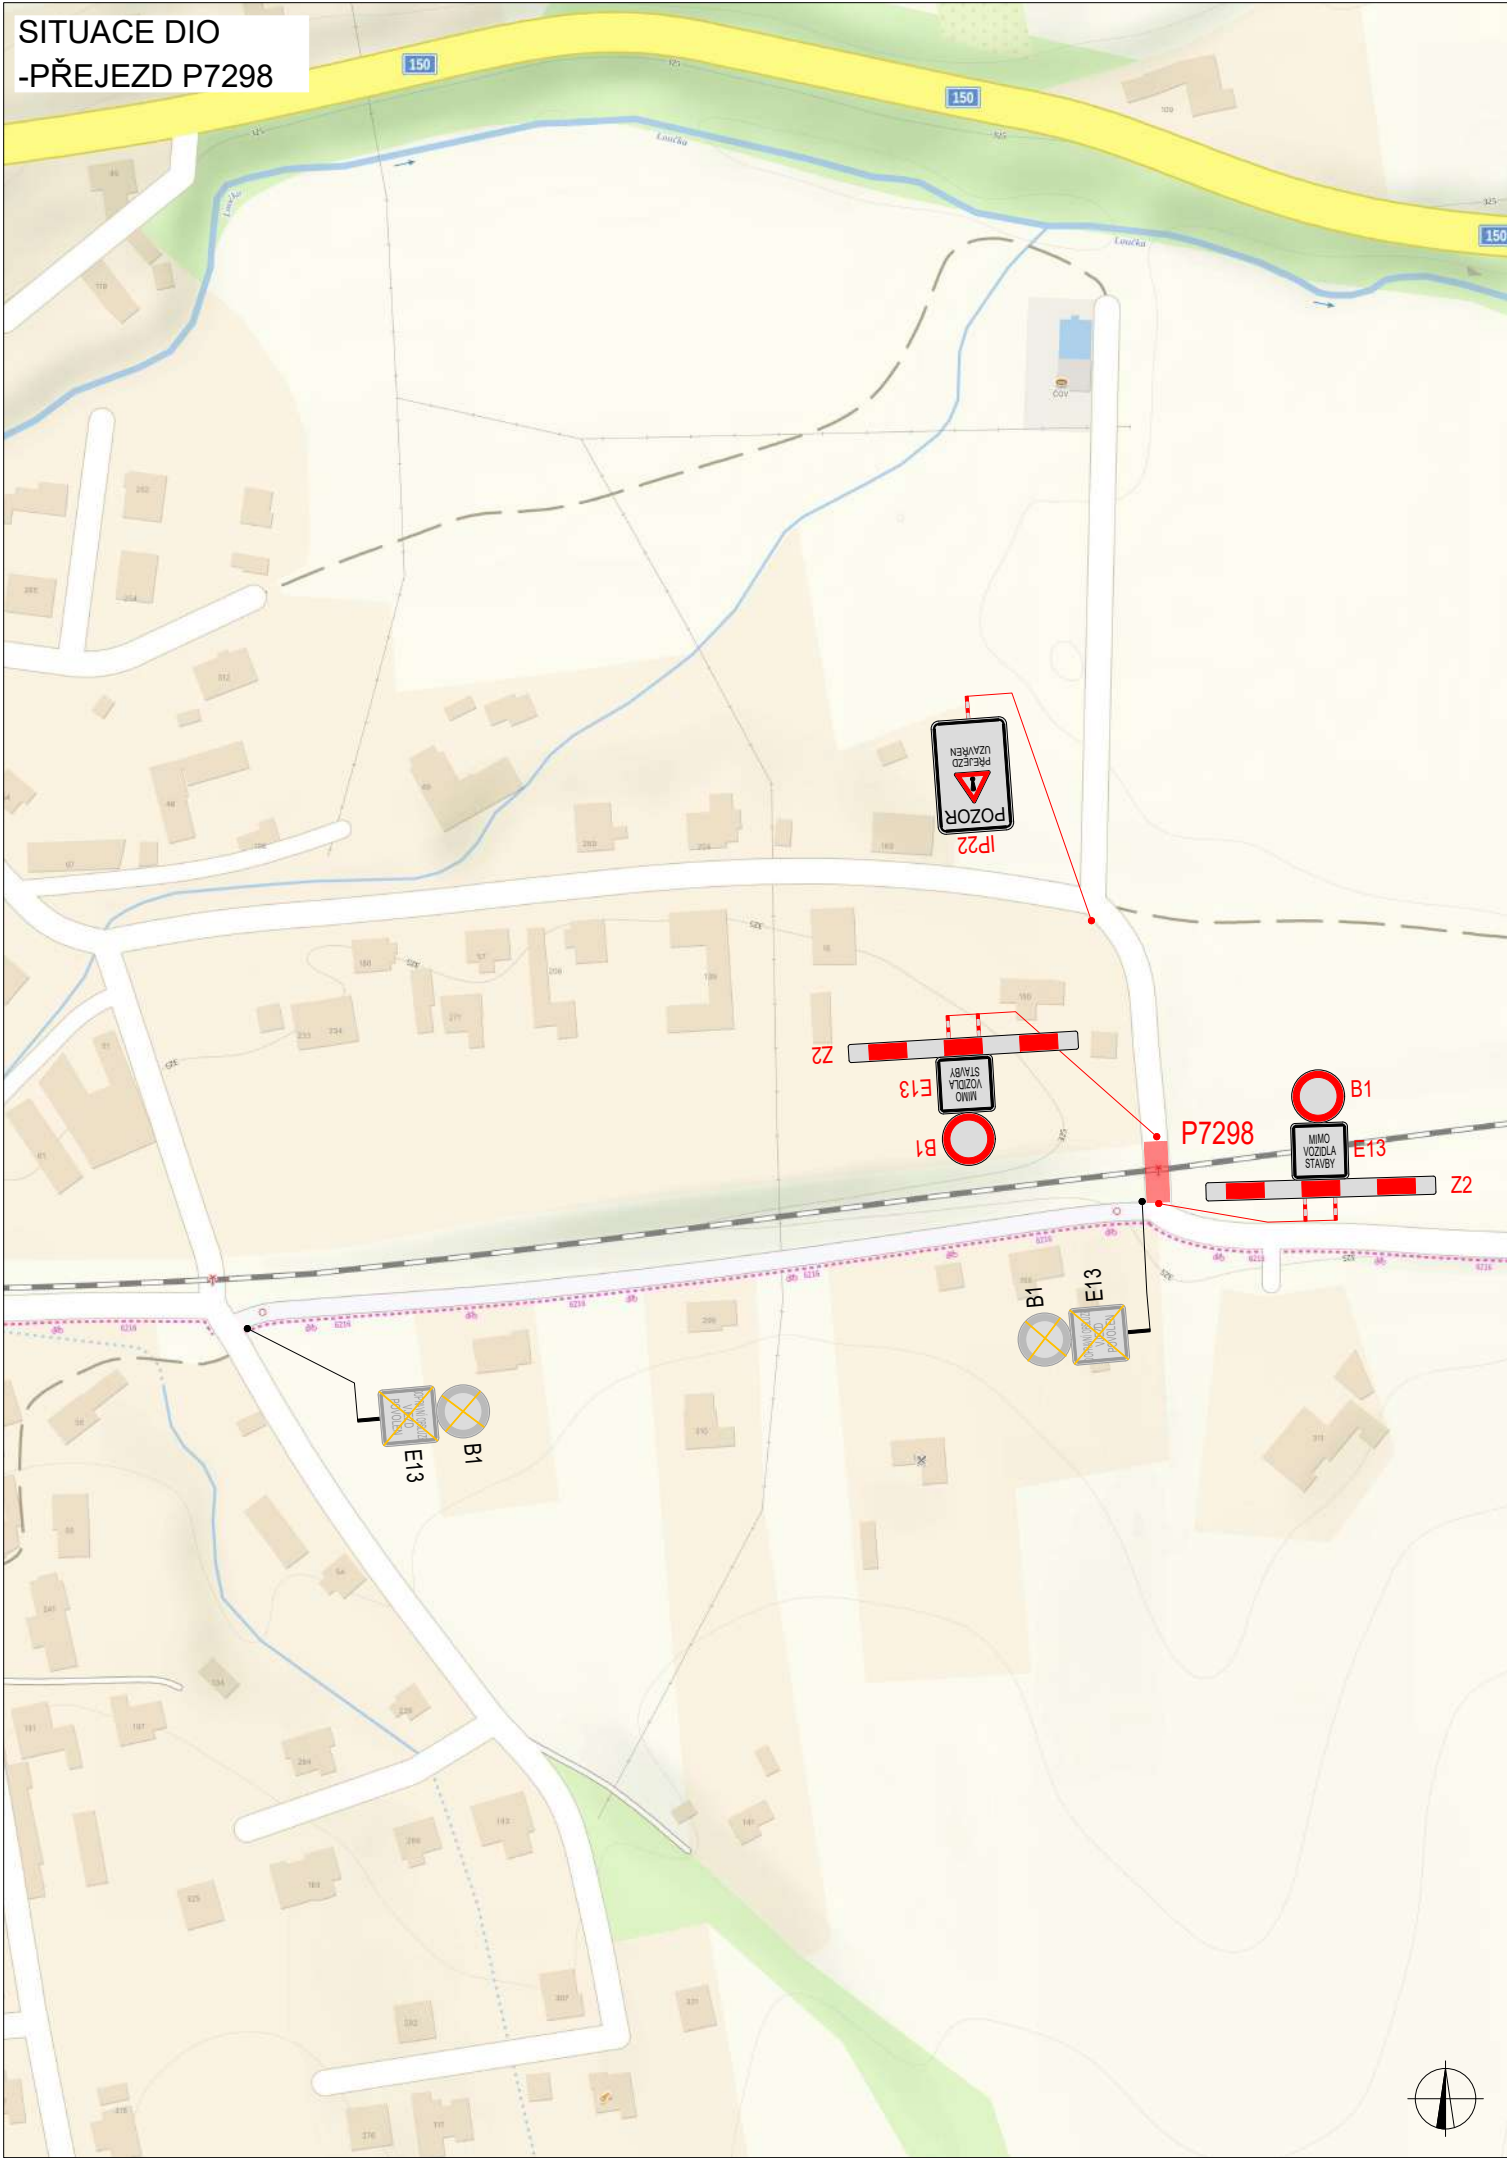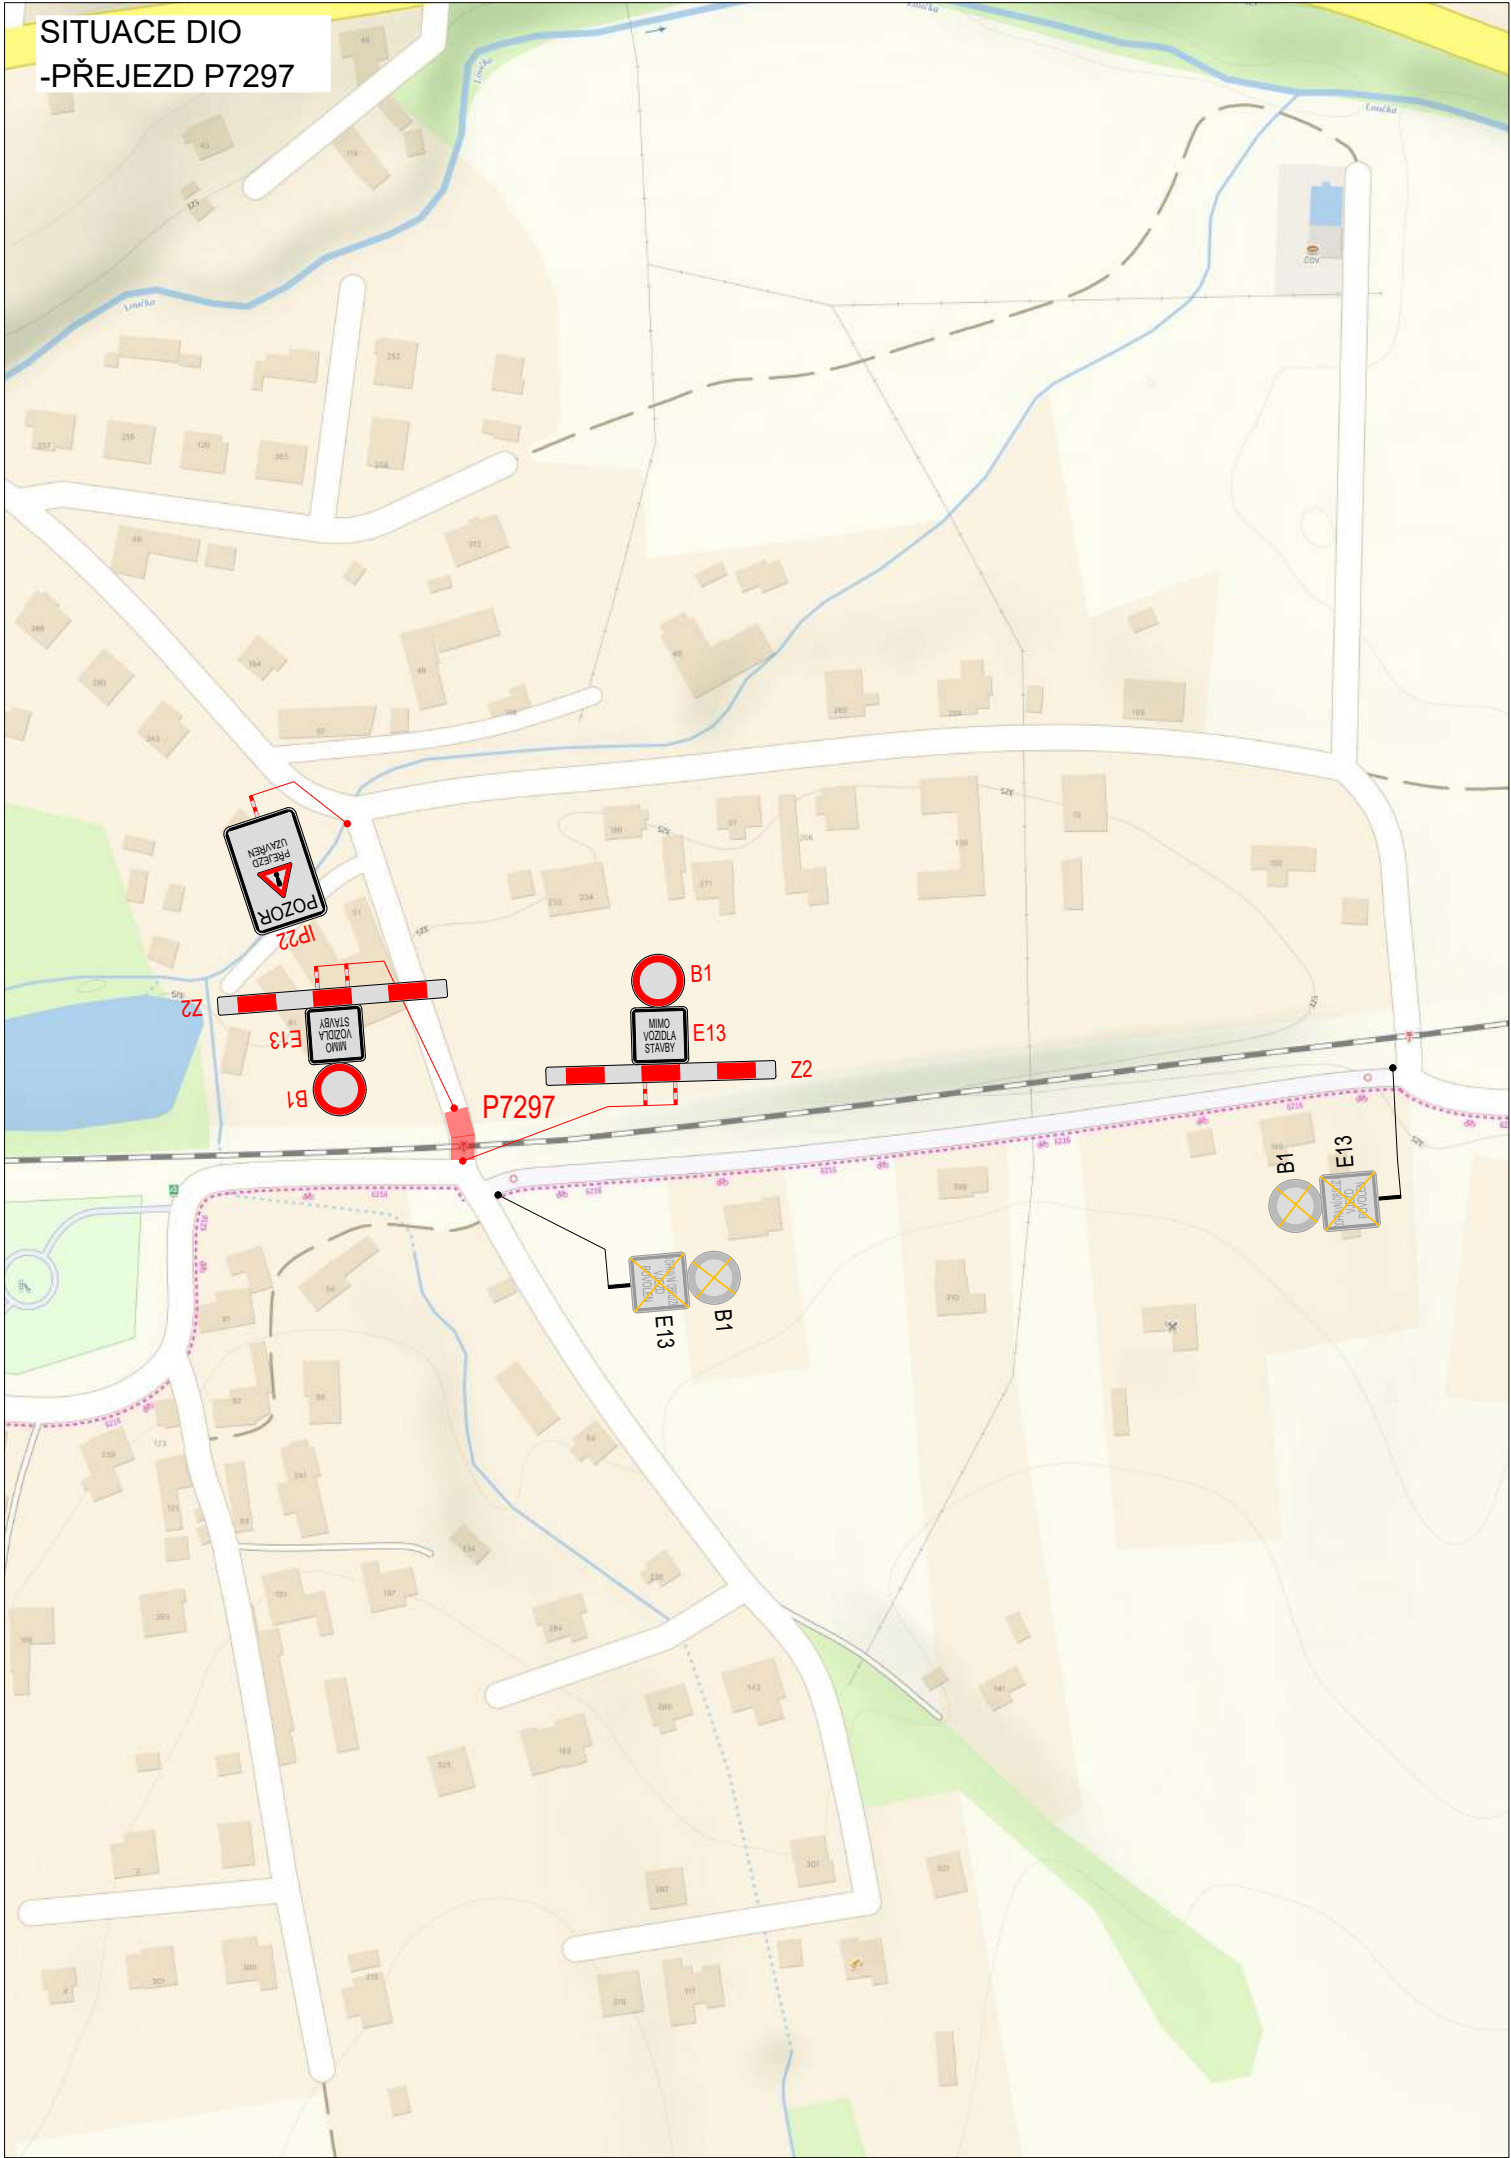

BUDE VŽDY UZAVŘEN POUZE JEDEN PŘEJEZD



LEGENDA	
	TRVALÉ SVISLÉ DOPRAVNÍ ZNAČENÍ
	DOČASNÉ ZNEPLATNĚNÉ TRVALÉ DOPRAVNÍ ZNAČENÍ
	NAVRŽENÉ PŘECHODNÉ DOPRAVNÍ ZNAČENÍ - STANOVUJE ORP Bystřice pod Hostýnem
	NAVRŽENÉ PŘECHODNÉ DOPRAVNÍ ZNAČENÍ - STANOVUJE ORP Val. Mez.
INSTALACE PŘECHODNÉHO DOPRAVNÍHO ZNAČENÍ BUDE PROVEDENO DLE PRAVIDEL TP 65 A TP 66 A TP 133	
	UZAVŘENÝ ÚSEK

ZODPOVĚDNÝ PROJEKTANT:	Richard Peška		
VYPRACOVAL:	Nikolas Mikyska		
KONTROLOVAL:	Richard Peška		
NÁZEV STAVBY: Oprava trati Val. Mez. - Kunovice-Loučka Přejezdy P7297 a P7298 okres Vsetín, Zlínský kraj		ČÍSLO ZAKÁZKY:	
OBSAH: Situace dopravně-inženýrských opatření		DATUM:	
		FORMÁT:	
		MĚŘÍTKO:	RDS
		ÚČEL:	
		ČÍSLO PŘÍLOHY:	01
		SOUPRAVA:	


SITUACE DIO



PLATNOST DOKUMENTACE

V dne	V dne	V dne

SITUACE ŠIRŠÍCH VZTAHŮ

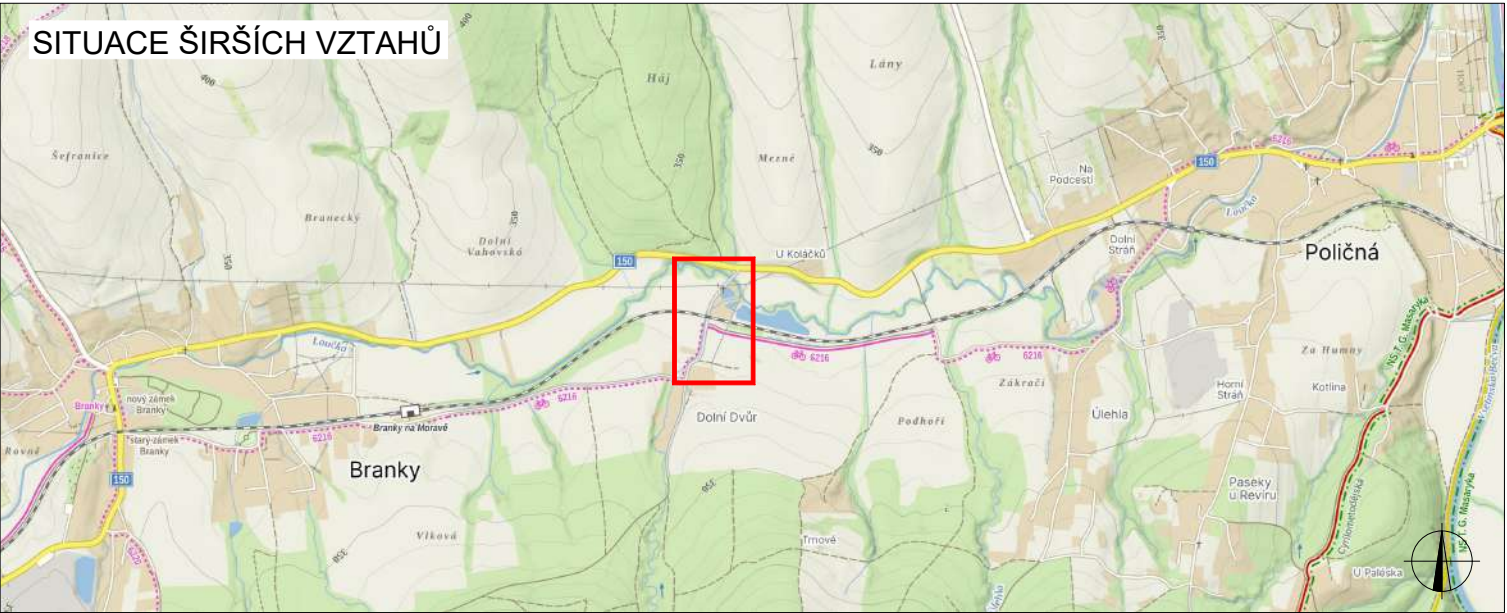


LEGENDA

	TRVALÉ SVISLÉ DOPRAVNÍ ZNAČENÍ		UZAVŘENÝ ÚSEK
	DOČASNĚ ZNEPLATNĚNÉ TRVALÉ DOPRAVNÍ ZNAČENÍ		
	NAVRŽENÉ PŘECHODNÉ DOPRAVNÍ ZNAČENÍ - STANOVUJE ORP Bystřice pod Hostýnem		NAVRŽENÉ PŘECHODNÉ DOPRAVNÍ ZNAČENÍ - STANOVUJE ORP Val. Mez.
INSTALACE PŘECHODNÉHO DOPRAVNÍHO ZNAČENÍ BUDE PROVEDENO DLE PRAVIDEL TP 65 A TP 66 A TP 133			

ZODPOVĚDNÝ PROJEKTANT:	Richard Peška		 GEFAB CS spol. s r.o. Švédská 324/5, 620 00 Brno www.gefab.cz	
VYPRACOVAL:	Nikolas Mikyska			
KONTROLOVAL:	Richard Peška			
NÁZEV STAVBY: Oprava trati Val. Mez. - Kunovice-Loučka Přejezd P7299 okres Vsetín, Zlínský kraj			ČÍSLO ZAKÁZKY:	
OBSAH: Situace dopravně-inženýrských opatření			DATUM:	08/2026
			FORMÁT:	A3
			MĚŘÍTKO:	
			ÚČEL:	RDS
			ČÍSLO PŘÍLOHY:	01
			SOUPRAVA:	

SITUACE DIO

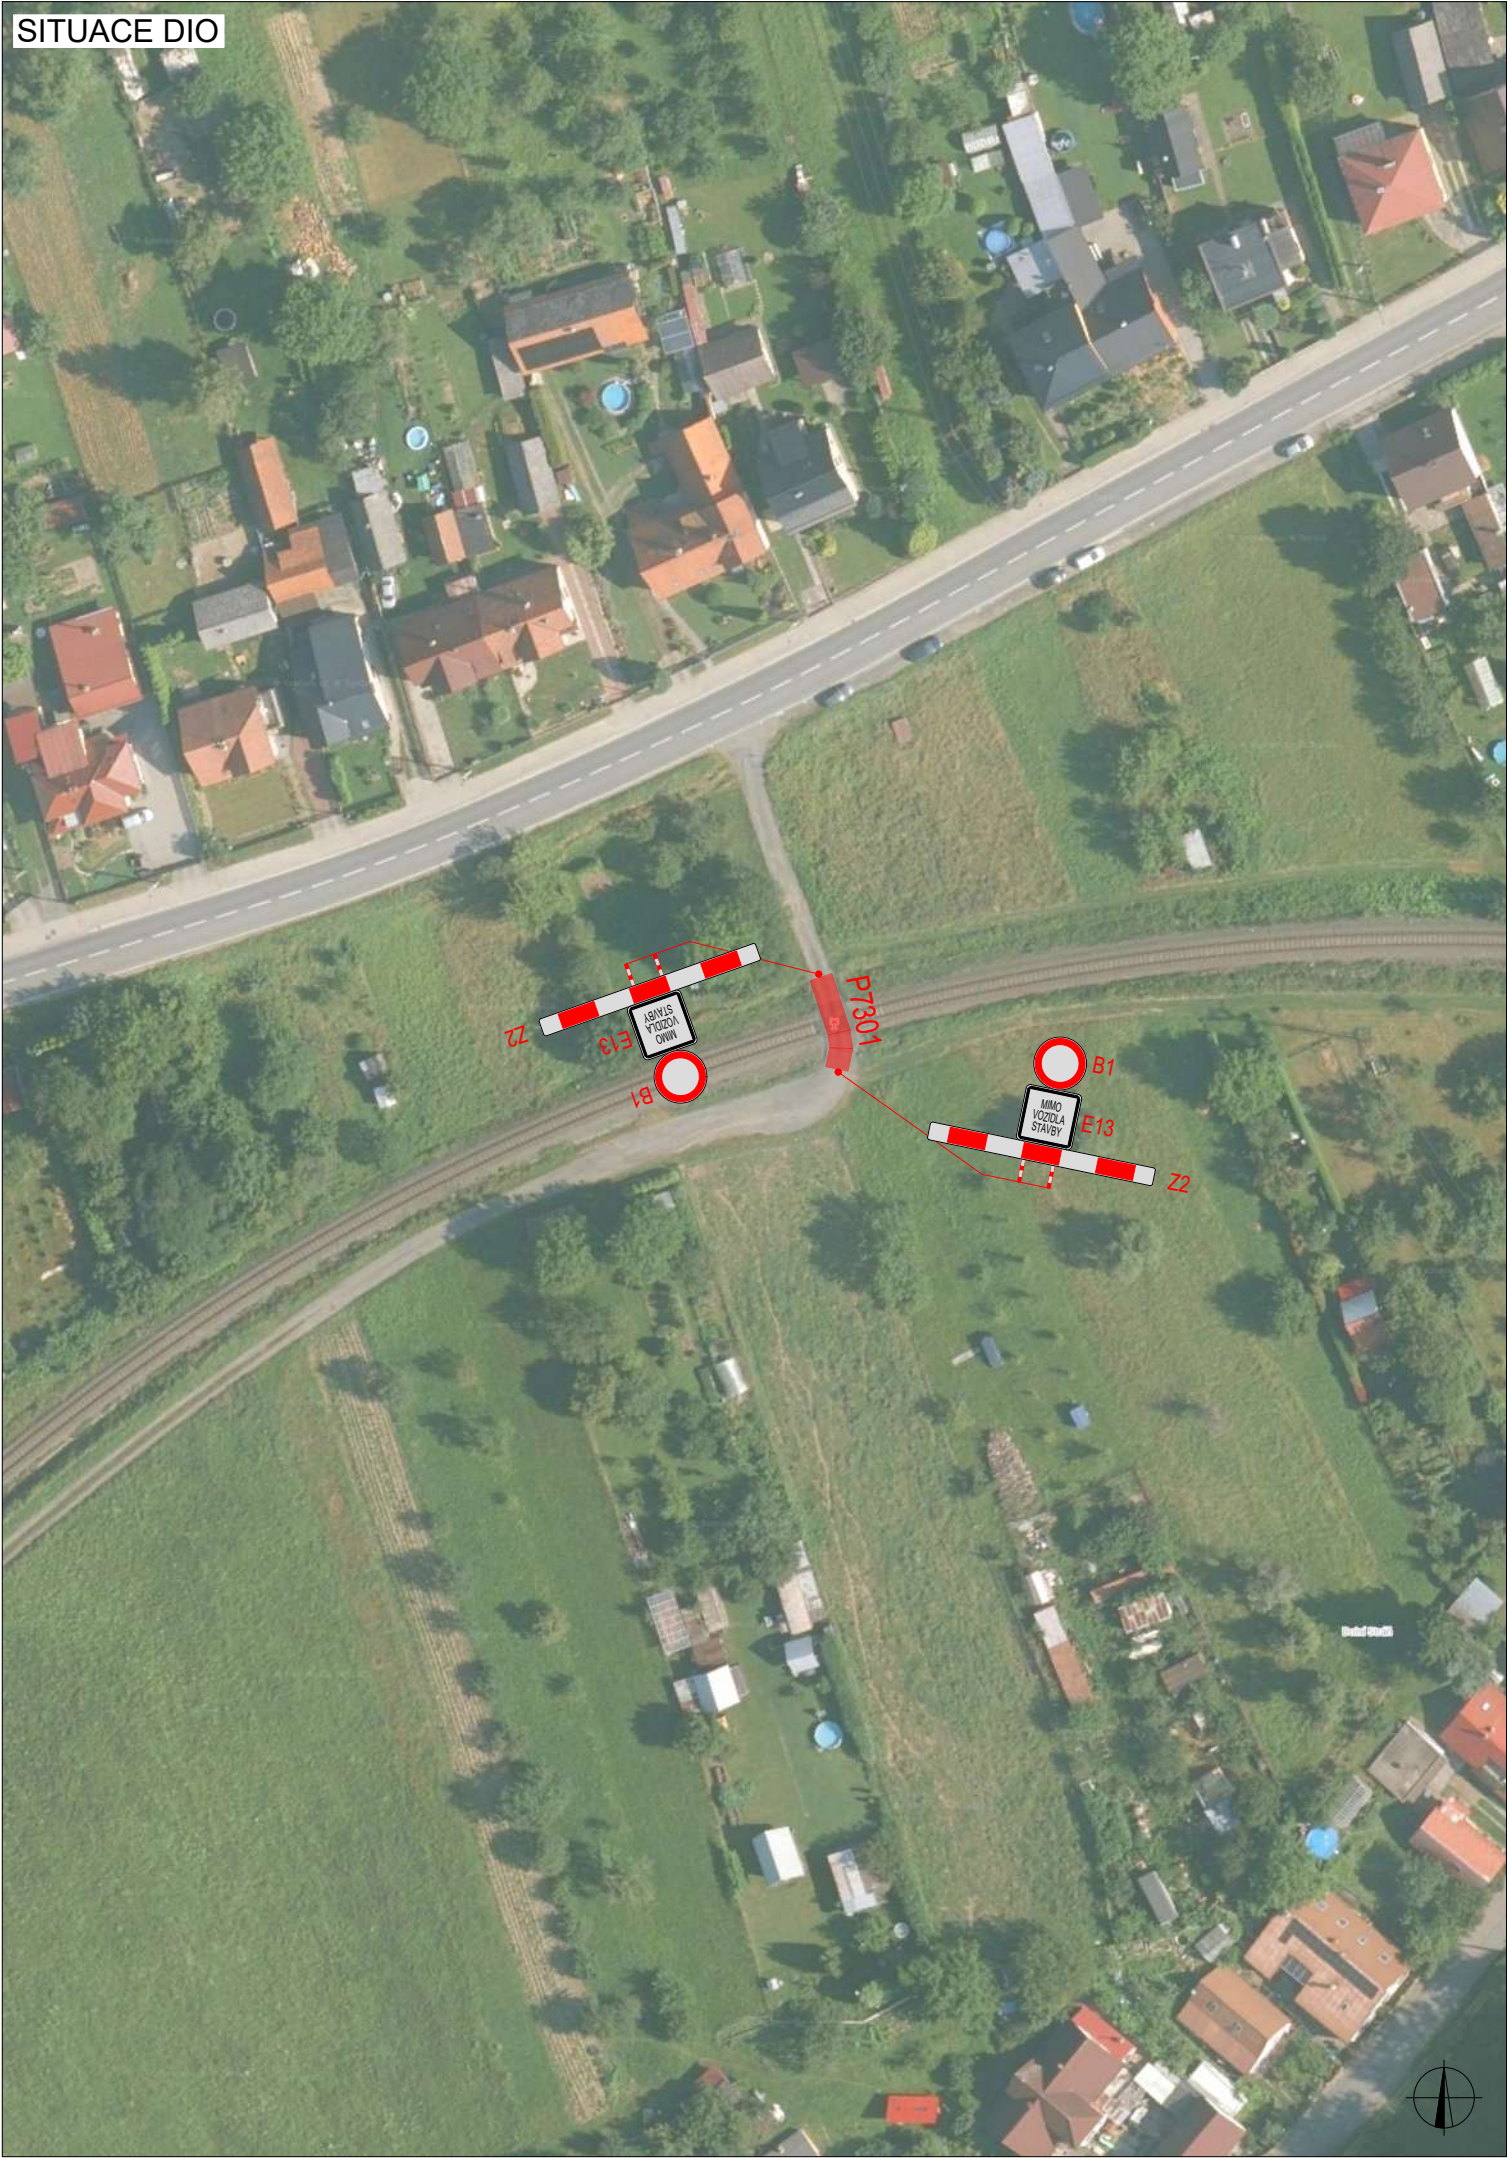

PLATNOST DOKUMENTACE

V dne	V dne	V dne



SITUACE ŠIRŠÍCH VZTAHŮ



LEGENDA

	TRVALÉ SVISLÉ DOPRAVNÍ ZNAČENÍ		UZAVŘENÝ ÚSEK
	DOČASNĚ ZNEPLATNĚNÉ TRVALÉ DOPRAVNÍ ZNAČENÍ		
	NAVRŽENÉ PŘECHODNÉ DOPRAVNÍ ZNAČENÍ - STANOVUJE ORP Bystřice pod Hostýnem		NAVRŽENÉ PŘECHODNÉ DOPRAVNÍ ZNAČENÍ - STANOVUJE ORP Val. Mez.
INSTALACE PŘECHODNÉHO DOPRAVNÍHO ZNAČENÍ BUDE PROVEDENO DLE PRAVIDEL TP 65 A TP 66 A TP 133			

ZODPOVĚDNÝ PROJEKTANT:	Richard Peška		  GEFAB CS spol. s r.o. Švédská 324/5, 620 00 Brno www.gefab.cz	
VYPRACOVAL:	Nikolas Mikyska			
KONTROLOVAL:	Richard Peška			
NÁZEV STAVBY: Oprava trati Val. Mez. - Kunovice-Loučka Přejezd P7301 okres Vsetín, Zlínský kraj			ČÍSLO ZAKÁZKY:	
			DATUM:	08/2026
			FORMÁT:	A3
OBSAH: Situace dopravně-inženýrských opatření			MĚŘÍTKO:	
			ÚČEL:	RDS
			ČÍSLO PŘÍLOHY:	01
			SOUPRAVA:	

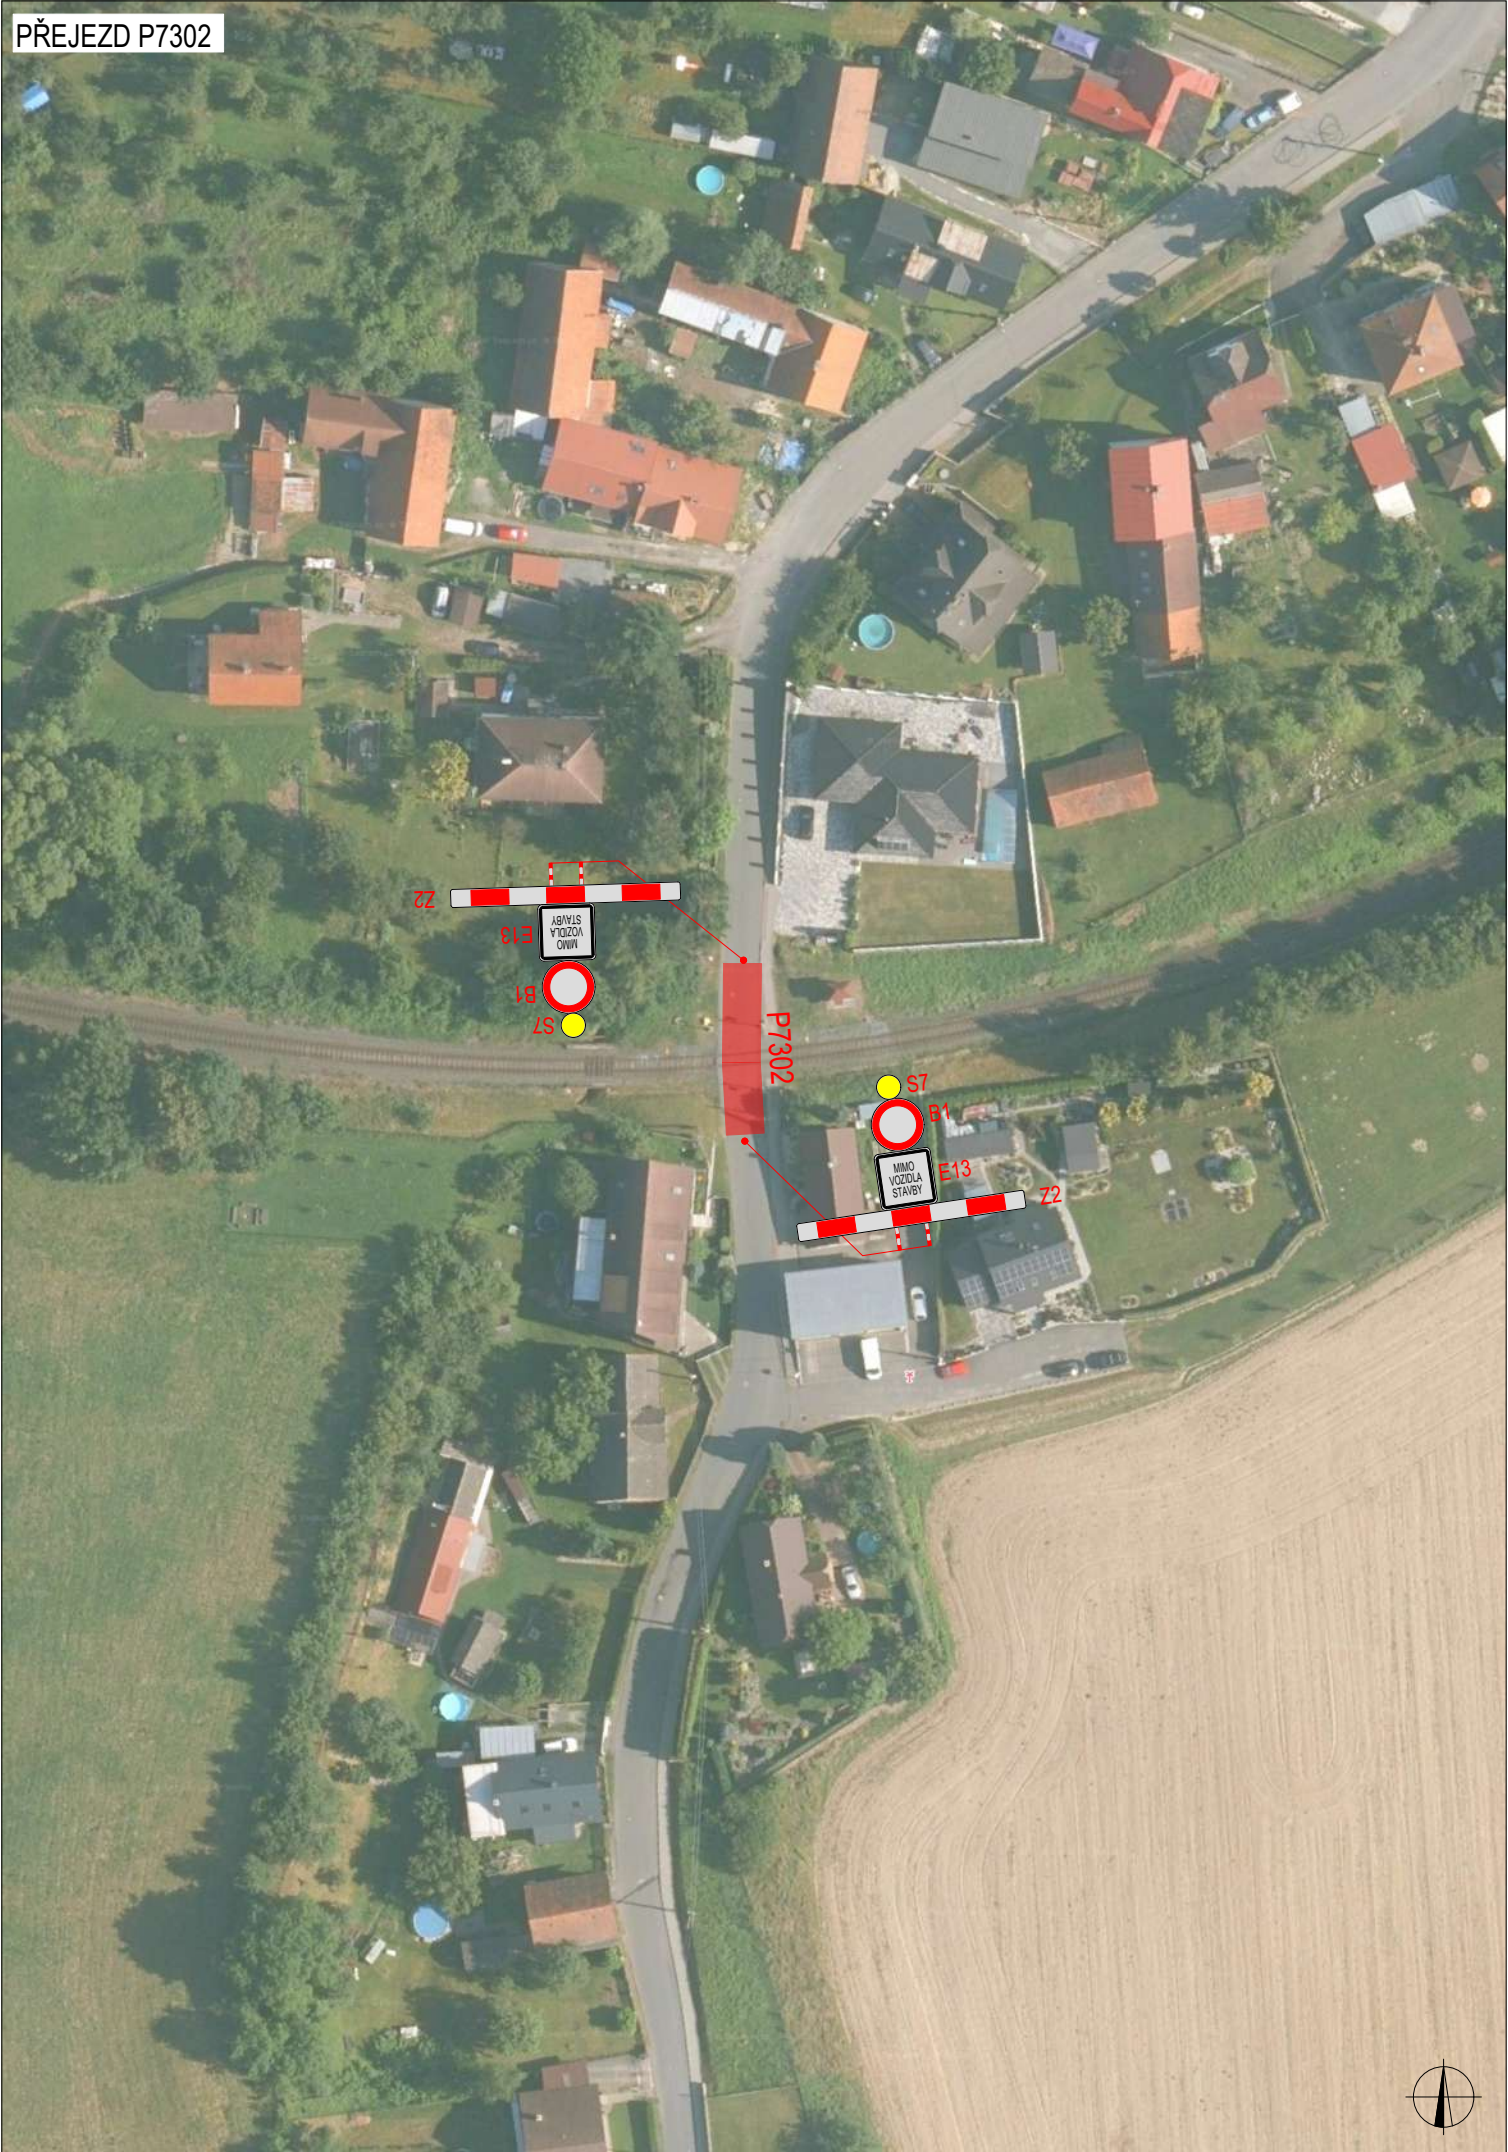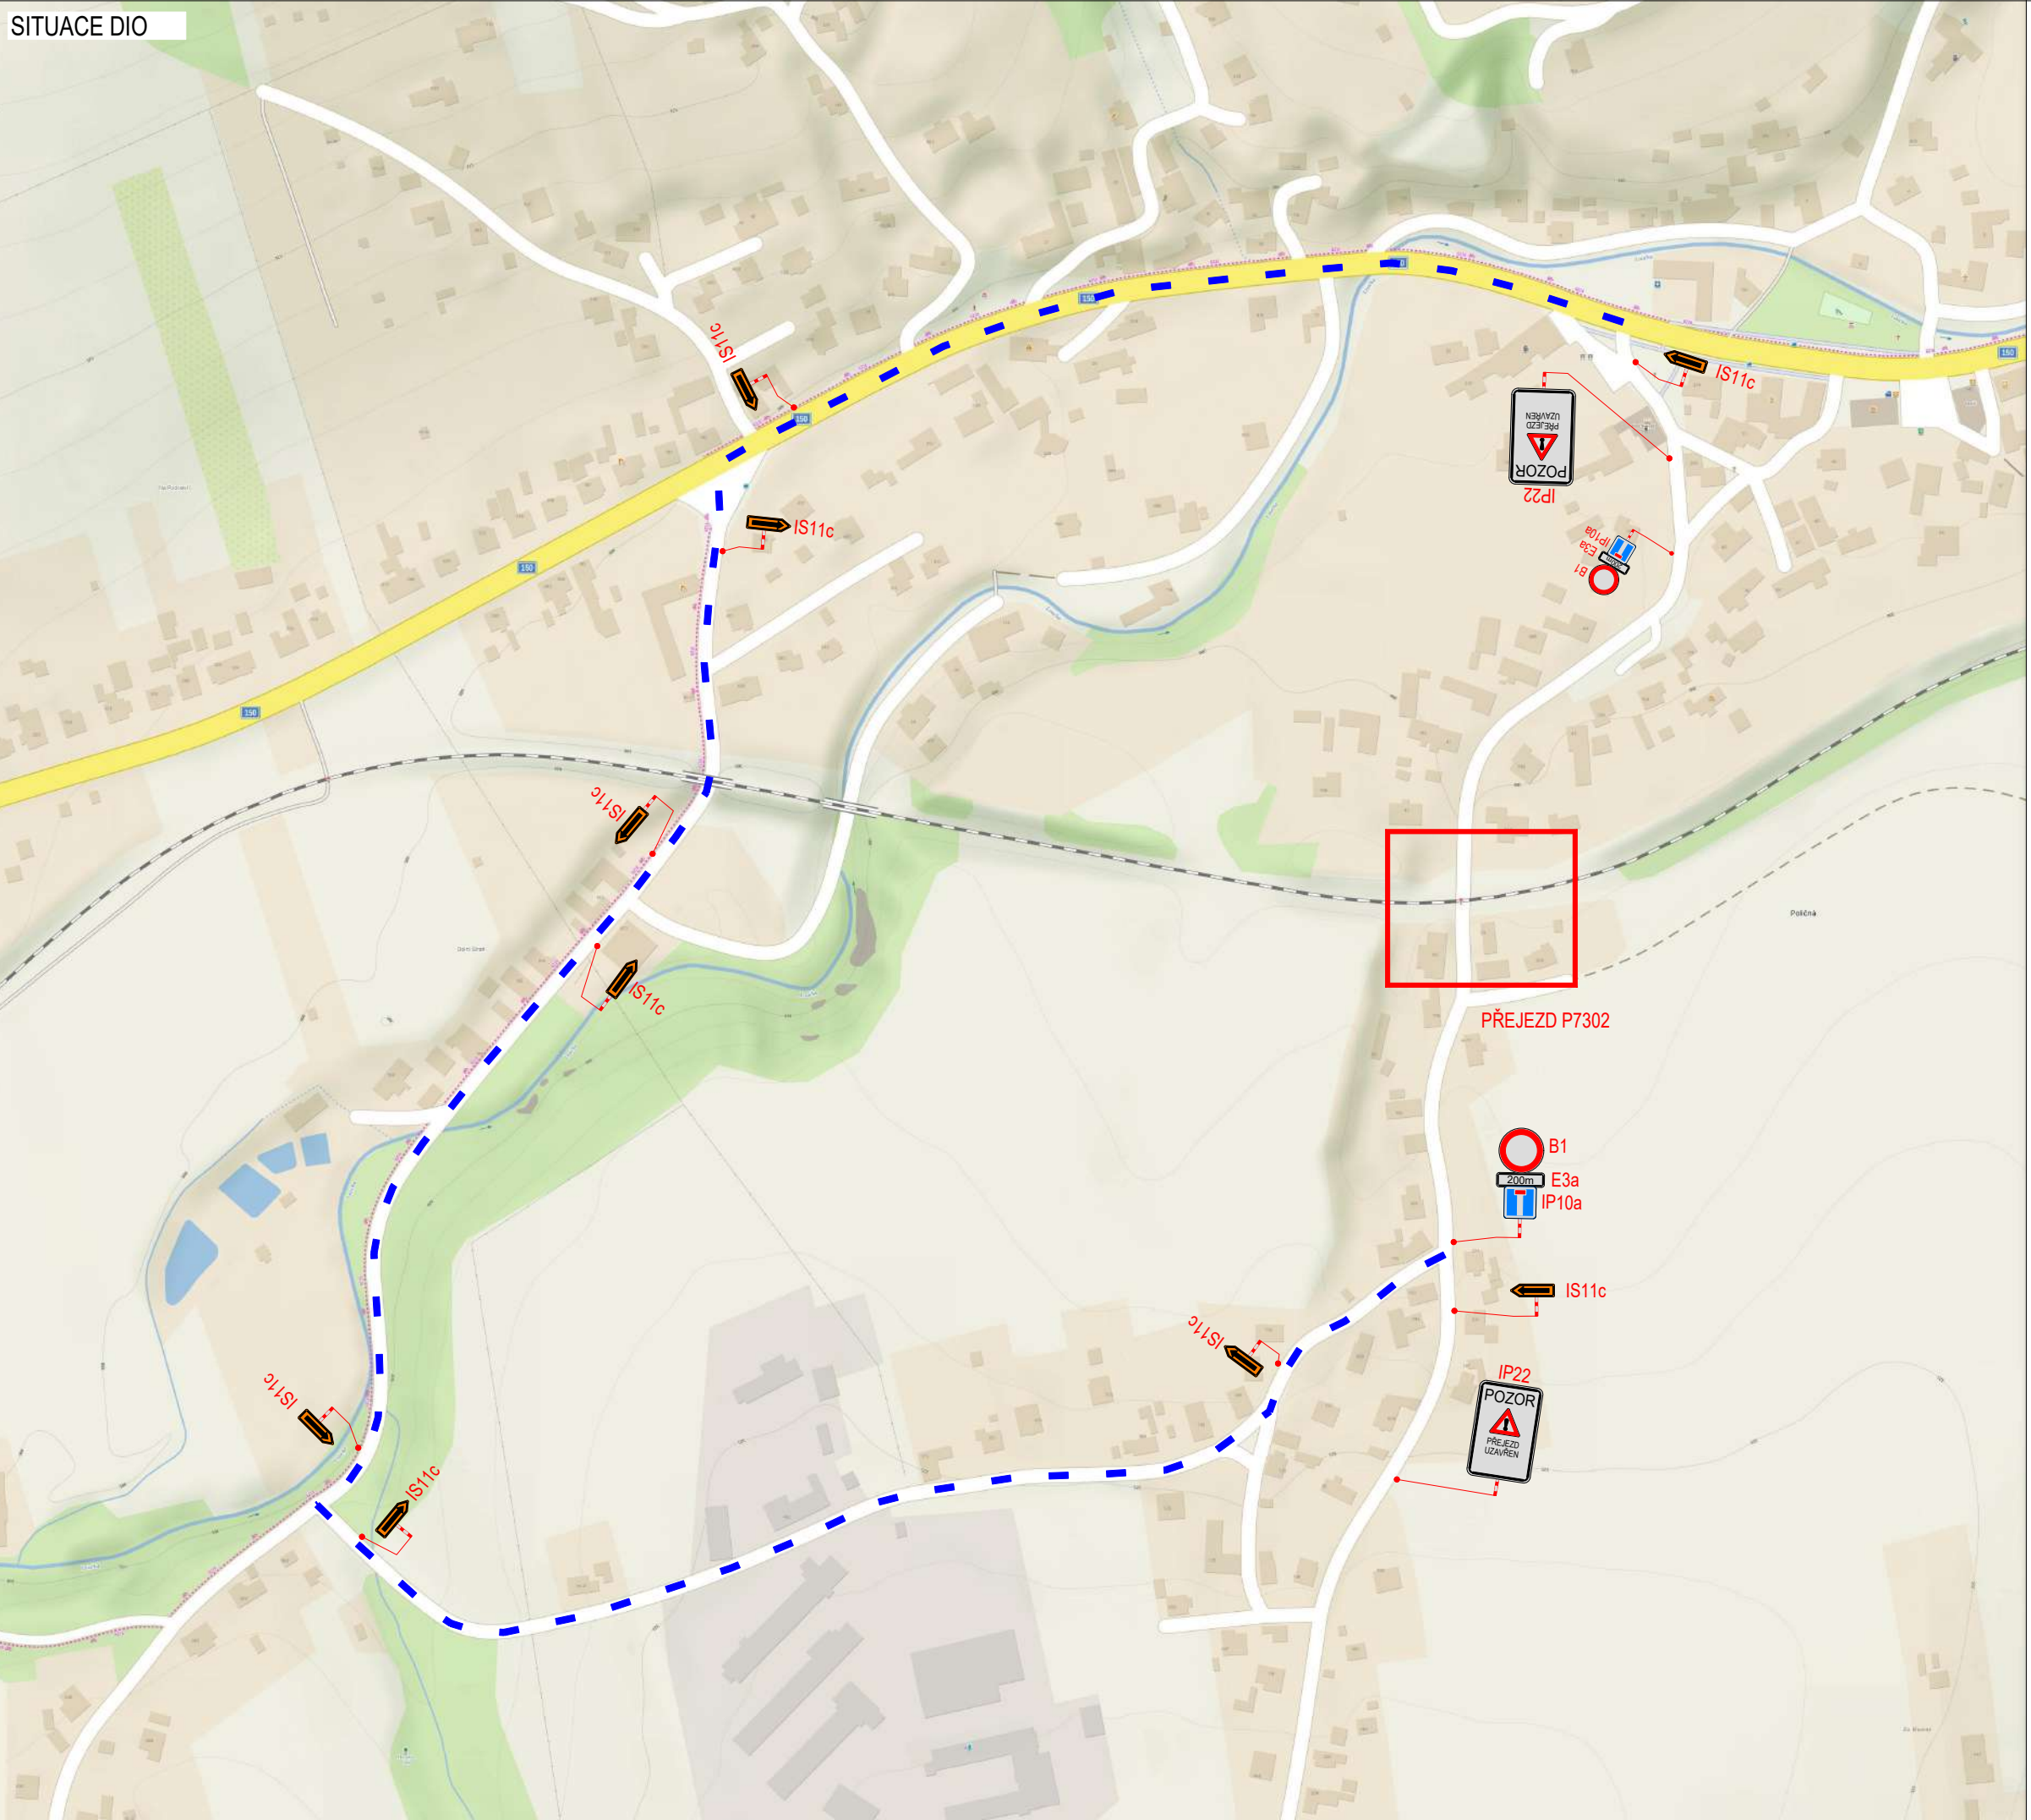

PLATNOST DOKUMENTACE		
V dne	V dne	V dne



LEGENDA	
 TRVALÉ SVISLÉ DOPRAVNÍ ZNAČENÍ	 UZAVŘENÝ ÚSEK
 DOČASNÉ ZNEPLATNĚNÉ TRVALÉ DOPRAVNÍ ZNAČENÍ	
 NAVRŽENÉ PŘECHODNÉ DOPRAVNÍ ZNAČENÍ - STANOVUJE ORP Bystřice pod Hostýnem	 NAVRŽENÉ PŘECHODNÉ DOPRAVNÍ ZNAČENÍ - STANOVUJE ORP Val. Mez.
INSTALACE PŘECHODNÉHO DOPRAVNÍHO ZNAČENÍ BUDE PROVEDENO DLE PRAVIDEL TP 65 A TP 66 A TP 133	

ZODPOVĚDNÝ PROJEKTANT:	Richard Peška		 GEFAB CS spol. s r.o. Švédská 324/5, 620 00 Brno www.gefab.cz
VYPRACOVAL:	Nikolas Mikyska		
KONTROLOVAL:	Richard Peška		
NÁZEV STAVBY: Oprava trati Val. Mez. - Kunovice-Loučka Přejezd P7302 okres Vsetín, Zlínský kraj		ČÍSLO ZAKÁZKY:	
		DATUM:	08/2026
		FORMÁT:	A3
OBSAH:		MĚŘÍTKO:	
Situace dopravně-inženýrských opatření		ÚČEL:	RDS
		ČÍSLO PŘÍLOHY:	01
		SOUPRAVA:	