



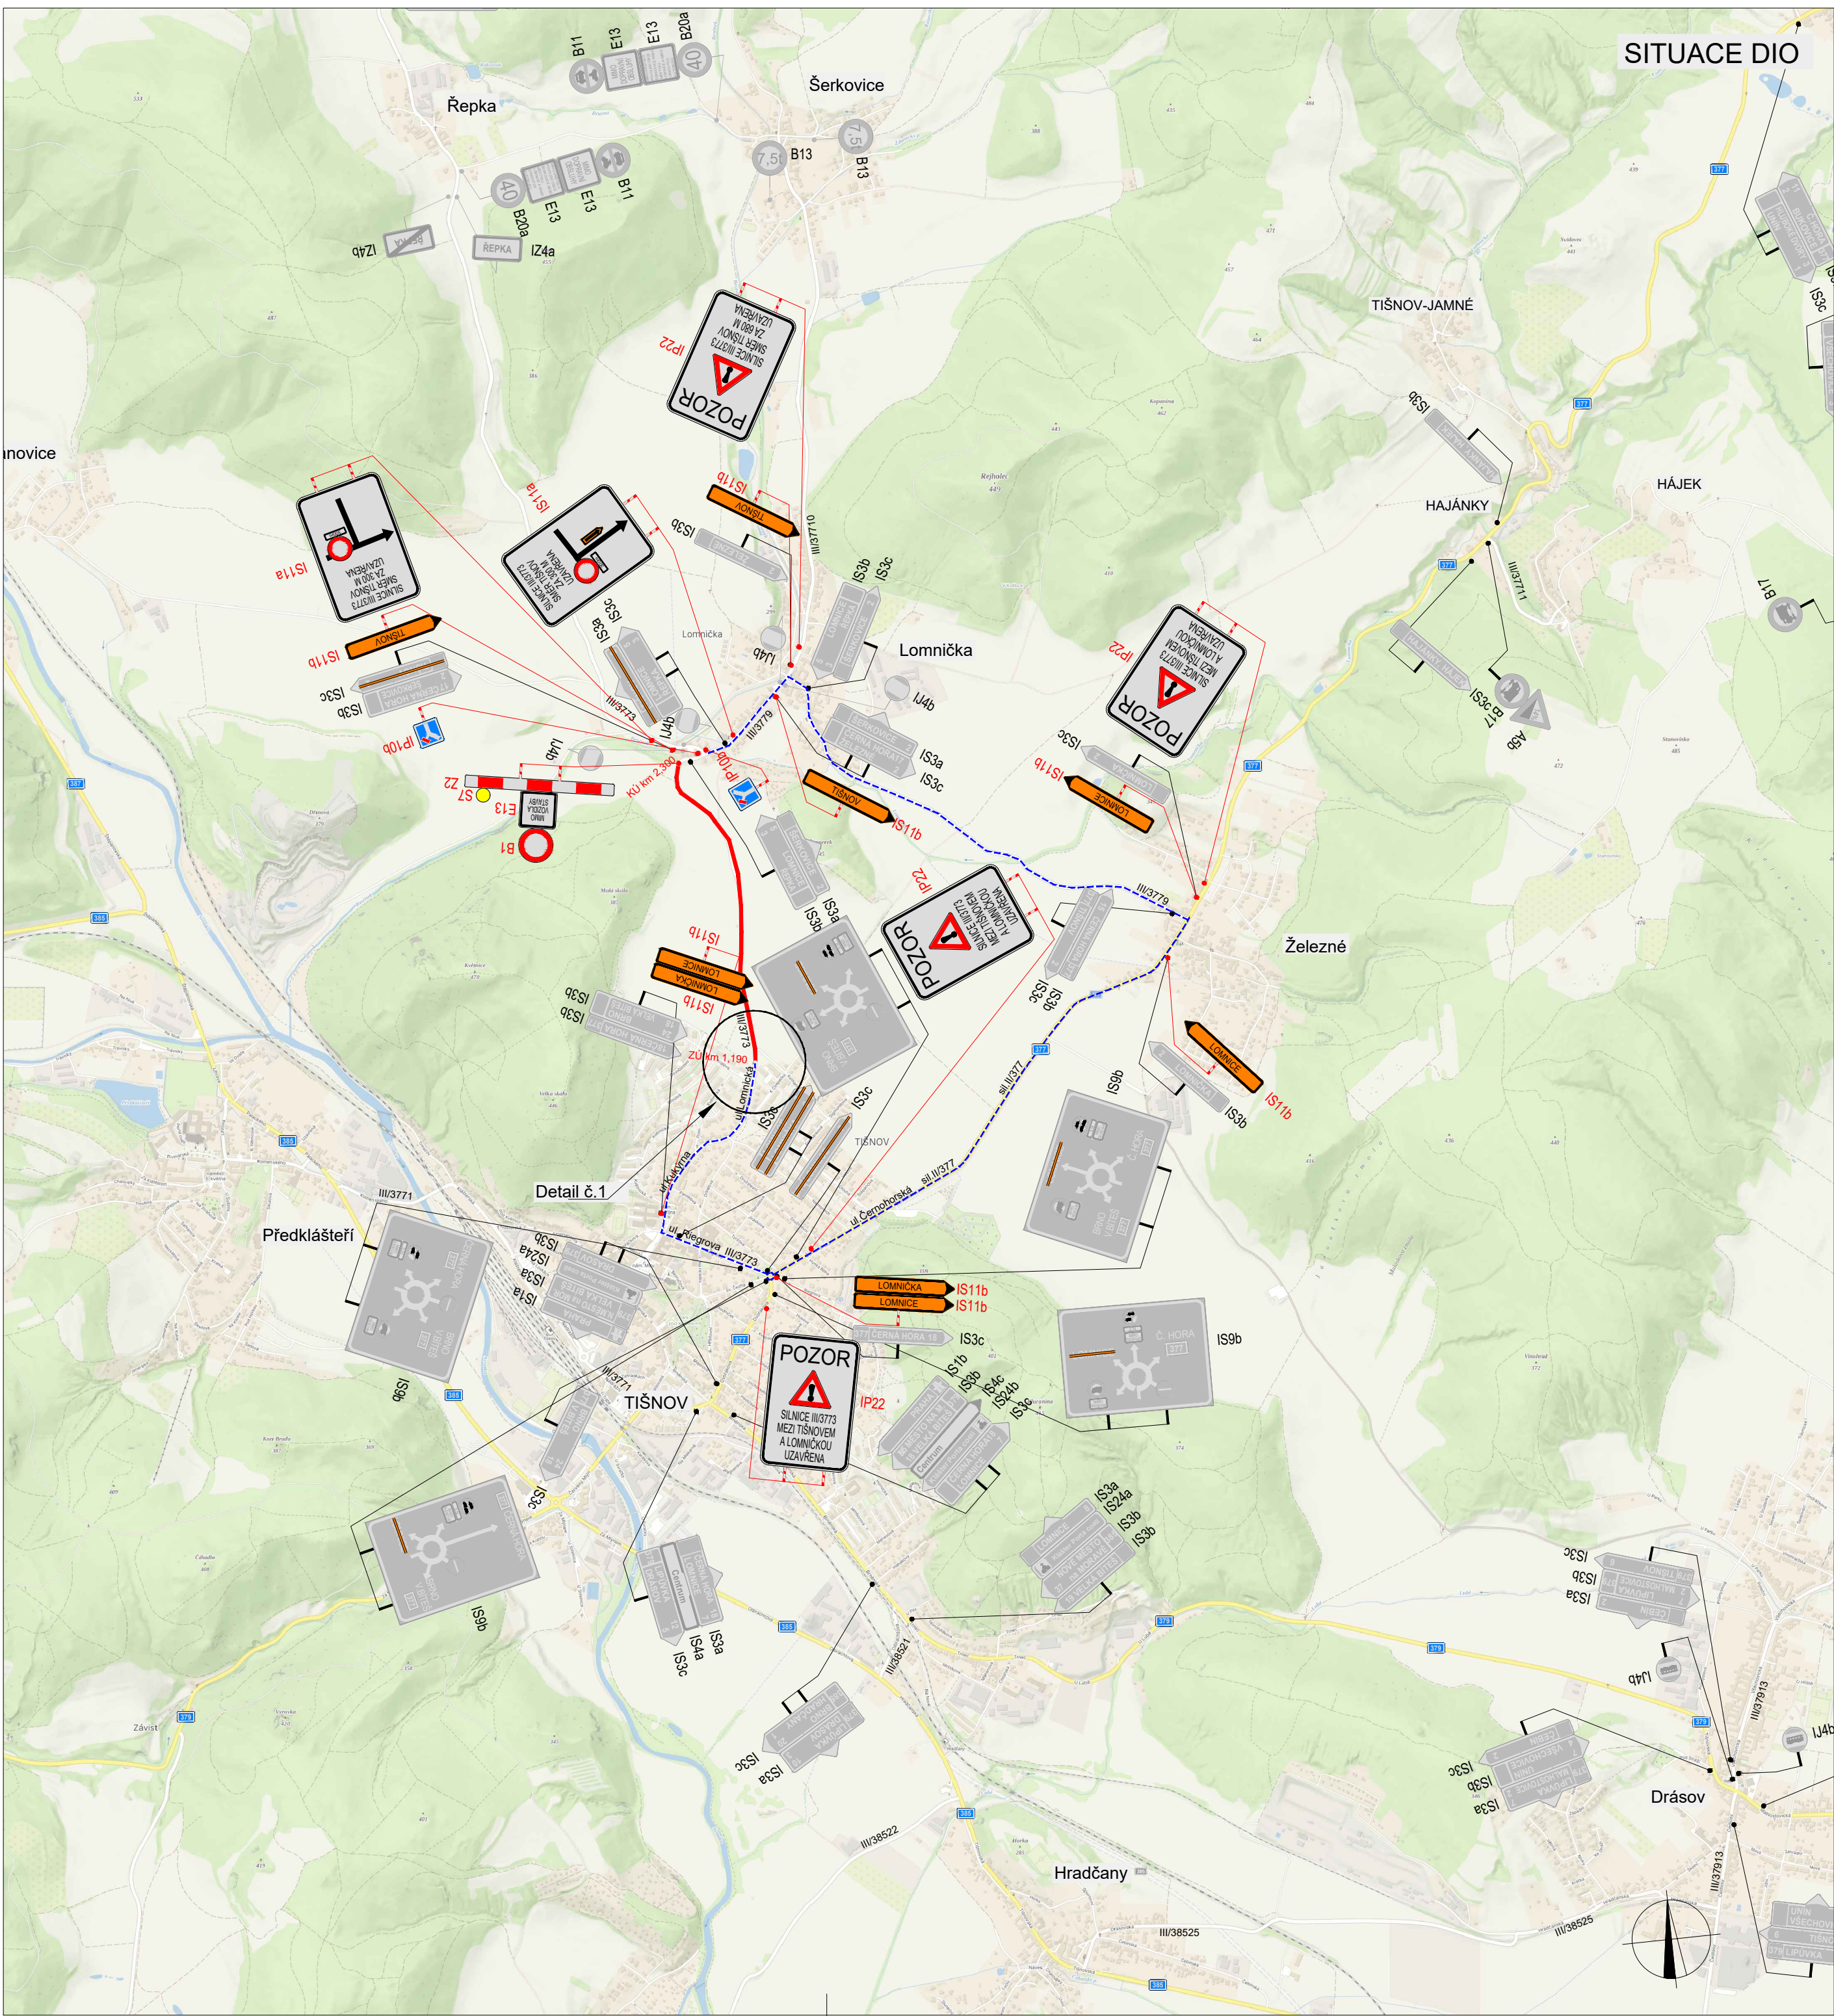

|                                                          |                                                                              |                                                                              |
|----------------------------------------------------------|------------------------------------------------------------------------------|------------------------------------------------------------------------------|
| POLICE ČESKÉ REPUBLIKY - KŘP                             | SUS JMK<br>OBLAST SEVER                                                      |                                                                              |
| PLATNOST TOHOTO VYJÁDRĚNÍ JE 1 ROK.<br>V ..... dne ..... | SOUHLAŠÍME S PDZ, ZUK, UZAVÍRKOU<br>A OBJÍZDNOU TRASOU.<br>V ..... dne ..... | SOUHLAŠÍME S PDZ, ZUK, UZAVÍRKOU<br>A OBJÍZDNOU TRASOU.<br>V ..... dne ..... |

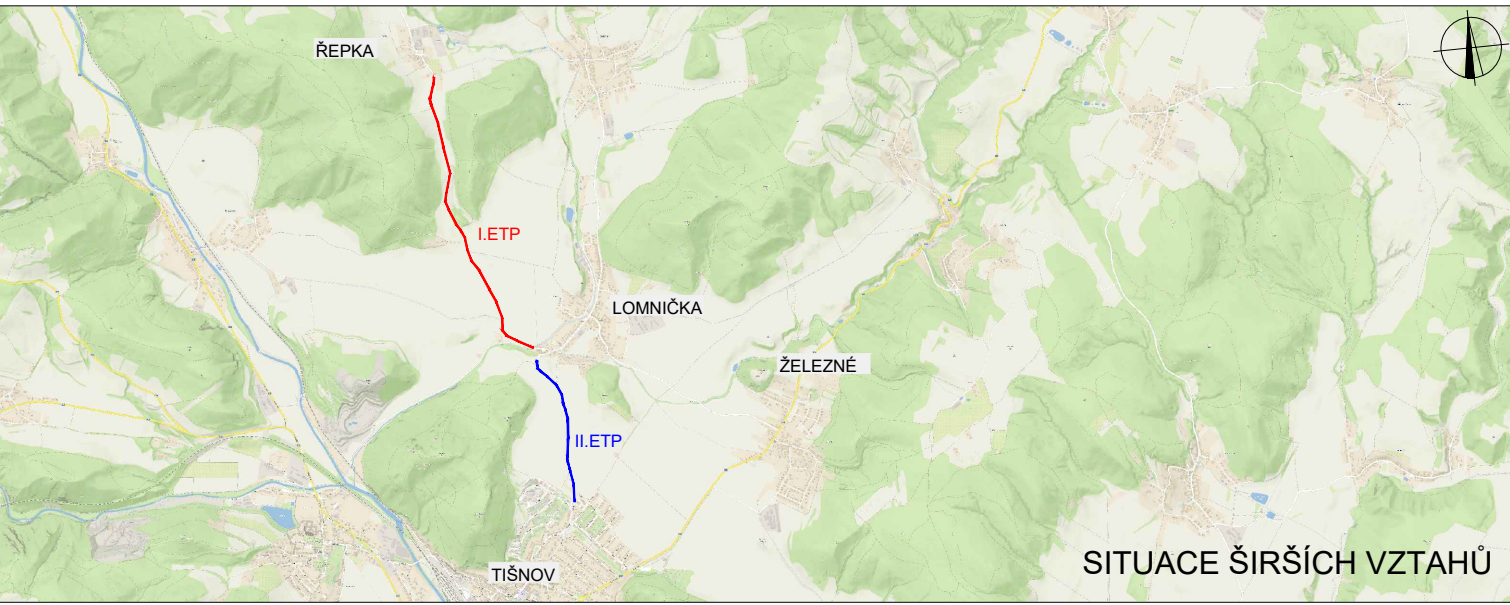

LEGENDA

- TRVALÉ SVISLÉ DOPRAVNÍ ZNAČENÍ
- DOČASNÉ ZNEPLATNĚNÉ TRVALÉ SVISLÉ DOPRAVNÍ ZNAČENÍ
- NAVRŽENÉ PŘECHODNÉ SVISLÉ DOPRAVNÍ ZNAČENÍ
- OBJÍZDNÁ TRASA
- ZÁBOR V KOMUNIKACI ÚPLNÁ UZAVÍRKA SIL. III/3773

Použití dopravního značení bude v základní velikosti a v reflexním provedení tř.1  
K návrhu dopravního značení bylo využito TP 65 Zásady pro dopravní značení na pozemních komunikacích, TP 66 Zásady pro označování pracovních míst na pozemních komunikacích, II. vydání

|                                                              |  |                                                                                       |                                                                                       |   |  |
|--------------------------------------------------------------|--|---------------------------------------------------------------------------------------|---------------------------------------------------------------------------------------|---|--|
| VYPRACOVAL:<br>Bc. Natálie Doláková                          |  |  |  | DoZBos s.r.o.<br>Průmyslová 2641/12<br>680 01 Boskovice<br>Tel.: 730 514 719<br>E-mail: grycova@dozbos.cz<br>www.dozbos.cz |  |
| KONTROLOVAL:<br>Ing. Mgr. Josef Janík                        |  |                                                                                       |                                                                                       |   |  |
| NÁZEV AKCE:<br><br>III/3773 TIŠNOV - LOMNÍČKA                |  |                                                                                       | DATUM:<br><br>06/2026                                                                 |   |  |
|                                                              |  |                                                                                       | FORMÁT:<br><br>594x420                                                                |   |  |
| NÁZEV PŘÍLOHY:<br><br>SITUACE DOPRAVNĚ-INŽENÝRSKÝCH OPATŘENÍ |  |                                                                                       | ČÍSLO ZAKÁZKY:<br><br>.....                                                           |   |  |
| OBSAH:<br><br>ÚPLNÁ UZAVÍRKA SIL. III/3773 - II. ETP         |  |                                                                                       | ČÍSLO PŘÍLOHY:<br><br>2                                                               |   |  |

## **Ověřovací doložka změny datového formátu dokumentu podle § 69a zákona č. 499/2004 Sb.**

Změnou datového formátu se nepotvrzuje správnost a pravdivost údajů obsažených v dokumentu a jejich soulad s právními předpisy.  
Vstupující dokument nebyl podepsán.

**Typ vstupního dokumentu:** .PDF  
**Otisk vstupního souboru:** BDEB4377C35795B5DBBD14AFB9F2976862EAF6577CBBFFBF1CA76BAA8C27DDC5  
**Použitý algoritmus:** SHA256\_SBB 2.16.840.1.101.3.4.2.1

**Subjekt, který změnu formátu dokumentu provedl:**  
Město Tišnov, nám. Míru 111, 66601 Tišnov, epodatelna@tisnov.cz

**Datum vyhotovení ověřovací doložky:**  
2.7.2026

**Jméno a příjmení osoby, která změnu formátu dokumentu provedla:**  
Mikulica Martin