


SCHÉMA Č.1 POSUVNÉ PRACOVNÍ MÍSTO

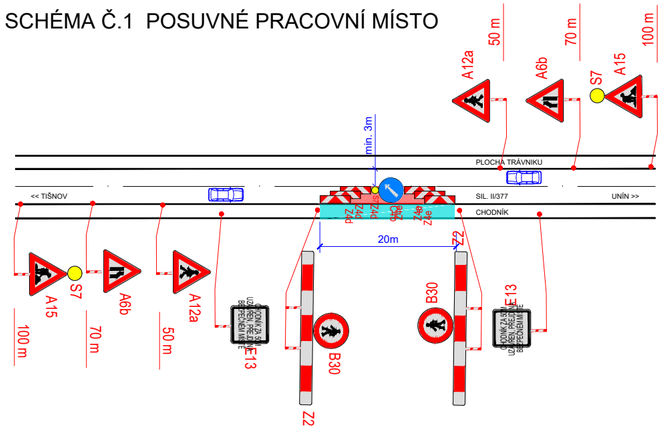

POLICIE ČESKÉ REPUBLIKY - KŘP	OBEC ROHOZEC	SUS JMK
PLATNOST TOHOTO VYJÁDŘENÍ JE 1 ROK. V ..... dne	SOUHLASÍME S PDZ, ZUK, UZAVÍRKOU V ..... dne	SOUHLASÍME S PDZ, ZUK, ČÁSTEČNOU UZAVÍRKOU V ..... dne .....

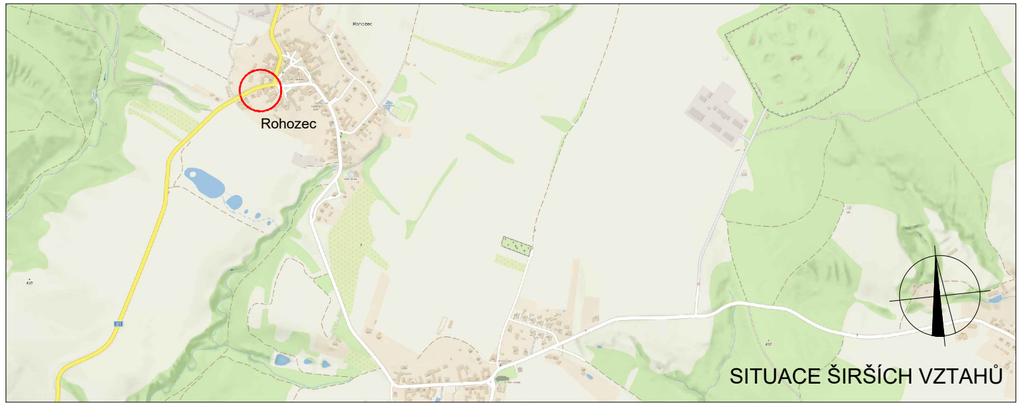

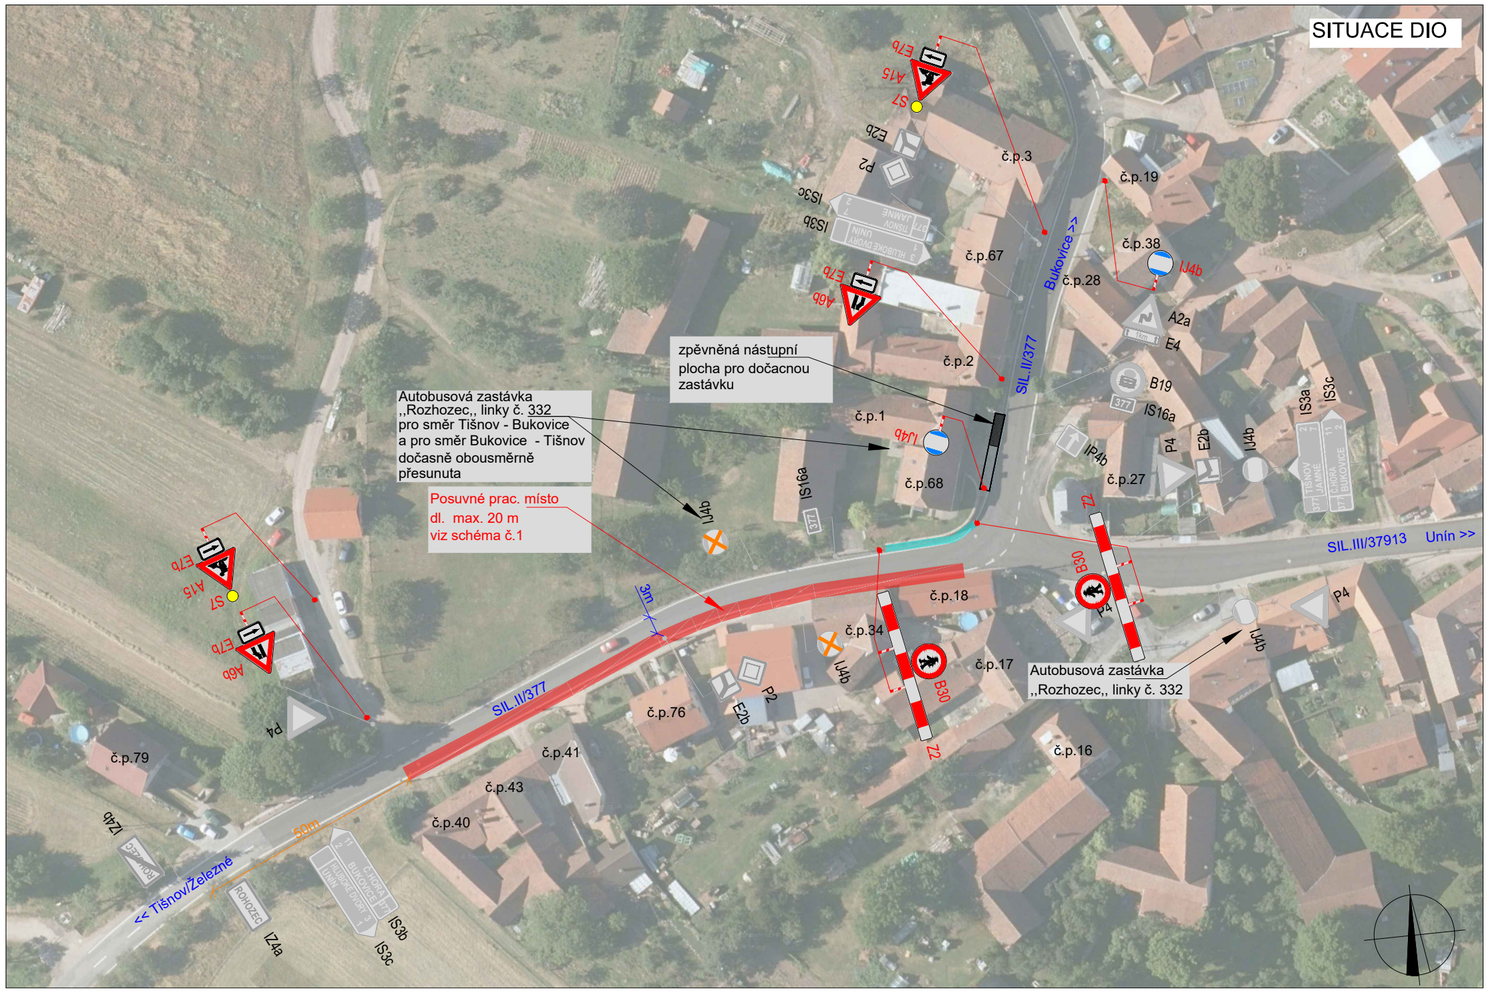

LEGENDA

- P6 — TRVALÉ SVISLÉ DOPRAVNÍ ZNAČENÍ
- P6 — NAVRŽENÉ PŘECHODNÉ DOPRAVNÍ ZNAČENÍ
- P6 — DOČASNĚ ZNEPLATNĚNÉ TRVALÉ DOPRAVNÍ ZNAČENÍ
- E13 — TEXT: **CHODNÍK ZA 50M UZAVŘEN PŘEJDI NA BEZPEČNÉM MÍSTĚ**
- POSUVNÉ PRAC. MÍSTO SCHÉMA Č.1
- UZAVÍRKA CHODNÍKU

Použité dopravní značení bude v základní velikosti a v reflexním provedení tř.1
K návrhu dopravního značení bylo využito TP 65 Zásady pro dopravní značení na pozemních komunikacích, TP 66 Zásady pro označování pracovních míst na pozemních komunikacích, II.vydání

VYPRACOVAL: Bc. Natália Doláková		DoZBos s.r.o. Průmyslová 2641/12 680 01 Boskovice Tel.: 730 514 719 E-mail: grycova@dozbos.cz www.dozbos.cz
KONTROLOVAL: Ing. Mgr. Josef Janík		
NÁZEV AKCE: ROHOZEC - CHODNÍK SMĚR TIŠNOV		DATUM: 08/2026 FORMÁT: 297x510
NÁZEV PŘÍLOHY: SITUACE DOPRAVNĚ-INŽENÝRSKÝCH OPATŘENÍ		ČÍSLO ZAKÁZKY: .....
OBSAH: POSUVNÉ PRAC. MÍSTO		ČÍSLO PŘÍLOHY: 1