


ÚZEMNÍ PLÁN ROSTOKLATY

NÁVRH K PROJEDNÁNÍ

VÝKRES ŠIRŠÍCH VZTAHŮ

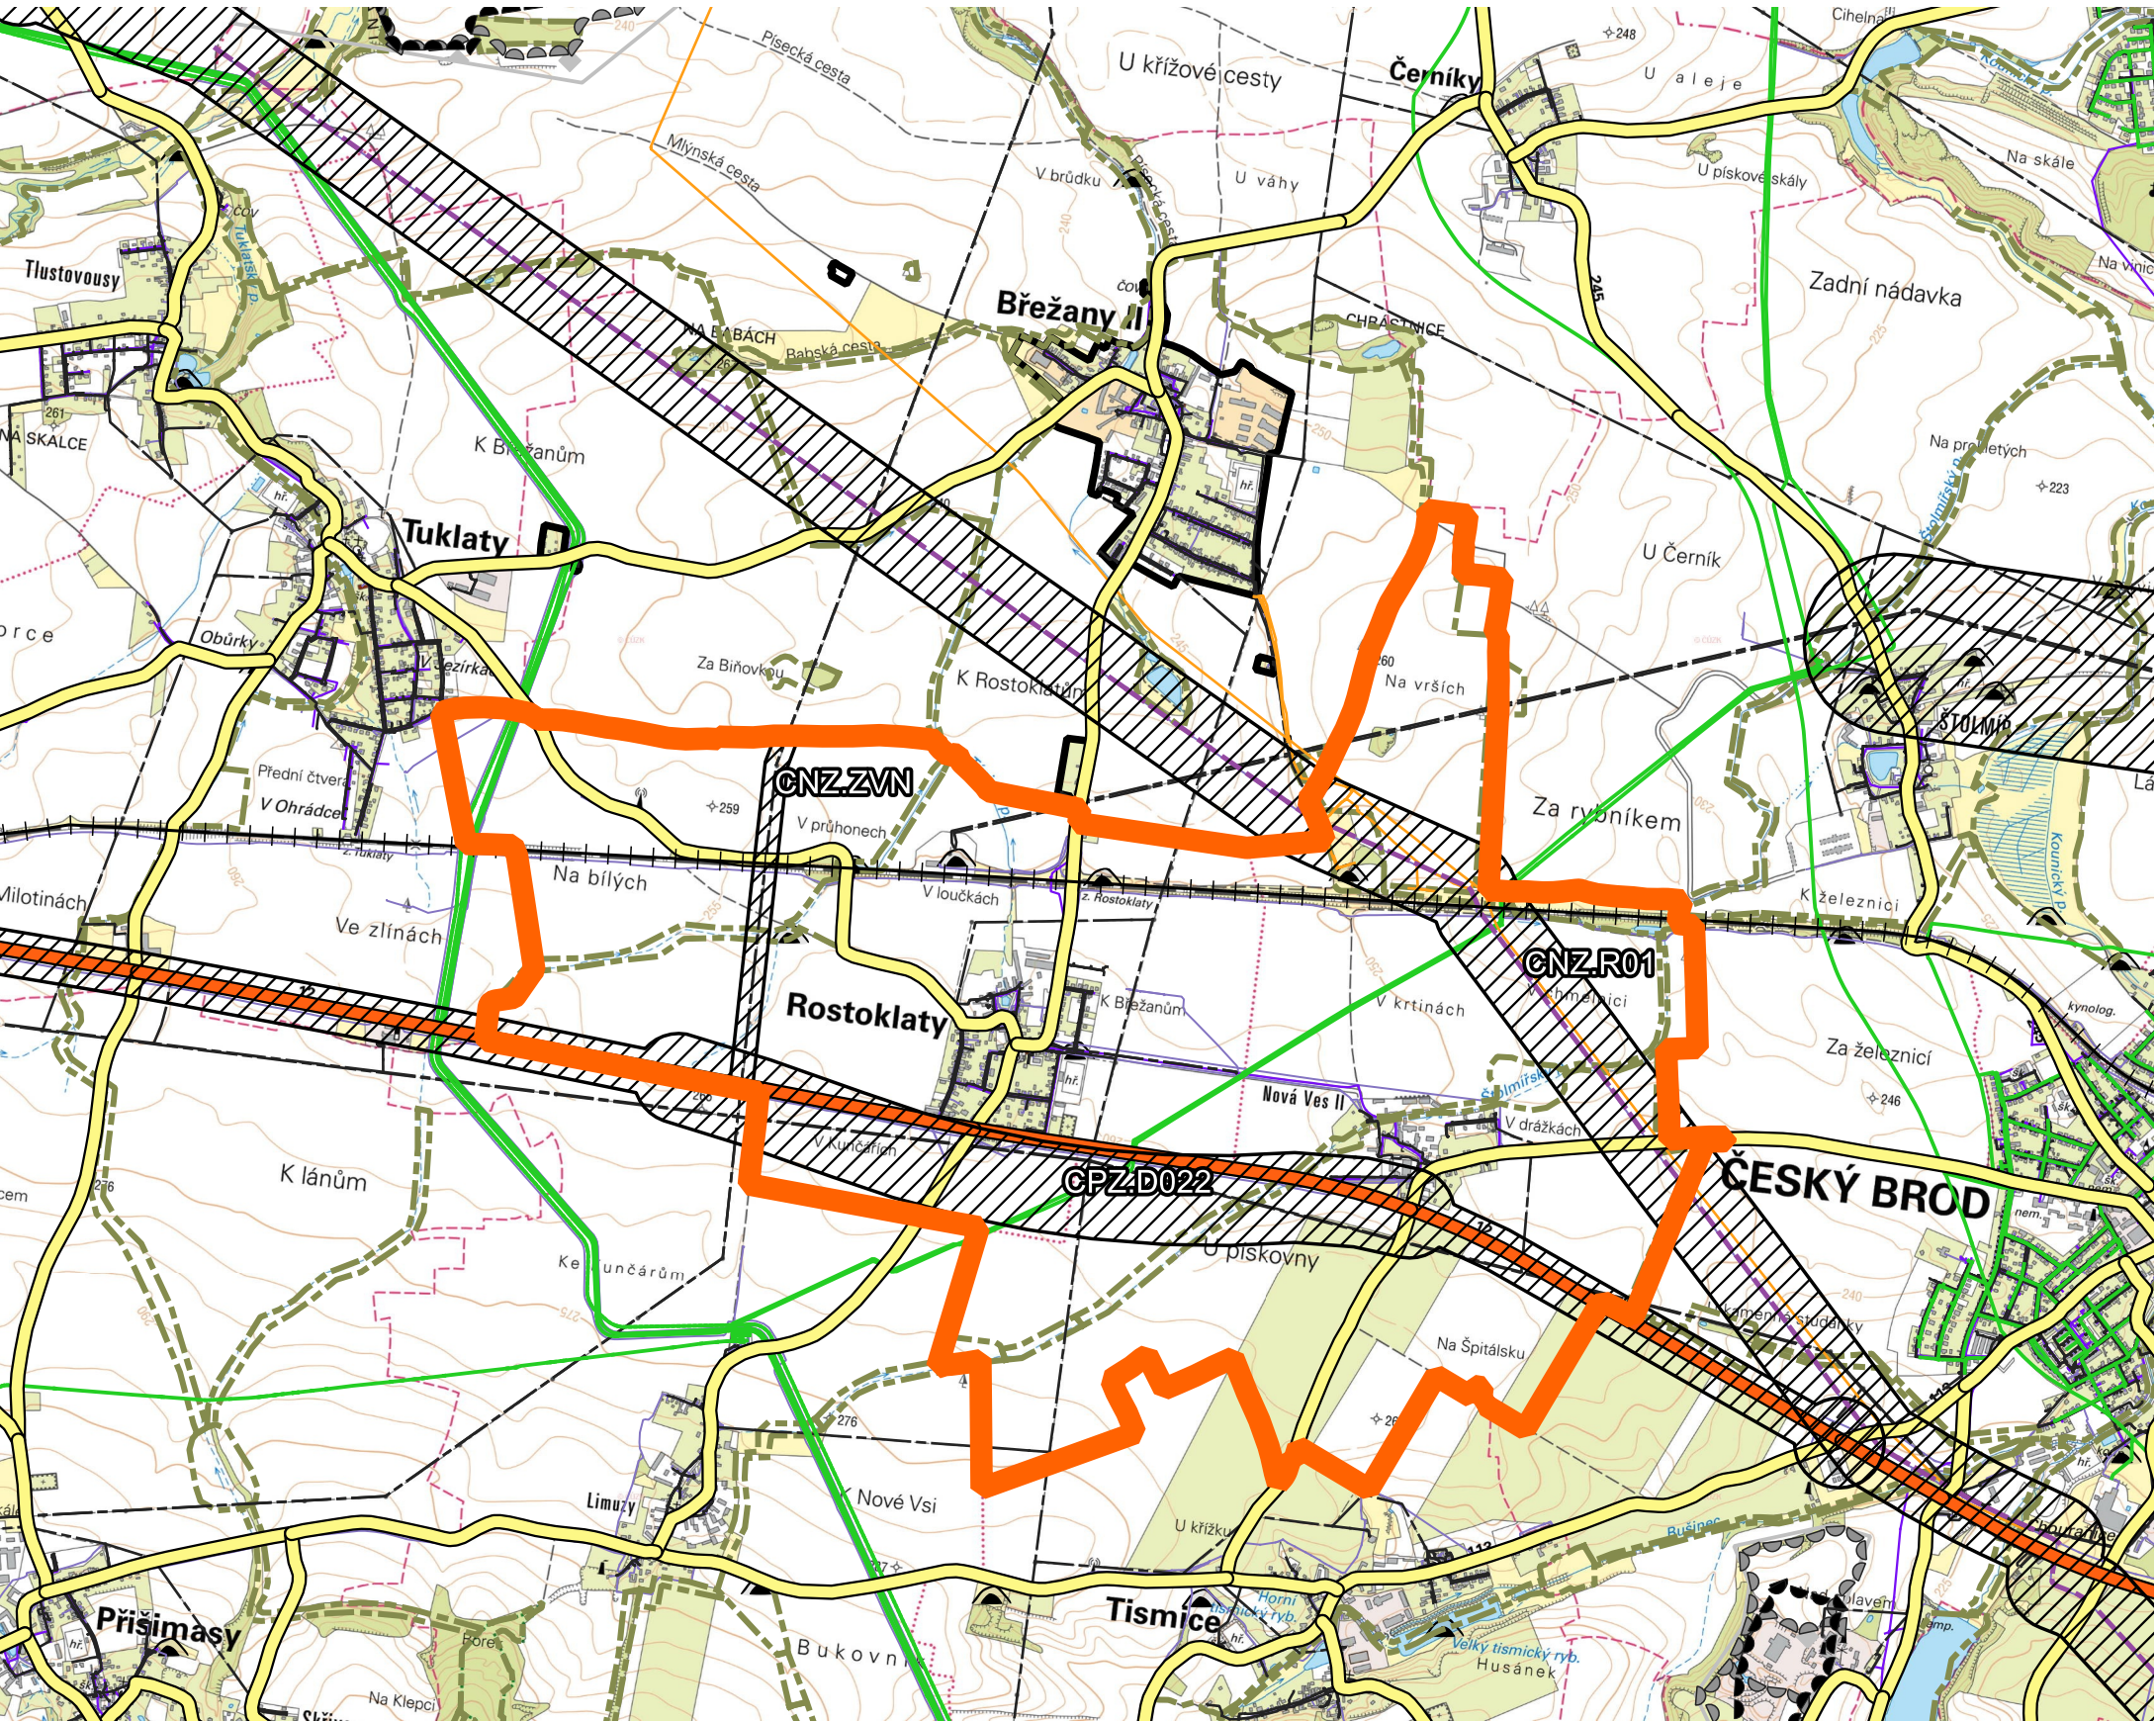

LEGENDA

- HRANICE ZASTAVĚNÉHO ÚZEMÍ
- ++ ŽELEZNICE
- SILNICE I. TŘÍDY
- SILNICE II. A III. TŘÍDY
- ROPOVOD
- PRODUKTOVOD
- PLYNOVOD
- VEDENÍ EL. ENERGIE
- VODOVOD
- KOMUNIKAČNÍ VEDENÍ
- DOBÝVACÍ PROSTOR
- LOŽISKO NEROSTNÝCH SUROVIN
- CHRÁNĚNÉ LOŽISKOVÉ ÚZEMÍ
- SKLÁDKA
- KORIDORY Z NADŘÁZENÉ ÚZEMNĚ PLÁNOVACÍ DOKUMENTACE
- ÚZEMNÍ SYSTÉM EKOLOGICKÉ STABILITY
- LOKÁLNÍ ÚSES

ZPRACOVATEL

NÁZEV DOKUMENTACE
NÁZEV VÝKRESU
FÁZE
ODPOVĚDNÝ PROJEKTANT
MĚŘÍTKO
FORMÁT
DATUM



ÚZEMNÍ PLÁN ROSTOKLATY
VÝKRES ŠIRŠÍCH VZTAHŮ
NÁVRH K PROJEDNÁNÍ
ING. VLADIVOJ ŘEZNÍK
1 : 25 000
A3
24.7.2025