




Při umístění dopravního značení musí být dodrženy podmínky dané v TP66 - OZNAČENÍ PRACOVNÍCH MÍST NA POZEMNÍCH KOMUNIKACÍCH III.VYDÁNÍ, zák.č.361/2000 Sb. v platném znění a zák.č. 13/1997 Sb. v platném znění.

Sídliště			SEDOZ DOPRAVNÍ ZNAČENÍ
Zodpovědná osoba: Tomáš Březina	Kontroloval: Tomáš Březina	Kreslil: Milan Chlup	
Objednatel: Skanska a.s.			Formát: A3
Akce: Předměřice nad Jizerou - uzavírka mostu ev.č. 610-020			Měřítko:
Obsah: Návrh DIO			Datum: 01/2025
			Účel: PD
			Číslo výkresu: 01
			Paré č.:

Mgr. Miroslav Bičík



Digitální podpis:
29.09.2026
13:00

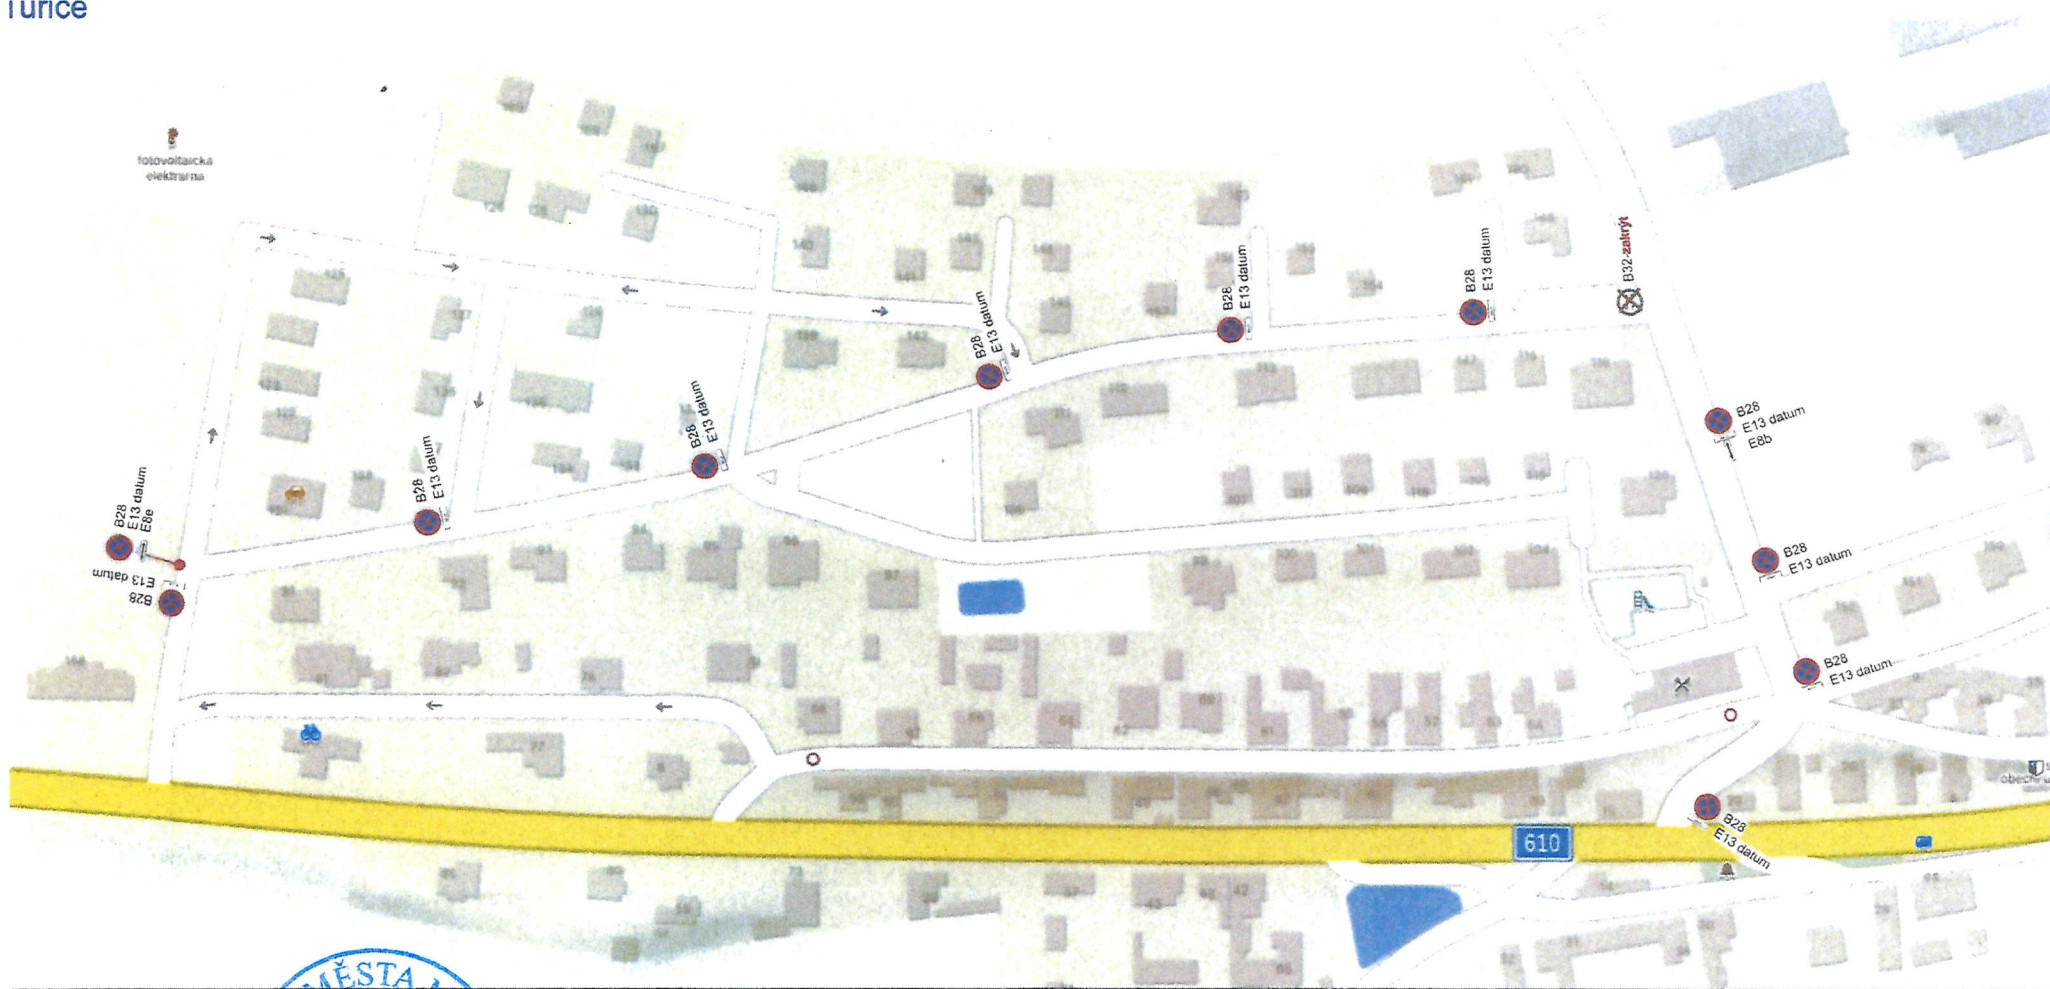

Ověřeno dne 07.03.2025

Při umístění dopravního značení musí být dodrženy podmínky dané v Příručce pro označování pracovních míst na dálnicích a silnicích vydané ŘSAD, zák. č. 361/2000 Sb. v platném znění a zák. č. 13/1997 Sb. v platném znění.


Zodpovědná osoba: Tomáš Březina	Kontroloval: Tomáš Březina	Kreslil: Milan Chlup
Objednatel: Skanska a.s.		
Akce: Předměřice nad Jizerou - uzavírka mostu ev.č. 610-020		
Formát: A3		
Měřítko: 1:2000		
Účel: PD		
Číslo výkresu: 01		

Mgr. Miroslav Bičík



Digitální podpis:
29.09.2026
13:00

Předměřice nad Jizerou

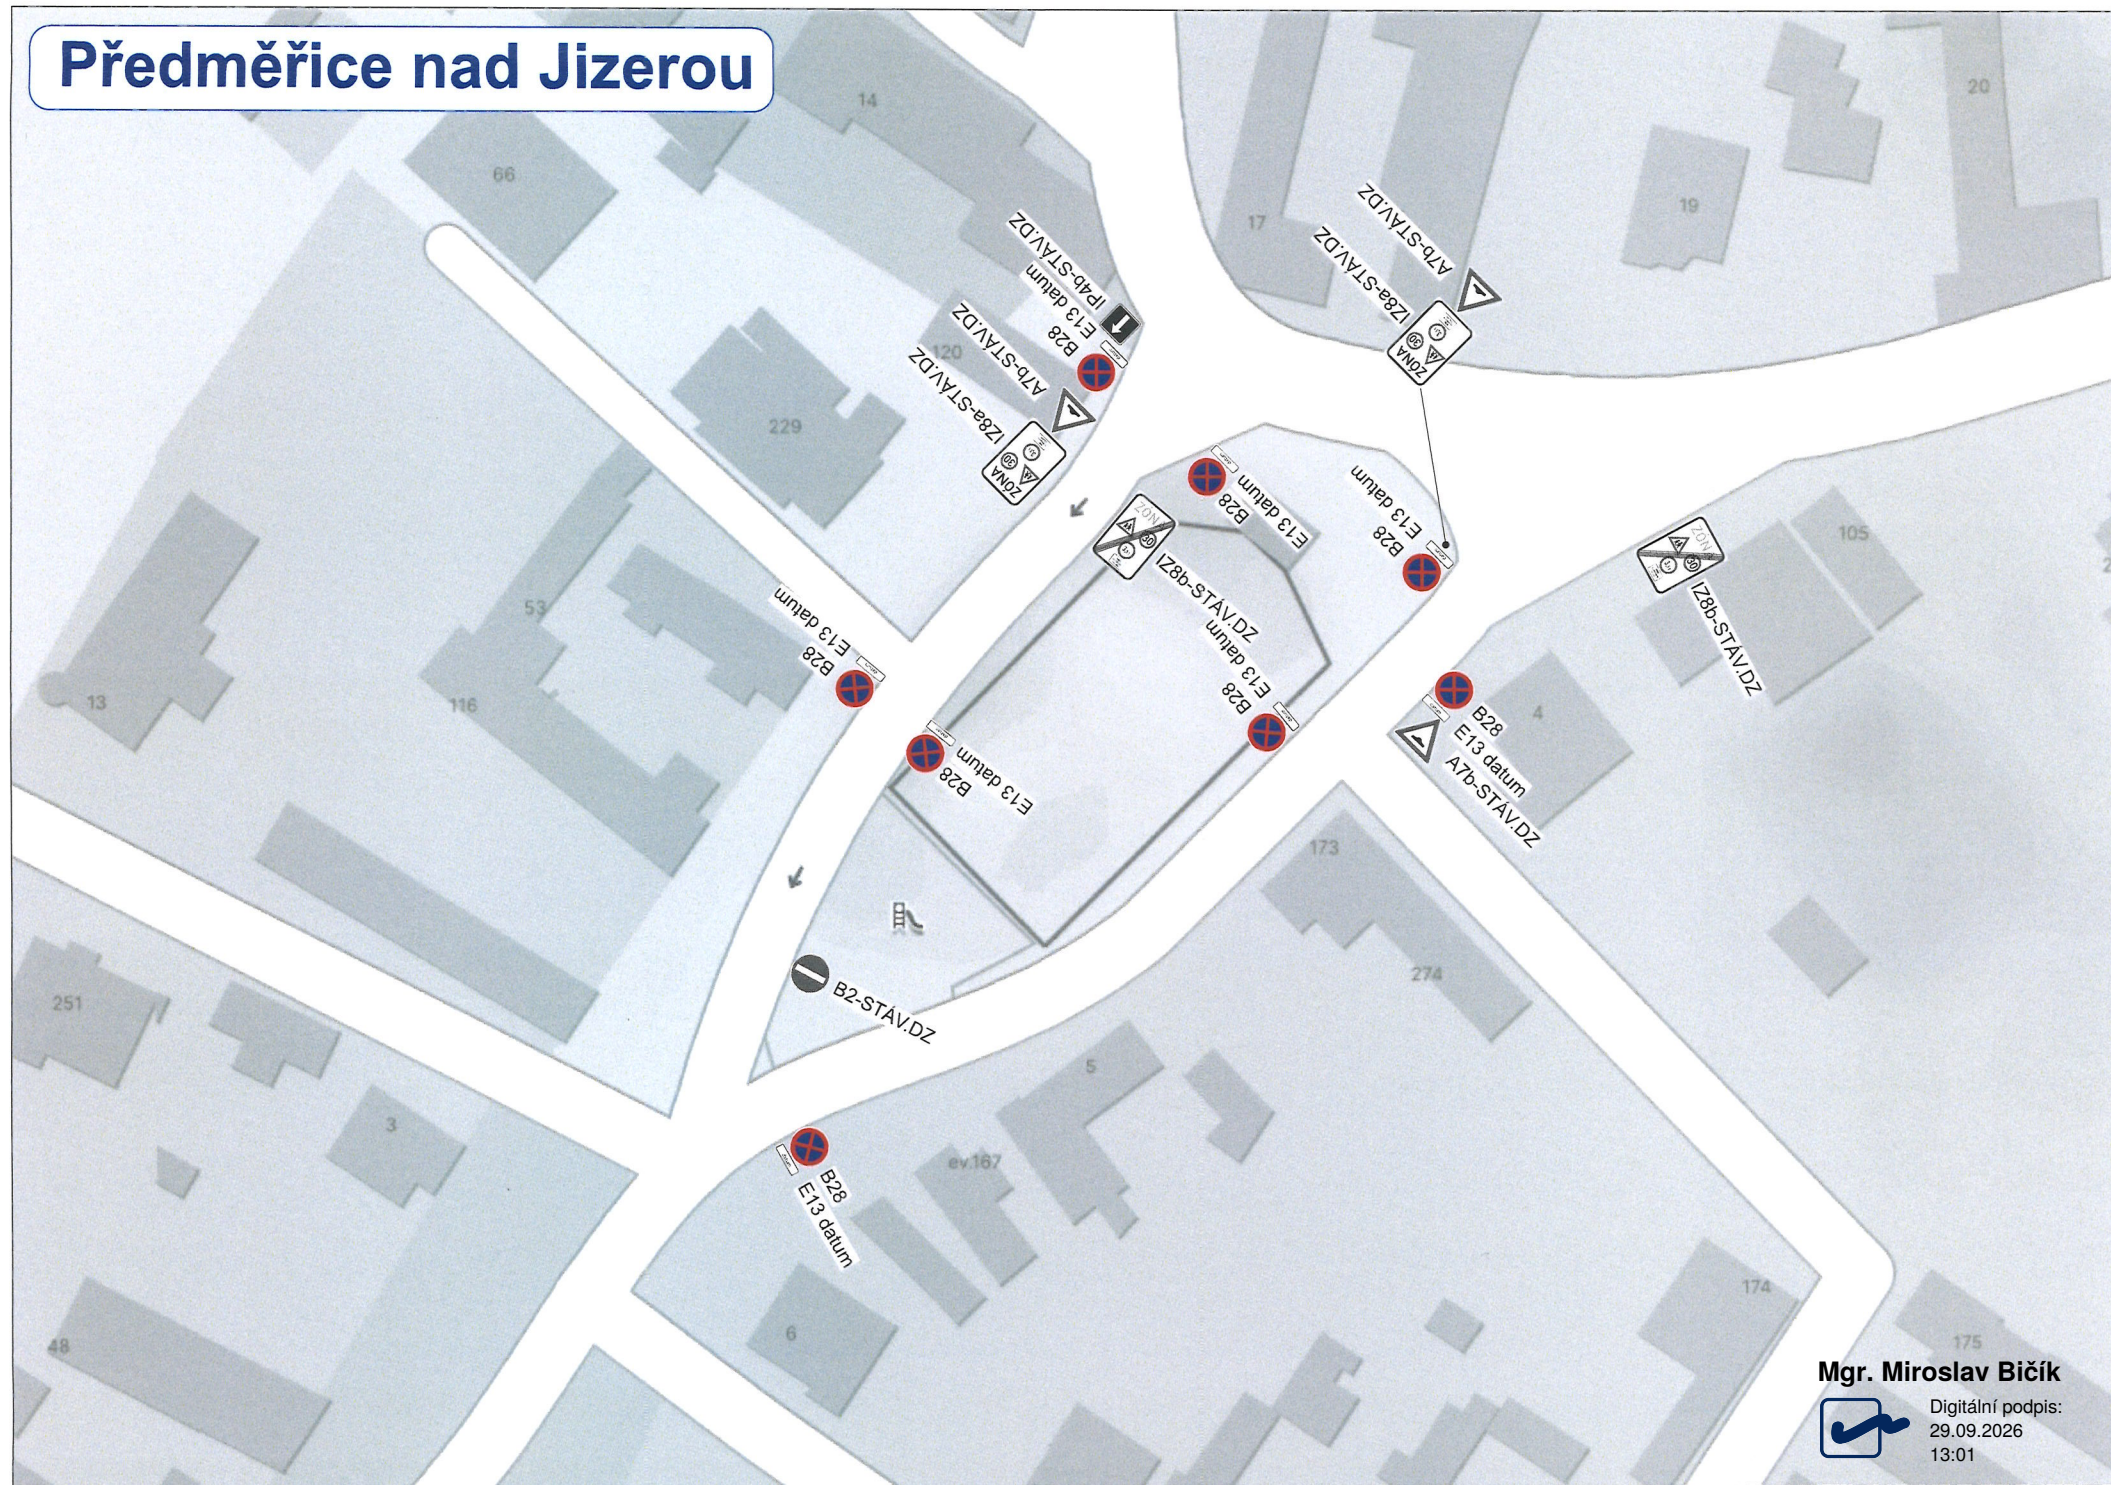

Mgr. Miroslav Bičík



Digitální podpis:
29.09.2026
13:01