


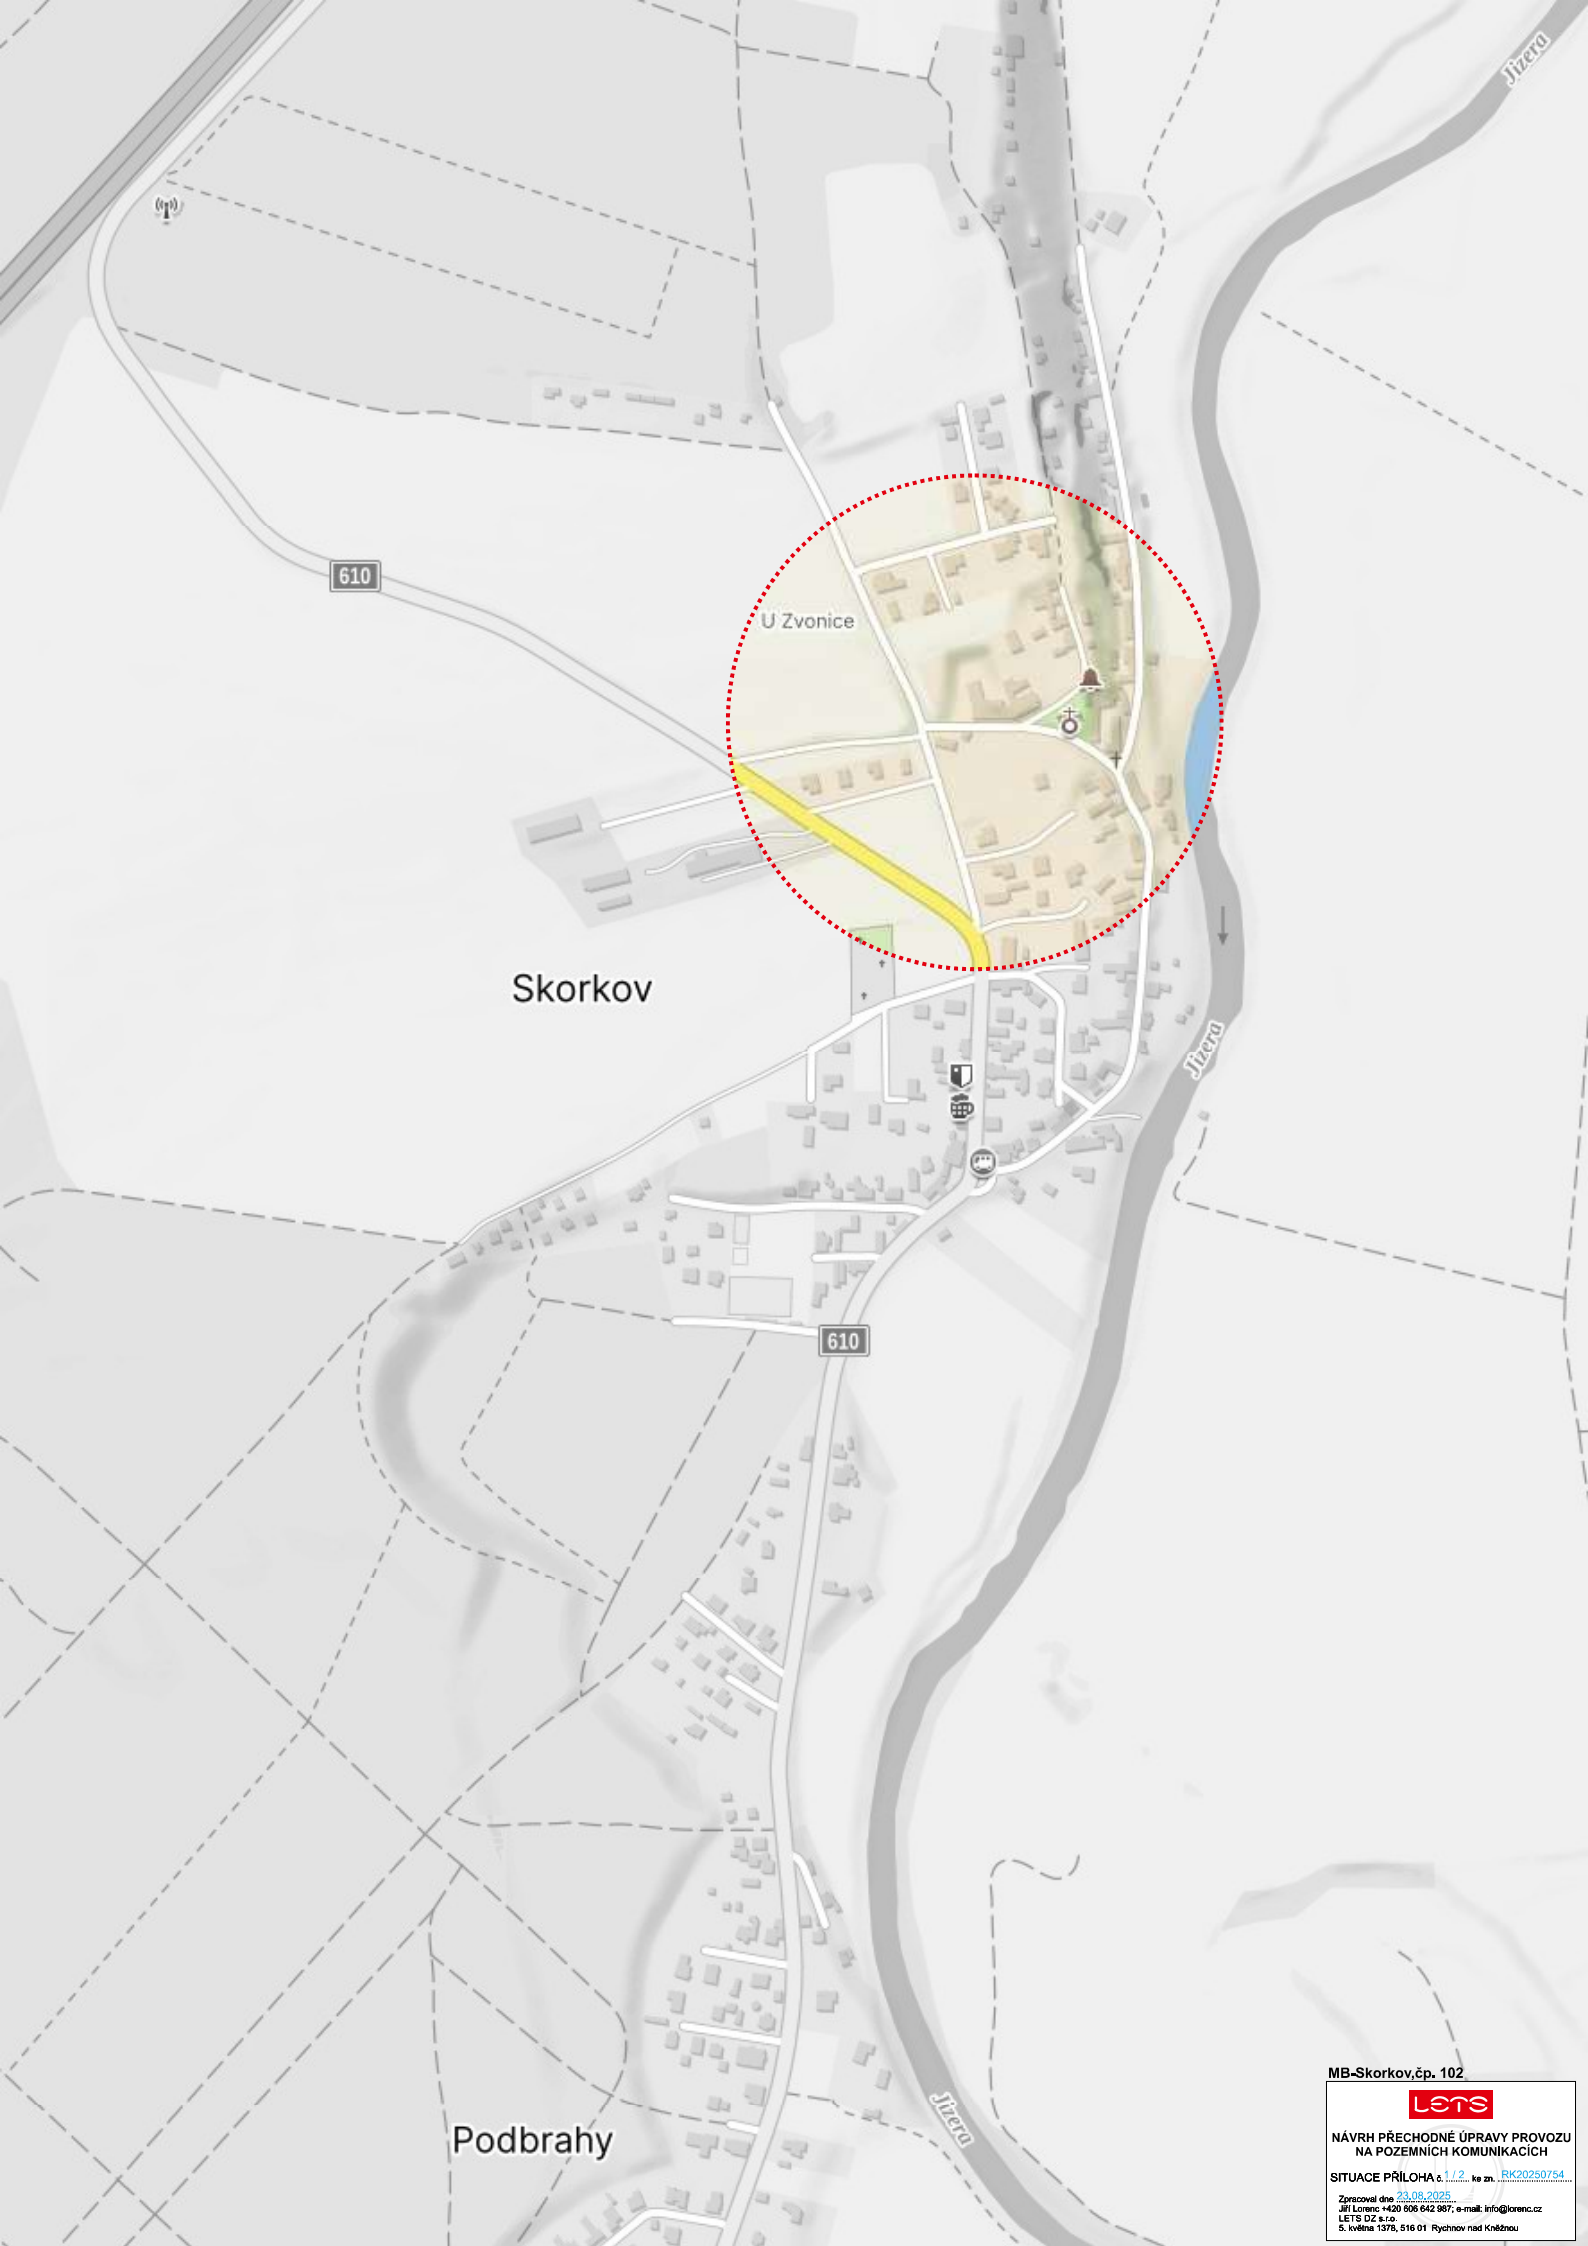

MB-Skorkov, čp. 102

**lets**


NÁVRH PŘECHODNÉ ÚPRAVY PROVOZU  
NA POZEMNÍCH KOMUNIKACÍCH

SITUACE PŘÍLOHA č. 1/2 ke zn. RK20250/54

Zpracoval dne 23.08.2025  
Jiří Lorenc +420 606 642 987; e-mail: info@lorenc.cz  
5. května 1379, 516 01 Rychov nad Kněžnou



Mgr. Ondřej Zeler  
Digitálně podepsal Mgr. Ondřej Zeler  
Datum: 2025.10.29 14:46:53 +01'00'

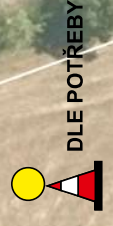

DLE POTŘEBY