


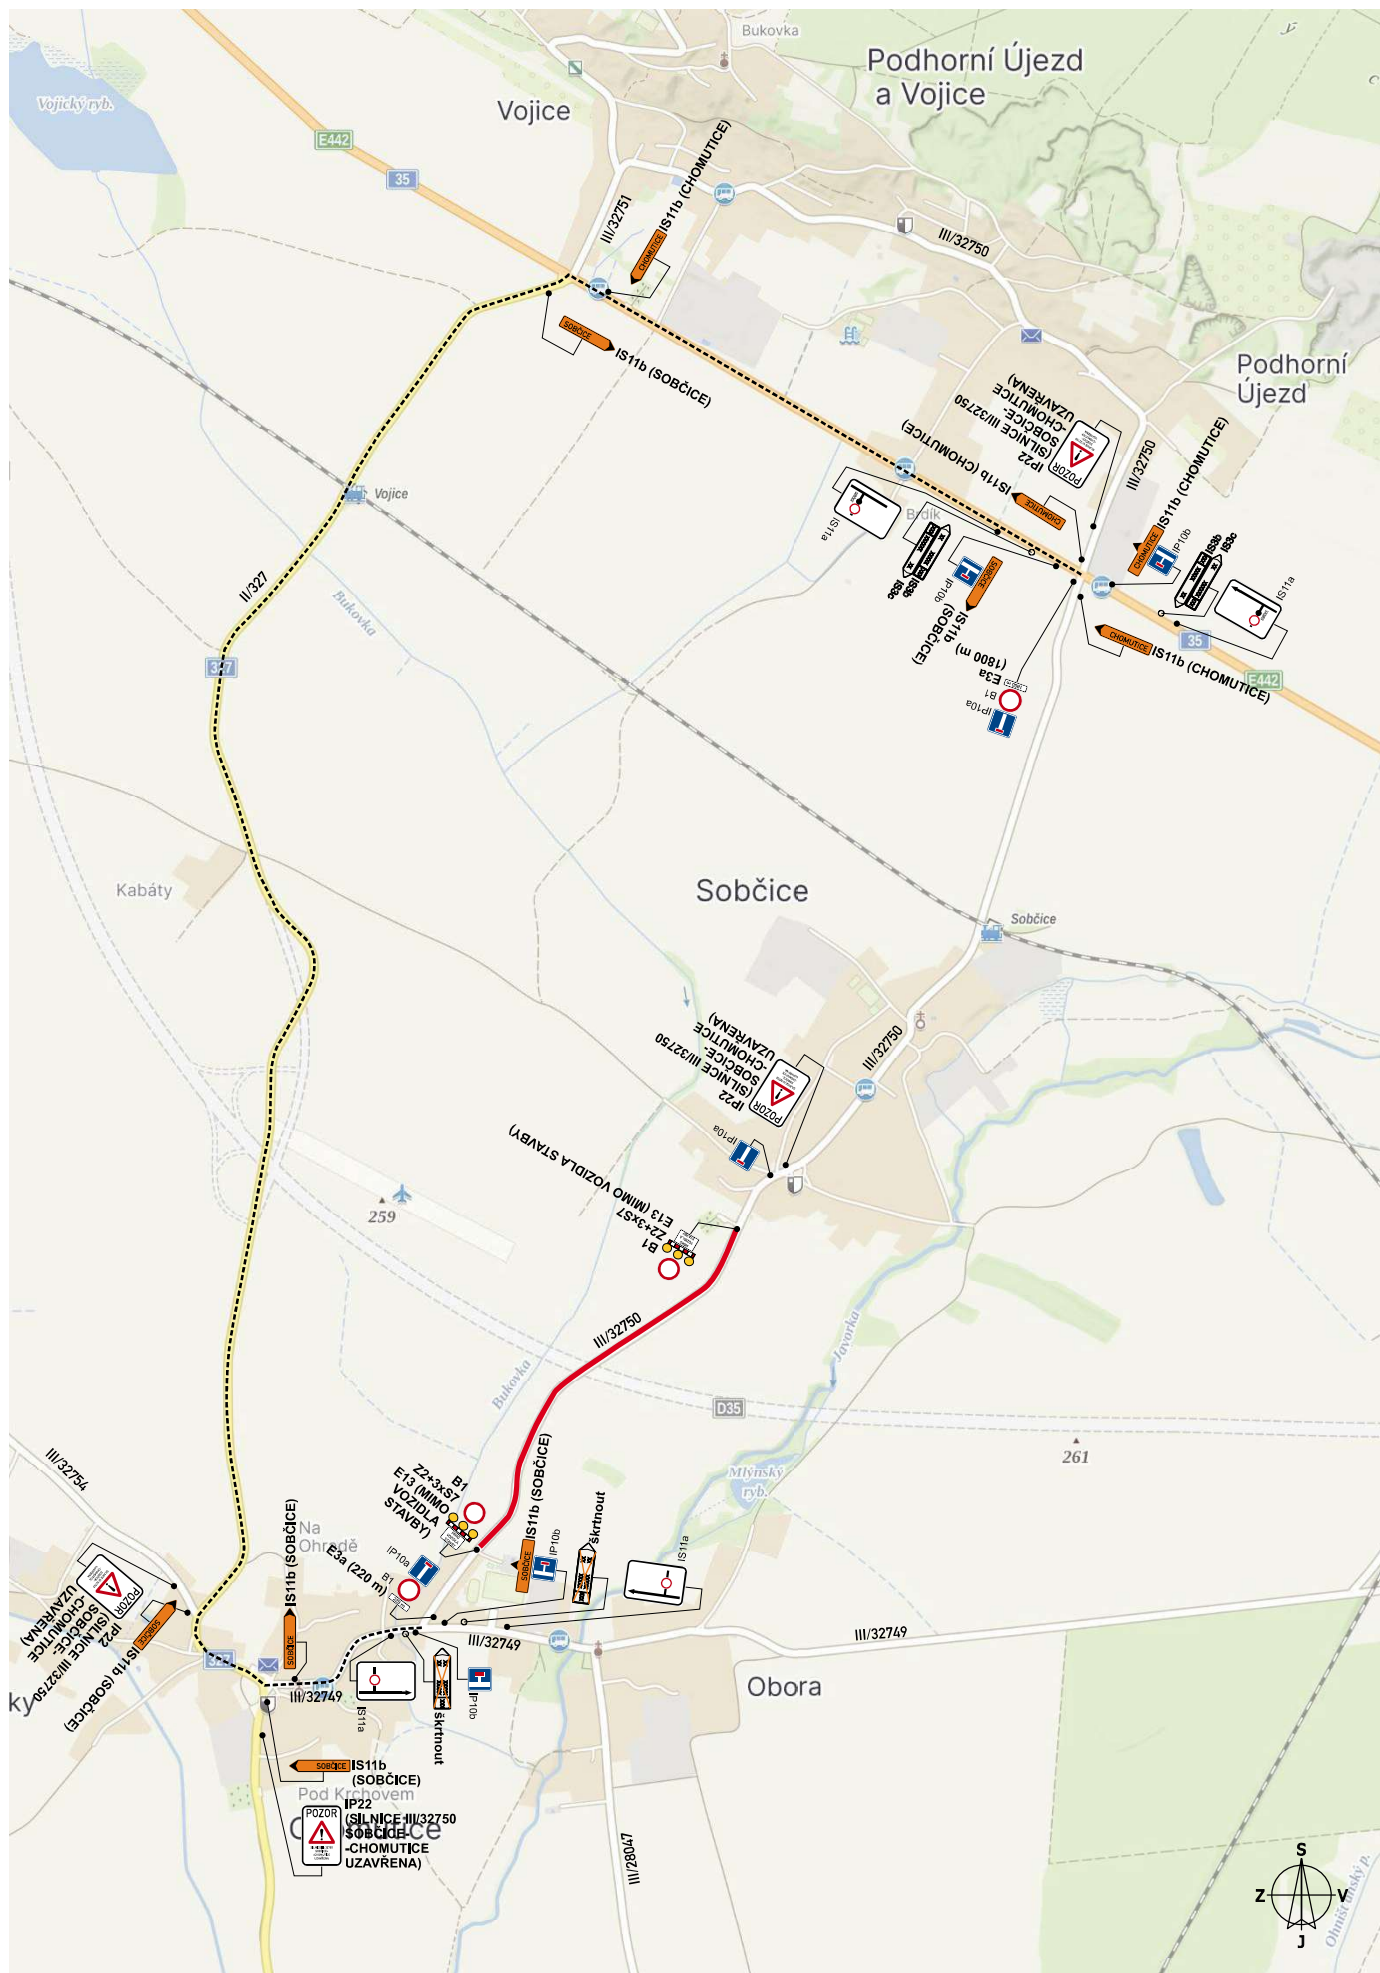

|              |                                                                                  |                               |               |
|--------------|----------------------------------------------------------------------------------|-------------------------------|---------------|
| Akce:        | D35 Úlibice - Hořice<br>(silnice č. III/32750)<br>DOPRAVNĚ - INŽENÝRSKÉ OPATŘENÍ | Vypracoval: Michal Trenčínský |               |
|              |                                                                                  | Datum: 05/2026                | Aktualizace:  |
| Název listu: | Označení pracovního místa                                                        | List č.: 1                    | Formát: 1x A3 |

# Ověřovací doložka

---

## *Změna datového formátu dokumentu v digitální podobě podle § 69a z. č. 499/2004 Sb.*

### **Subjekt, který změnu datového formátu provedl:**

POLICIE ČESKÉ REPUBLIKY  
Krajské ředitelství policie Královéhradeckého kraje  
územní odbor, dopravní inspektorát  
Balbínova 24  
Jičín

### **Datum vyhotovení:**

23.07.2026 09:14

### **Jméno a příjmení osoby, která změnu datového formátu provedla:**

por. Tomáš Foff, DiS.

### **Zajišťovací prvek:**

bez zajišťovacího prvku

### **Výsledek ověření:**

Přítomnost a platnost / neplatnost elektronického podpisu / značky / pečeti / časového razítka byla provedena a výsledek ověření je součástí ověřovací doložky.

### **Původní datový formát dokumentu**

PDF [application/pdf]