


kú: Sosnová

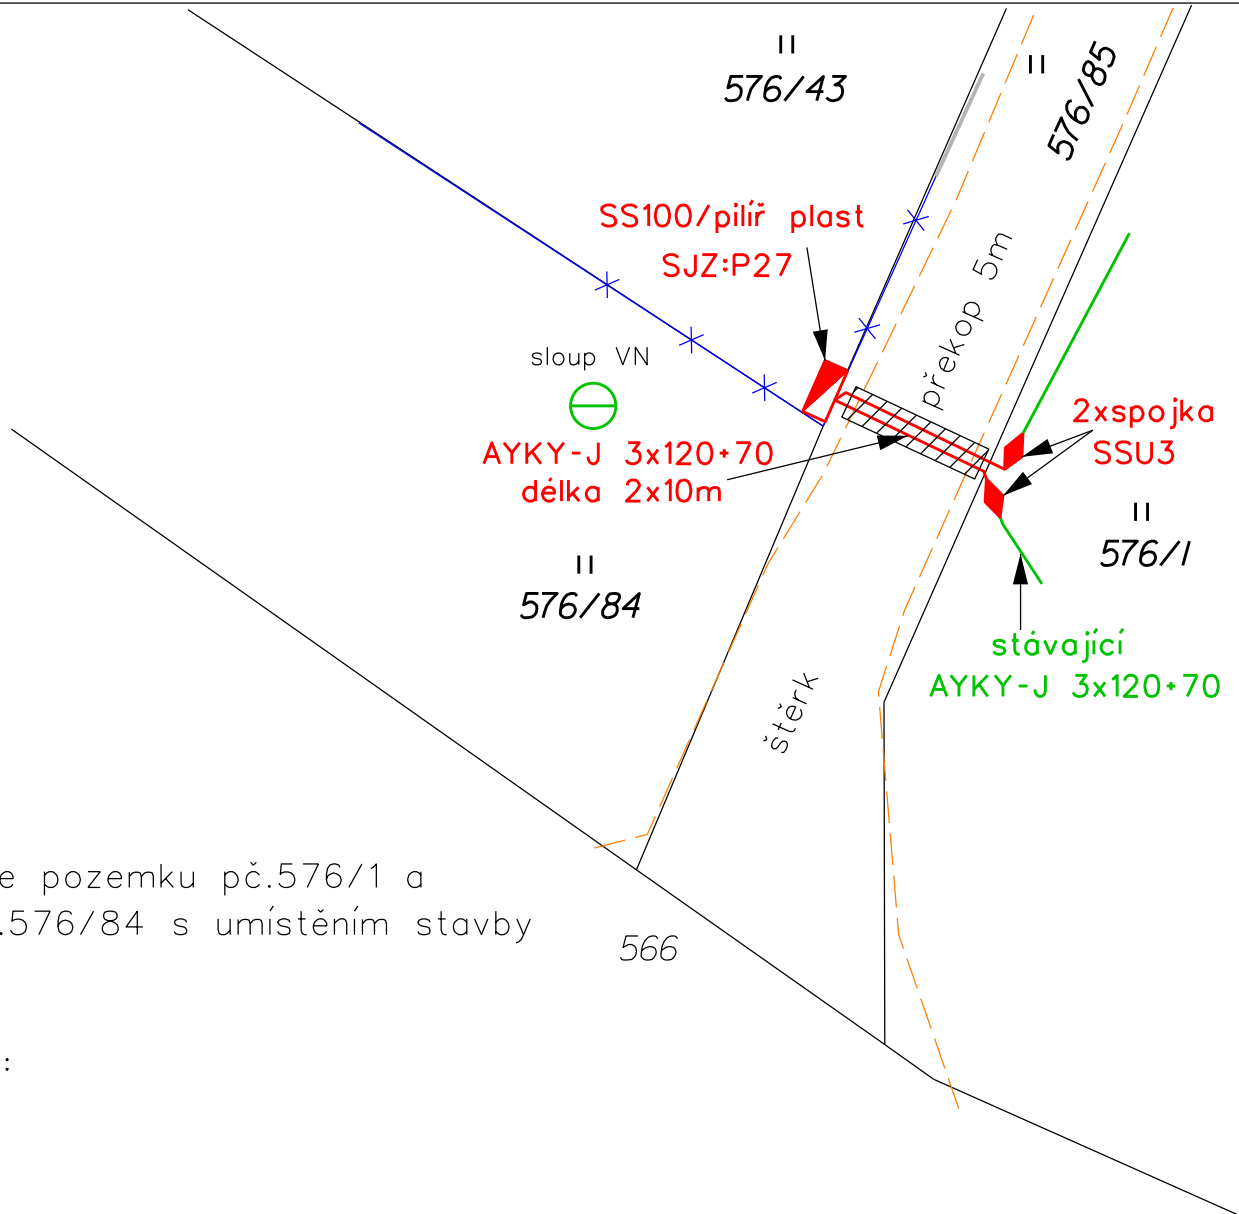


souhlas majitele pozemku p.č.576/1 a
sousedního p.č.576/84 s umístěním stavby
obec Sosnová

podpis:

ŘEZ

PROFIL KABELOVÉ DRÁŽKY
ULOŽENÍ KABELU NN

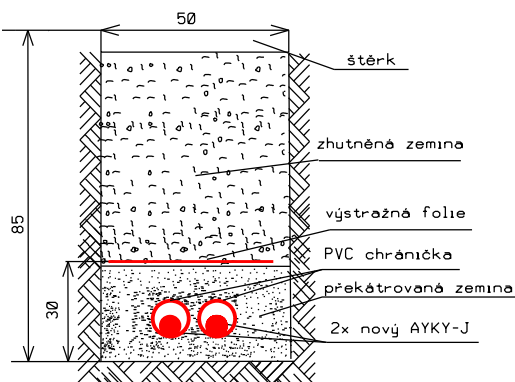

velikost čar a značek
není v měřítku !!!

LEGENDA :

PROJEKTOVANÁ ZAŘÍZENÍ

- Přípojková skříň, rozpojovací skříň
- Podzemní kabelové vedení KNN, spojka

STÁVAJÍCÍ ZAŘÍZENÍ

- Podzemní kabelové vedení NN
- Přípojková skříň, rozpojovací skříň
- Rozhraní cesta / chodník/asfalt
- hranice pozemku
- Oplocení, budova, vstup
- Splašková kanalizace
- Veřejný vodovod

ELPRO
Delicia

ELPRO-DELICIA a.s.

Příbram V - Zdaboř, Strakonická 174, PSČ 261 01
tel. 318429111 IČO 61672637
WWW.ELPRO-DELICIA.CZ

POBOČKA:

ELPRO-DELICIA a.s.

Mírová 320, 471 27 Stráž pod Ralskem
tel:606 323 953, kotek@elprostr.cz

KRAJ: LIBERECKÝ

OKRES: ČESKÁ LÍPA

HL. PROJEKTANT: ING. Jakub Čopík
č. autorizace 1104129

OBEC: SOSNOVÁ

KATASTR: SOSNOVÁ

INVESTOR: ČEZ Distribuce a.s., Teplická 874/8, 405 02 Děčín IV- Podmokly

PROJEKTANT: Vladimír Kotek

STAVBA:

**K_CL-Sosnová,p.č.576/43,kNN
IV-12-4028497**

DATUM:

12/2025

STUPEŇ:

bez ÚS

Č.ZAKÁZKY:

231185335

VÝKRES:

souhlas s umístěním stavby

MĚŘÍTKO:

1:250

VÝKRES č.

S
obec