


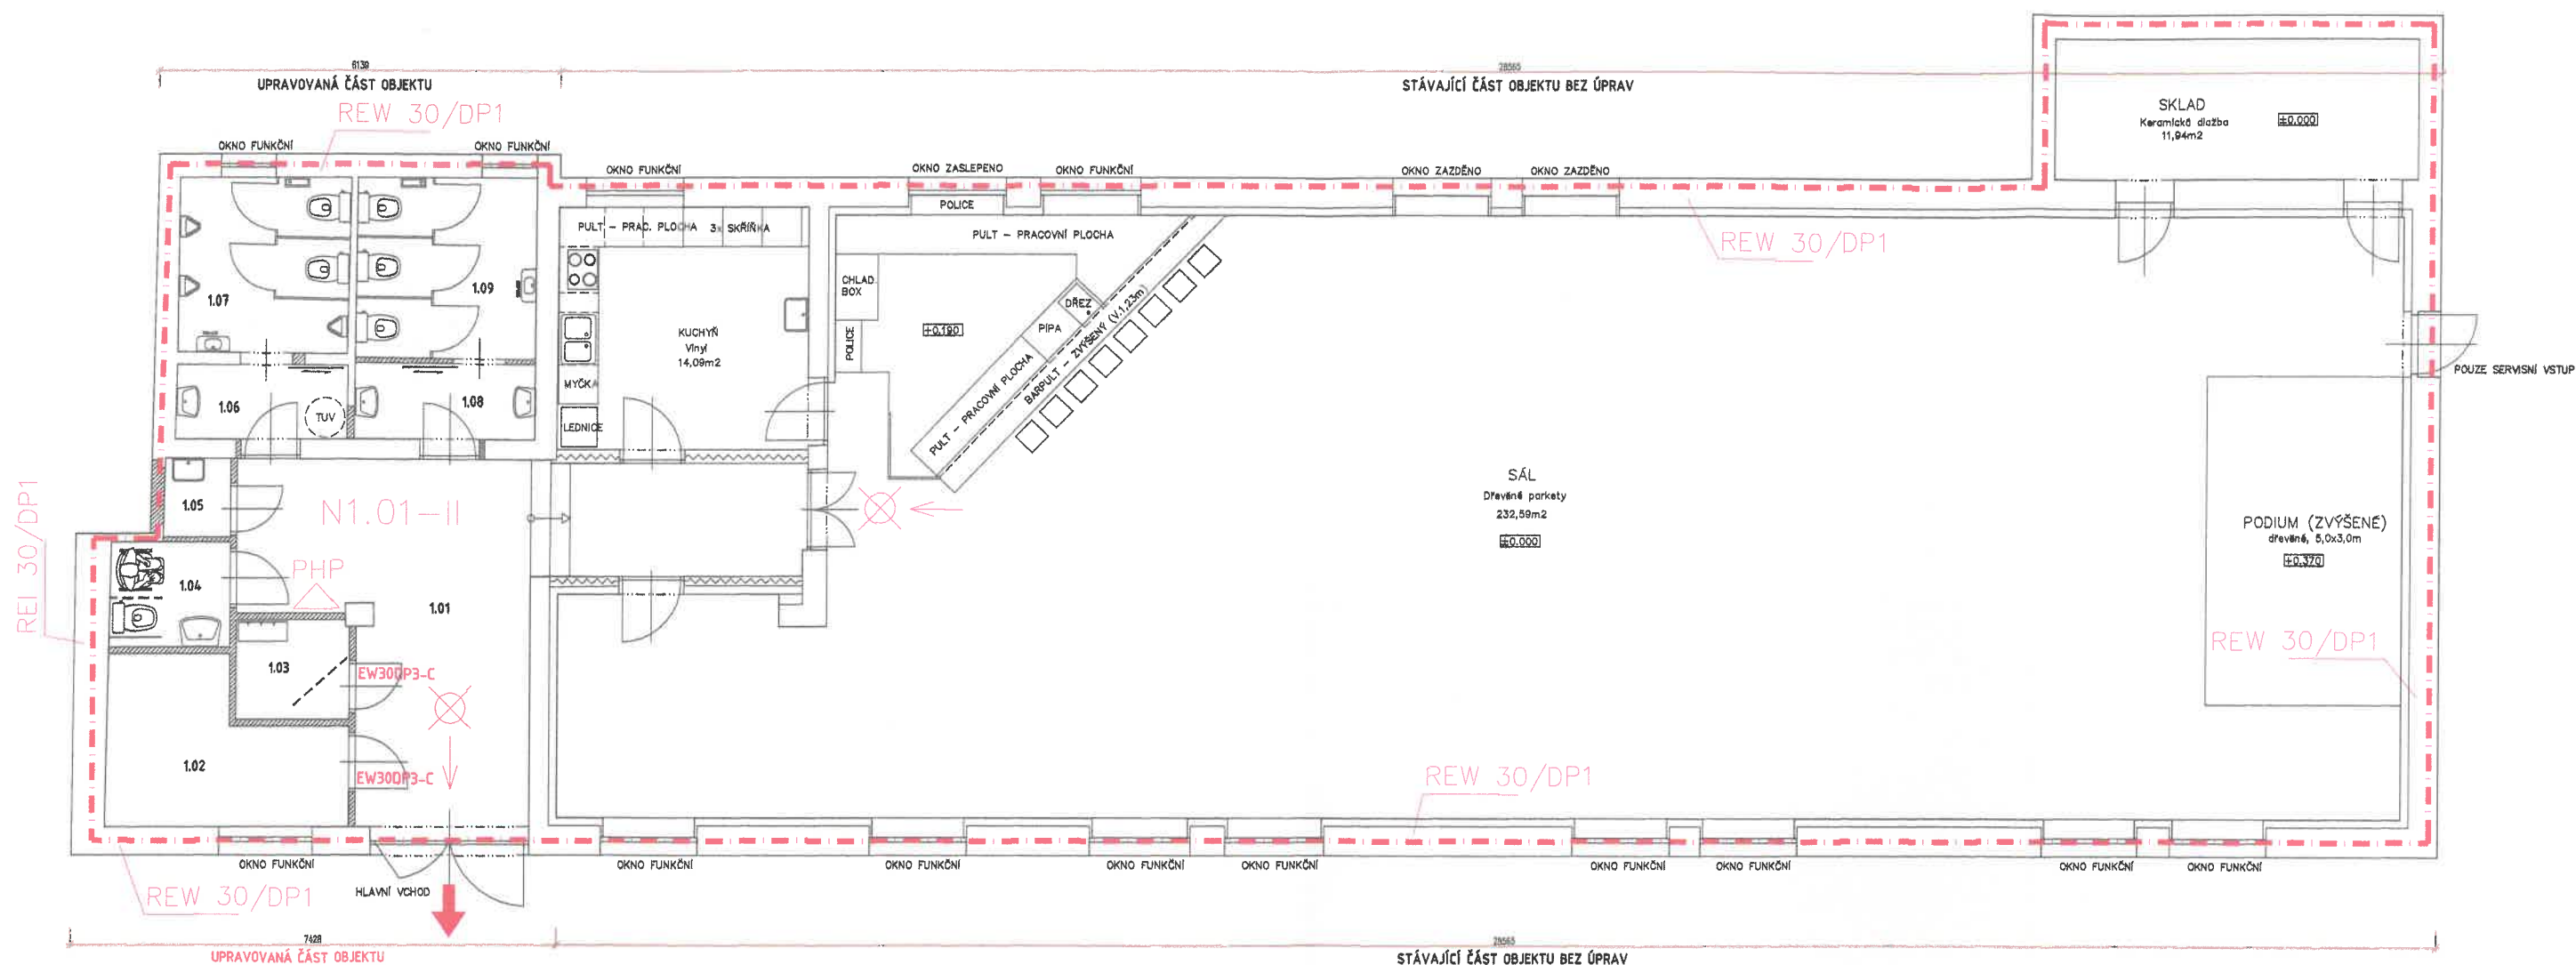

LEGENDA

- HRANICE POŽÁRNÍHO ÚSEKU
NADZEMNÍ POŽÁRNÍ ÚSEK
POŽÁRNÍ ODOLNOST VNITŘNÍ STĚNY MEZI OBJEKTY
POŽÁRNÍ ODOLNOST STÁV. OBVODOVÉHO PLÁŠTĚ
SMĚR ÚNIKU
VÝCHOD NA VOLNÉ PROSTRANSTVÍ
PHP
PŘENOSNÝ HASÍČÍ PŘÍSTROJ STÁVAJÍCÍ PRÁŠKOVÝ (TYP 21A, 113B RSP. 34A, 113B)
ALT. SNĚHOVÝ CO2 I VODNÍ (DLE POTŘEB TECHNOLOGIE)
POZNÁMKA – ROZMÍSTĚNÍ PHP JE STÁVAJÍCÍ
POZNÁMKA – ÚNIKOVÉ DVEŘE JSOU STÁVAJÍCÍ BEZ ÚPRAV
POZNÁMKA – POŽÁRNÍ DVEŘE JSOU NOVĚ NAVRŽENY DO SKLADU (102) A ŠATNY (103)

Legenda upravovaných místností v 1.NP

Č. MÍST.	ÚČEL MÍSTNOSTI	PLOCHA (m ²)
1.01	VSTUP/CHODBA	26,29
1.02	SKLAD	7,77
1.03	ŠATNA PRO 2 OS. (KUCHYŇ, BAR)	2,63
1.04	WC ZTP OSOBY + WC MUŽI/ŽENY	2,94
1.05	ÚKLID	1,22
1.06	PŘEDŠÍN WC MUŽI	2,97
1.07	WC MUŽI	7,00
1.08	PŘEDŠÍN WC ŽENY	3,19
1.09	WC ŽENY	7,54

61,55

Ing. Karel
Šimánek

Digitálně podepsal Ing. Karel
Šimánek
DN: c=CZ,
2.5.4.97=NTRCZ-45770743, o=Česká
komora autorizovaných inženýrů a
techniků činných ve výstavbě,
ou=Elektronické autorizační razítko,
ou=0501467, cn=Ing. Karel Šimánek,
sn=Šimánek, givenName=Karel,
serialNumber=P865098, title=IP00
Datum: 2025.05.22 13:02:51 +02'00'