




Pohled východní

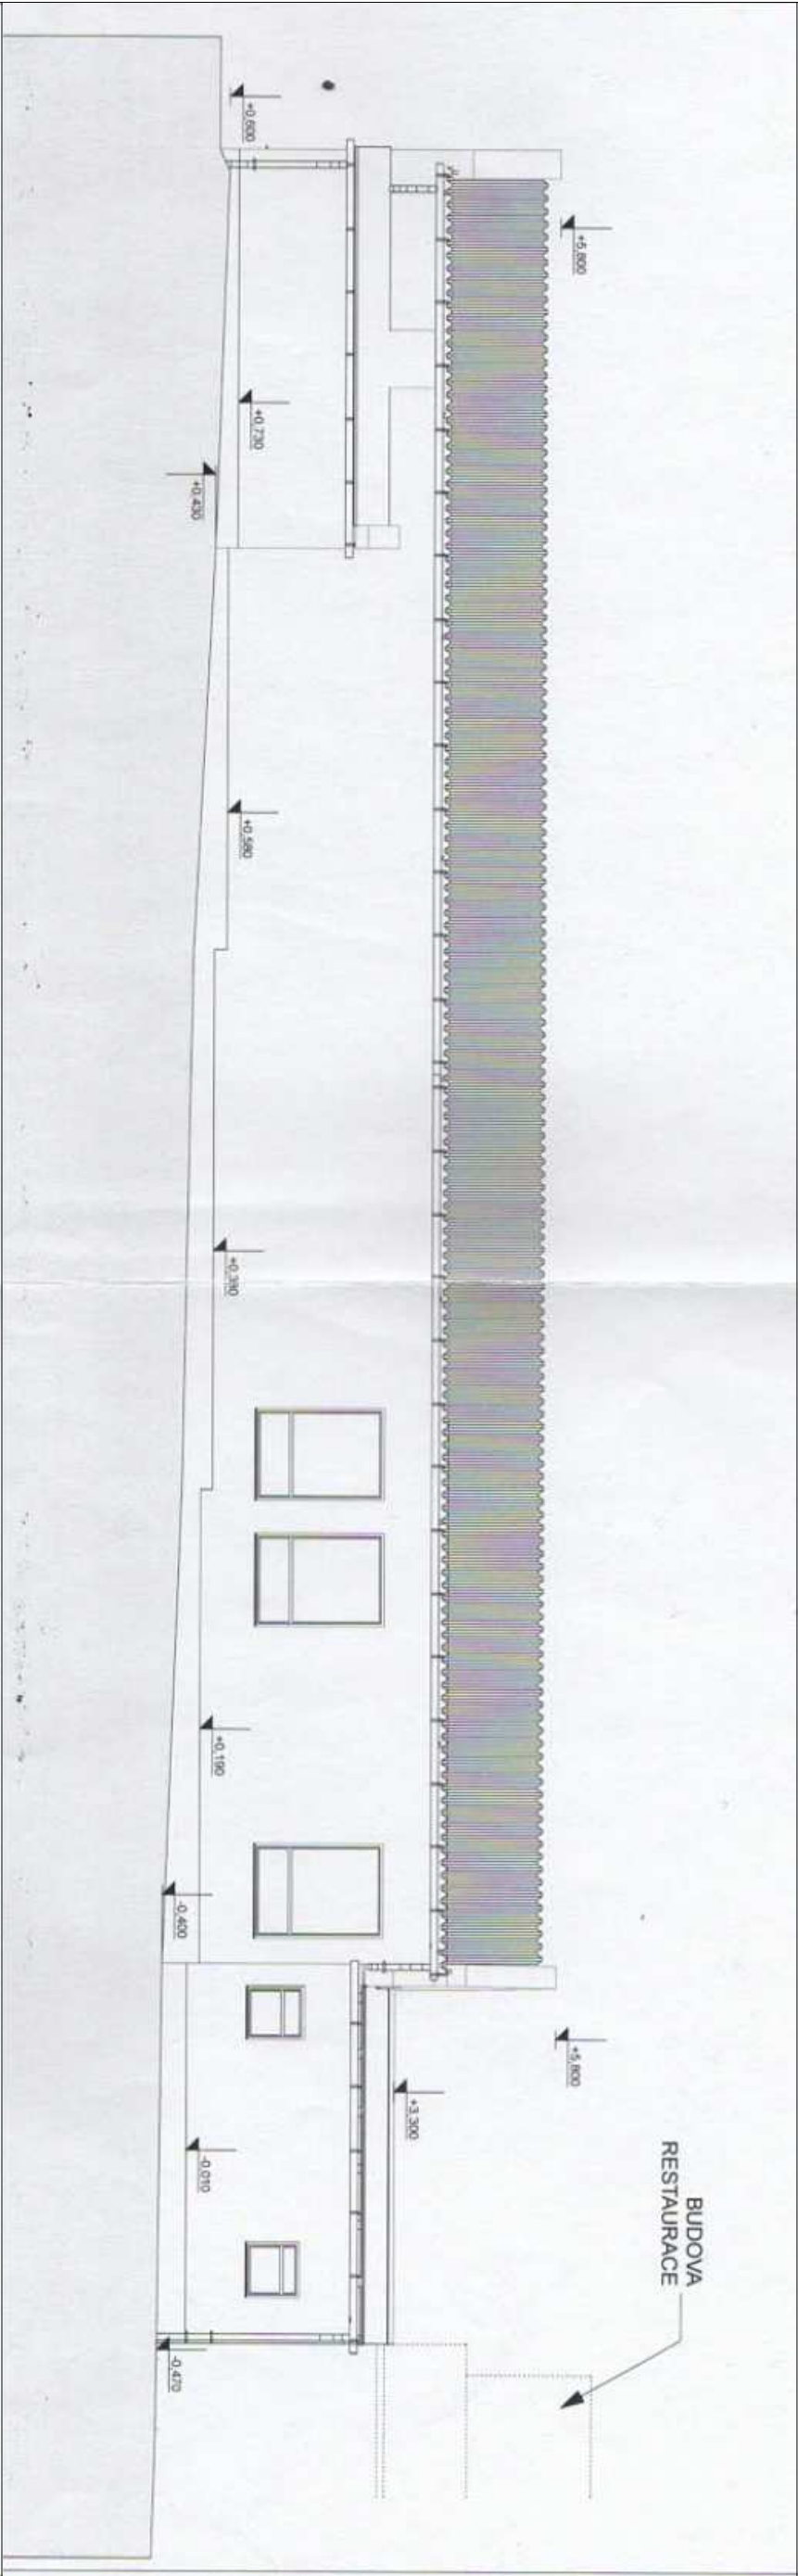

Pohled jižní

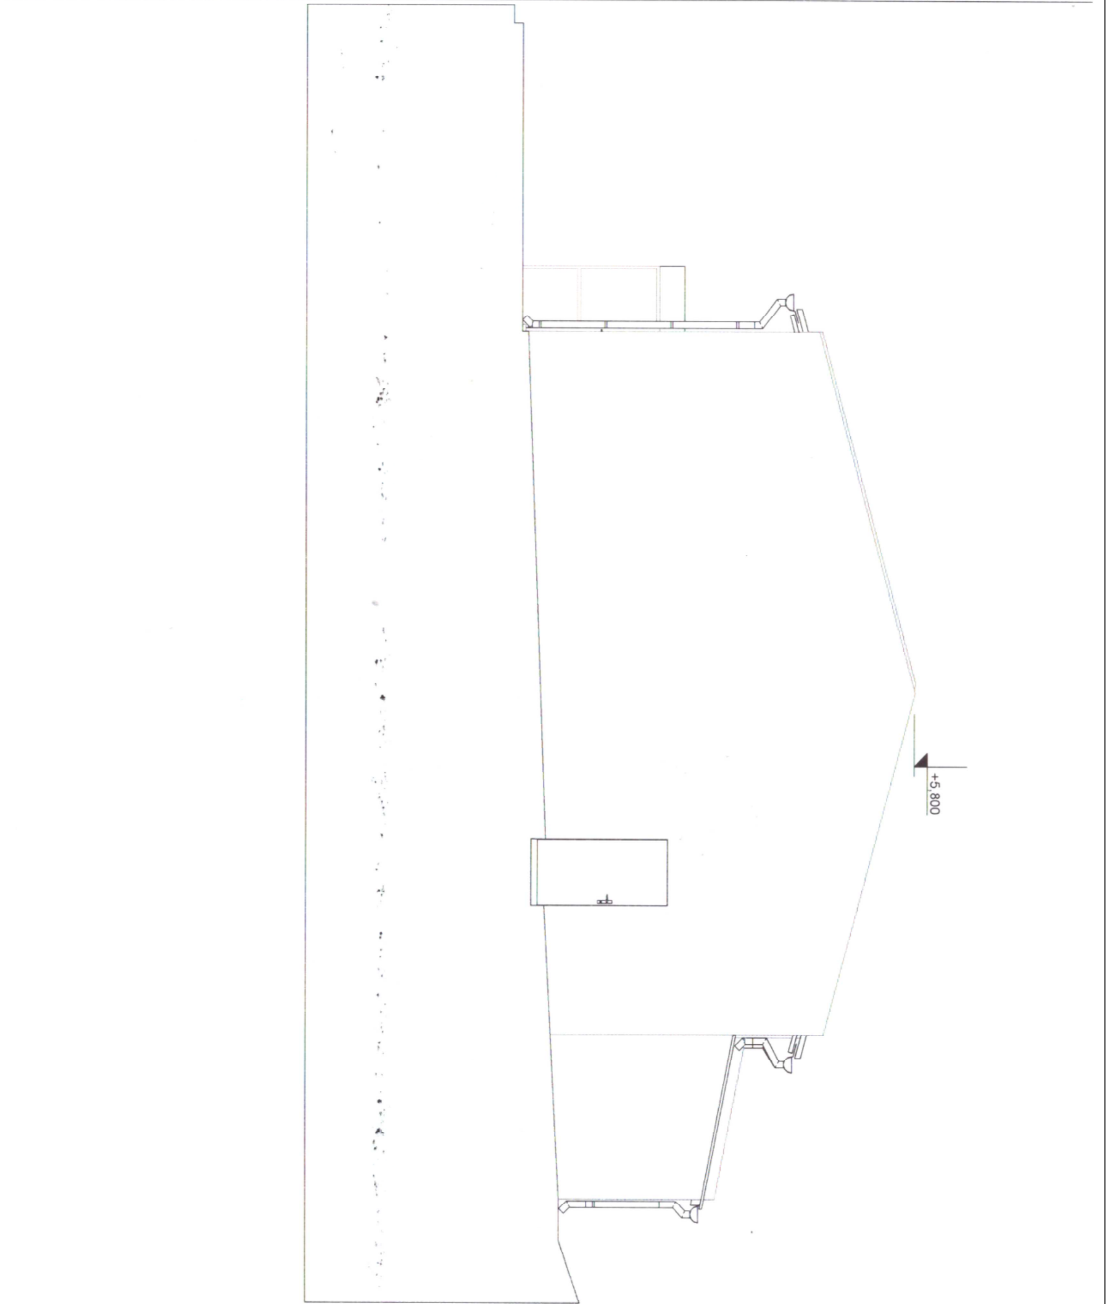

Pohled západní (z ulice)

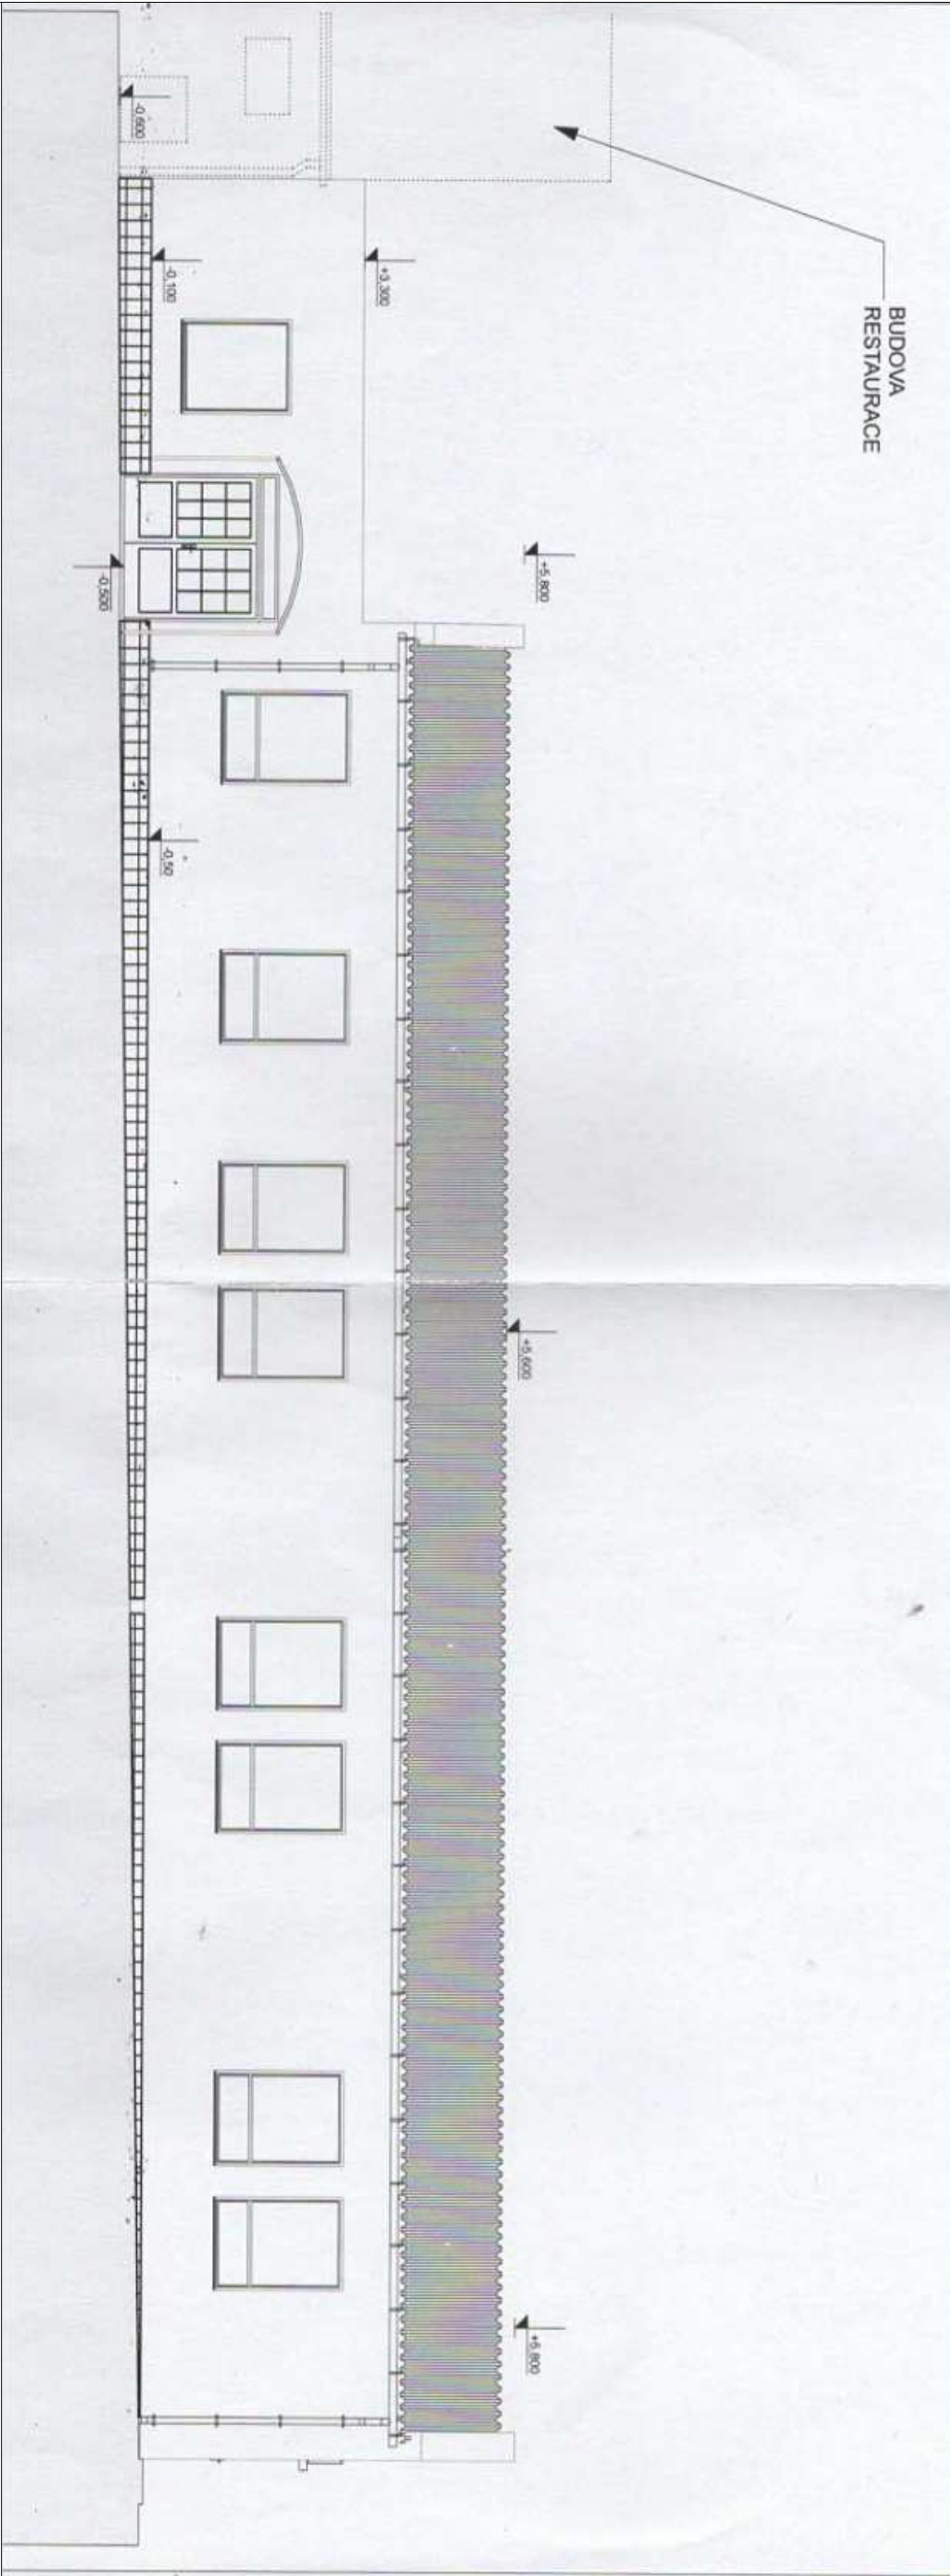

Poznámka – pohledy se navrženou stavbou nemění, byla využita dokumentace skutečného stavu V. Křivánekem v 10/2012

GENERÁLNÍ PROJEKTANT: Severoprojekt-22 s.r.o. Pihel 292, 471 18 Nový Bor IČ: 172 21 676 www.severoprojekt-22.cz		ZHOOTOVITEL: Ing. Šimánek Karel Pihel 292, Nový Bor IČ: 478 06 354	
ODĚŘATEL: Opec Sosnová, Sosnová 35, 470 01, Sosnová		HLP: Ing. Šimánek Karel	
NÁZEV AKCE: Stavební úpravy sociálního zařízení kulturního domu čp.240 v obci Sosnová k.ú. Sosnová u České Lípy, poz.č. 167/2 D.1.1 Architektonicko stavební řešení		FORMÁT:	3A4 ČÍSLO PARE:
		DATUM:	05/2025
		ÚČEL DOK.:	DSP
		MĚŘÍTKO:	–
MÍSTO: Česká Lípa	KRAJ: Liberecký	ZAK.ČÍSLO:	3049
NÁZEV VKRESLU:		ARCHIVNÍ ČÍSLO:	3049–DSP–D.1.1.2.3
Pohledy			