


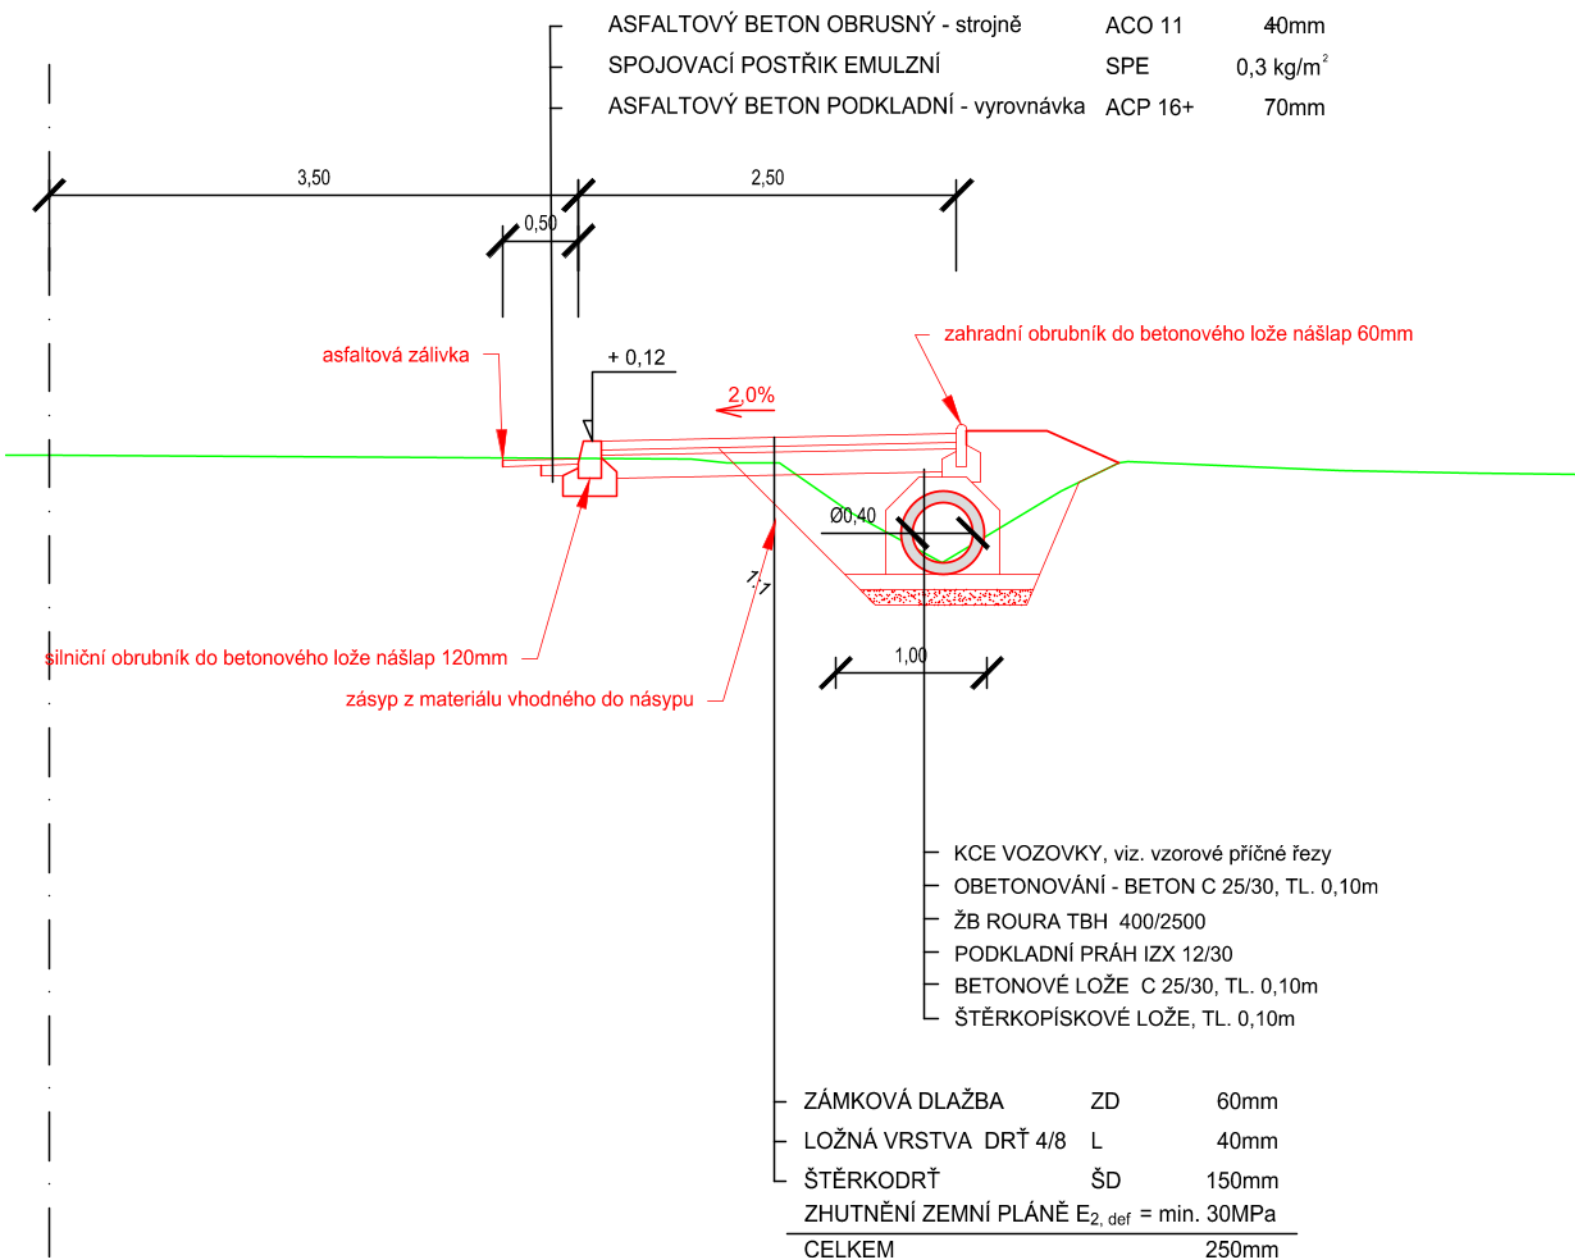

SO 101

Souřadnicový systém JTSK
 Výškový systém BpV

navrhl:	Ing. J. Karel		Ing. Jaroslav Karel U Studánky 736, Nový Bor karel.jar@gmail.com	
vypracoval:	Ing. J. Karel			
zodp. projektant:	Ing. J. Karel			
objednatel:	Obec Sosnová			
akce:	Místo pro přecházení u veterinární ordinace, Sosnová		čísl.zak.:	25 - 018
			stupeň:	DSP
			datum:	10/2025
			měřítko:	1:50
příloha:	Vzorový příčný řez		čísl.přílohy:	čísl.soupr.
			D.1.2.a	