


UPRAVOVANÁ ČÁST OBJEKTU

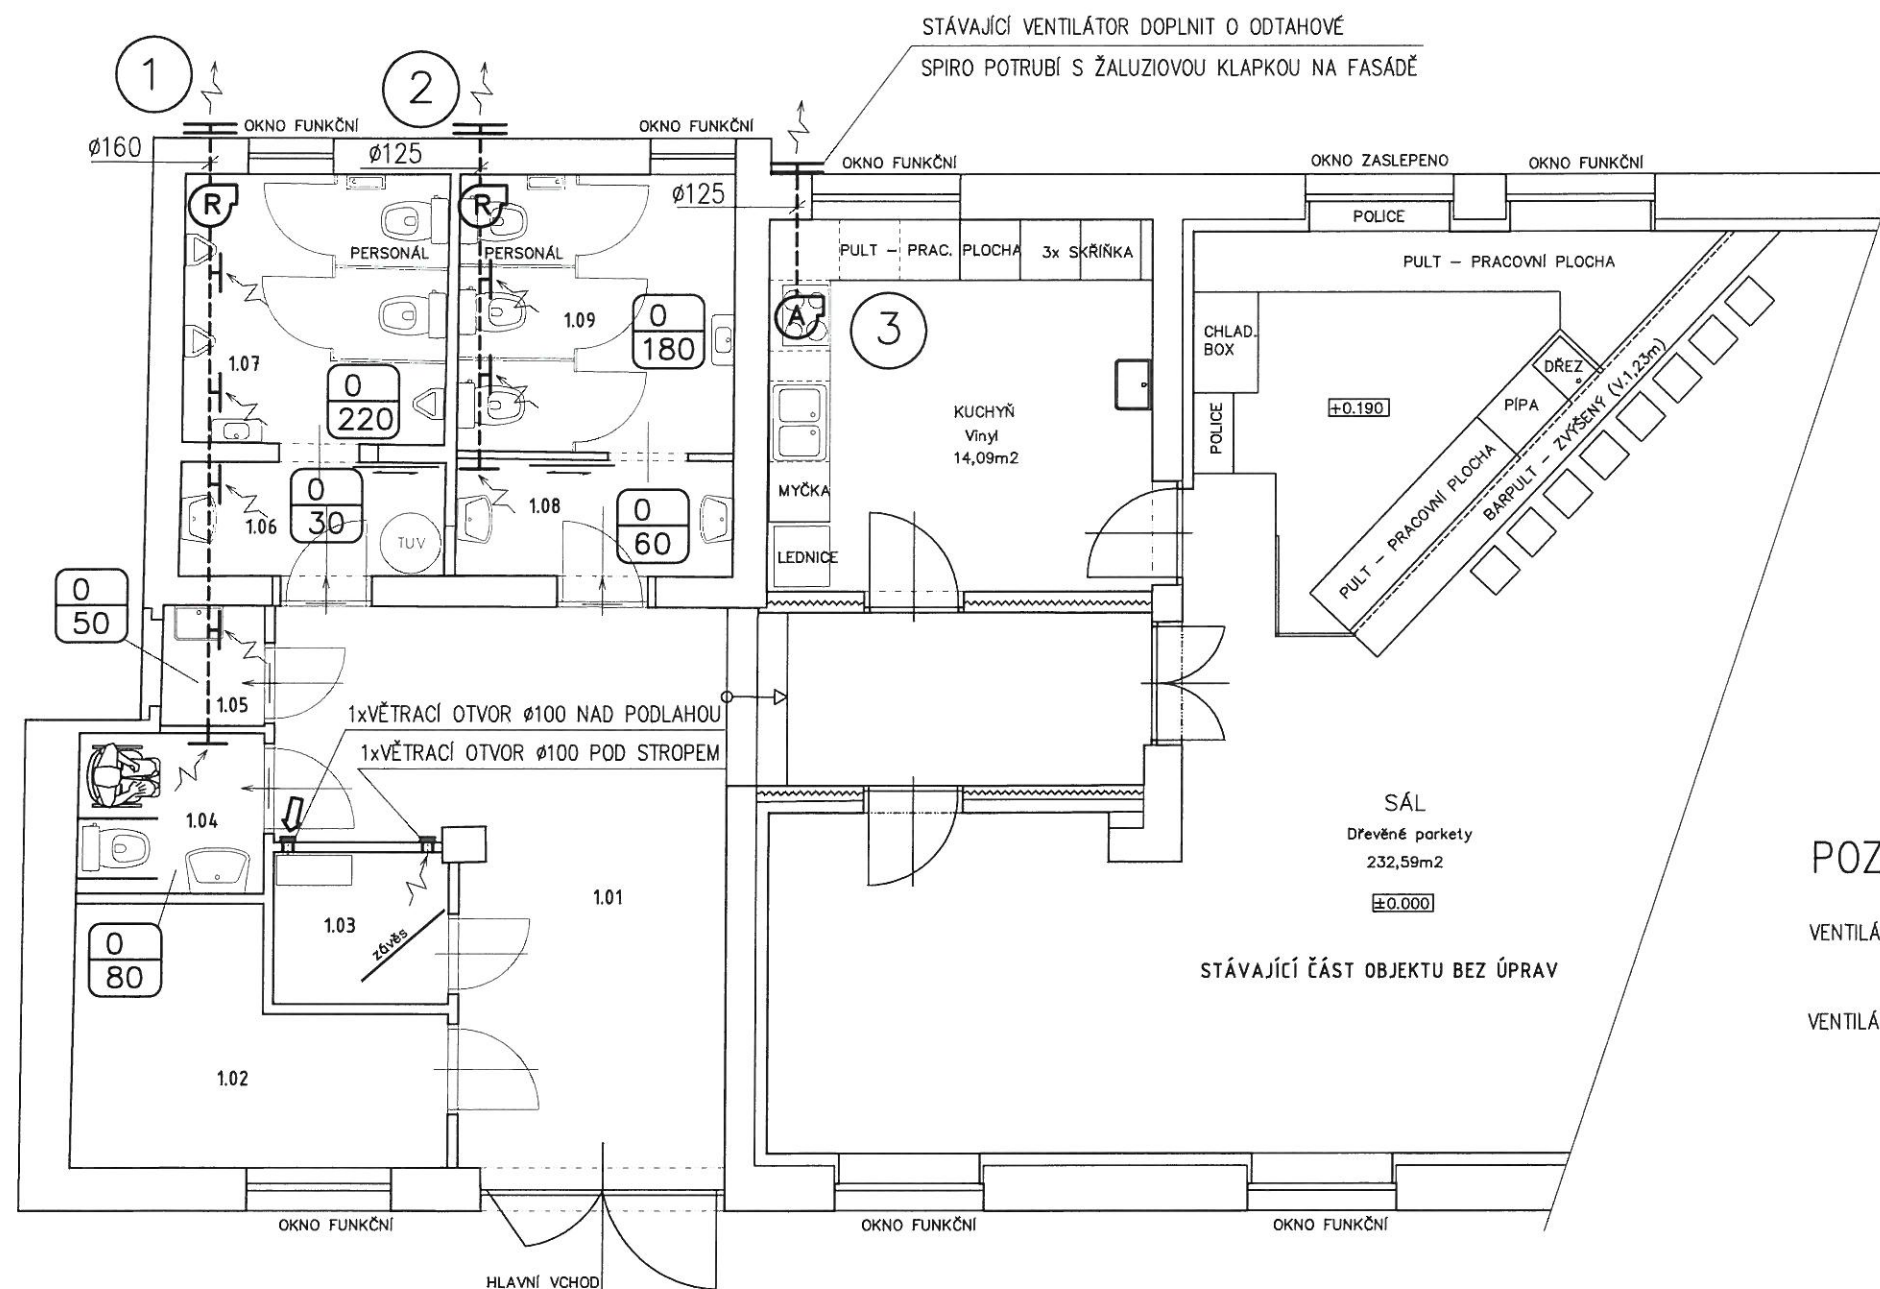

Legenda místností

Č. MÍST.	ÚČEL MÍSTNOSTI	PLOCHA (m ²)
1.01	VSTUP/CHODBA	26,29
1.02	SKLAD	7,77
1.03	ŠATNA PRO 2 OS. (KUCHYŇ, BAR)	2,63
1.04	WC ZTP OSOBY + WC MUŽI/ŽENY	2,94
1.05	ÚKLID	1,22
1.06	PŘEDSÍŇ WC MUŽI	2,97
1.07	WC MUŽI	7,00
1.08	PŘEDSÍŇ WC ŽENY	3,19
1.09	WC ŽENY	7,54
		61,55

POZNÁMKA:

- VENTILÁTOR ZAŘ.: Č. 1 – EL. PŘÍKON 49 W (230 V), SVODNÉ POTRUBÍ POD STROPEM OBLOŽIT SÁDROKARTONEM A TEPELNĚ IZOLOVAT S PAROZÁBRANOU PRO ZABRÁNĚNÍ KONDENZACE NA POVRCHU POTRUBÍ
- VENTILÁTOR ZAŘ.: Č. 2 – EL. PŘÍKON 20 W (230 V), SVODNÉ POTRUBÍ POD STROPEM OBLOŽIT SÁDROKARTONEM A TEPELNĚ IZOLOVAT S PAROZÁBRANOU PRO ZABRÁNĚNÍ KONDENZACE NA POVRCHU POTRUBÍ
- PŮVODNÍ OTVOR PO ZRUŠENĚM VĚTRÁNÍ, VYUŽÍT PRO PROSTUP ZAŘ. Č. 2
- OVLÁDÁNÍ OBOU VENTILÁTORŮ S NASTAVITELNÝM ČASOVÝM DOBĚHEM, SPÍNAČI VEDLE SPÍNAČŮ OSVĚTLENÍ MÍSTNOSTI
- TALIŘOVÉ VENTILY UPEVNIT DO OBKLADU SÁDROKARTONEM

VYSVĚTLIVKY SCHEMAT. ZNAKŮ

2	ČÍSLO ZAŘÍZENÍ	↑	DVEŘNÍ VĚTRACÍ MŘÍŽKA NEBO PODŘÍZNUTÉ DVEŘE, SPÁRA 20 mm
0 50	PŘÍVOD/ODVOD VZDUCHU – m ³ /h	↗	TALIŘOVÝ VENTIL
R	RADIÁLNÍ VENTILÁTOR	↘	ODPADNÍ VZDUCH
A	AXIÁLNÍ VENTILÁTOR	↑	ČERSTVÝ VZDUCH

GENERÁLNÍ PROJEKTANT:
Severoprojekt-22 s.r.o.
 Pihel 292, 471 18 Nový Bor
 IČ: 172 21 676
 www.severoprojekt-22.cz



ZHOTOVITEL: Jiří Karas
 Jahodová 15630, Nový Bor
 IČ: 646 59 259



ODBĚRATEL: Obec Sosnová, Sosnová 35, 470 01, Sosnová		HIP: Ing. Šimánek Karel		
NÁZEV AKCE: Stavební úpravy sociálního zařízení kulturního domu čp.240 v obci Sosnová k.ú. Sosnová u České Lípy, poz.č. 167/2 D.1.4 Vzduchotechnika		FORMÁTY:	2x A4	ČÍSLO PARÉ:
		DATUM:	05/2025	
		ÚČEL DOK.:	DSP	
		MĚŘÍTKO:	1: 75	
MÍSTO: Česká Lípa	KRAJ: Liberecký	ZAK.ČÍSLO:	3049	
NÁZEV VÝKRESU: Půdorys 1.NP – nový stav		ARCHIVNÍ ČÍSLO: 3049–DSP–D.1.2.2.1/01–VZT		