



Řez A–A

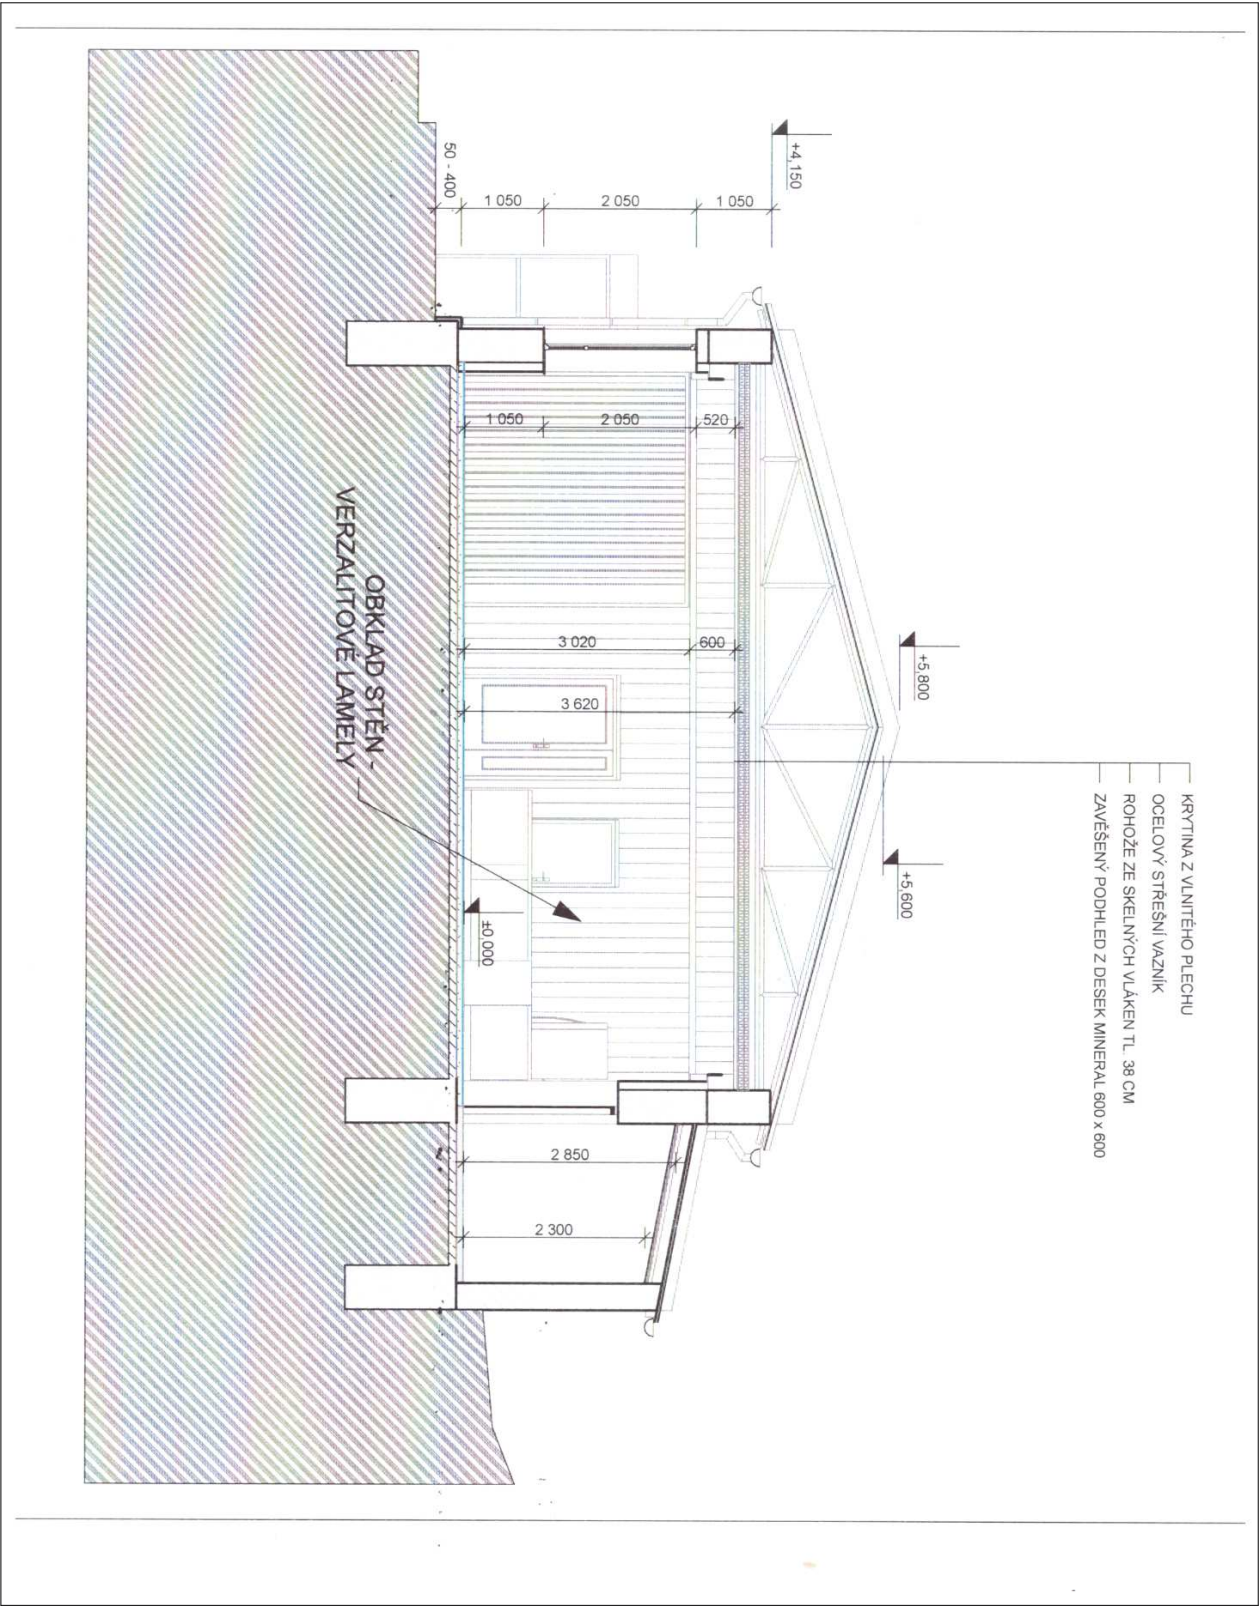

Řez B–B

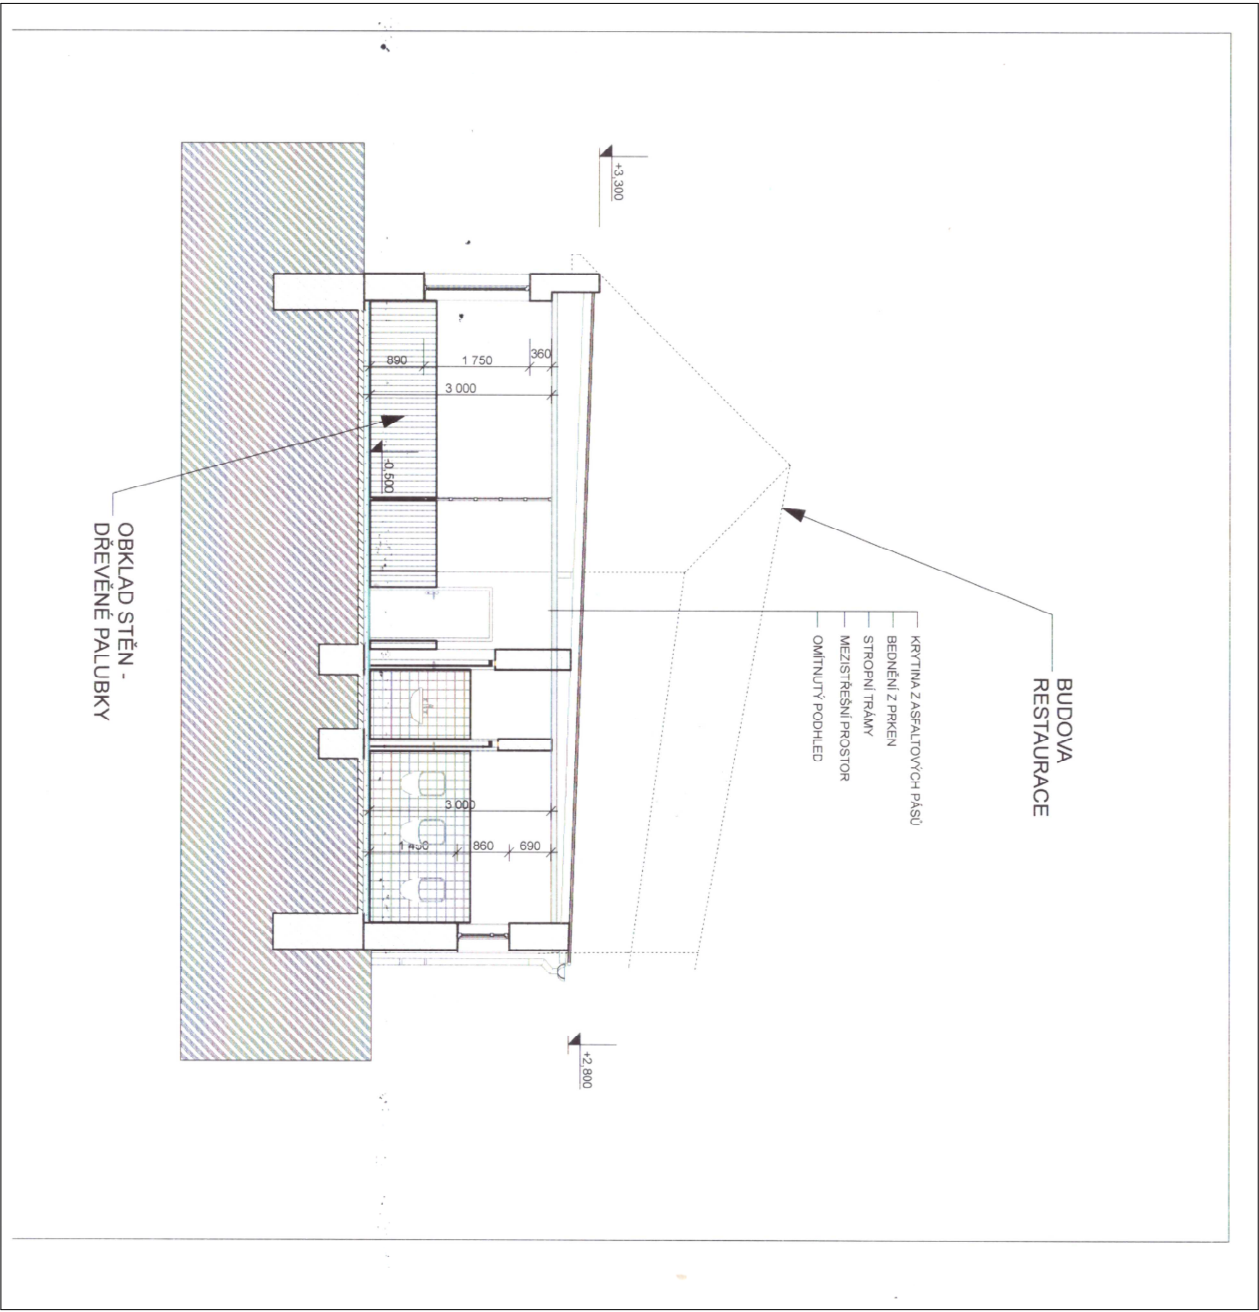

GENERALNÍ PROJEKTANT: Severoprojekt-22 s.r.o. Pínel 292, 471 18 Nový Bor IČ: 172 21 676 www.severoprojekt-22.cz		ZHOTOVITEL: Ing. Šimánek Karel Pínel 292, Nový Bor	
ODBĚRATEL: Obec Sosnová, Sosnová 35, 470 01, Sosnová		IČ: 478 06 354	
NÁZEV AKCE: Stavební úpravy sociálního zařízení kulturního domu čp.240 v obci Sosnová k.ú. Sosnová u České Lípy, poz.č. 167/2 D.1.1 Architektonicko stavební řešení		FORMÁT: 2A4	ČÍSLO PÁŘE:
MÍSTO: Česká Lípa		KRAJ: Liberecký	
NÁZEV VÝKRESU: Řezy A–A, B–B		ARCHIVNÍ ČÍSLO: 3049–DSP–D.1.1.2.2	