


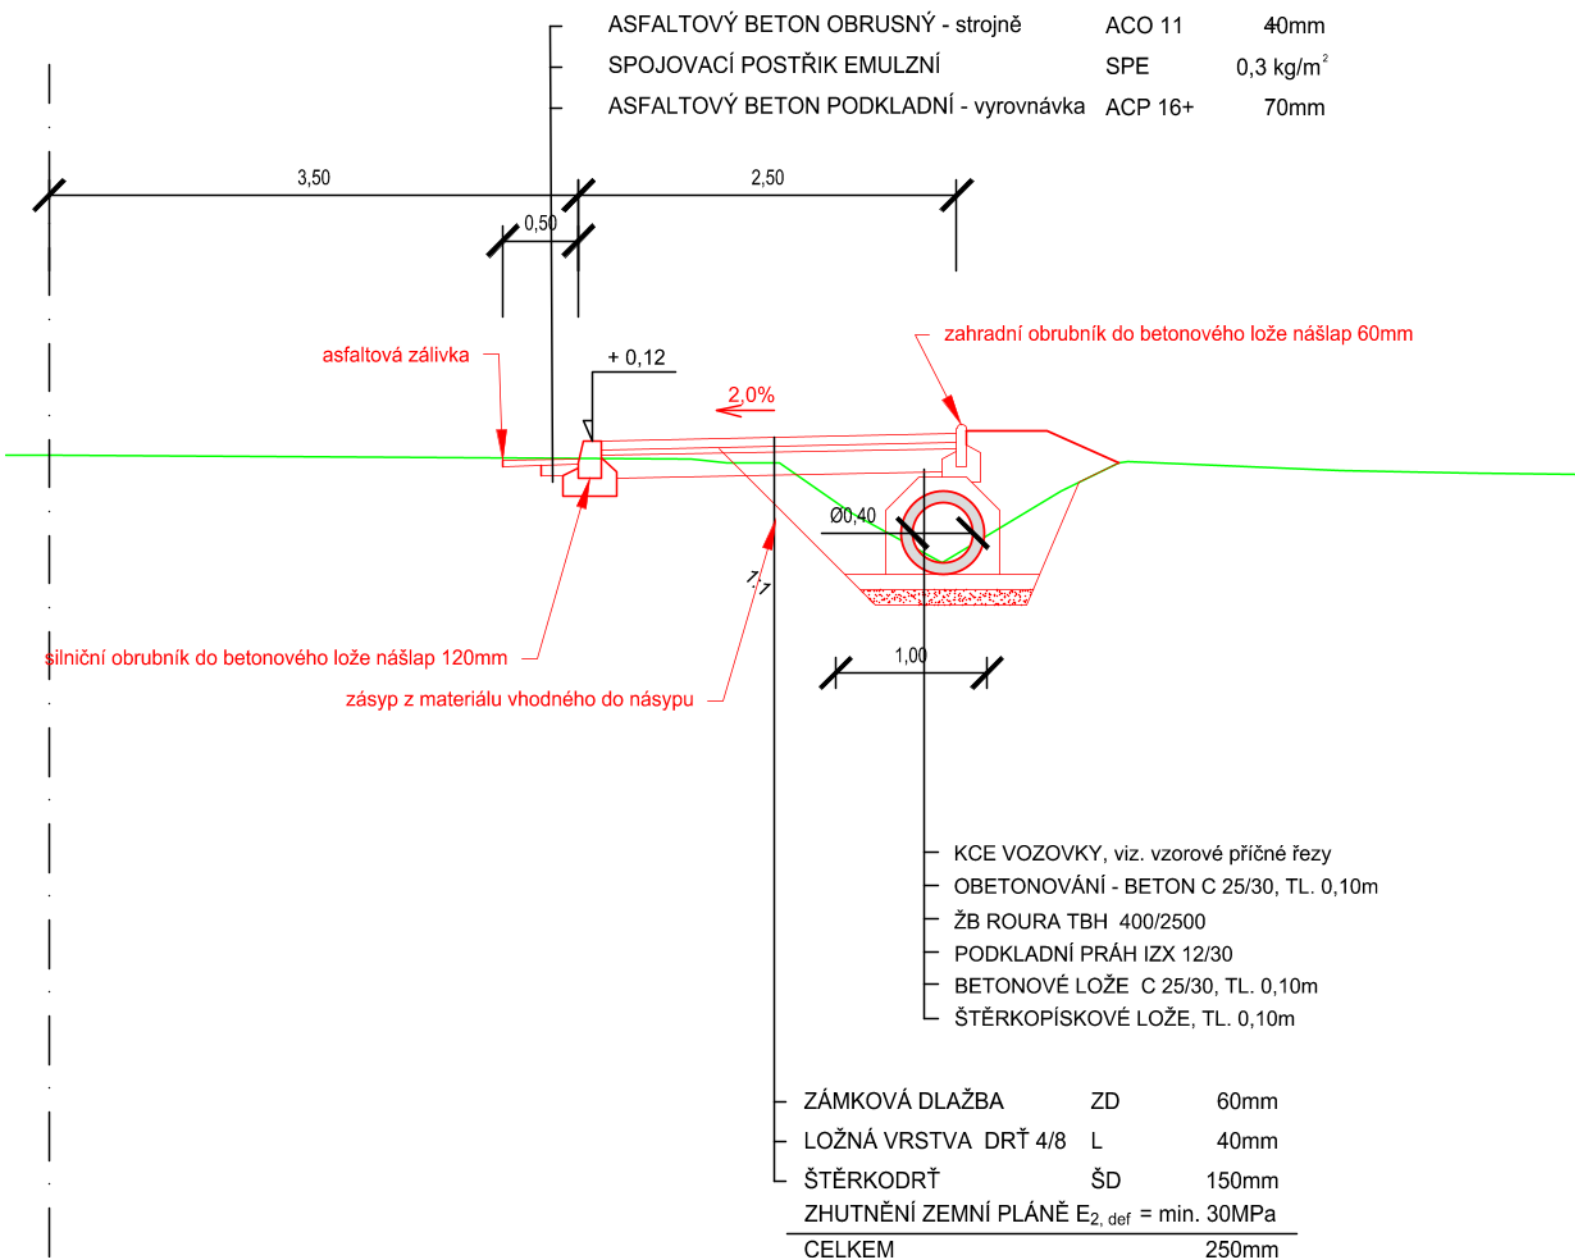

SO 101

Souřadnicový systém JTSK
 Výškový systém Bpv

navrhl:	Ing. J. Karel		Ing. Jaroslav Karel U Studánky 736, Nový Bor karel.jar@gmail.com	
vypracoval:	Ing. J. Karel			
zodp. projektant:	Ing. J. Karel			
objednatel: Obec Sosnová				
akce: Místo pro přecházení u veterinární ordinace, Sosnová			čísl.zak.:	25 - 018
			stupeň:	DSP
			datum:	10/2025
			měřítko:	1:50
příloha: Vzorový příčný řez			čísl.přílohy: D.1.2.b	čísl.soupr.