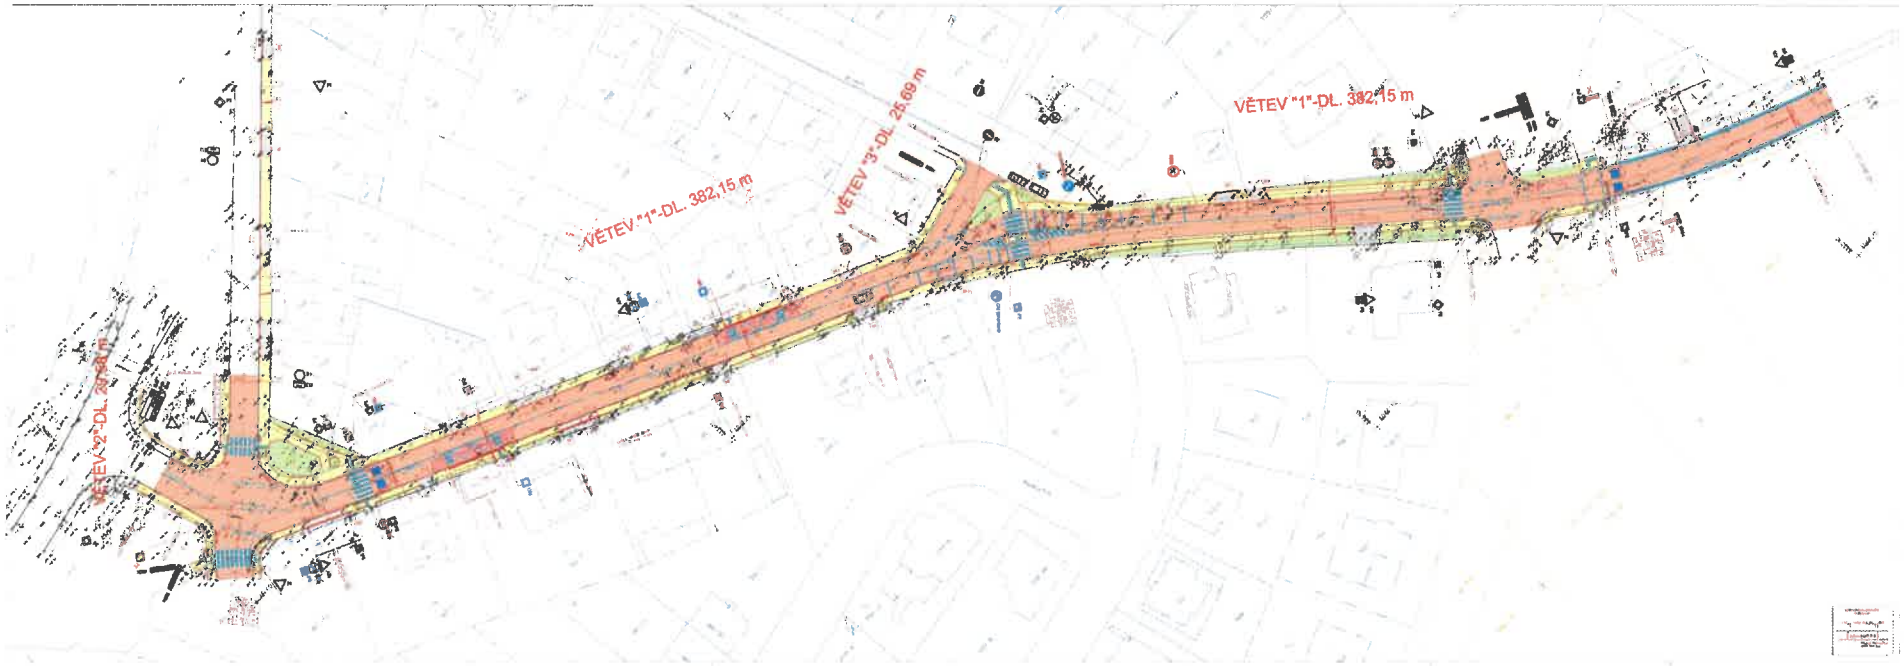

LEGENDA:

Ing. Tomáš Hocke

Stavba 6.3171 TV Štětcholy, stupeň DSPS K Lipám

SO 105 - KOMUNIKACE A ZPEVNĚNÉ PLOCHY

D.1.1.

SITUACE DOPRAVNÍHO ZNAČENÍ